

ホーローシステムキッチン 御見積書

御名前 仙台一番町SR SK13 様

業者 様

商品名 LEMURE レミュー

作成日 2024年5月5日
プラン番号 1300B-2405-0024T
現場番号 C3126610

タカラスタANDARD株式会社
◆仙台一番町ショールーム
宮城県仙台市青葉区一番町4-6-1
(仙台第一生命タワービルディング1F)
TEL 022-217-2151 / FAX 022-264-0830
◆仙台支店 販売課
TEL 022-386-2001 / FAX 022-386-2646

商品御見積金額 **¥1,837,800 (税込 ¥2,021,580)**

()内の価格は税込価格<税率10%>を表示しています。

《参考》別途 商品組付費 **¥167,000 (税込 ¥183,700)**

- ※ 商品御見積金額には商品組付費は含まれておりません。
- ※ 商品組付費には配送・搬入・商品組付等の費用を含んでいます。
- ※ 商品組付費は現場の状況により変動する事があります。
又、給水・給湯・ガス・ダクト・電気等の接続工事は含まれておりません。

◆ 御見積仕様

《キッチン》

キッチン本体サイズ	I型255cm
天板高さ	85cm
扉カラー	ローズウッドホワイト・引手シルバー
キャビネットカラー	ホワイト
キッチンパネル	HDタイプ:エルクホワイト
引手タイプ	レール引手タイプ
ワークトップ材質	アクリル人造大理石
カラー	グレースホワイト
水栓	浄水器機能付ハンドシャワー水栓
食器洗い乾燥機	シンク下設置間口45cmタイプ
加熱機器	IHヒーター
レンジ機器	なし
ガス種	未定

◆ 御確認事項

担当営業	担当アドバイザー	プラン作成者

◆ 備考

--	--

御名前 仙台一番町SR SK13

様

現場番号	C3126610	プラン番号	1300B-2405-0024T	作成日	2024/5/5
------	----------	-------	------------------	-----	----------

御見積明細 キッチン

NO	商品名	仕様	品番	数量	単価	金額
1	人造大理石ワークトップ	家事らくシンク(ホワイト)	VMI255 KARU	1	216,000	216,000
2	シンクキャビネット	足元スライド・シンク下食洗、うちにもホーロートレイ、コンセント	F-RRVR105WR5(LXWHNW)	1	266,500	266,500
3	食器洗い乾燥機	引出し式(シルバー色)	EW-45R2SMT	1	111,000	111,000
	食器洗い乾燥機用前面パネル	扉同色	P-DWM45LS (XW N)	1	17,500	17,500
4	調理台キャビネット	足元スライド(3段引出、インナーケース、インナースライド)	F-TGVM045TR5(LXWHNW)	1	142,500	142,500
5	コンロ用キャビネット	足元スライド、ミキリ対応	F-KTVM075IL5(LXWHNW)	1	139,000	139,000
6	調理台キャビネット	奥行55cm、オープン	F-TA Y030 -5(LXWHNW)	1	69,000	69,000
7	浄水器機能付水栓	ハンドシャワー水栓	KM5061TTK	1	61,000	61,000
	浄水器用カートリッジセット		TJS-U19SET	1	20,700	20,700
8	電気加熱機器	IHヒーター両面焼き(シルバー色)	CS-T321HNSRT	1	254,000	254,000
	【ベースキャビネット小計】			10		1,297,200
9	ウォールキャビネット	アイラックLタイプ [®] 用、耐震ラッチ付、扉ソフトクローズ [®]	W-MR A060ZRPSLXWHNW	1	39,500	39,500
	アイラック	Lタイプ、ステンレス調	SDL-60L-H	1	30,100	30,100
	アイラック用前面パネル	扉色対応用	P-SDL60(XW)	1	7,500	7,500
10	アイラック	ステンレス調	SDL-60-H	1	27,800	27,800
	アイラック用前面パネル	扉色対応用	P-SDL60(XW)	1	7,500	7,500
11	アイラック	照明付き、ステンレス調	SDL-60S-H	1	42,500	42,500
	アイラック用前面パネル	扉色対応用	P-SDL60(XW)	1	7,500	7,500
12	ウォールキャビネット	耐震ラッチ付、扉ソフトクローズ [®]	W-M A120 -PSLXWHNW	1	71,000	71,000
13	アイラック用アルミカバー	レンジフード横用、ステンレス調	SDLカ [®] ワカバ [®] -L-H	1	2,000	2,000
14	レンジフード(本体)	シロッコファン、ステンレス、加熱機器連動	VRAS-E752ADRN	1	118,500	118,500
	レンジフード用前面パネル	扉同色	VZP-75-655HN(XW)	1	10,000	10,000
15	リモコン		RHリモコン-2	1	2,000	2,000
16	エンドパネル	奥行65cmキャビネット・トール下台用	EP-XN-85 (LXWHN)	1	14,500	14,500
17	エンドパネル	ウォールミドル、電動昇降、VUSVDS用	EP-WM (LXWHN)	1	11,500	11,500
18	間仕切り名人(デラックスタイプ)	ASタイプ	MGマジキリAS240-420	2	5,000	10,000
19	かくせるホーローボックス	間口45cm用	トビ [®] ウラHS- 45N	1	5,000	5,000
20	かくせるホーローボックス	間口73cm用	トビ [®] ウラHS- 73N	1	7,000	7,000
21	まな板	家事らくシンク用	マナイタVAE	1	8,500	8,500
22	まな板立て	家事らくシンク用	マナイタテVAE	1	2,500	2,500
23	水切りネット	家事らくシンク用	ミス [®] キリネットVAE	1	4,500	4,500

御名前 仙台一番町SR SK13 様

現場番号	C3126610	プラン番号	1300B-2405-0024T	作成日	2024/5/5
------	----------	-------	------------------	-----	----------

御見積明細 キッチン

NO	商品名	仕様	品番	数量	単価	金額
24	水切りプレート	家事らくシンク用	ミスクリプレートVAE	1	6,000	6,000
25	カートリッジホルダー	ホーローキャビ用	カートリッジホルダー-MG	1	1,900	1,900
26	前台輪カバー		P-DC105 -5(W)	1	4,000	4,000
27	前台輪カバー		P-DC073 -5(W)	1	3,500	3,500
28	前台輪カバー		P-DC045 -5(W)	1	3,000	3,000
29	施工部材		シリコン(クリア2)	1	1,000	1,000
30	施工部材		シリコン(ホワイト2)	1	1,000	1,000
キッチン合計				38		¥1,747,000

御見積明細 キッチンパネル

NO	商品名	仕様	品番	数量	単価	金額
1	ホーローキッチンパネルHDタイプ	フロントパネル120、エルムホワイト	PZFN-120 (QKW)	1	16,800	16,800
2	ホーローキッチンパネルHDタイプ	サイドパネル、エルムホワイト	PZS-90 (QKW)	1	30,400	30,400
3	ホーローキッチンパネルHDタイプ	窓パネル185、エルムホワイト	PZW-185 (QKW)	2	14,700	29,400
4	KP用エッジセット	樹脂製、ホワイト	KPエッジセットJ (MW)-2	1	2,800	2,800
5	パネル施工キット	シリコン色(ホワイト)	パネルセウキットS(W)-1	2	5,700	11,400
キッチンパネル合計				7		¥90,800

商品総合計	45	¥1,837,800
-------	----	------------

※ 御見積明細の価格には消費税は含まれておりません。別途消費税が必要となります。


《参考》別途 商品組付費

キッチン商品組付費 ¥133,000 (税込 ¥146,300)

キッチンパネル商品組付費 ¥34,000 (税込 ¥37,400)

※ 商品組付費は現場の状況により変動する事があります。又、給水・給湯・ガス・ダクト・電気等の接続工事は含まれておりません。

()内の価格は税込価格<税率10%>を表示しています。

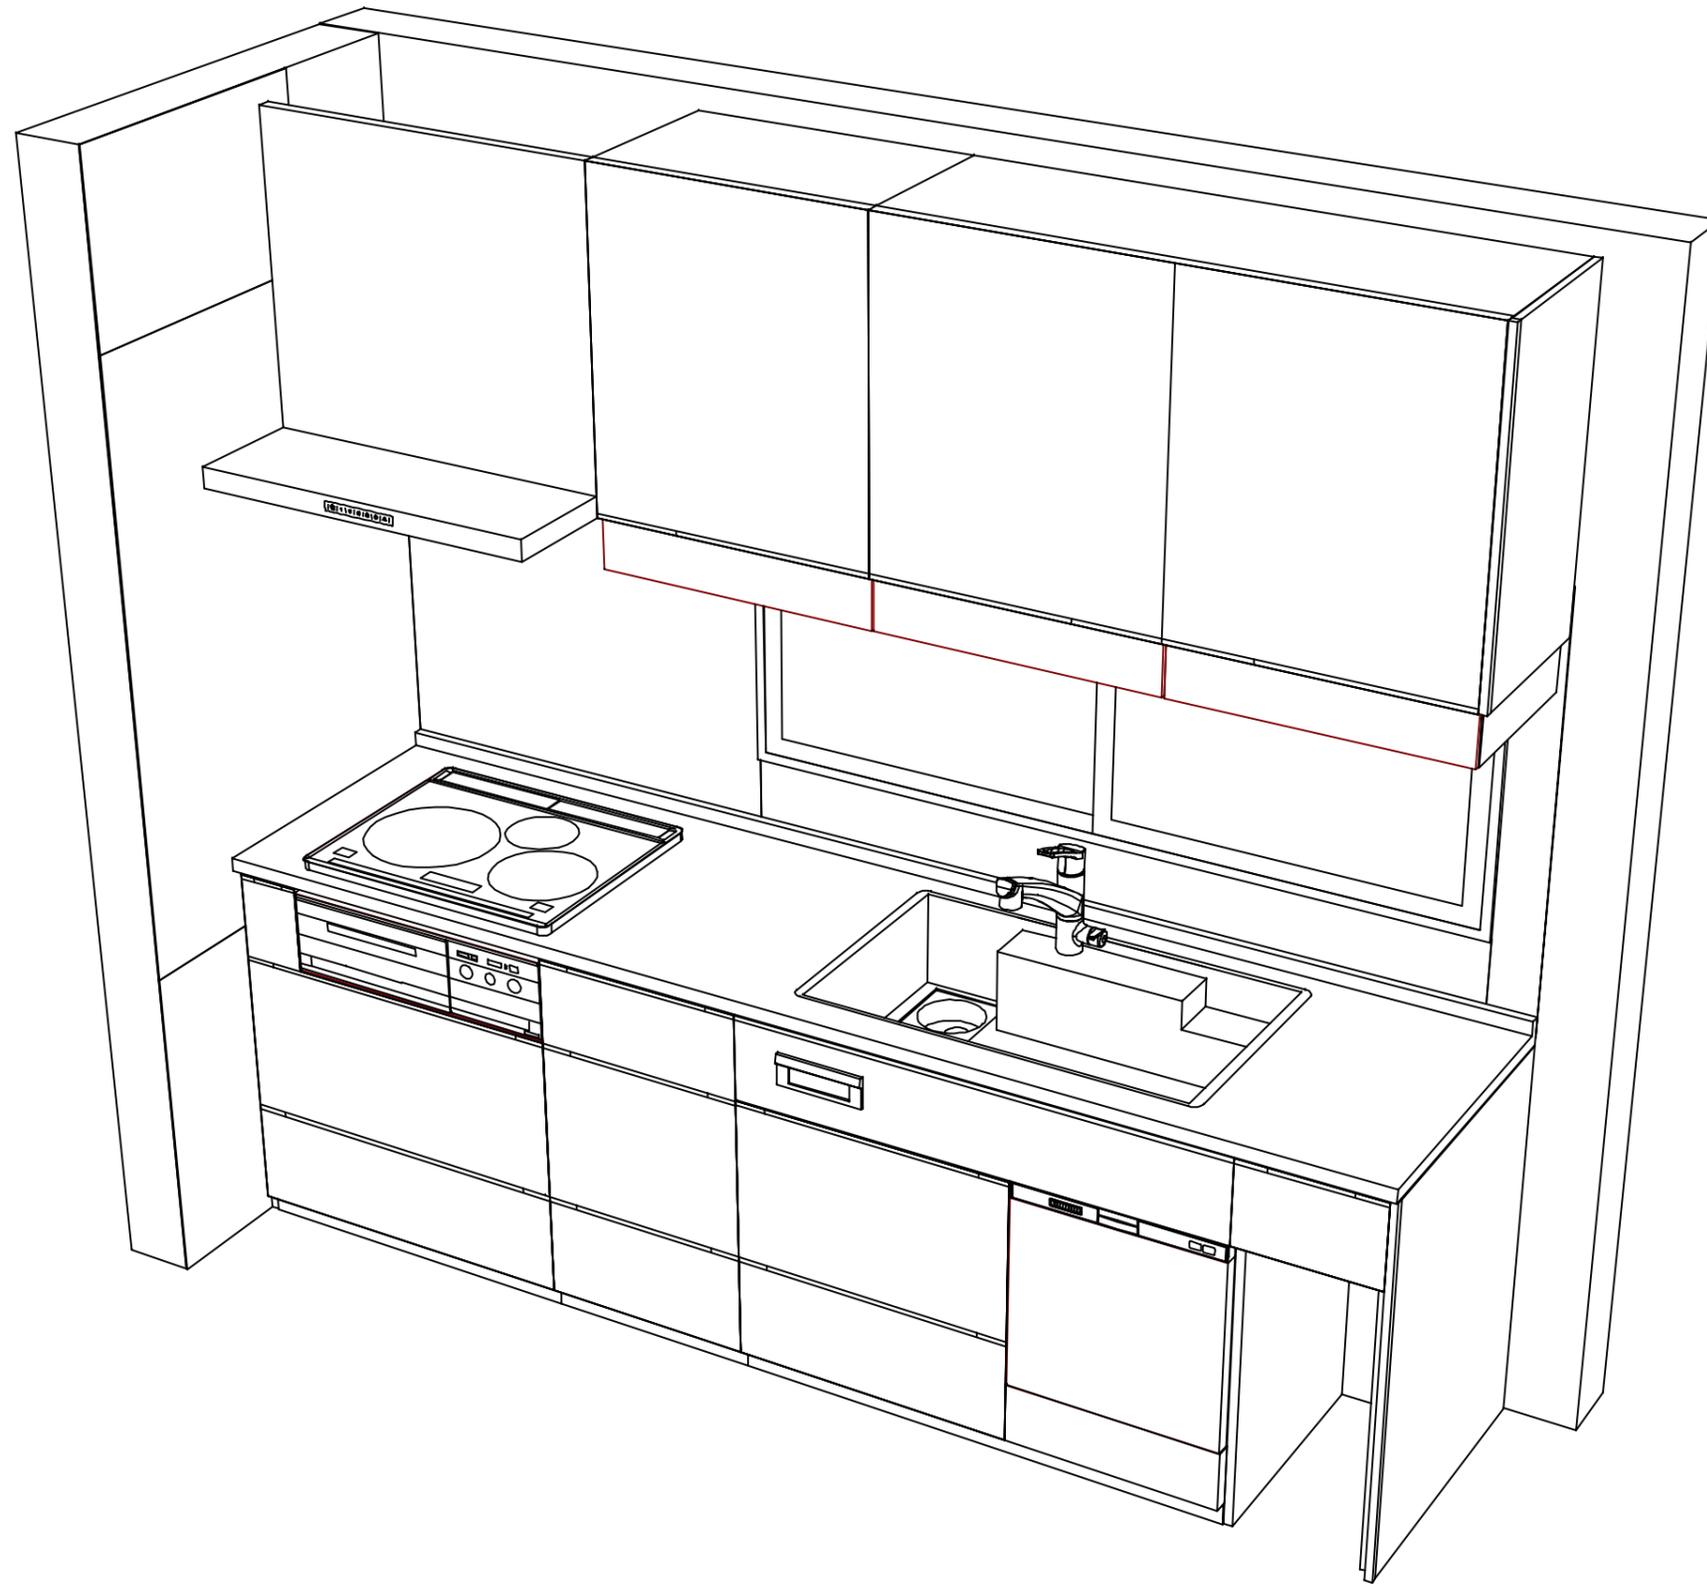

Takara standard
タカラスタンダード株式会社

現場名称： 仙台一番町SR SK13様邸
現場番号： C3126610
仙台一番町ショールーム

ホーローシステムキッチン LEMURE レミュー
プラン番号： 1300B-2405-0024T
担当営業：

姿図 2 縮尺： 1 / 30
作成日： 2024年5月5日
担当アドバイザー：

縮尺：A3サイズ等倍