ホーローシステムキッチン 御見積書

御名前　仙台−一番町SR SK4　様

業者　様

商品名　Treasia トレーシア

作成日　2024年11月8日
ﾌﾟﾗﾝ番号　1300B-2411-0054T
現場番号　C2712271

タカラスタンダード株式会社
◆仙台一番町ｼｮｰﾙｰﾑ
宮城県仙台市青葉区一番町4-6-1
（仙台第一生命タワービルディング1F）
TEL 022-217-2151 / FAX 022-264-0830
◆仙台支店 販売課
TEL 022-386-2001 / FAX 022-386-2646

商品
御見積金額　¥1,481,600　（税込 ¥1,629,760）

（　）内の価格は税込価格＜税率10%＞を表示しています。

《参考》別途 商品組付費　¥122,000　（税込 ¥134,200）

※ 商品御見積金額には商品組付費は含まれておりません。
※ 商品組付費には配送・搬入・商品組付等の費用を含んでいます。
※ 商品組付費は現場の状況により変動する事があります。
又、給水・給湯・ガス・ダクト・電気等の接続工事は含まれておりません。

担当営業	担当ｱﾄﾞﾊﾞｲｻﾞｰ	ﾌﾟﾗﾝ作成者

◆ 御見積仕様

《キッチン》	
奥行	奥行65cm
キッチン本体サイズ	I型255cm
天板高さ	85cm
扉カラー	ｺﾝｸﾘｰﾄｸﾞﾚｰ・ﾌﾞﾗｯｸﾓｰﾙ
キッチンパネル	HDﾀｲﾌﾟ:ｺﾝｸﾘｰﾄﾀﾞｰｸ
引手タイプ	ハンドル引手タイプ
ワークトップ材質	アクリル人造大理石
カラー	モデレートブラック
水栓	ハンドシャワー水栓
食器洗い乾燥機	シンク下設置間口60cmタイプ
加熱機器	60cmﾊｲﾊﾟｰｶﾞﾗｽｺｰﾄﾄｯﾌﾟｶﾞｽｺﾝﾛ
レンジ機器	なし
ガス種	LPG
周波数	50Hz

◆ 備考

◆ 御確認事項

No.*

御名前 仙台−一番町SR SK4 様

現場番号	C2712271	プラン番号	1300B−2411−0054T	作成日	2024/11/8

御見積明細 キッチン

NO	商品名	仕様	品番	数量	単価	金額
1	人造大理石ワークトップ	家事らくｼﾝｸ(ﾎﾜｲﾄ)	UﾌIﾄ255 TALW	1	233,000	233,000
2	シンクキャビネット	スライド・シンク下食洗、うちにもホーロートレイ、コンセント	F−RSXR120WL5(VTGKG	1	129,500	129,500
3	食器洗い乾燥機	引出し式（シルバー色）	NP−60MS8WTA	1	187,000	187,000
4	食器洗い乾燥機用前面パネル	扉同色	P−DWM60VL5(TGK)−1	1	16,500	16,500
5	調理台キャビネット	足元スライド（3段引出し）・たっぷりホーローキャビネット	F−TFVR060 −5(VTGKG	1	101,000	101,000
6	コンロ用キャビネット	足元スライド・たっぷりホーローキャビネット、ミキリ対応	F−KTVR075JR5(VTGKG	1	104,500	104,500
7	水栓	タッチレスハンドシャワー水栓、ブラック	KM6071ECM5TKC	1	130,000	130,000
8	ガス加熱機器（ﾊｲﾊﾟｰｶﾞﾗｽｺｰﾄ）	両面焼き	TAF890W−U60CK	1		
	ガス加熱機器(本体)	ブラック、オーブン非接続	TAF890W−U60C P	1	186,000	186,000
	ガス加熱機器(トッププレート)	クリアパールブラック	T890−U60TP−CKN	1	37,000	37,000
	【ベースキャビネット小計】			10		1,124,500
9	レンジフード(本体)	シロッコファン、ブラック、加熱機器連動	VRAC−E901ADL(SQ)	1	174,000	174,000
	レンジフード用前面パネル	扉同色	VZP−90−655HN(TG)	1	9,000	9,000
10	エンドパネル	扉同色	VEP−655HN(TG)	1	8,500	8,500
11	リモコン		RHﾘﾓｺﾝ−3	1	2,000	2,000
12	エンドパネル	奥行65cmｷｬﾋﾞﾈｯﾄ用	EP−XN−85 （VTGKD	1	11,500	11,500
13	前台輪カバー		P−DC120 −5(K)	1	4,000	4,000
14	前台輪カバー		P−DC073 −5(K)	1	3,500	3,500
15	前台輪カバー		P−DC060 −5(K)	1	3,500	3,500
16	ラ・クックグランポッド	トリュフブラウン	PGDA−42BM(T)	1	20,000	20,000
17	調理プレート	家事らくシンク用	ﾁｮｳﾘﾌﾟﾚｰﾄVAE	1	6,000	6,000
18	まな板	家事らくシンク用	ﾏﾅｲﾀVAE	1	8,500	8,500
19	水切りネット	家事らくシンク用	ﾐｽﾞｷﾘﾈｯﾄVAE	1	4,500	4,500
20	どこでもラック（ｱﾙﾐﾀｲﾌﾟ）	小物置き	MGD−KR(V)	1	5,000	5,000
21	間仕切り名人	Tタイプ、間口45･60cm用	MGﾏｼﾞｷﾘP TL 1	3	3,900	11,700
22	かくせるホーローボックス	間口60cm用	ﾄﾋﾞﾗｳﾗHS− 60N	1	6,000	6,000
23	かくせるホーローボックス	間口73cm用	ﾄﾋﾞﾗｳﾗHS− 73N	1	7,000	7,000
24	施工部材		ｼﾘｺﾝ(ｸﾘｱ2)	1	1,000	1,000
25	施工部材		ｼﾘｺﾝ(ﾌﾞﾗｯｸ)	1	1,000	1,000
	キッチン合計			30		¥1,411,200

御名前 仙台−一番町SR SK4 様

現場番号	C2712271	プラン番号	1300B−2411−0054T	作成日	2024/11/8

御見積明細 キッチンパネル

NO	商品名	仕様	品番	数量	単価	金額
1	ホーローキッチンパネルHDタイプ	フロントパネル120、コンクリートダーク	PZFN−120 （QCQ）	1	16,800	16,800
2	ホーローキッチンパネルHDタイプ	サイドパネル、コンクリートダーク	PZS−90 （QCQ）	1	30,400	30,400
3	ホーローキッチンパネルHDタイプ	窓パネル185、コンクリートダーク	PZW −185 （QCQ）	1	14,700	14,700
4	KP用エッジセット	樹脂製、チャコールグレー	KPｴｯｼﾞｾｯﾄJ (CG)−2	1	2,800	2,800
5	パネル施工キット	シリコン色(アンバー)	ﾊﾟﾈﾙｾｺｳｷｯﾄS(B)−1	1	5,700	5,700
	キッチンパネル合計			5		¥70,400

商品総合計	35	¥1,481,600

※ 御見積明細の価格には消費税は含まれておりません。別途消費税が必要となります。

《参考》別途 商品組付費

キッチン商品組付費	¥88,000（税込 ¥96,800）
キッチンパネル商品組付費	¥34,000（税込 ¥37,400）

※ 商品組付費は現場の状況により変動する事があります。 又、給水・給湯・ガス・ダクト・電気等の接続工事は含まれておりません。

（ ）内の価格は税込価格＜税率10%＞を表示しています。

■必ずご確認ください。
・天井高さ、吊戸棚・レンジフード取付高さを
ご確認ください。
・≪　≫内寸法は参考寸法です。
■表示記号について
・KP：キッチンパネル

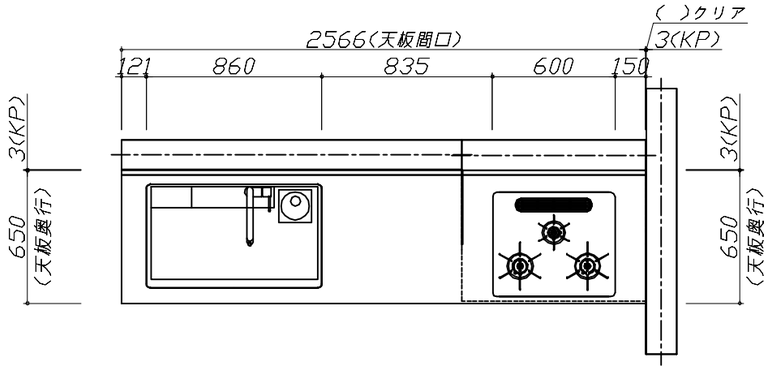

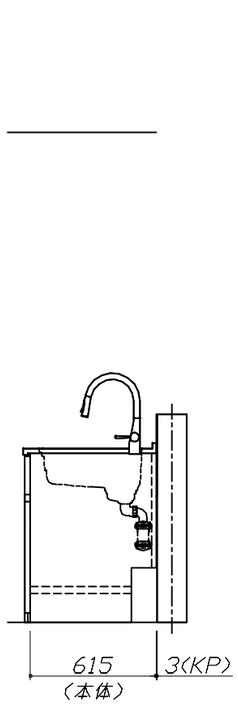

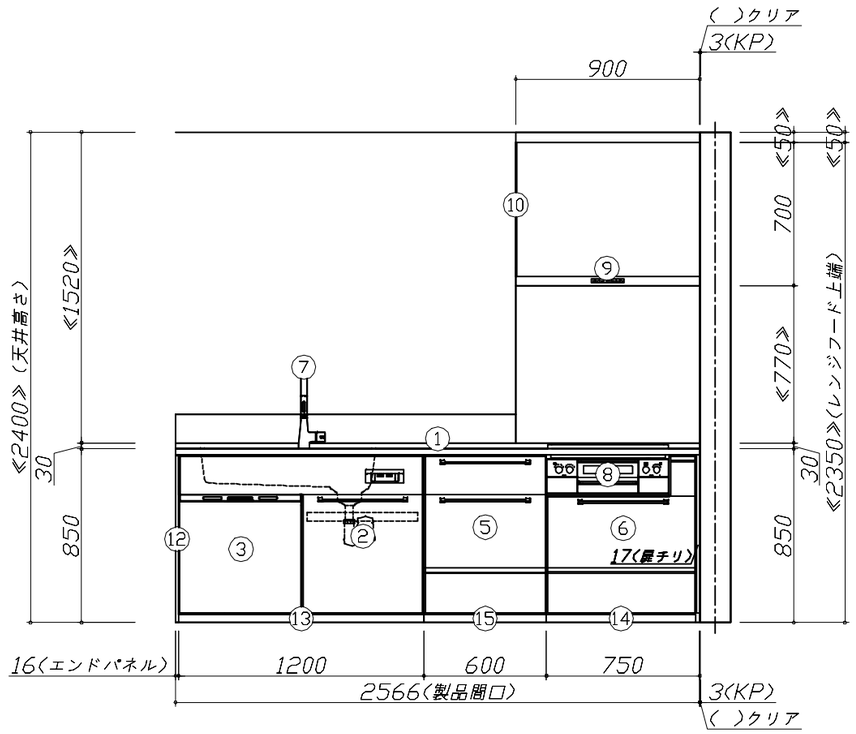

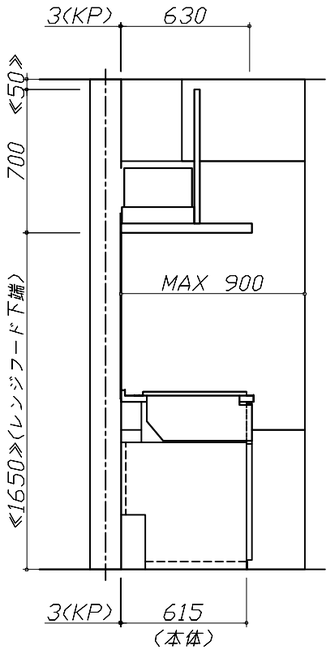

Takara standard タカラスタンダード株式会社	**現場名称：** 仙台一一番町SR　SK4様邸	ホーローシステムキッチン　Ｔｒｅａｓｉａ　トレーシア	姿図 1	**縮　尺：** 1 / 30
	現場番号： C2712271	**プラン番号：** 1300B-2411-0054T	**作成日：** 2024年11月8日	
	仙台一番町ショールーム	**担当営業　：**	**担当アドバイザー：**	

縮尺：A3サイズ等倍

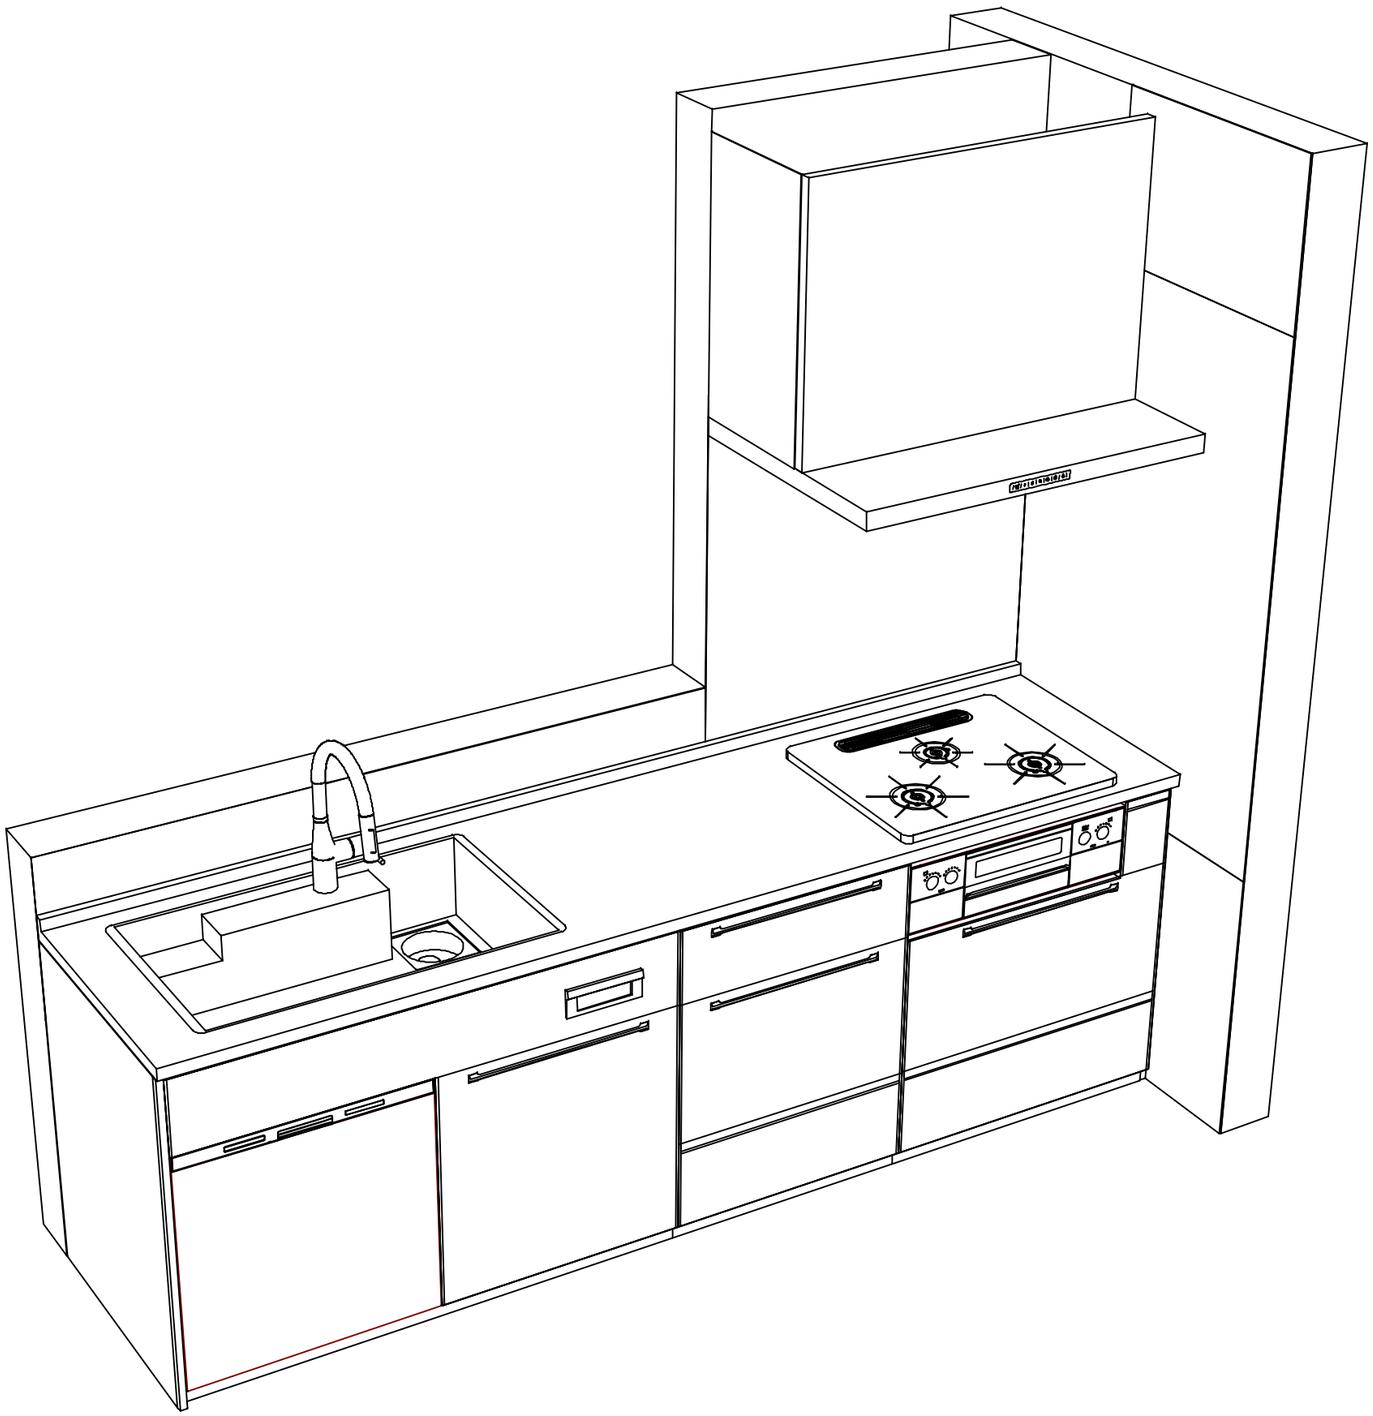

Takara standard タカラスタンダード株式会社	**現場名称：** 仙台一一番町SR　SK4様邸	ホーローシステムキッチン　Ｔｒｅａｓｉａ　トレーシア	姿図　2	**縮　尺：** 1 ／ 30
	現場番号： C2712271	**プラン番号：** 1300B-2411-0054T	**作成日：** 2024年11月8日	
	仙台一番町ショールーム	**担当営業　：**	**担当アドバイザー：**	

縮尺：A3サイズ等倍