

# ホーローシステムキッチン 御見積書

御名前 仙台一番町SR SK8 様

業者 様

商品名 Edel エーデル

作成日 2024年11月7日  
プラン番号 1300B-2411-0050T  
現場番号 C2758204

タカラスタANDARD株式会社  
◆仙台一番町ショールーム  
宮城県仙台市青葉区一番町4-6-1  
(仙台第一生命タワービルディング1F)  
TEL 022-217-2151 / FAX 022-264-0830  
◆仙台支店 販売課  
TEL 022-386-2001 / FAX 022-386-2646

商品御見積金額 **¥675,700** (税込 ¥743,270)

( )内の価格は税込価格<税率10%>を表示しています。

《参考》別途 商品組付費 **¥109,000** (税込 ¥119,900)

- ※ 商品御見積金額には商品組付費は含まれておりません。
- ※ 商品組付費には配送・搬入・商品組付等の費用を含んでいます。
- ※ 商品組付費は現場の状況により変動する事があります。  
又、給水・給湯・ガス・ダクト・電気等の接続工事は含まれておりません。

## ◆ 御見積仕様

《キッチン》

奥行	奥行65cm
キッチン本体サイズ	I型210cm
天板高さ	85cm
扉カラー	ホワイト
キッチンパネル	Pタイプ:ストーンホワイト
ワークトップ材質	人造大理石
カラー	シャインホワイト
水栓	シングルレバー水栓
食器洗い乾燥機	なし
加熱機器	60cmハイパーガラスコートトップガスコンロ
レンジ機器	なし
ガス種	LPG
周波数	50Hz

## ◆ 御確認事項

担当営業	担当アドバイザー	プラン作成者

## ◆ 備考

--	--

御名前 仙台一番町SR SK8

様

現場番号	C2758204	プラン番号	1300B-2411-0050T	作成日	2024/11/7
------	----------	-------	------------------	-----	-----------

## 御見積明細 キッチン

NO	商品名	仕様	品番	数量	単価	金額
1	人造大理石ワークトップ	ZSシンク(小物置き)	MFIN210 VARJ	1	74,500	74,500
	排水トラップセット		STラップHSK2-J	1	2,200	2,200
2	シンクキャビネット	スライド(ソフトクローズ)	F-RNSM090 -5(ESW C	1	70,300	70,300
3	調理台キャビネット	スライド(2段・インナースライド収納)(ソフト)	F-TESZ045 -5(ESW C	1	55,000	55,000
4	コンロ用キャビネット	スライド(ソフトクローズ)	F-KTSZ075 L5(ESW C	1	49,500	49,500
5	水栓	シングルレバー水栓	KXS871JTC	1	16,500	16,500
6	ガス加熱機器(ハイパ-ガラスコート)	片面焼き	TN72AV60CK	1		
	ガス加熱機器(本体)	シルバー	TN72AV60C P	1	91,500	91,500
	ガス加熱機器(トッププレート)	クリアパールブラック	TN72-60TP-CK	1	26,000	26,000
【ベースキャビネット小計】				9		385,500
7	ウォールキャビネット	耐震ラッチ付	W-S A090 -P(ESW C-D	1	26,500	26,500
8	ウォールキャビネット	レンジフード横タイプ、耐震ラッチ付	W-S A045ZRP(ESW C-D	1	17,000	17,000
9	アイラック	シルバー	SDR-45 (K)	1	26,000	26,000
10	アイラック	水切タイプ(LED仕様)	SDM-90-LED(Q)	1	46,100	46,100
11	アイラック用アルミカバー	レンジフード横用	SDRガワカハ-L(G)	1	2,000	2,000
12	アイラック用前面パネル	扉色対応用	P-SDR 90 (SW)	2	2,500	5,000
13	レンジフード	シロッコファン(シルバー色)	VRAM-753ADR(V)	1	59,500	59,500
	前幕板	高さ60cmタイプ、シルバー色	マエマクVRAM75-555(V)	1	6,000	6,000
14	レンジフード別売部品	エンドパネル、シルバー	ヨコマクVRAM-555(V)	1	4,500	4,500
15	見切り対応フィラー	レンジフード用、シルバー	ミキリW10F(V)	1	1,500	1,500
16	見切り対応フィラー	下台用(扉・スライド用)	ミキリタ10S(WK)	1	700	700
17	エンドカバー	扉・スライド用	EC-ME -85(WK)	1	6,500	6,500
18	どこでもラック(アルミタイプ)	小物置き、ホワイト	MGD-KR(W)	1	5,000	5,000
19	どこでもラック(アルミタイプ)	レードル掛け、ホワイト	MGD-KH(W)	1	5,000	5,000
20	間仕切り名人	Tタイプ、間口45・60cm用	MGマジキリP TL 1	2	3,900	7,800
21	水切りネット	ZS・ZMシンク用	ミズキリネットZS	1	4,000	4,000
22	水切り	ZS・ZMシンク用	ミズキリZS-B	1	4,500	4,500
23	直管アダプター		チョッカンAD2インチ	1	300	300
24	施工部材		シリコン(クリア2)	1	1,000	1,000
25	施工部材		シリコン(ホワイト2)	1	1,000	1,000
キッチン合計				31		¥615,400

御名前 仙台一番町SR SK8 様

現場番号	C2758204	プラン番号	1300B-2411-0050T	作成日	2024/11/7
------	----------	-------	------------------	-----	-----------

## 御見積明細 キッチンパネル

NO	商品名	仕様	品番	数量	単価	金額
1	ホーローキッチンパネルPタイプ	フロントパネル270、ストーンホワイト	PZFN-270 (DWH)	1	27,300	27,300
2	ホーローキッチンパネルPタイプ	サイドパネル(長尺仕様)、ストーンホワイト	PZS-90HN (DWH)	1	24,500	24,500
3	KP用エッジセット	樹脂製、ホワイト	KPエッジセットJ (MW)-2	1	2,800	2,800
4	パネル施工キット	シリコン色(ホワイト)	パネルセコウキットS(W)-1	1	5,700	5,700
キッチンパネル合計				4		¥60,300

商品総合計	35	¥675,700
-------	----	----------

※ 御見積明細の価格には消費税は含まれておりません。別途消費税が必要となります。





## 《参考》別途 商品組付費

キッチン商品組付費 ¥75,000 (税込 ¥82,500)  
キッチンパネル商品組付費 ¥34,000 (税込 ¥37,400)

※ 商品組付費は現場の状況により変動する事があります。又、給水・給湯・ガス・ダクト・電気等の接続工事は含まれておりません。

( )内の価格は税込価格&lt;税率10%&gt;を表示しています。

■必ずご確認ください。  
 ・天井高さ、吊戸棚・レンジフード取付高さをご確認ください。  
 ・《 》内寸法は参考寸法です。  
 ■表示記号について  
 ・KP：キッチンパネル

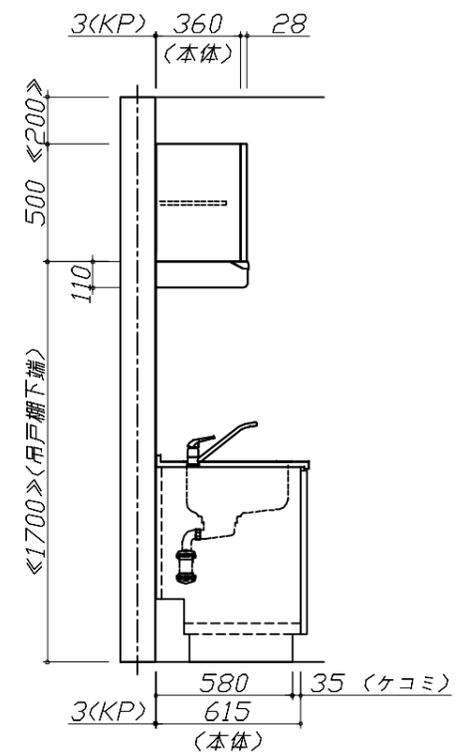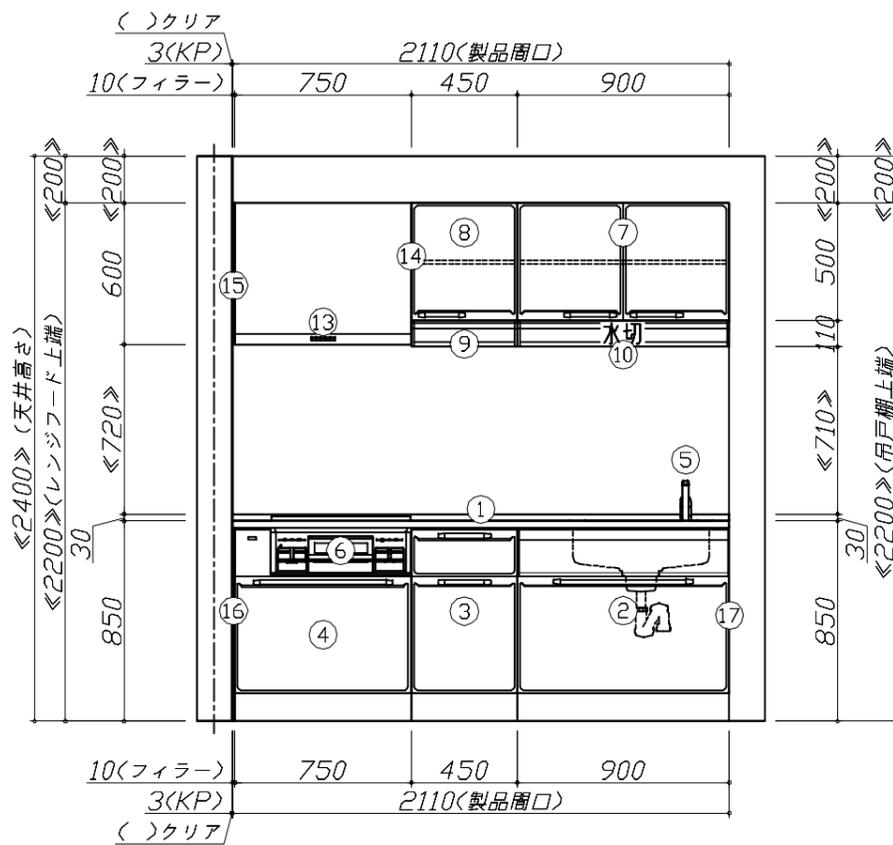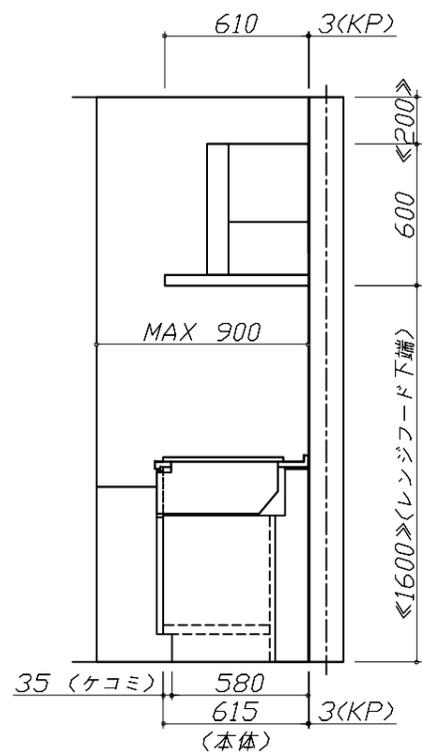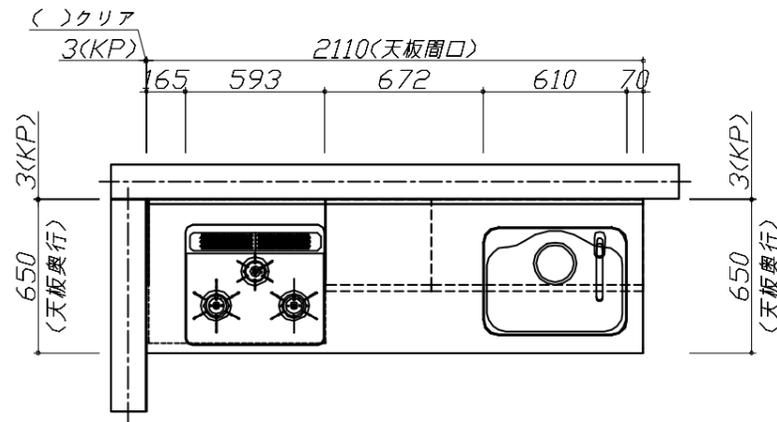


Takara standard  
 タカラスタンダード株式会社

現場名称： 仙台一番町SR SK8様邸  
 現場番号： C2758204  
 仙台一番町ショールーム

ホーローシステムキッチン Edel エーデル  
 プラン番号： 1300B-2411-0050T  
 担当営業：

姿図 1 縮尺： 1 / 30  
 作成日： 2024年11月7日  
 担当アドバイザー：

縮尺：A3サイズ等倍

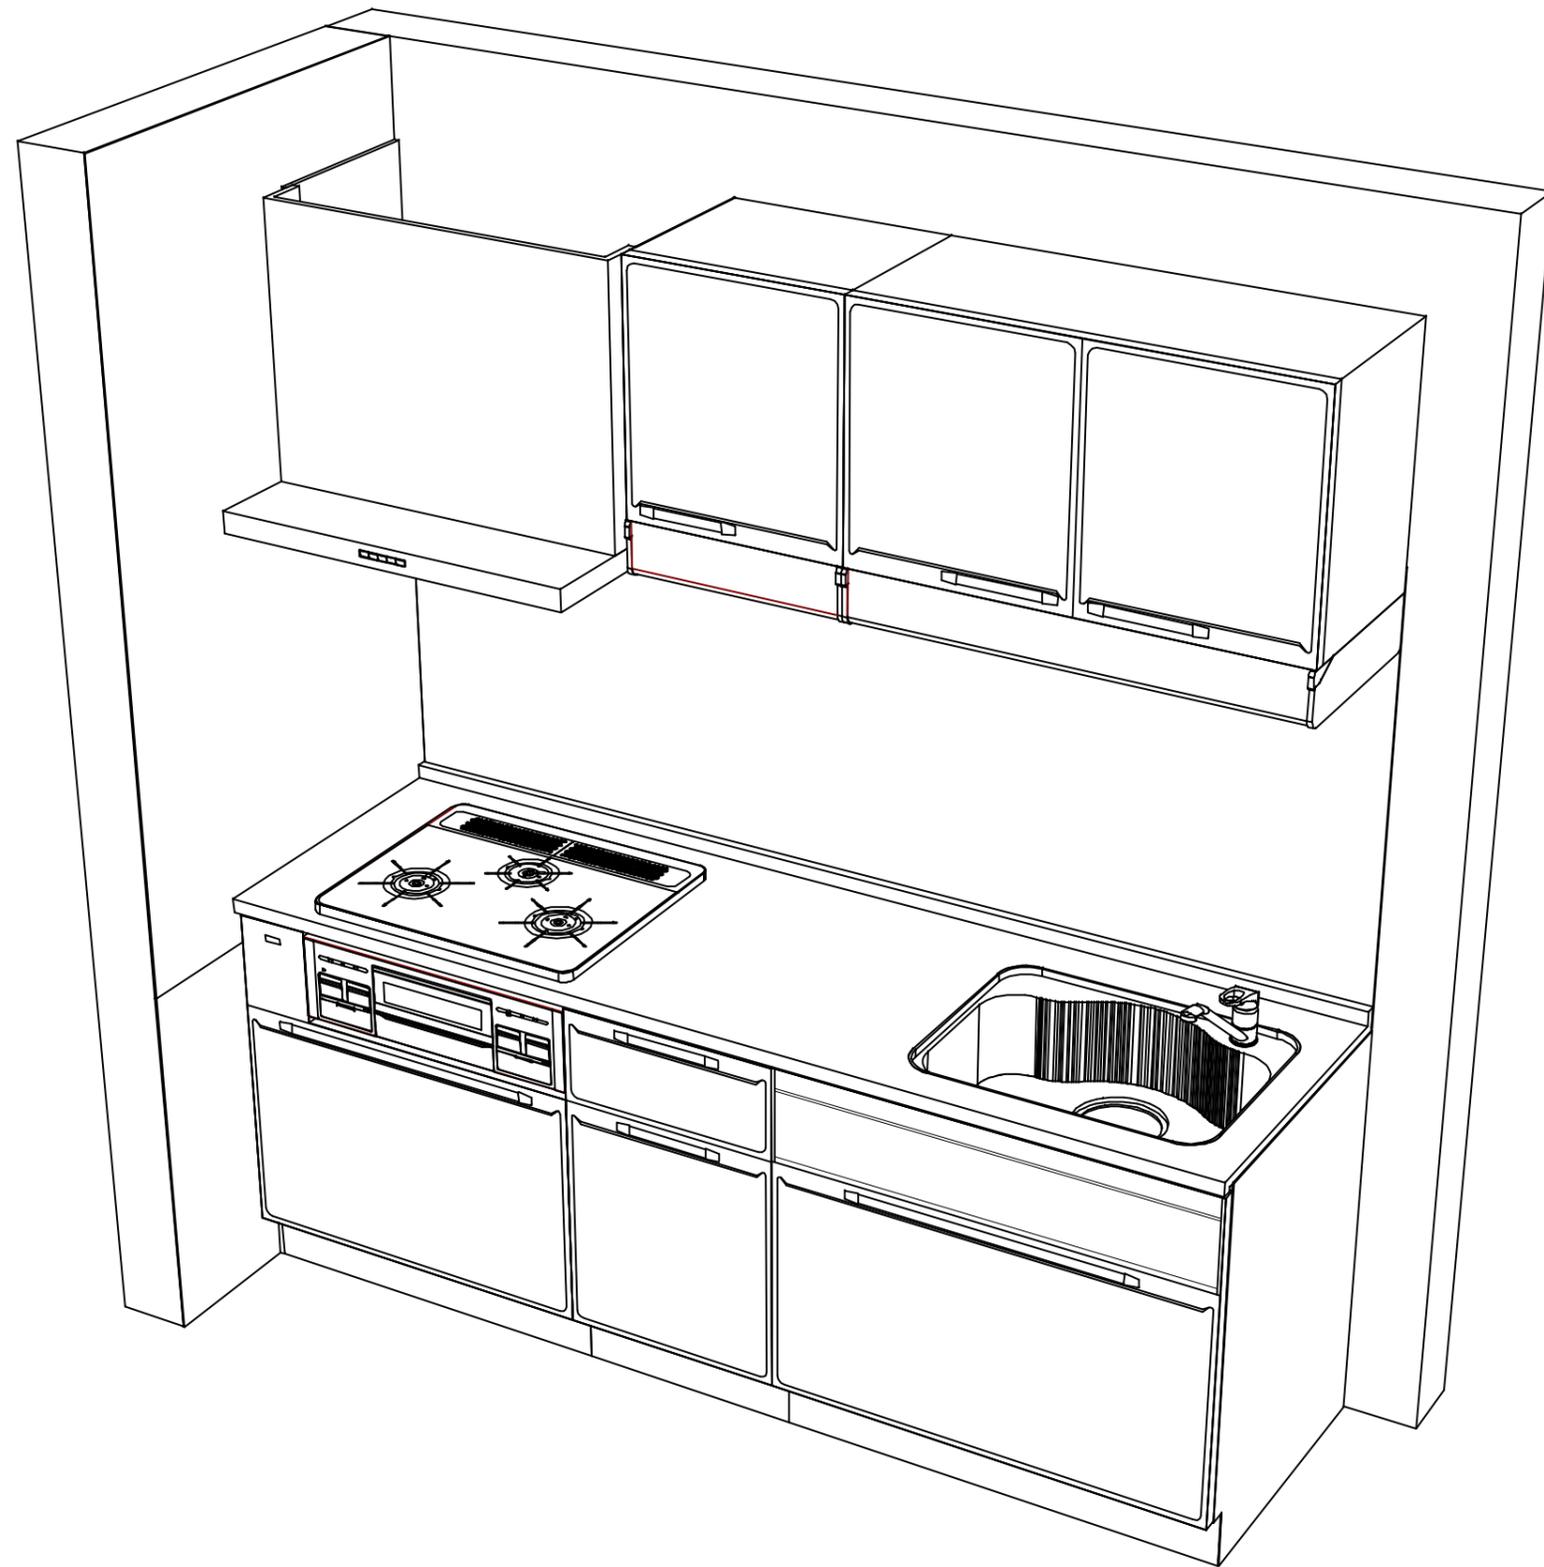

**Takara standard**  
タカラスタンダード株式会社

現場名称： 仙台一番町SR SK8様邸

現場番号： C2758204

仙台一番町ショールーム

ホーローシステムキッチン Edel エーデル

プラン番号： 1300B-2411-0050T

担当営業：

姿図 2

縮尺： 1 / 30

作成日： 2024年11月7日

担当アドバイザー：

縮尺：A3サイズ等倍