

ホーローシステムキッチン 御見積書

御名前 仙台一番町SR SK9 様

業者 TRASIA-9-VWV(QTW) 様

商品名 Treasia トレーシア

作成日 2023年11月4日
プラン番号 1300B-2311-0023T
現場番号 A6884204

タカラスタANDARD株式会社
◆仙台一番町ショールーム
宮城県仙台市青葉区一番町4-6-1
(仙台第一生命タワービルディング1F)
TEL 022-217-2151 / FAX 022-264-0830
◆仙台支店 販売課
TEL 022-386-2001 / FAX 022-386-2646

商品
御見積金額 **¥1,174,800 (税込 ¥1,292,280)**

()内の価格は税込価格<税率10%>を表示しています。

《参考》別途 商品組付費 **¥116,000 (税込 ¥127,600)**

- ※ 商品御見積金額には商品組付費は含まれておりません。
- ※ 商品組付費には配送・搬入・商品組付等の費用を含んでいます。
- ※ 商品組付費は現場の状況により変動する事があります。
又、給水・給湯・ガス・ダクト・電気等の接続工事は含まれておりません。

◆ 御見積仕様

《キッチン》

奥行	奥行65cm
キッチン本体サイズ	I型225cm
天板高さ	85cm
扉カラー	ウォルナットグレージュ・シルバーモール
キッチンパネル	HDタイプ:トラパーチンホワイト
引手タイプ	レール引手タイプ
ワークトップ材質	アクリル人造大理石
カラー	ソリッドライトグレー
水栓	ハンドシャワー水栓
食器洗い乾燥機	シンク下設置間口45cmタイプ
加熱機器	60cmハイパーガラスコートトップガスコンロ
レンジ機器	なし
ガス種	LPG
周波数	50Hz

◆ 御確認事項

担当営業	担当アドバイザー	プラン作成者

◆ 備考

グループ2: ▲45,500

--	--

御名前 仙台一番町SR SK9

様

現場番号	A6884204	プラン番号	1300B-2311-0023T	作成日	2023/11/4
------	----------	-------	------------------	-----	-----------

御見積明細 キッチン

NO	商品名	仕様	品番	数量	単価	金額
1	人造大理石ワークトップ	家事らくシンク(グレー)	A7IL225 TARU	1	184,500	184,500
2	シンクキャビネット	スライド・シンク下食洗	F-RRXR105KR5(VWVVF)	1	108,500	108,500
3	食器洗い乾燥機	引出し式(シルバー色)	EW-45R2SMT	1	111,000	111,000
4	食器洗い乾燥機用前面パネル	扉同色	P-DWM45VL5(WVV)-1	1	16,500	16,500
5	調理台キャビネット	足元スライド(3段引出し)・たっぷりホーローキャビネット	F-TFVR045-5(VWVVF)	1	96,000	96,000
6	コンロ用キャビネット	足元スライド・たっぷりホーローキャビネット、ミキリ対応	F-KTVR075JL5(VWVVF)	1	104,500	104,500
7	水栓	エコタイプハンドシャワー水栓	KM5021TTKEC	1	36,500	36,500
8	ガス加熱機器(ハイパ-ガラスコート)	両面焼き	TAF860WV60CV	1		
	ガス加熱機器(本体)	シルバー	TAF860WV60C P	1	167,500	167,500
	ガス加熱機器(トッププレート)	クリアパールグレー	T860-60TP-CV	1	37,000	37,000
	【ベースキャビネット小計】			10		862,000
9	ウォールキャビネット	耐震ラッチ付	W-N A105 -P(VWVVF-D)	1	44,000	44,000
10	ウォールキャビネット	レンジフード横タイプ、耐震ラッチ付	W-N A045ZRP(VWVVF-D)	1	23,000	23,000
11	レンジフード(本体)	シロッコファン、シルバー	VRAT-752ADR(V)	1	71,000	71,000
	レンジフード前面パネル(梁欠き対応用)	シルバー色	VZP-75-555(V)	1	4,500	4,500
12	エンドパネル	奥行65cmキャビネット用	EP-XN-85 (VWVVD)	1	11,500	11,500
13	エンドパネル	ウォールキャビH600用	EP-WN (VWVVD)	1	8,000	8,000
14	施工キット		PZ-ST セコキット(S)-1	1	3,500	3,500
15	前台輪カバー		P-DC105 -5(W)	1	4,000	4,000
16	前台輪カバー		P-DC073 -5(W)	1	3,500	3,500
17	前台輪カバー		P-DC045 -5(W)	1	3,000	3,000
18	まな板	家事らくシンク用	マナイタVAE	1	8,500	8,500
19	水切りプレート	家事らくシンク用	ミズキリプレートVAE	1	6,000	6,000
20	どこでもラック(スクエアタイプ)	タオルハンガーL、ホワイト	MGSK タオルハンガーL (W)	2	2,500	5,000
	どこでもラック(スクエアタイプ)	アタッチメント(小物トレイ)	MGAK コモトレイ-15S (W)	1	400	400
	どこでもラック(スクエアタイプ)	アタッチメント(フック)	MGAK フックS (W)	1	1,000	1,000
21	どこでもラック(スクエアタイプ)	ペーパーホルダー	MGSK ペーパーホルダー(W)	1	1,700	1,700
22	どこでもラック	フキン掛け(上面取付タイプ)	MGSK ウエフキンカケ (W)	1	2,500	2,500
23	間仕切り名人	Tタイプ、間口45・60cm用	MGマジキリP TL 1	2	3,900	7,800
24	かくせるホーローボックス	間口73cm用	ヒラウラHS- 73N	1	7,000	7,000
25	吊戸下ホーローパネル	直線用、ホワイト	PZT -185 (SW)	1	11,500	11,500

御名前 仙台一番町SR SK9 様

現場番号	A6884204	プラン番号	1300B-2311-0023T	作成日	2023/11/4
------	----------	-------	------------------	-----	-----------

御見積明細 キッチン

NO	商品名	仕様	品番	数量	単価	金額
26	直管アダプター		チョッカンAD2インチ	1	300	300
27	施工部材		シリコン(クリア2)	1	1,000	1,000
28	施工部材		シリコン(グレー)	1	1,000	1,000
キッチン合計				35		¥1,091,700

御見積明細 キッチンパネル

NO	商品名	仕様	品番	数量	単価	金額
1	ホーローキッチンパネルHDタイプ	フロントパネル120、トラバーチンホワイト	PZFN-120 (QTW)	1	16,800	16,800
2	ホーローキッチンパネルHDタイプ	サイドパネル、トラバーチンホワイト	PZS-90 (QTW)	1	30,400	30,400
3	ホーローキッチンパネルHDタイプ	窓パネル150、トラバーチンホワイト	PZW -150 (QTW)	2	13,700	27,400
4	KP用エッジセット	樹脂製、グレー	KPエッジセットJ (PG)-2	1	2,800	2,800
5	パネル施工キット	シリコン色(グレー)	パネルセウキットS(G)-1	1	5,700	5,700
キッチンパネル合計				6		¥83,100

商品総合計		41	¥1,174,800
-------	--	----	------------

※ 御見積明細の価格には消費税は含まれておりません。別途消費税が必要となります。

《参考》別途 商品組付費

キッチン商品組付費 ¥82,000 (税込 ¥90,200)





キッチンパネル商品組付費 ¥34,000 (税込 ¥37,400)

※ 商品組付費は現場の状況により変動する事があります。又、給水・給湯・ガス・ダクト・電気等の接続工事は含まれておりません。

()内の価格は税込価格<税率10%>を表示しています。

■必ずご確認ください。
 ・天井高さ、吊戸棚・レンジフード取付高さをご確認ください。
 ・《 》内寸法は参考寸法です。
 ■表示記号について
 ・KP：キッチンパネル

■《25》吊戸下ホーローパネルあり

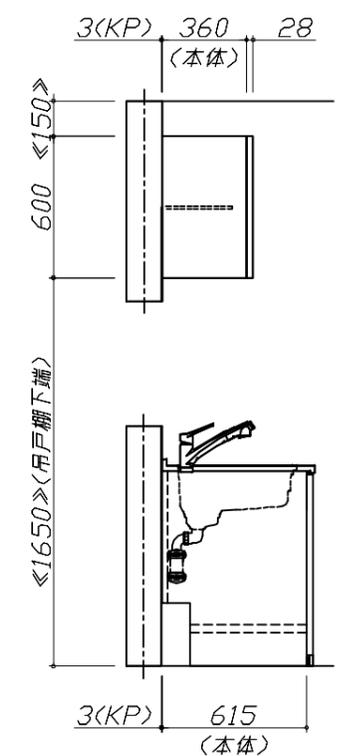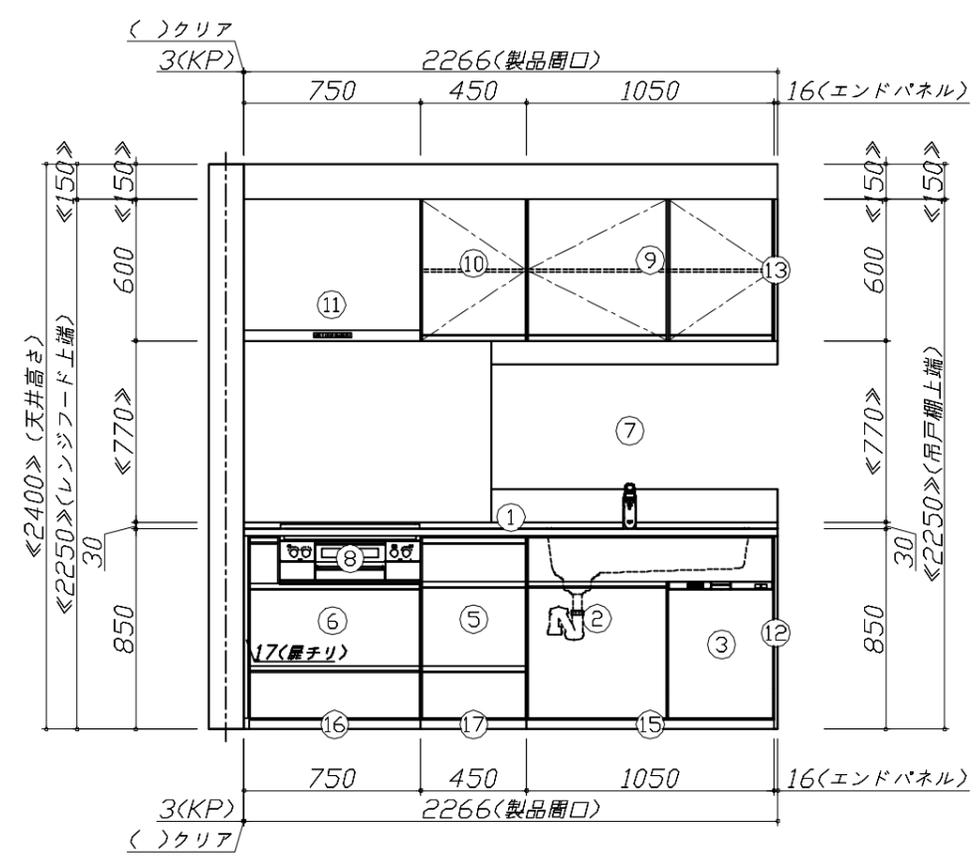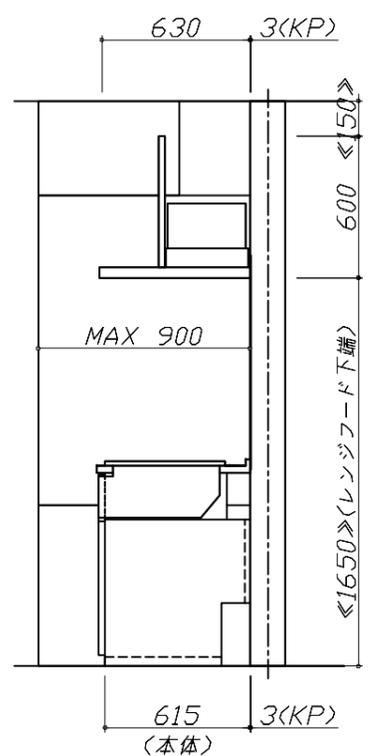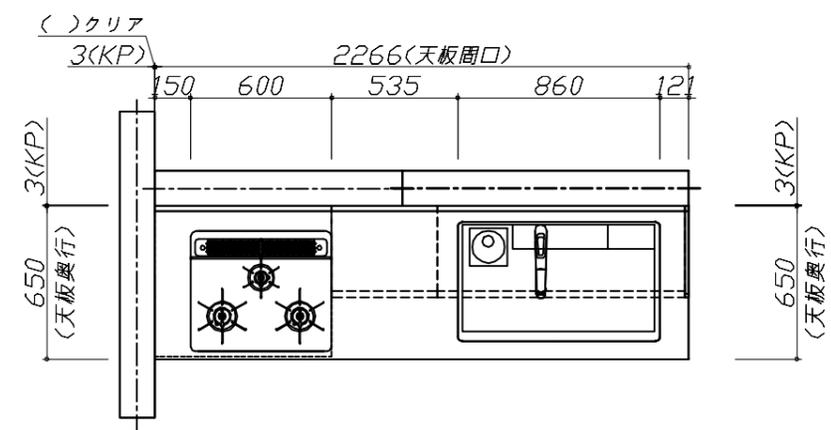


Takara standard
 タカラスタンダード株式会社

現場名称： 仙台一番町SR SK9様邸
 現場番号： A6884204
 仙台一番町ショールーム

ホーローシステムキッチン Treasia トレーシア
 プラン番号： 1300B-2311-0023T
 担当営業：

姿図 1 縮尺： 1 / 30
 作成日： 2023年11月4日
 担当アドバイザー：

縮尺：A3サイズ等倍

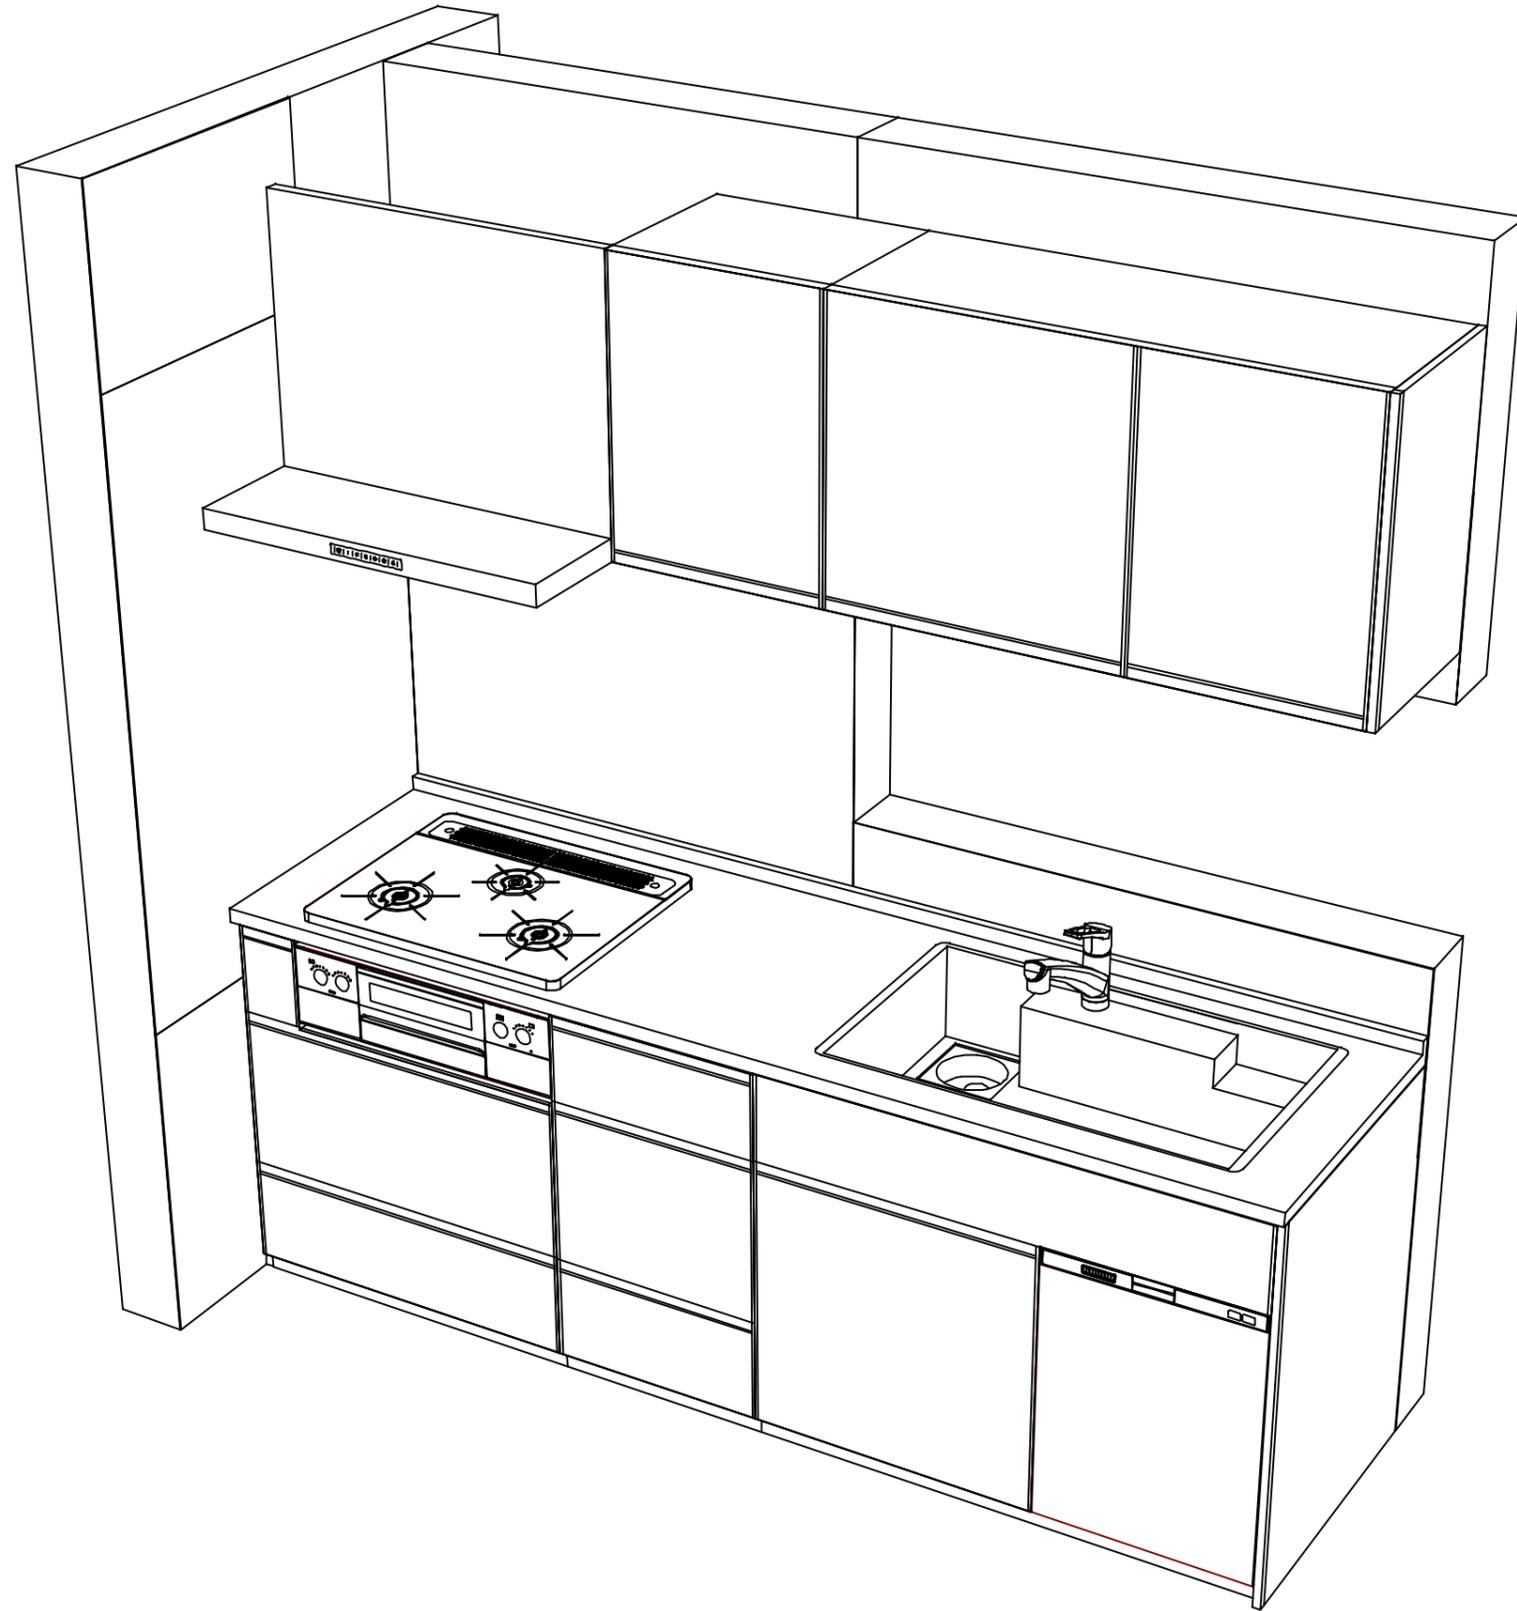

Takara standard
 タカラスタンダード株式会社

現場名称： 仙台一番町SR SK9様邸
 現場番号： A6884204
 仙台一番町ショールーム

ホーローシステムキッチン Treasia トレーシア
 プラン番号： 1300B-2311-0023T
 担当営業：

姿図 2
 縮尺： 1 / 30
 作成日： 2023年11月4日
 担当アドバイザー：

縮尺：A3サイズ等倍