

ぴったりサイズ木製システムキッチン 御見積書

ページ 1/3

御名前 広島-下関SR SK6 様

業者 様

商品名 Refit リフィット

作成日 2025年4月1日
プラン番号 2020F-2504-0006T
現場番号 C1418576

タカラスタANDARD株式会社
◆下関ショールーム
山口県下関市秋根西町1-9-2

TEL 083-257-0751 / FAX 083-257-0795

◆山口営業所

TEL 083-941-5177 / FAX 083-973-5547

商品
御見積金額 ¥686,200 (税込 ¥754,820)

()内の価格は税込価格<税率10%>を表示しています。

《参考》別途 商品組付費 ¥120,000 (税込 ¥132,000)

- ※ 商品御見積金額には商品組付費は含まれておりません。
- ※ 商品組付費には配送・搬入・商品組付等の費用を含んでいます。
- ※ 商品組付費は現場の状況により変動する事があります。
又、給水・給湯・ガス・ダクト・電気等の接続工事は含まれておりません。

◆ 御見積仕様

《キッチン》

キッチン本体サイズ	I型255cm
天板高さ	85cm
扉カラー	グループ1:スモーキーエルム
引手	ハンドル引手(シルバー)
キッチンパネル	HDタイプ:アウリジーナタイル
ワークトップ材質	人造大理石
カラー	シャインベージュ
水栓	ハンドシャワー水栓
食器洗い乾燥機	シンク下設置間口45cmタイプ
加熱機器	なし
レンジ機器	なし
ガス種	未定
周波数	60Hz

《周辺収納》

周辺扉カラー	グループ1:スモーキーエルム
周辺引手	ハンドル引手(シルバー)
キッチンパネル	なし
カウンター材質	人造大理石
カラー	シャインベージュ

◆ 備考

◆ 御確認事項

--	--

No.*

御名前 広島-下関SR SK6

様

現場番号	C1418576	プラン番号	2020F-2504-0006T	作成日	2025/4/1
------	----------	-------	------------------	-----	----------

御見積明細 キッチン

NO	商品名	仕様	品番	数量	単価	金額
1	人造大理石ワークトップ	らくエルシンク	MDI255 ュALD-N	1	94,900	94,900
2	シンクキャビネット	スライド、シンク下、ソフトクローズ、ホーロー底板有、見切り無	F-RPSM105ウL5BAPチ-C	1	74,800	74,800
3	食器洗い乾燥機	引出し式(シルバー色)	EW-45R3ST	1	111,000	111,000
4	食器洗い乾燥機用前面パネル	扉同色	P-DWP45P (APチ-)	1	4,000	4,000
5	調理台キャビネット	足スラ3段引出、ソフトクローズ、ホーロー底板有	F-TFVB075 -5BAPチ-C	1	41,000	41,000
6	コンロ用キャビネット	足元スライド、ソフトクローズ、ホーロー底板有、見切り有	F-KKVB075 R5BAPチ-C-ハ	1	40,500	40,500
7	水栓	ハンドシャワー水栓	KM5021TTK	1	35,500	35,500
【ベースキャビネット小計】				7		401,700
8	レンジフード	シロッコファン(シルバー色)	VRAM-903ADL(V)	1	62,500	62,500
	前幕板	高さ70cmタイプ、シルバー色	マエマクVRAM90-655(V)	1	7,000	7,000
9	レンジフード別売部品	エンドパネル、シルバー	ヨコマケVRAM-655(V)	1	4,500	4,500
10	エンドパネル	ベースキャビネット用、H80・85用	EP-XHN85 (APチ-)	1	18,500	18,500
11	水切り	らくエルシンク用	ミスクリSGN-B	1	4,500	4,500
12	間仕切り名人	Hタイプ、間口45・60cm用	MGマジクリJ HL 1	1	3,400	3,400
13	間仕切り名人	Tタイプ、間口45・60cm用	MGマジクリP TL 1	2	3,900	7,800
14	天板オプション		ジャパラセット	1	600	600
15	施工部材		シリコン(ホワイト2)	2	1,000	2,000
キッチン合計				18		¥512,500

御見積明細 周辺収納

NO	商品名	仕様	品番	数量	単価	金額
16	カウンターユニット用カウンター	奥行45cm、人造大理石、シャインページュ	C-DP060ND (M)	1	23,000	23,000
17	家電収納ユニットキャビネット	奥行45cm、ソフトクローズ、見切り無	F-HZSL060E-5BAPチ-C-コ	1	46,500	46,500
18	エンドパネル	奥行45cmハイカウンター用	EP-BLKN (APチ-)	2	17,500	35,000
19	施工部材		シリコン(ホワイト2)	1	1,000	1,000
周辺収納合計				5		¥105,500

御見積明細 キッチンパネル

NO	商品名	仕様	品番	数量	単価	金額
1	ホーローキッチンパネルHDタイプ	フロントパネル90、アウリジーナタイル	PZFN- 90 (QRV)	1	14,600	14,600
2	ホーローキッチンパネルHDタイプ	サイドパネル、アウリジーナタイル	PZS-90 (QRV)	1	30,400	30,400

御名前 広島-下関SR SK6 様

現場番号	C1418576	プラン番号	2020F-2504-0006T	作成日	2025/4/1
------	----------	-------	------------------	-----	----------

御見積明細 キッチンパネル

NO	商品名	仕様	品番	数量	単価	金額
3	ホーローキッチンパネルHDタイプ	窓パネル185、アウリジーナタイル	PZW -185 (QRV)	1	14,700	14,700
4	パネル施工キット	シリコン色(アイボリー)	パネルセコウキットS(I)-1	1	5,700	5,700
5	KP用エッジセット	樹脂製、ベージュ	KPエッジセットJ (MB)-2	1	2,800	2,800
キッチンパネル合計				5		¥68,200

商品総合計	28	¥686,200
-------	----	----------

※ 御見積明細の価格には消費税は含まれておりません。別途消費税が必要となります。

《参考》別途 商品組付費

キッチン商品組付費 ¥83,000 (税込 ¥91,300)





キッチンパネル商品組付費 ¥37,000 (税込 ¥40,700)

※ 商品組付費は現場の状況により変動する事があります。又、給水・給湯・ガス・ダクト・電気等の接続工事は含まれておりません。



()内の価格は税込価格<税率10%>を表示しています。

- 必ずご確認ください。
- ・天井高さ、吊戸棚・レンジフード取付高さをご確認ください。

・《 》内寸法は参考寸法です。
- 表示記号について
- ・KP：キッチンパネル

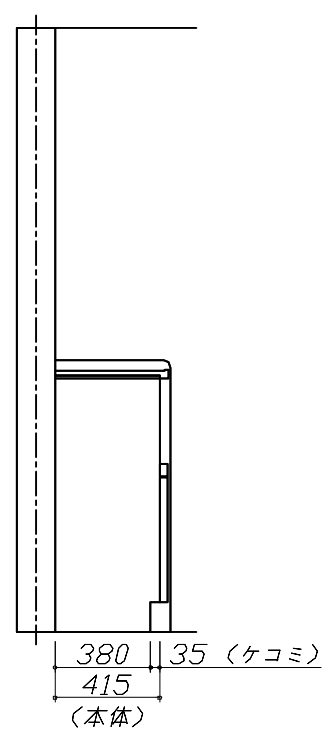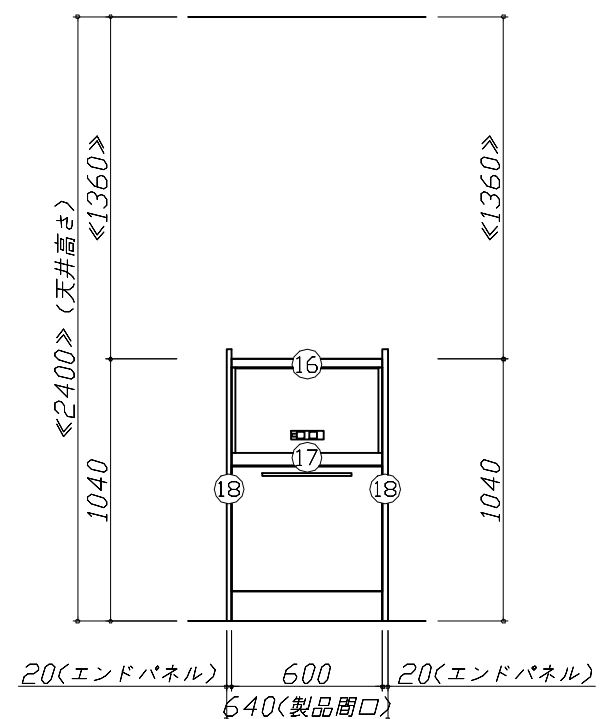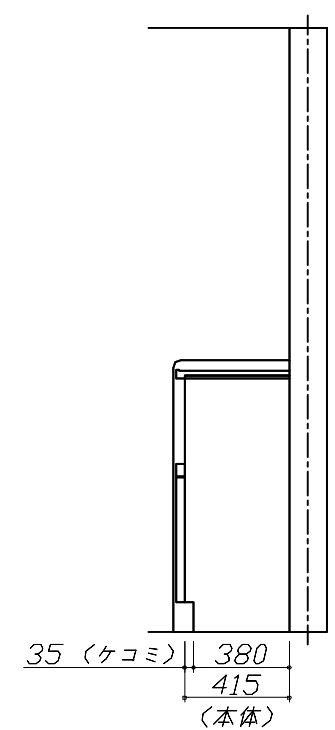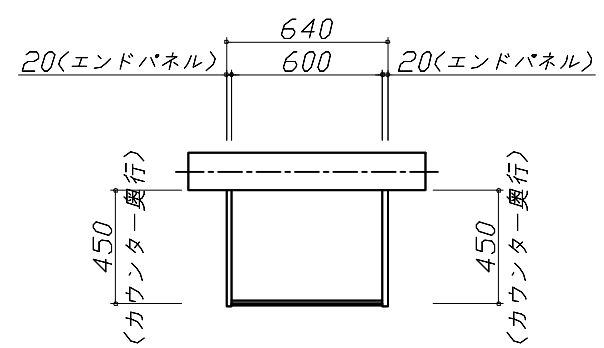

Takara standard タカラスタンダード株式会社	現場名称： 広島一下関SR SK6様邸	ぴったりサイズ`木製システムキッチン R e f i t リフィット	姿図 2	縮 尺： 1 / 30
	現場番号： C1418576	プラン番号： 2020F-2504-0006T	作成日： 2025年4月1日	
	下関ショールーム	担当営業 ：	担当アドバイザー：	

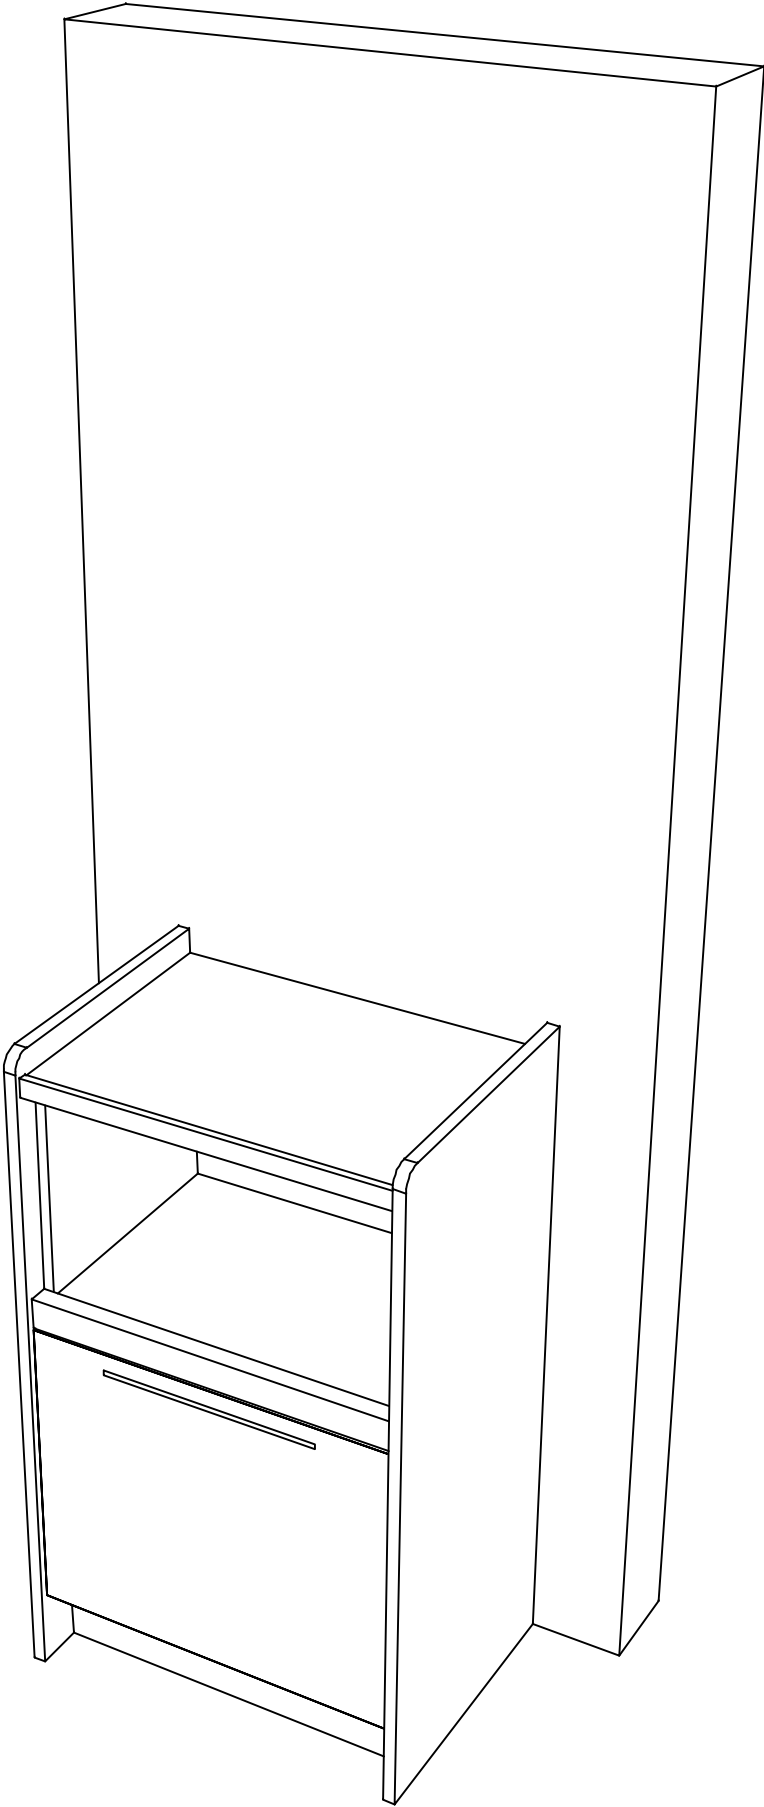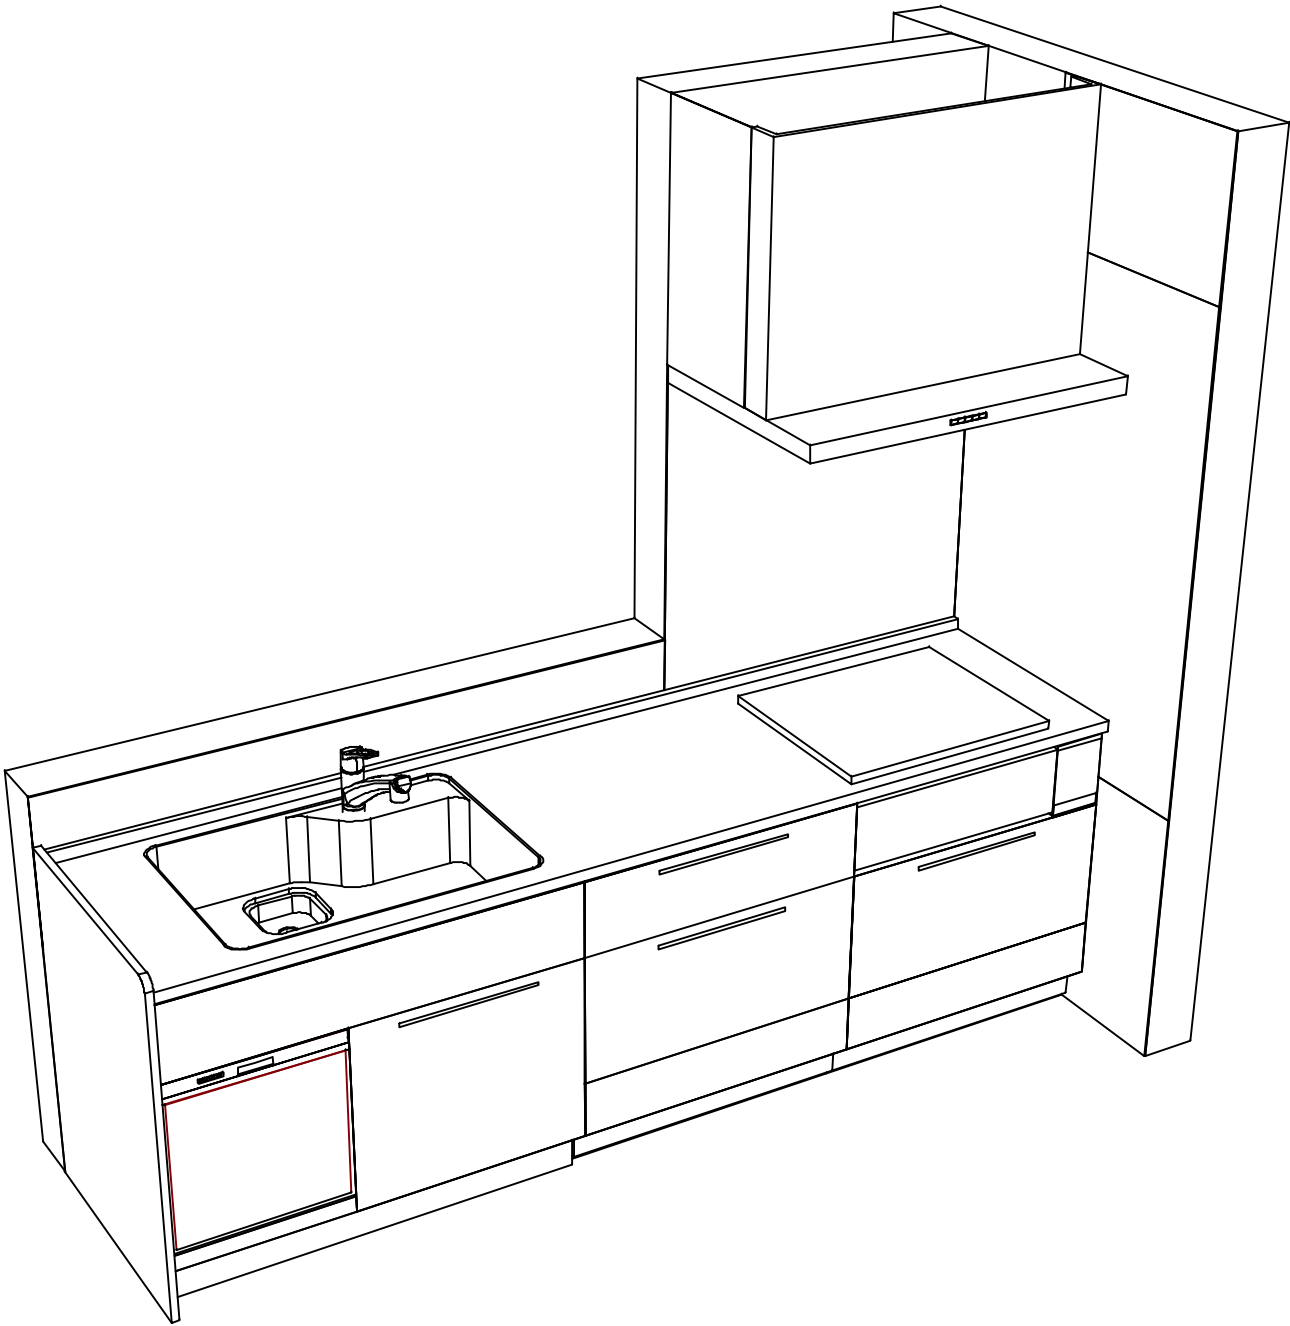

Takara standard タカラスタンダード株式会社	現場名称： 広島-下関SR SK6様邸	ぴったりサイズ`木製システムキッチン R e f i t リフィット	姿図 3	縮 尺： 1 / 30
	現場番号： C1418576	プラン番号： 2020F-2504-0006T	作成日： 2025年4月1日	
	下関ショールーム	担当営業 ：	担当アドバイザー：	

縮尺：A3サイズ等倍