

# ホーローシステムキッチン 御見積書

御名前 広島-下関SR SK8 様

業者 様

商品名 Treasia トレーシア

商品  
御見積金額 ￥1,060,200 (税込 ￥1,166,220)

( )内の価格は税込価格<税率10%>を表示しています。

《参考》別途 商品組付費 ￥78,000 (税込 ￥85,800)

- ※ 商品御見積金額には商品組付費は含まれておりません。
- ※ 商品組付費には配送・搬入・商品組付等の費用を含んでいます。
- ※ 商品組付費は現場の状況により変動する事があります。  
又、給水・給湯・ガス・ダクト・電気等の接続工事は含まれておりません。

## ◆ 御見積仕様

《キッチン》

|           |                     |
|-----------|---------------------|
| 奥行        | 奥行65cm              |
| キッチン本体サイズ | I型255cm             |
| 天板高さ      | 85cm                |
| 扉カラー      | ウォルナットグレージュ・シルバーモール |
| キッチンパネル   | なし                  |
| 引手タイプ     | レール引手タイプ            |
| ワークトップ材質  | アクリル人造大理石           |
| カラー       | ソリッドベージュ            |
| 水栓        | 浄水器内蔵ハンドシャワー水栓      |
| 食器洗い乾燥機   | シンク下設置間口45cmタイプ     |
| 加熱機器      | IHヒーター              |
| レンジ機器     | なし                  |
| ガス種       | 未定                  |
| 周波数       | 60Hz                |

## ◆ 御確認事項

作成日 2025年4月1日  
プラン番号 2020F-2504-0004T  
現場番号 C3227761

タカラスタANDARD株式会社  
◆下関ショールーム  
山口県下関市秋根西町1-9-2

TEL 083-257-0751 / FAX 083-257-0795  
◆山口営業所  
TEL 083-941-5177 / FAX 083-973-5547

| 担当営業 | 担当アドバイザー | プラン作成者 |
|------|----------|--------|
|      |          |        |

## ◆ 備考

御名前 広島-下関SR SK8

様

|      |          |       |                  |     |          |
|------|----------|-------|------------------|-----|----------|
| 現場番号 | C3227761 | プラン番号 | 2020F-2504-0004T | 作成日 | 2025/4/1 |
|------|----------|-------|------------------|-----|----------|

## 御見積明細 キッチン

| NO            | 商品名            | 仕様                           | 品番                 | 数量 | 単価      | 金額         |
|---------------|----------------|------------------------------|--------------------|----|---------|------------|
| 1             | 人造大理石ワークトップ    | 家事らくシンク(ページュ)                | AJ1255 TARU        | 1  | 188,500 | 188,500    |
| 2             | シンクキャビネット      | スライド・シンク下食洗                  | F-RRXR105KR5(VWVVF | 1  | 108,500 | 108,500    |
| 3             | 食器洗い乾燥機        | 引出し式(シルバー色)                  | EW-45R3SMT         | 1  | 111,000 | 111,000    |
| 4             | 食器洗い乾燥機用前面パネル  | 扉同色                          | P-DWM45VL5(WVV)-1  | 1  | 16,500  | 16,500     |
| 5             | 調理台キャビネット      | 足元スライド(3段引出し)・たっぷりホーローキャビネット | F-TFVR075 -5(VWVVF | 1  | 110,500 | 110,500    |
| 6             | コンロ用キャビネット     | 足元スライド・たっぷりホーローキャビネット、ミキリ対応  | F-KTVR075JL5(VWVVF | 1  | 104,500 | 104,500    |
| 7             | 浄水器内蔵ハンドシャワー水栓 | エコタイプ、17+2物質除去               | TJS-SP19E          | 1  | 41,000  | 41,000     |
| 8             | 電気加熱機器         | IHヒーター両面焼き(シルバー色)            | CS-G321MSRT        | 1  | 155,000 | 155,000    |
| 【ベースキャビネット小計】 |                |                              |                    | 8  |         | 835,500    |
| 9             | レンジフード(本体)     | シロッコファン、ステンレス、加熱機器連動         | VRAS-E902ADLN      | 1  | 126,500 | 126,500    |
|               | レンジフード用前面パネル   | 扉同色                          | VZP-90-655HN(WV )  | 1  | 9,000   | 9,000      |
| 10            | エンドパネル         | 扉同色                          | VEP-655HN(WV )     | 1  | 8,500   | 8,500      |
| 11            | リモコン           |                              | RHリモコン-2           | 1  | 2,000   | 2,000      |
| 12            | シロッコファン用排気金具   | 左右・後方排気接続用                   | VMHマルチタクトカナグ       | 1  | 2,500   | 2,500      |
| 13            | エンドパネル         | 奥行65cmキャビネット用                | EP-XN-85 (VWVVD    | 1  | 11,500  | 11,500     |
| 14            | 前台輪カバー         |                              | P-DC105 -5(W)      | 1  | 4,000   | 4,000      |
| 15            | 前台輪カバー         |                              | P-DC075 -5(W)      | 1  | 3,500   | 3,500      |
| 16            | 前台輪カバー         |                              | P-DC073 -5(W)      | 1  | 3,500   | 3,500      |
| 17            | まな板            | 家事らくシンク用                     | マナイタVAE            | 1  | 8,500   | 8,500      |
| 18            | まな板立て          | 家事らくシンク用                     | マナイタタテVAE          | 1  | 2,500   | 2,500      |
| 19            | 水切り            | 家事らくシンク用                     | ミスキリVAE            | 1  | 9,000   | 9,000      |
| 20            | 水切りプレート        | 家事らくシンク用                     | ミスキリプレートVAE        | 1  | 6,000   | 6,000      |
| 21            | 間仕切り名人         | Tタイプ、間口45・60cm用              | MGマジキリP TL 1       | 3  | 3,900   | 11,700     |
| 22            | かくせるホーローボックス   | 間口73cm用                      | ヒドラウラHS- 73N       | 1  | 7,000   | 7,000      |
| 23            | かくせるホーローボックス   | 間口75cm用                      | ヒドラウラHS- 75N       | 1  | 7,000   | 7,000      |
| 24            | 施工部材           |                              | シリコン(ホワイト2)        | 1  | 1,000   | 1,000      |
| 25            | 施工部材           |                              | シリコン(アイボリー)        | 1  | 1,000   | 1,000      |
| キッチン合計        |                |                              |                    | 28 |         | ¥1,060,200 |

商品総合計

28

¥1,060,200

御名前 広島-下関SR SK8 様

|      |          |       |                  |     |          |
|------|----------|-------|------------------|-----|----------|
| 現場番号 | C3227761 | プラン番号 | 2020F-2504-0004T | 作成日 | 2025/4/1 |
|------|----------|-------|------------------|-----|----------|

※ 御見積明細の価格には消費税は含まれておりません。別途消費税が必要となります。

《参考》別途 商品組付費





キッチン商品組付費

¥78,000 (税込 ¥85,800)

※ 商品組付費は現場の状況により変動する事があります。 又、給水・給湯・ガス・ダクト・電気等の接続工事は含まれておりません。


( )内の価格は税込価格＜税率10%＞を表示しています。

■必ずご確認ください。  
・天井高さ、吊戸棚・レンジフード取付高さをご確認ください。  
・《 》内寸法は参考寸法です。  
■表示記号について  
・KP：キッチンパネル

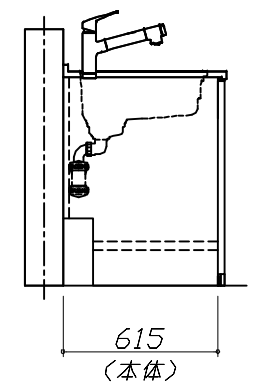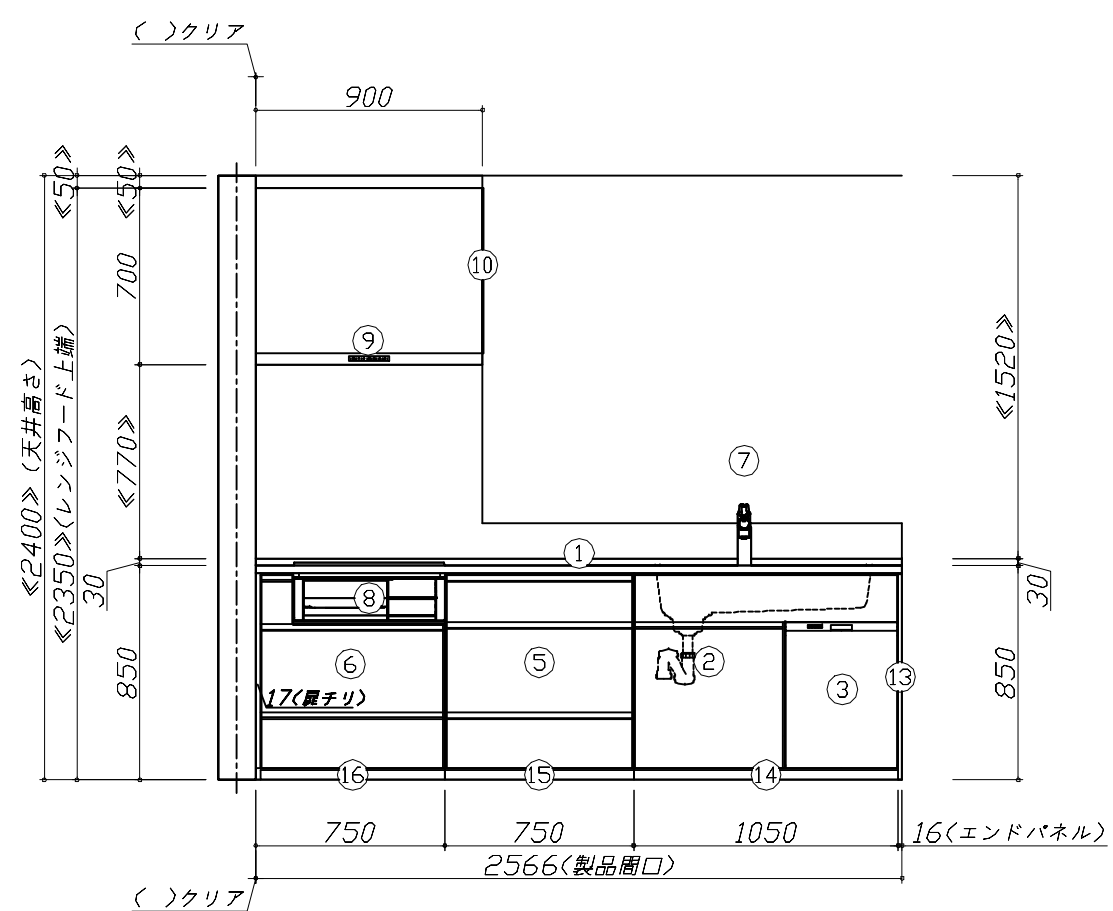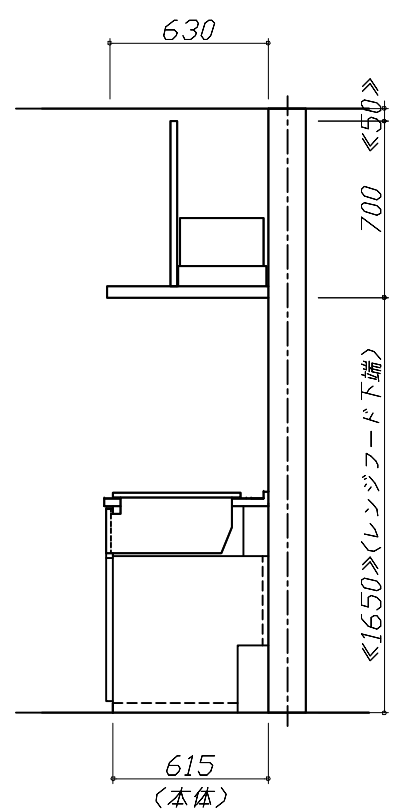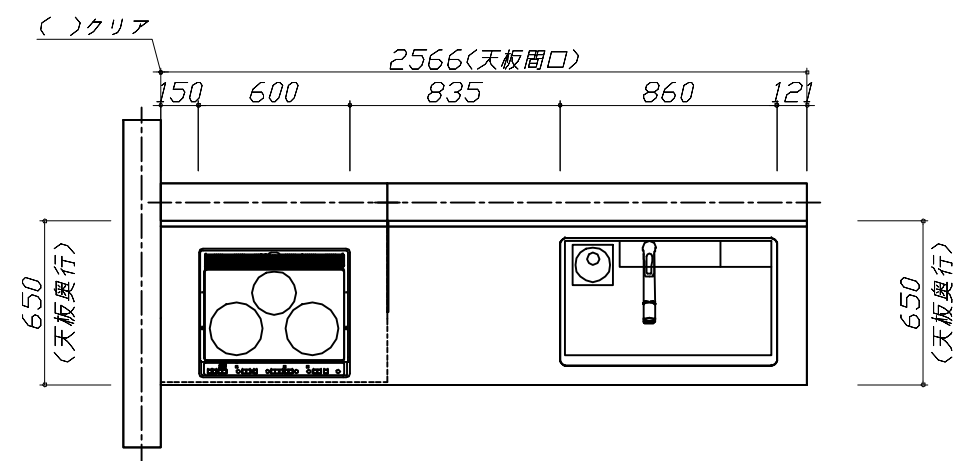

|                                  |                     |                            |                |             |
|----------------------------------|---------------------|----------------------------|----------------|-------------|
| Takara standard<br>タカラスタンダード株式会社 | 現場名称： 広島一下関SR SK8様邸 | ホーローシステムキッチン Treasia トレーシア | 姿図 1           | 縮 尺： 1 / 30 |
|                                  | 現場番号： C3227761      | プラン番号： 2020F-2504-0004T    | 作成日： 2025年4月1日 |             |
|                                  | 下関ショールーム            | 担当営業：                      | 担当アドバイザー：      |             |

縮尺：A3サイズ等倍

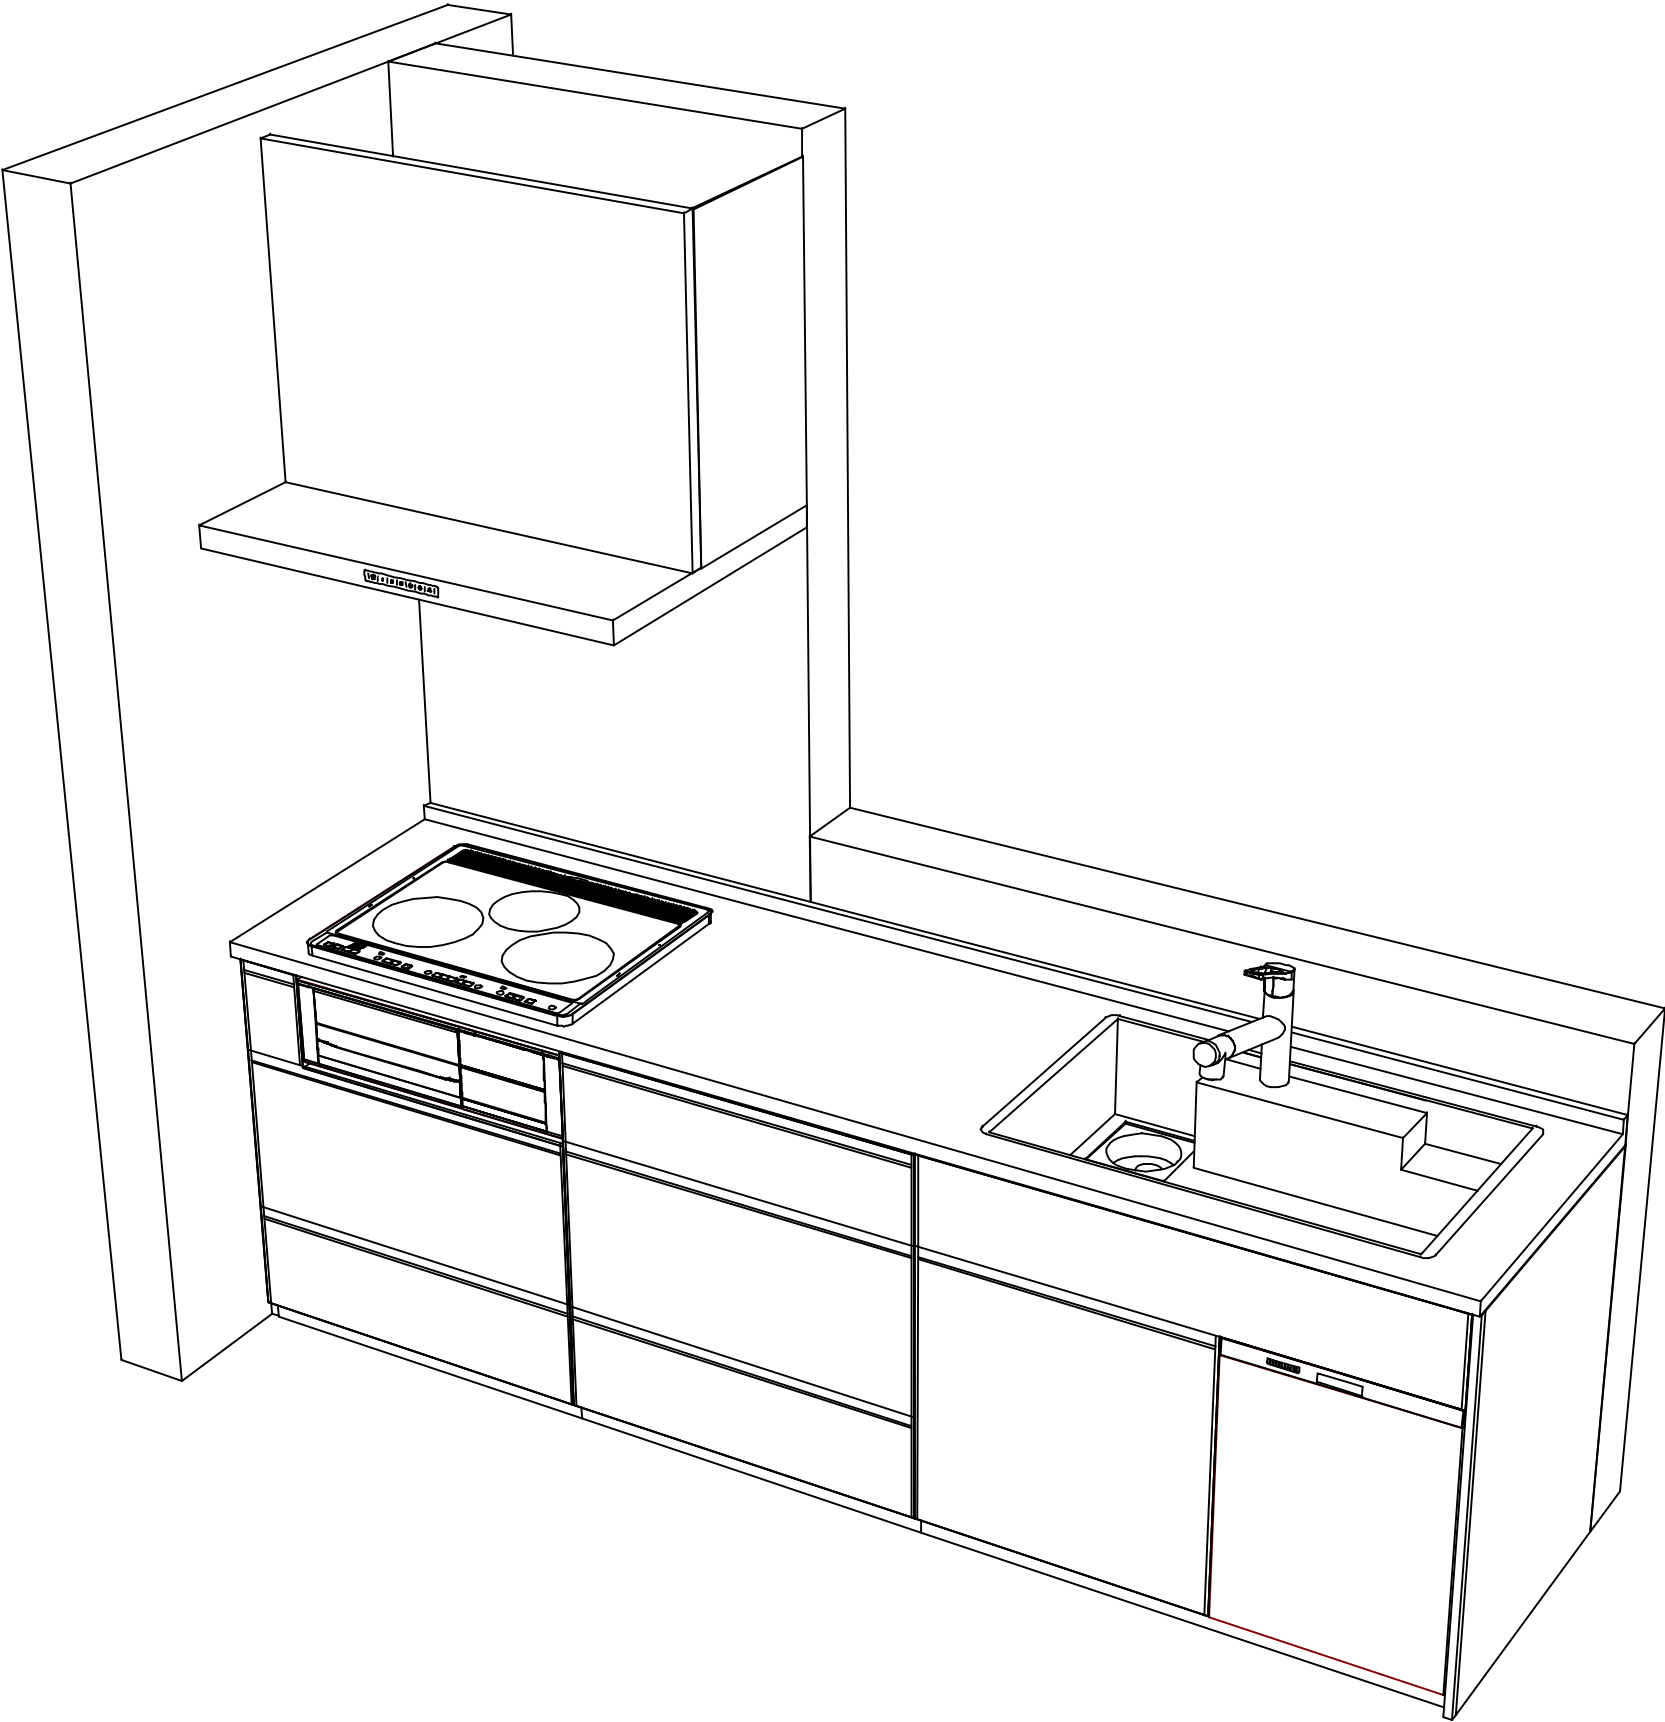

|                                  |                     |                            |                |             |
|----------------------------------|---------------------|----------------------------|----------------|-------------|
| Takara standard<br>タカラスタンダード株式会社 | 現場名称： 広島-下関SR SK8様邸 | ホーローシステムキッチン Treasia トレーシア | 姿図 2           | 縮 尺： 1 / 30 |
|                                  | 現場番号： C3227761      | プラン番号： 2020F-2504-0004T    | 作成日： 2025年4月1日 |             |
|                                  | 下関ショールーム            | 担当営業     ：                 | 担当アドバイザー：      |             |

縮尺：A3サイズ等倍