

# ホーローシステムキッチン 御見積書

御名前 新庄内 SK6 様

業者 様

商品名 LEMURE レミュー

商品御見積金額 **¥1,281,100 (税込 ¥1,409,210)**

( )内の価格は税込価格<税率10%>を表示しています。

《参考》別途 商品組付費 **¥169,000 (税込 ¥185,900)**

- ※ 商品御見積金額には商品組付費は含まれておりません。
- ※ 商品組付費には配送・搬入・商品組付等の費用を含んでいます。
- ※ 商品組付費は現場の状況により変動する事があります。  
又、給水・給湯・ガス・ダクト・電気等の接続工事は含まれておりません。

## ◆ 御見積仕様

《キッチン》

キッチン本体サイズ	I型255cm
天板高さ	88cm
扉カラー	ページュ・引手シルバー
キャビネットカラー	ホワイト
キッチンパネル	Pタイプ:ホワイト
引手タイプ	レール引手タイプ
ワークトップ材質	クォーツストーン
カラー	ホワイトクレイ
水栓	ハンドシャワー水栓
食器洗い乾燥機	なし
加熱機器	60cmハイパーガラスコートトップガスコンロ
レンジ機器	なし
ガス種	LPG

## ◆ 御確認事項

作成日 2025年1月18日  
プラン番号 1311G-2411-0208T  
現場番号 C5964220

タカラスタANDARD株式会社  
◆庄内ショールーム  
山形県酒田市東大町3-27-3

TEL 0234-26-4528 / FAX 0234-26-7760  
◆山形営業所  
TEL 023-616-5571 / FAX 023-681-6175

担当営業	担当アドバイザー	プラン作成者
庄内SR	庄内SR	庄内SR

## ◆ 備考

- ※サイドのみパネル貼り付け
- ※正面はタイル仕上げ
- ※スポット照明壁付け



御名前 新庄内 SK6

様

現場番号	C5964220	プラン番号	1311G-2411-0208T	作成日	2025/1/18
------	----------	-------	------------------	-----	-----------

## 御見積明細 キッチン

NO	商品名	仕様	品番	数量	単価	金額
1	高級人造石ワークトップ	らくエルシンク	IT1S255 ュARテ-2	1	283,000	283,000
2	シンクキャビネット	足元スライド、フロントポケット、うちにもホ-ロトレイ	F-RNVM105P-5(LSTHNW	1	230,500	230,500
3	調理台キャビネット	足元スライド(3段引出、インナーケース、インナースライド)	F-TGVM075TR5(LSTHNW	1	150,000	150,000
4	コンロ用キャビネット	足元スライド、ミキリ対応	F-KTVM075IL5(LSTHNW-1	1	128,000	128,000
5	水栓	エコタイプハンドシャワー水栓	KM5021TTKEC	1	36,500	36,500
6	ガス加熱機器(ハイパ-ガラスコート)	両面焼き	TN72WV60CH	1		
	ガス加熱機器(本体)	シルバー	TN72WV60C P	1	115,500	115,500
	ガス加熱機器(トッププレート)	クリアパールホワイト	TN72-60TP-CH	1	26,000	26,000
	<b>【ベースキャビネット小計】</b>			<b>8</b>		<b>969,500</b>
7	レンジフード(本体)	シロッコファン、ホワイト、加熱機器連動	VRAC-E901ADL(SW )	1	174,000	174,000
	レンジフード用前面パネル	扉同色	VZP-90-655HN(ST )	1	8,000	8,000
8	エンドパネル	扉同色	VEP-655HN(ST )	1	7,500	7,500
9	リモコン		RHリモコン-3	1	2,000	2,000
10	エンドパネル	奥行65cmキャビネット・トール下台用	EP-XN-88 (LSTHN	1	11,500	11,500
11	台輪スペーサー		P-DS105 -3	1		
12	台輪スペーサー		P-DS075 -3	1		
13	台輪スペーサー		P-DS073 -3	1		
14	ラ-ックグラン	トリュフブラウン	PGDL-50BM(T)	1	10,500	10,500
15	間仕切り名人(デラックスタイプ)	ABタイプ、間口36cm用	MGマジキリアB360-520	1	13,000	13,000
16	間仕切り名人(デラックスタイプ)	APタイプ	MGマジキリアP030-520	1	2,500	2,500
17	間仕切り名人(デラックスタイプ)	ASタイプ	MGマジキリアS240-320	1	5,000	5,000
18	間仕切り名人(デラックスタイプ)	ASタイプ	MGマジキリアS240-520	3	5,000	15,000
19	間仕切り名人(デラックスタイプ)	APタイプ、内引出用	MGマジキリアP030-410U	3	2,500	7,500
20	水切りネット	らくエルシンク用	ミス`キリネットSGN	1	4,000	4,000
21	水切り	らくエルシンク用	ミス`キリSGN-A	1	4,500	4,500
22	ゴミポケット	らくエルシンク用	ゴミ`ポケットSGN	1	2,500	2,500
23	前台輪カバー		P-DC105 -8(W)	1	4,000	4,000
24	前台輪カバー		P-DC075 -8(W)	1	3,500	3,500
25	前台輪カバー		P-DC073 -8(W)	1	3,500	3,500
26	施工部材		シリコン(クリア2)	1	1,000	1,000

御名前 新庄内 SK6 様

現場番号	C5964220	プラン番号	1311G-2411-0208T	作成日	2025/1/18
------	----------	-------	------------------	-----	-----------

## 御見積明細 キッチン

NO	商品名	仕様	品番	数量	単価	金額
27	施工部材		シリコン(グレー)	1	1,000	1,000
キッチン合計				34		¥1,250,000

## 御見積明細 キッチンパネル

NO	商品名	仕様	品番	数量	単価	金額
1	ホーローキッチンパネルPタイプ	サイドパネル、ホワイト	PZS-90 (SW)	1	22,600	22,600
2	KP用エッジセット	樹脂製、ホワイト	KPエッジセットJ (MW)-2	1	2,800	2,800
3	パネル施工キット	シリコン色(ホワイト)	パネルセコウキットS(W)-1	1	5,700	5,700
キッチンパネル合計				3		¥31,100

商品総合計				37		¥1,281,100
-------	--	--	--	----	--	------------

※ 御見積明細の価格には消費税は含まれておりません。別途消費税が必要となります。


## 《参考》別途 商品組付費

キッチン商品組付費 ¥135,000 (税込 ¥148,500)  
キッチンパネル商品組付費 ¥34,000 (税込 ¥37,400)

※ 商品組付費は現場の状況により変動する事があります。又、給水・給湯・ガス・ダクト・電気等の接続工事は含まれておりません。

( )内の価格は税込価格&lt;税率10%&gt;を表示しています。



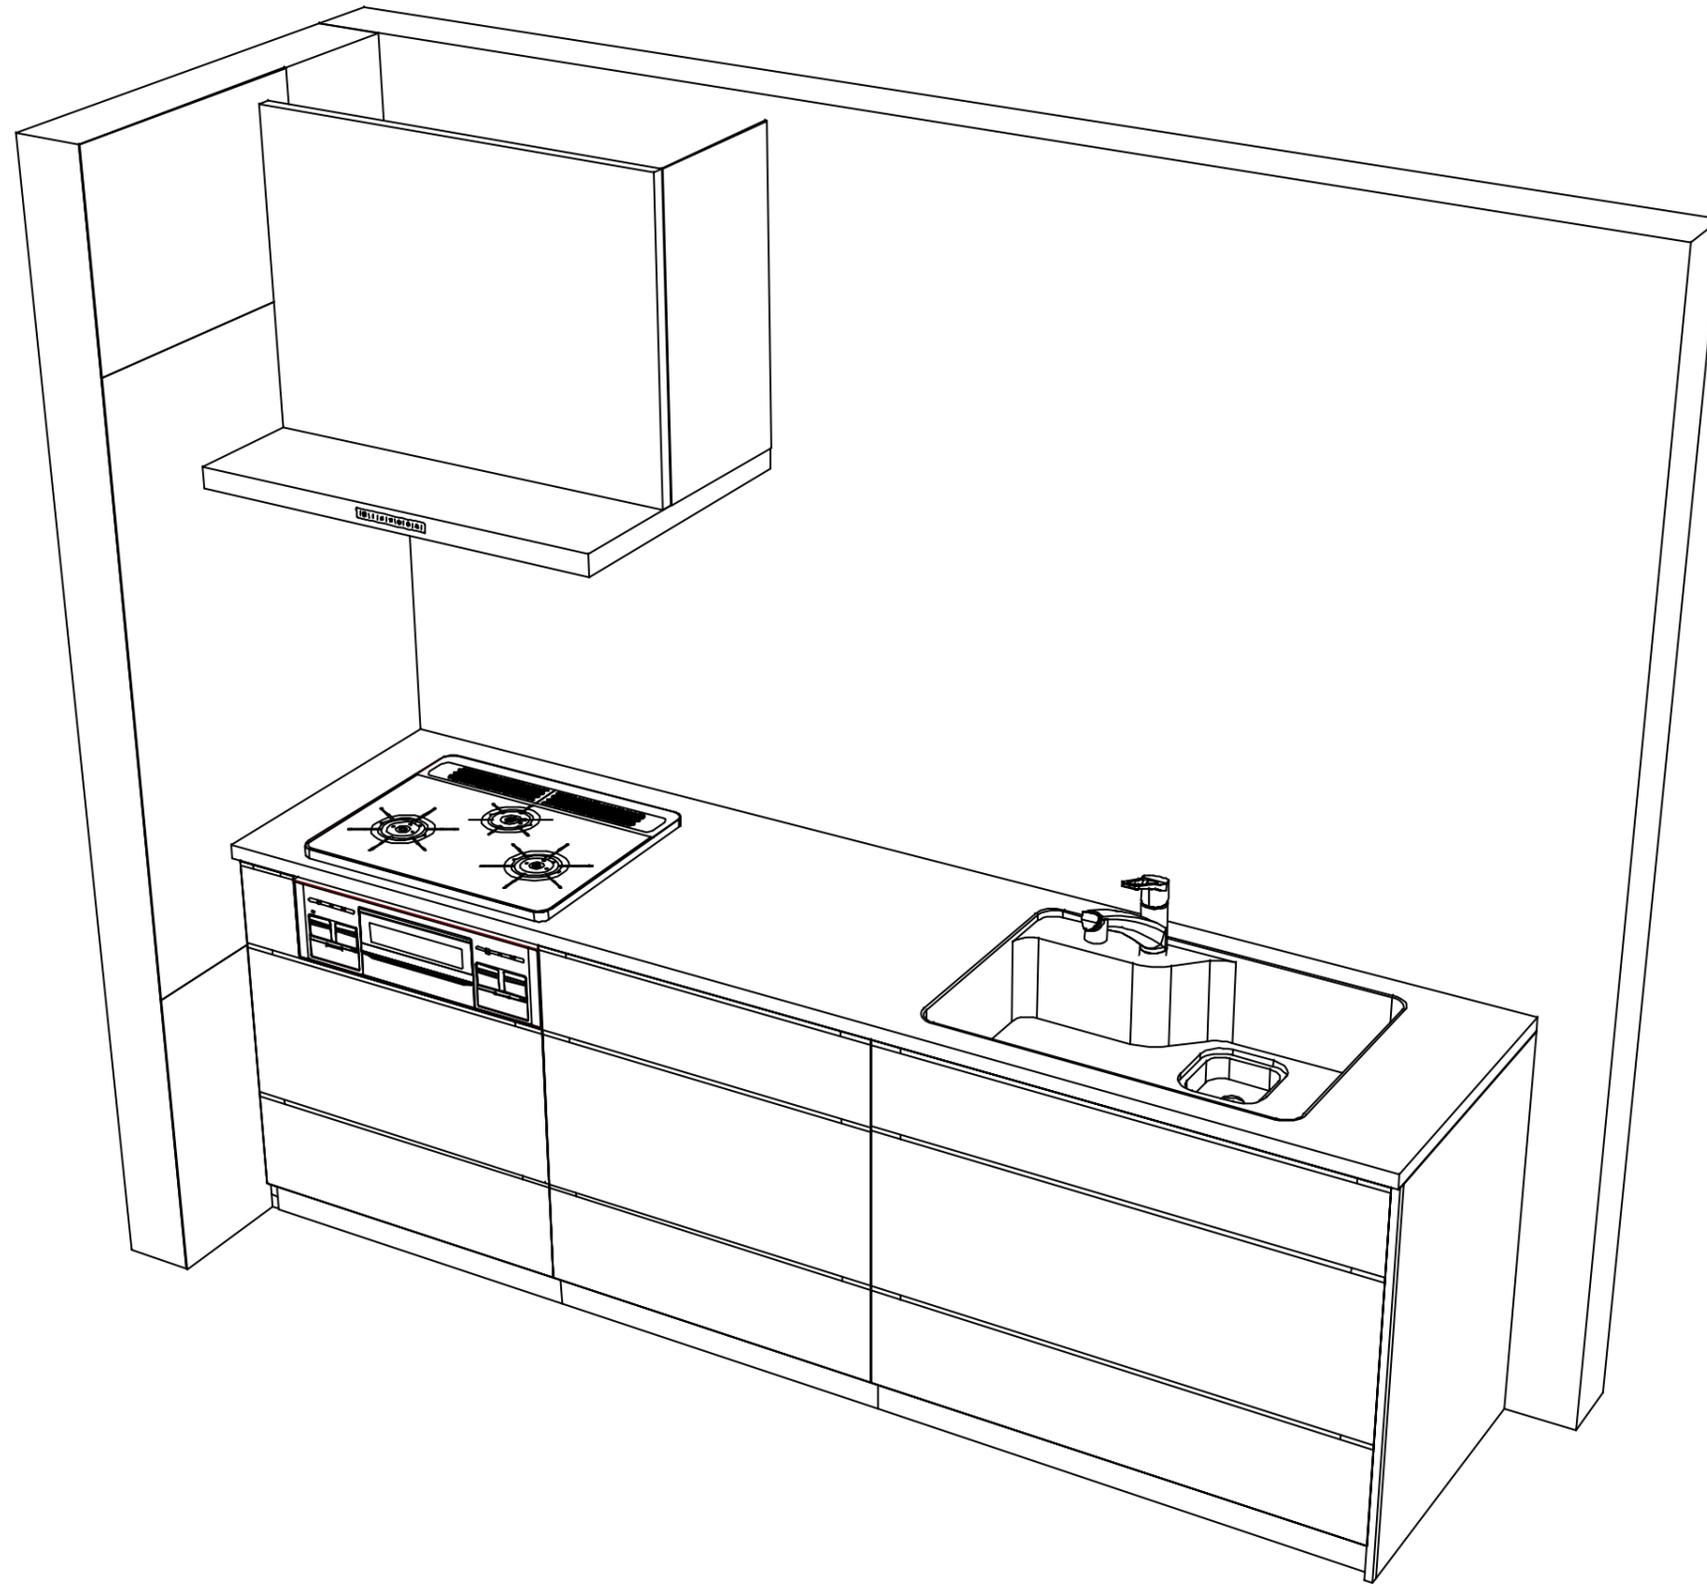

Takara standard  
タカラスタンダード株式会社

現場名称： 新庄内 SK6様邸  
現場番号： C5964220  
庄内ショールーム

ホーローシステムキッチン LEMURE レミュー  
プラン番号： 1311G-2411-0208T  
担当営業： 庄内SR

姿図 2  
縮尺： 1 / 30  
作成日： 2025年1月18日  
担当アドバイザー： 庄内SR

縮尺：A3サイズ等倍