

ホーローシステムキッチン 御見積書

御名前 新庄内 SK7 様

業者 様

商品名 Edel エーデル

作成日 2024年12月12日
プラン番号 1311G-2412-0094T
現場番号 C5964318

タカラスタANDARD株式会社
◆庄内ショールーム
山形県酒田市東大町3-27-3

TEL 0234-26-4528 / FAX 0234-26-7760

◆山形営業所

TEL 023-616-5571 / FAX 023-681-6175

商品
御見積金額 **¥806,600** (税込 ¥887,260)

()内の価格は税込価格<税率10%>を表示しています。

《参考》別途 商品組付費 **¥109,000** (税込 ¥119,900)

- ※ 商品御見積金額には商品組付費は含まれておりません。
- ※ 商品組付費には配送・搬入・商品組付等の費用を含んでいます。
- ※ 商品組付費は現場の状況により変動する事があります。
又、給水・給湯・ガス・ダクト・電気等の接続工事は含まれておりません。

◆ 御見積仕様

《キッチン》

| | |
|-----------|------------------|
| 奥行 | 奥行65cm |
| キッチン本体サイズ | I型255cm |
| 天板高さ | 85cm |
| 扉カラー | ダークブルー |
| キッチンパネル | Pタイプ:ストーンホワイト |
| ワークトップ材質 | 人造大理石 |
| カラー | シャイングレー |
| 水栓 | ハンドシャワー水栓 |
| 食器洗い乾燥機 | シンク下設置間口45cmタイプ |
| 加熱機器 | 60cmホーロートップガスコンロ |
| レンジ機器 | なし |
| ガス種 | LPG |
| 周波数 | 50Hz |

◆ 御確認事項

☆商品の仕様・価格等につきましては予告なく変更する事がありますので、ご購入の際には、弊社 支店営業所等へお問い合わせ、またはカタログにてよく御確認下さるようお願い致します。

☆組立工事費には給水・給湯・ガス・ダクト・電気等の接続工事は含まれておりません。

☆この御見積書の有効期間は30日間です。

| 担当営業 | 担当アドバイザー | プラン作成者 |
|------|----------|--------|
| 庄内SR | 庄内SR | 庄内SR |

◆ 備考

| | |
|--|--|
| | |
|--|--|

No.*

御名前 新庄内 SK7

様

| | | | | | |
|------|----------|-------|------------------|-----|------------|
| 現場番号 | C5964318 | プラン番号 | 1311G-2412-0094T | 作成日 | 2024/12/12 |
|------|----------|-------|------------------|-----|------------|

御見積明細 キッチン

| NO | 商品名 | 仕様 | 品番 | 数量 | 単価 | 金額 |
|---------------|------------------|-------------------------|---------------------|----|---------|---------|
| 1 | 人造大理石ワークトップ | らくエルシンク | MKI255 ュALN | 1 | 95,500 | 95,500 |
| 2 | シンクキャビネット | スライド・シンク下食洗(ソフトコース) | F-RRXM120 L5(ESN C | 1 | 69,300 | 69,300 |
| 3 | 食器洗い乾燥機 | 引出し式(シルバー色) | TKW-405A-SV | 1 | 111,000 | 111,000 |
| 4 | 食器洗い乾燥機用前面パネル | 扉同色 | P-DWP45P (SN) | 1 | 4,500 | 4,500 |
| 5 | 調理台キャビネット | 足元スライド(3段引出し)(ソフトコース) | F-TFVZ060 -5(ESN C | 1 | 68,500 | 68,500 |
| 6 | コンロ用キャビネット | 足元スライド(ソフトコース) | F-KTVZ075 R5(ESN C | 1 | 70,500 | 70,500 |
| 7 | 水栓 | エコタイプハンドシャワー水栓 | KM5021TTKEC | 1 | 36,500 | 36,500 |
| 8 | ガス加熱機器(ホーロートップ) | 片面焼き、シルバー | TN36V-60 P | 1 | 49,500 | 49,500 |
| 【ベースキャビネット小計】 | | | | 8 | | 505,300 |
| 9 | ウォールキャビネット | レンジフード横タイプ、耐震ラッチ付 | W-M A165FRP(ESN C-D | 1 | 51,500 | 51,500 |
| 10 | アイラック | シルバー | SDR-75 (K) | 1 | 29,500 | 29,500 |
| 11 | アイラック | 水切タイプ(LED仕様) | SDM-90-LED(Q) | 1 | 46,100 | 46,100 |
| 12 | アイラック用前面パネル | 扉色対応用 | P-SDR 90 (SN) | 2 | 2,500 | 5,000 |
| 13 | レンジフード | シロッコファン(シルバー色) | VUA-901AD (V) | 1 | 42,500 | 42,500 |
| | 前幕板 | 高さ70cmタイプ、シルバー色 | マエマク90VUA-640(V) | 1 | 6,000 | 6,000 |
| 14 | シロッコファン用排気金具 | 上方排気接続用 | マルダクカナク(U) | 1 | 3,000 | 3,000 |
| 15 | 見切り対応フィラー | レンジフード用、シルバー | ミキリW10F(V) | 1 | 1,500 | 1,500 |
| 16 | 見切り対応フィラー | 下台・周辺収納ユニット用 | ミキリタ10H(W) | 1 | 700 | 700 |
| 17 | エンドパネル | 下台用 | EP-XN-85 (ESN B-1 | 1 | 10,500 | 10,500 |
| 18 | エンドパネル | ウォールキャビネット、電動昇降、VUSVDS用 | EP-WM (ESN B-1 | 1 | 7,500 | 7,500 |
| 19 | どこでもラック(スクエアタイプ) | タオルハンガーL、チャコールグレー | MGSK タオルハンガー-L (CG | 1 | 2,500 | 2,500 |
| | どこでもラック(スクエアタイプ) | アタッチメント(小物入れ) | MGAK コモイレ15S (W | 1 | 1,000 | 1,000 |
| 20 | かくせるラック | まな板立て | MGTS-300M | 1 | 3,100 | 3,100 |
| 21 | 間仕切り名人 | Tタイプ、間口45・60cm用 | MGマジキリP TL 1 | 3 | 3,900 | 11,700 |
| 22 | 間仕切り名人 | Tタイプ、かくせるラック併設用 | MGマジキリP TC 1 | 1 | 3,900 | 3,900 |
| 23 | 水切りネット | らくエルシンク用 | ミスクリネットSGN | 1 | 4,000 | 4,000 |
| 24 | 水切り | らくエルシンク用 | ミスクリSGN-B | 1 | 4,500 | 4,500 |
| 25 | まな板立て | らくエルシンク用 | マナイタテSGN | 1 | 2,000 | 2,000 |
| 26 | ゴミポケット | らくエルシンク用 | ゴミポケットSGN | 1 | 2,500 | 2,500 |
| 27 | 施工部材 | | シリコン(クリア2) | 1 | 1,000 | 1,000 |

御名前 新庄内 SK7 様

| | | | | | |
|------|----------|-------|------------------|-----|------------|
| 現場番号 | C5964318 | プラン番号 | 1311G-2412-0094T | 作成日 | 2024/12/12 |
|------|----------|-------|------------------|-----|------------|

御見積明細 キッチン

| NO | 商品名 | 仕様 | 品番 | 数量 | 単価 | 金額 |
|--------|------|----|-------------|----|-------|----------|
| 28 | 施工部材 | | シリコン(ホワイト2) | 1 | 1,000 | 1,000 |
| キッチン合計 | | | | 33 | | ¥746,300 |

御見積明細 キッチンパネル

| NO | 商品名 | 仕様 | 品番 | 数量 | 単価 | 金額 |
|-----------|-----------------|-----------------------|------------------|----|--------|---------|
| 1 | ホーローキッチンパネルPタイプ | フロントパネル270、ストーンホワイト | PZFN-270 (DWH) | 1 | 27,300 | 27,300 |
| 2 | ホーローキッチンパネルPタイプ | サイドパネル(長尺仕様)、ストーンホワイト | PZS-90HN (DWH) | 1 | 24,500 | 24,500 |
| 3 | KP用エッジセット | 樹脂製、ホワイト | KPエッジセットJ (MW)-2 | 1 | 2,800 | 2,800 |
| 4 | パネル施工キット | シリコン色(ホワイト) | パネルセウキットS(W)-1 | 1 | 5,700 | 5,700 |
| キッチンパネル合計 | | | | 4 | | ¥60,300 |

| | | |
|-------|----|----------|
| 商品総合計 | 37 | ¥806,600 |
|-------|----|----------|

※ 御見積明細の価格には消費税は含まれておりません。別途消費税が必要となります。


《参考》別途 商品組付費

キッチン商品組付費 ¥75,000 (税込 ¥82,500)

キッチンパネル商品組付費 ¥34,000 (税込 ¥37,400)

※ 商品組付費は現場の状況により変動する事があります。又、給水・給湯・ガス・ダクト・電気等の接続工事は含まれておりません。

()内の価格は税込価格<税率10%>を表示しています。

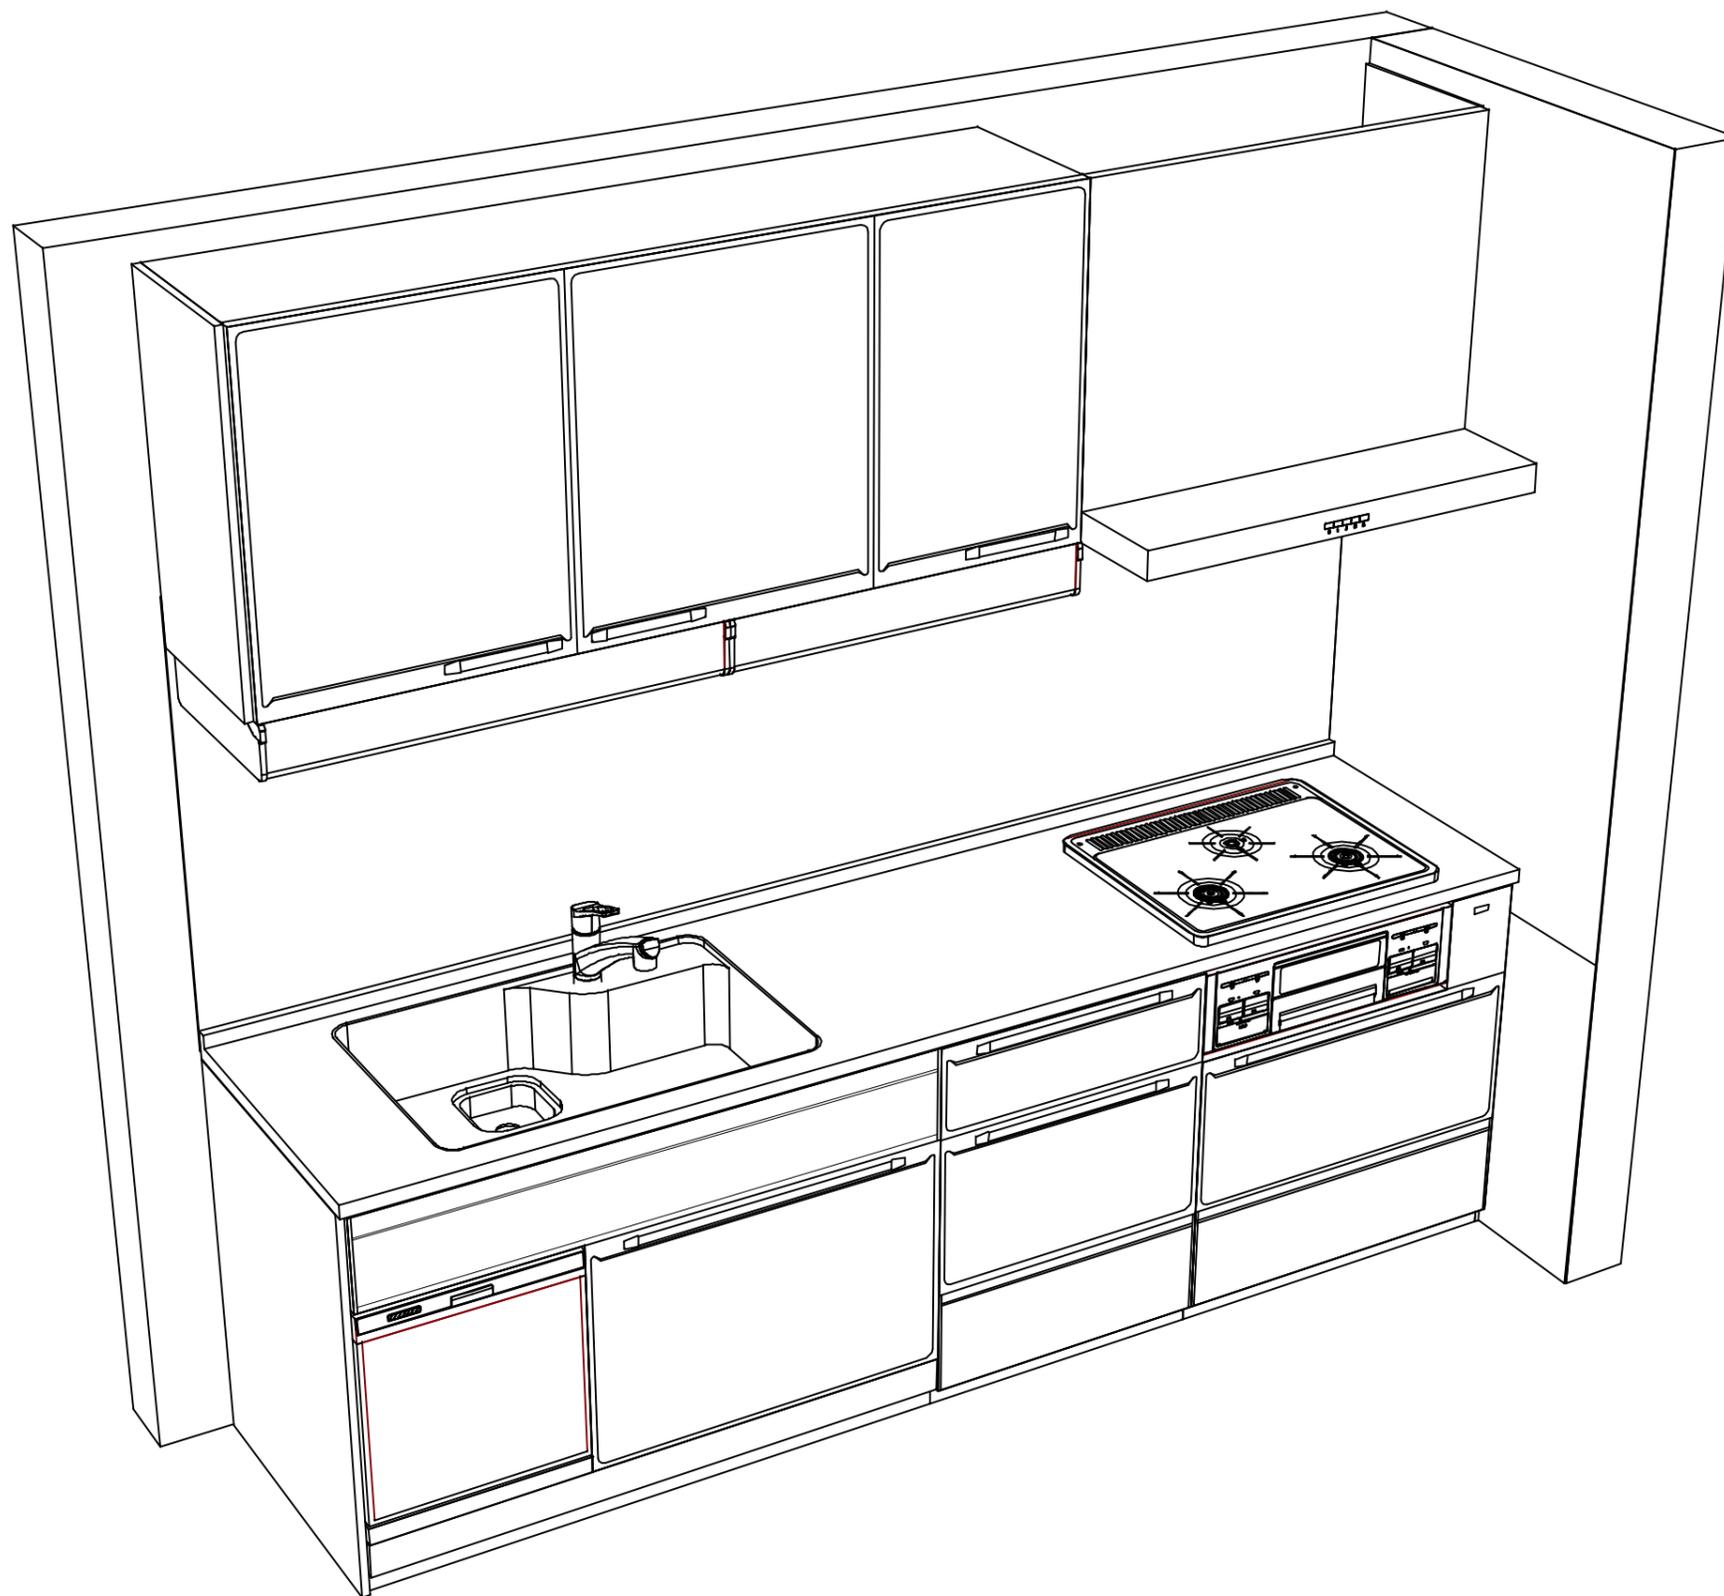

Takara standard
タカラスタンダード株式会社

現場名称： 新庄内 SK7様邸
現場番号： C5964318
庄内ショールーム

ホーローシステムキッチン Edel エーデル
プラン番号： 1311G-2412-0094T
担当営業： 庄内SR

姿図 2 | 縮尺： 1 / 30
作成日： 2024年12月12日
担当アドバイザー： 庄内SR

縮尺：A3サイズ等倍