

ホーローシステムキッチン 御見積書

御名前 岐阜-多治見SR 新SK-7 様

業者 様

商品名 Treasia トレーシア

作成日 2025年5月30日
プラン番号 7606C-2504-0109T
現場番号 C5331330

タカラスタANDARD株式会社
◆多治見営業所
岐阜県可児市皐ヶ丘1丁目1番1
TEL 0574-48-8300 / FAX 0574-48-8302

◆多治見ショールーム
TEL 0574-48-8240 / FAX 0574-48-8242

商品
御見積金額 ￥1,261,600 (税込 ￥1,387,760)

()内の価格は税込価格<税率10%>を表示しています。

《参考》別途 商品組付費 ￥141,000 (税込 ￥155,100)

- ※ 商品御見積金額には商品組付費は含まれておりません。
 - ※ 商品組付費には配送・搬入・商品組付等の費用を含んでいます。
 - ※ 商品組付費は現場の状況により変動する事があります。
- 又、給水・給湯・ガス・ダクト・電気等の接続工事は含まれておりません。

◆ 御見積仕様 ★ 御見積のカラー表示は参考です。最終発注時には必ず御確認下さい。

《キッチン》

奥行	奥行65cm
キッチン本体サイズ	I型255cm
天板高さ	85cm
扉カラー	グレージュアッシュ・シルバー
キッチンパネル	HDタイプ:アウリジーナタイル
引手タイプ	レール引手タイプ
ワークトップ材質	アクリル人造大理石
カラー	ソリッドホワイト
水栓	ハンドシャワー水栓
食器洗い乾燥機	シンク下設置間口45cmタイプ
加熱機器	60cmハイパーガラスコートトップガスコンロ
レンジ機器	なし
ガス種	LPG
周波数	未定

◆ 御確認事項

24.10-

担当営業	担当アドバイザー	プラン作成者

◆ 備考

No.*

御名前 岐阜-多治見SR 新SK-7

様

現場番号	C5331330	プラン番号	7606C-2504-0109T	作成日	2025/5/30
------	----------	-------	------------------	-----	-----------

御見積明細 キッチン

★ 御見積のカラー表示は参考です。最終発注時には必ず御確認下さい。

NO	商品名	仕様	品番	数量	単価	金額
1	人造大理石ワークトップ	アクリル人造大理石シンク(ホワイト)	AOIH255 TALW	1	168,500	168,500
2	シンクキャビネット	スライド・シンク下食洗、うちにもホーロートレイ	F-RRXR105UR5(VZVVF	1	118,500	118,500
3	食器洗い乾燥機	引出し式(シルバー色)	EW-45R3SMT	1	111,000	111,000
4	食器洗い乾燥機用前面パネル	扉同色	P-DWM45VL5(ZVV)-1	1	16,500	16,500
5	調理台キャビネット	足元スライド(3段引出し)・たっぷりホーローキャビネット	F-TFVR075 -5(VZVVF	1	110,500	110,500
6	コンロ用キャビネット	足元スライド・たっぷりホーローキャビネット、ミキリ対応	F-KTVR075JR5(VZVVF	1	104,500	104,500
7	水栓	エコタイプハンドシャワー水栓	KM5021TTKE	1	36,500	36,500
8	ガス加熱機器(ハイパ-ガラスコート)	両面焼き	TN72WV60CV	1		
	ガス加熱機器(本体)	シルバー	TN72WV60C P	1	115,500	115,500
	ガス加熱機器(トッププレート)	クリアパールグレー	TN72-60TP-CV	1	26,000	26,000
【ベースキャビネット小計】				10		807,500
9	ウォールキャビネット	大型不燃吊戸、耐震ラッチ付	W-M A165FRP(VZVVF-D	1	66,500	66,500
10	アイラック	シルバー	SDL-75	1	29,500	29,500
	アイラック用前面パネル	扉色対応用	P-SDL75(ZV)	1	7,000	7,000
11	アイラック	水切タイプ(LED仕様)、シルバー	SDLM-90(P)	1	46,100	46,100
	アイラック用前面パネル	扉色対応用	P-SDLM90(ZV)	1	7,500	7,500
12	レンジフード(本体)	シロッコファン、ステンレス、加熱機器連動	VRAS-E902ADLN	1	126,500	126,500
	レンジフード用前面パネル	扉同色	VZP-90-655HN(ZV)	1	9,000	9,000
13	エンドパネル	奥行65cmキャビネット用	EP-XN-85 (VZVVD	1	11,500	11,500
14	エンドパネル	ウォールキャビネット、電動昇降、VUSVDS用	EP-WM (VZVVD	1	8,500	8,500
15	前台輪カバー		P-DC105 -5(W)	1	4,000	4,000
16	前台輪カバー		P-DC075 -5(W)	1	3,500	3,500
17	前台輪カバー		P-DC073 -5(W)	1	3,500	3,500
18	ラ・クックグラン	サングリアレッド	PGDL-50R(T)	1	10,500	10,500
19	まな板立て	人大シンク用	マナイタテT	1	2,000	2,000
20	どこでもラック(アルミタイプ)	レードル掛け	MGD-KH(V)	1	5,000	5,000
21	間仕切り名人	Tタイプ、間口45・60cm用	MGマジキLP TL 1	4	3,900	15,600
22	スライドサブケース	調理キャビネット用	スライドサブケース	1	2,000	2,000
23	かくせるホーローボックス	間口73cm用	ヒビウラHS- 73N	1	7,000	7,000
24	かくせるホーローボックス	間口75cm用	ヒビウラHS- 75N	1	7,000	7,000
25	スライドプレート	人造大理石	スライドプレート AOT	1	6,000	6,000

御名前 岐阜-多治見SR 新SK-7 様

現場番号	C5331330	プラン番号	7606C-2504-0109T	作成日	2025/5/30
------	----------	-------	------------------	-----	-----------

御見積明細 キッチン

★ 御見積のカラー表示は参考です。最終発注時には必ず御確認下さい。

NO	商品名	仕様	品番	数量	単価	金額
26	施工部材		シリコン(ホワイト2)	2	1,000	2,000
キッチン合計				35		¥1,187,700

御見積明細 キッチンパネル

NO	商品名	仕様	品番	数量	単価	金額
1	ホーローキッチンパネルHDタイプ	フロントパネル135、アウリジーナタイル	PZFN-135 (QRV)	2	17,500	35,000
2	ホーローキッチンパネルHDタイプ	サイドパネル、アウリジーナタイル	PZS-90 (QRV)	1	30,400	30,400
3	パネル施工キット	シリコン色(アイボリー)	パネルセウキットS(I)-1	1	5,700	5,700
4	KP用エッジセット	樹脂製、ページュ	KPエッジセットJ (MB)-2	1	2,800	2,800
キッチンパネル合計				5		¥73,900

商品総合計	40	¥1,261,600
-------	----	------------

※ 御見積明細の価格には消費税は含まれておりません。別途消費税が必要となります。

《参考》別途 商品組付費





キッチン商品組付費 ¥107,000 (税込 ¥117,700)

キッチンパネル商品組付費 ¥34,000 (税込 ¥37,400)

※ 商品組付費は現場の状況により変動する事があります。又、給水・給湯・ガス・ダクト・電気等の接続工事は含まれておりません。

()内の価格は税込価格<税率10%>を表示しています。

■必ずご確認ください。
・天井高さ、吊戸棚・レンジフード取付高さをご確認ください。
・《 》内寸法は参考寸法です。
■表示記号について
・KP：キッチンパネル

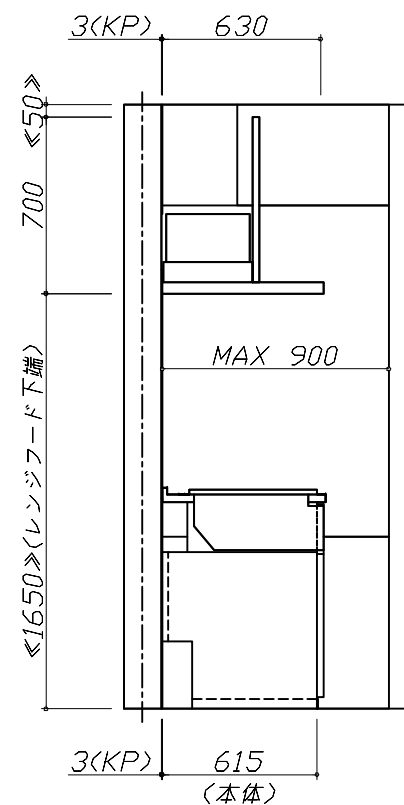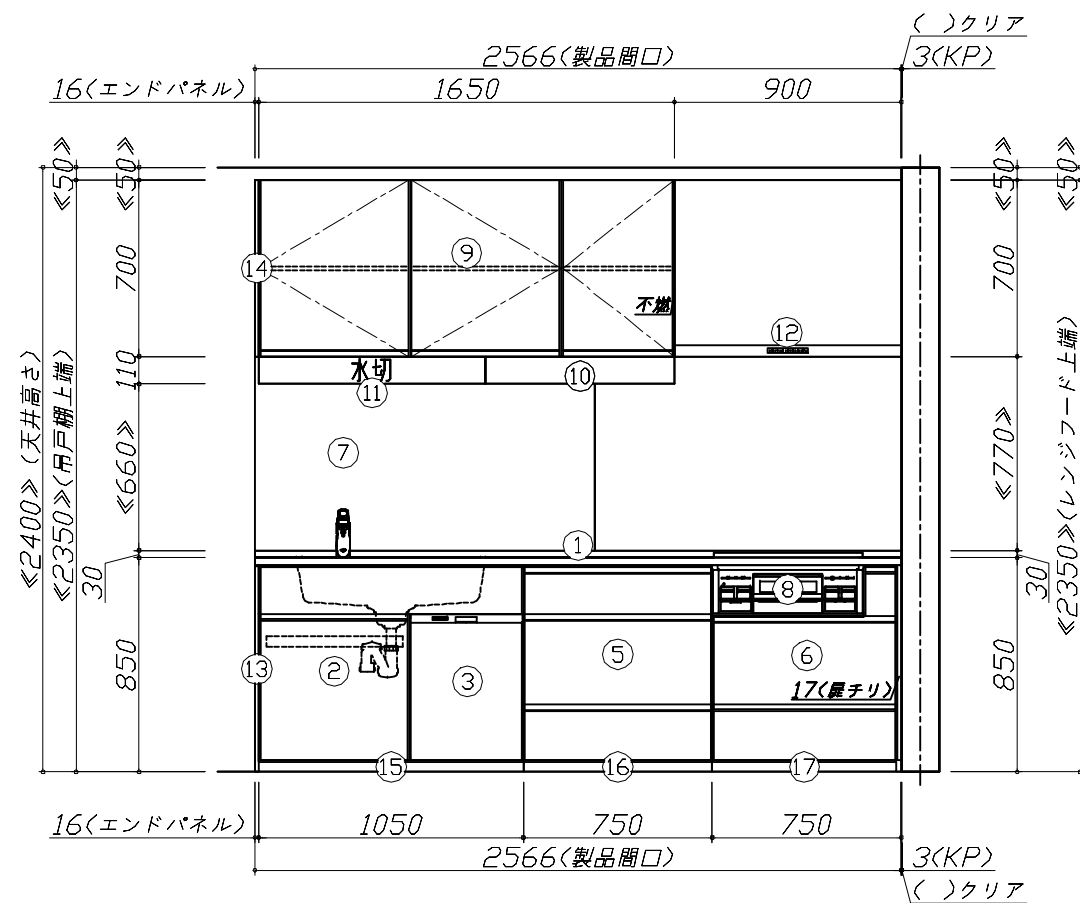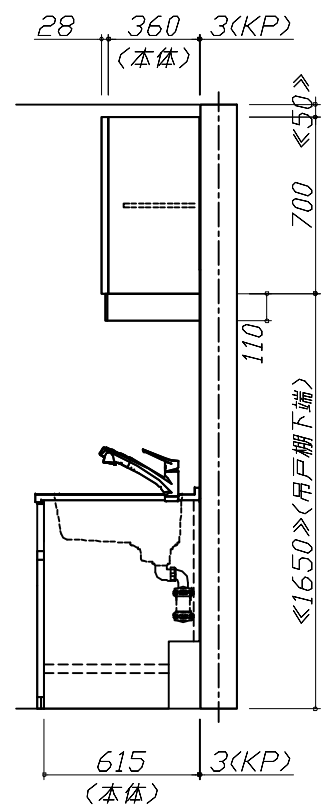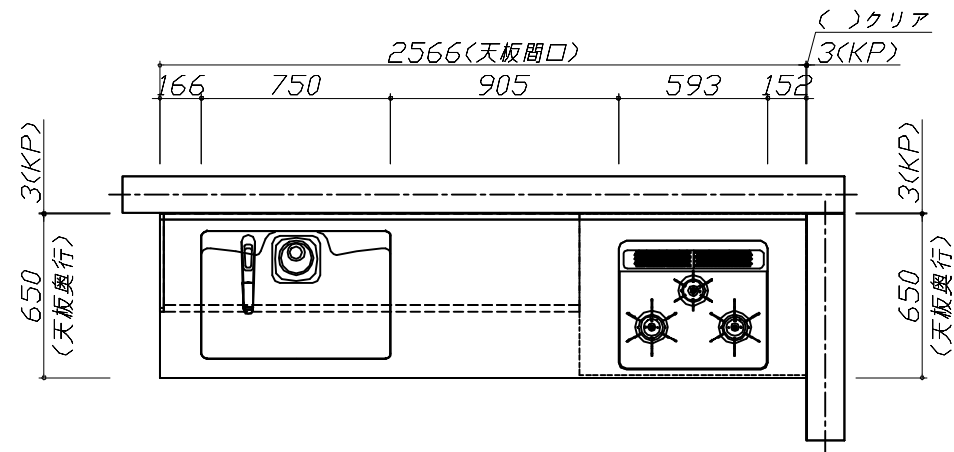


Takara standard
タカラスタンダード株式会社

現場名称： 岐阜-多治見SR 新SK-7様邸
現場番号： C5331330
多治見営業所

ホーローシステムキッチン Treasia トレーシア
プラン番号： 7606C-2504-0109T
担当営業：

姿図 1
縮尺： 1 / 30
作成日： 2025年5月30日
担当アドバイザー：

縮尺：A3サイズ等倍

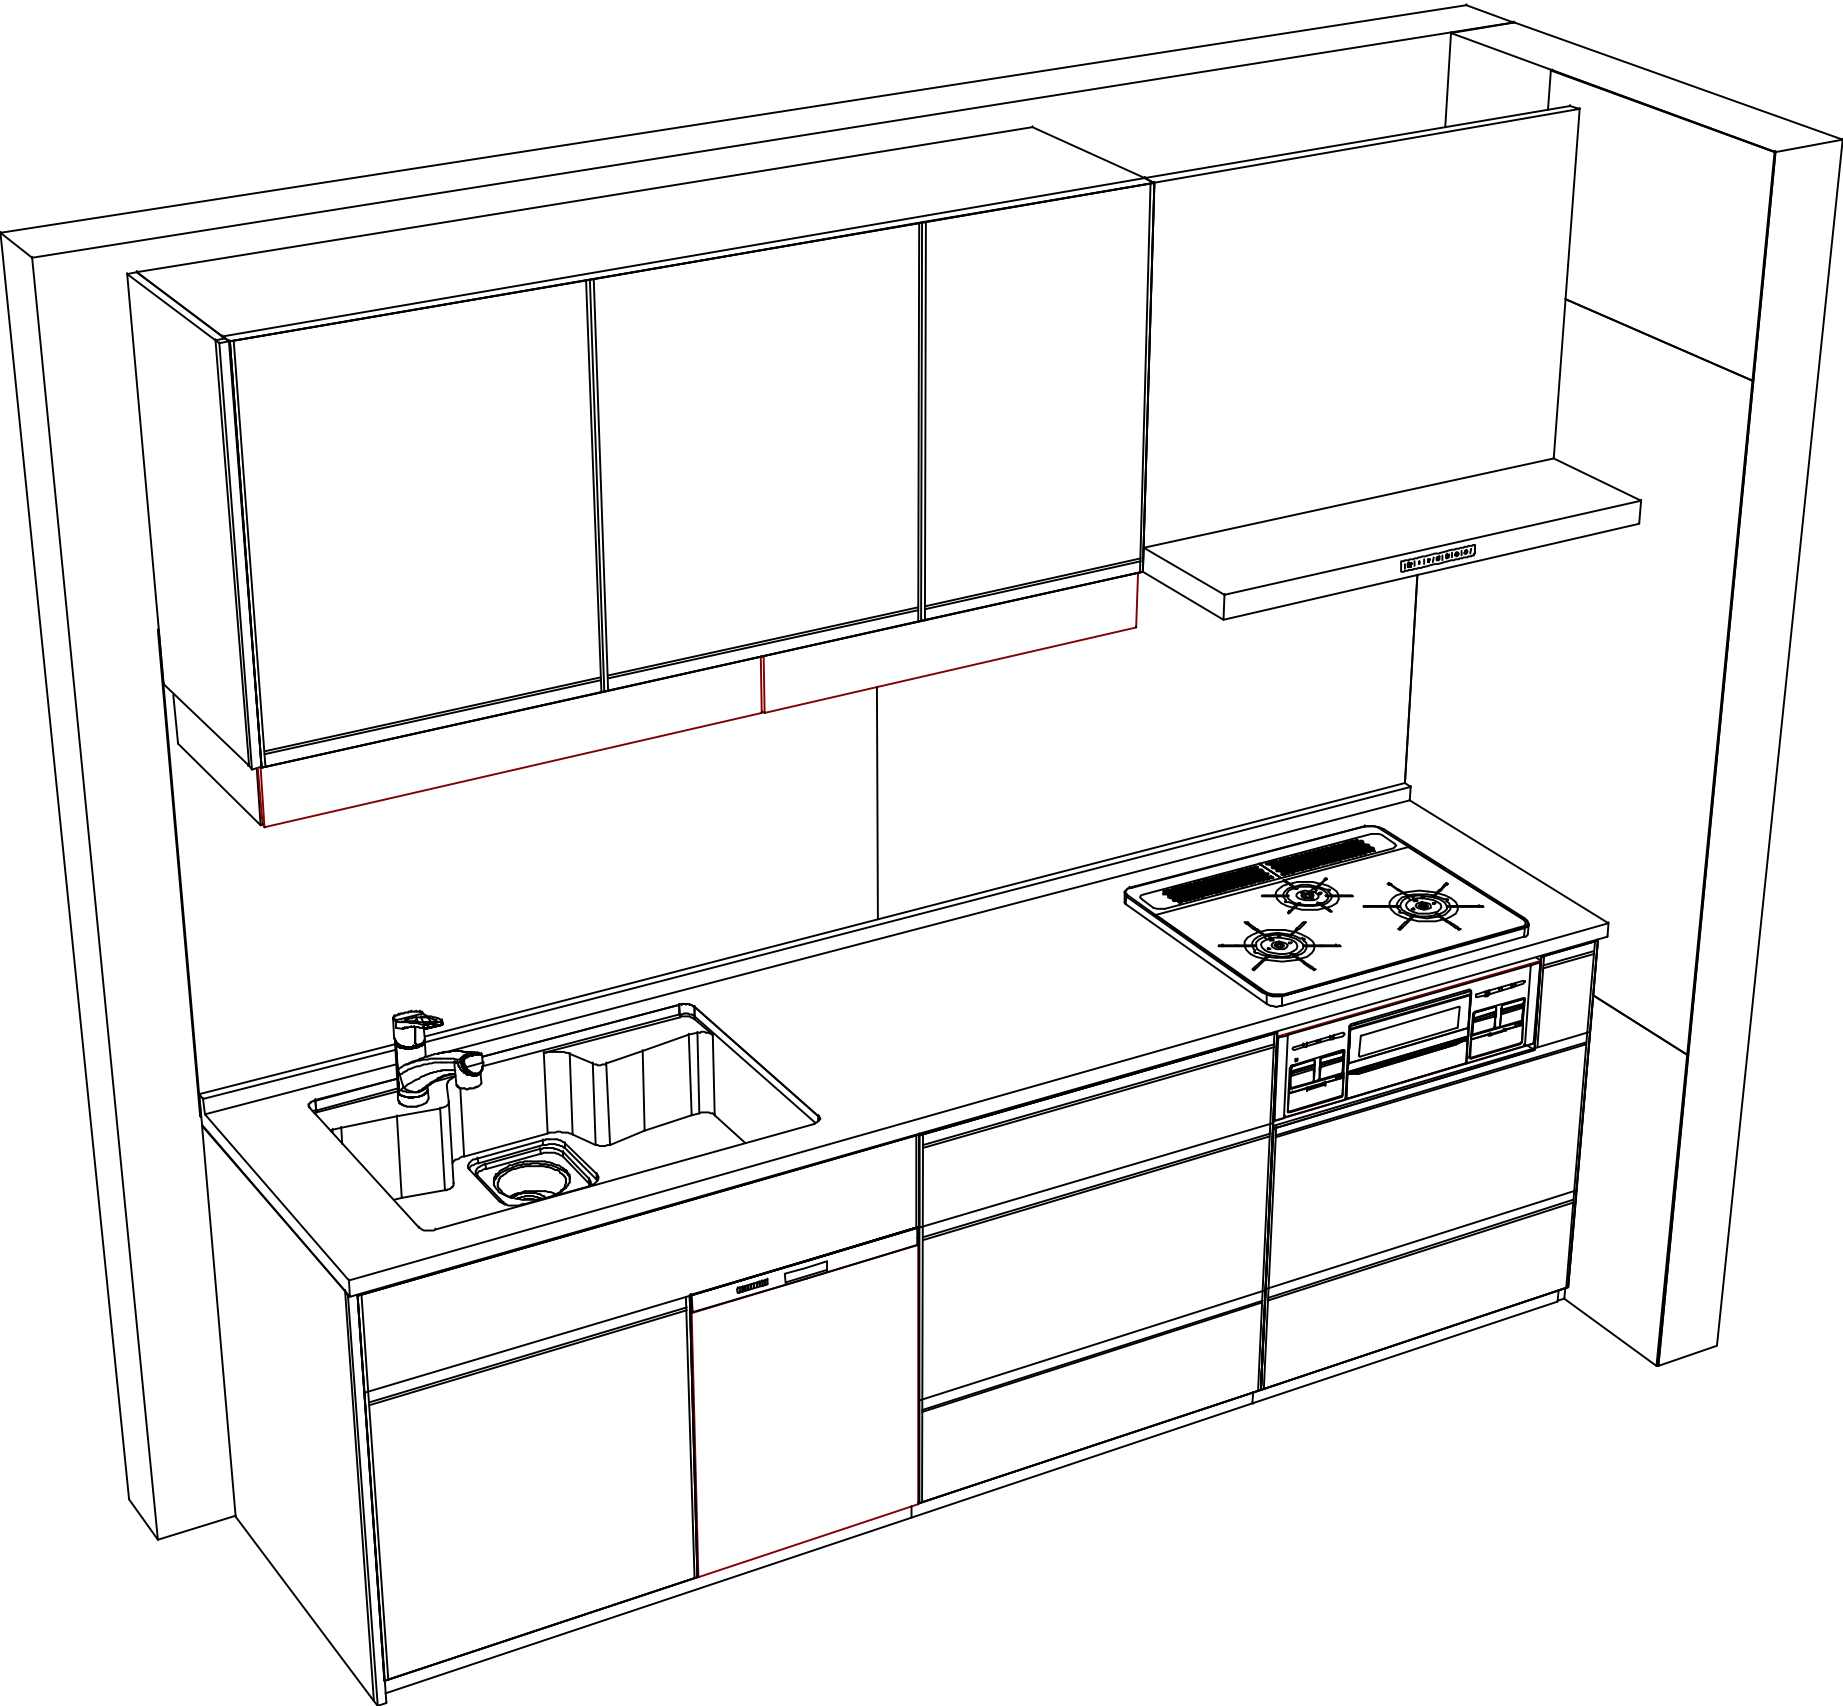

Takara standard タカラスタンダード株式会社	現場名称： 岐阜-多治見SR 新SK-7様邸	ホーローシステムキッチン Treasia トレーシア	姿図 2	縮 尺： 1 / 30
	現場番号： C5331330	プラン番号： 7606C-2504-0109T	作成日： 2025年5月30日	
	多治見営業所	担当営業 ：	担当アドバイザー：	

縮尺：A3サイズ等倍