

ホーローシステムキッチン 御見積書

ページ 1/3

御名前 岐阜-多治見SR 新SK-8 様

業者 様

商品名 Treasia トレーシア

作成日 2025年5月30日
プラン番号 7606C-2504-0113T
現場番号 C5616990

タカラスタANDARD株式会社
◆多治見営業所
岐阜県可児市皐ヶ丘1丁目1番1
TEL 0574-48-8300 / FAX 0574-48-8302

◆多治見ショールーム
TEL 0574-48-8240 / FAX 0574-48-8242

商品
御見積金額 **¥827,900** (税込 ¥910,690)

()内の価格は税込価格<税率10%>を表示しています。

《参考》別途 商品組付費 **¥132,000** (税込 ¥145,200)

- ※ 商品御見積金額には商品組付費は含まれておりません。
- ※ 商品組付費には配送・搬入・商品組付等の費用を含んでいます。
- ※ 商品組付費は現場の状況により変動する事があります。
又、給水・給湯・ガス・ダクト・電気等の接続工事は含まれておりません。

◆ 御見積仕様

《キッチン》

奥行	奥行65cm
キッチン本体サイズ	I型255cm
天板高さ	85cm
扉カラー	フローラルアイボリー・シルバーモール
キッチンパネル	Pタイプ:ウツマイルドホワイト
引手タイプ	レール引手タイプ
ワークトップ材質	人造大理石
カラー	シャインホワイト
水栓	シングルレバー水栓
食器洗い乾燥機	シンク下設置間口45cmタイプ
加熱機器	60cmホーロートップガスコンロ
レンジ機器	なし
ガス種	LPG
周波数	60Hz

◆ 御確認事項

24.10-

担当営業	担当アドバイザー	プラン作成者

◆ 備考

No.*

御名前 岐阜-多治見SR 新SK-8

様

現場番号	C5616990	プラン番号	7606C-2504-0113T	作成日	2025/5/30
------	----------	-------	------------------	-----	-----------

御見積明細 キッチン

NO	商品名	仕様	品番	数量	単価	金額
1	人造大理石ワークトップ	Zシンク(小物置き)	MFIJ255 TDRU	1	88,500	88,500
2	シンクキャビネット	スライド・シンク下食洗	F-RRXR105KR5(VSIVF	1	95,500	95,500
	食器洗い乾燥機用下飾り		シタサリDWP45-5(VSIVD	1	4,500	4,500
3	食器洗い乾燥機	引出し式(シルバー色)	TKW-405A-SV	1	111,000	111,000
4	食器洗い乾燥機用前面パネル	扉同色	P-DWP45P (SI)	1	4,500	4,500
5	調理台キャビネット	足元スライド(3段引出し)	F-TFVZ075 -5(VSIVF	1	89,000	89,000
6	コンロ用キャビネット	足元スライド、ミキリ対応	F-KTVZ075JL5(VSIVF	1	84,500	84,500
7	水栓	エコタイプシングルレバー水栓	KM5011TTKE	1	17,500	17,500
8	ガス加熱機器(ホーロートップ)	片面焼き、シルバー	TN36AV60 P	1	54,500	54,500
【ベースキャビネット小計】				9		549,500
9	ウォールキャビネット	大型不燃吊戸、耐震ラッチ付	W-M A165FLP(VSIVF-D	1	57,500	57,500
10	レンジフード(本体)	シロッコファン、シルバー	VRAT-902ADR(V)	1	76,000	76,000
	レンジフード用前面パネル	扉同色	VZP-90-655HN(SI)	1	8,000	8,000
11	エンドパネル	奥行65cmキャビネット用	EP-XN-85 (VSIVD	1	10,500	10,500
12	エンドパネル	ウォールキャビネット、電動昇降、VUSVDS用	EP-WM (VSIVD	1	7,500	7,500
13	前台輪カバー		P-DC105 -5(W)	1	4,000	4,000
14	前台輪カバー		P-DC075 -5(W)	1	3,500	3,500
15	前台輪カバー		P-DC073 -5(W)	1	3,500	3,500
16	水切りプレート	Zシンク用	ミスクリプレートZT	1	4,500	4,500
17	まな板立て	Z・ZS・ZMシンク用	マナイタテZ(B)	1	2,000	2,000
18	水切りネット	Zシンク用	ミスクリネット Z(A)	1	4,000	4,000
19	どこでもラック(スクエアタイプ)	小物置きM、ホワイト	MGSK コモノオキ (W	1	1,700	1,700
20	どこでもラック(スクエアタイプ)	小物置きL+フック、ホワイト	MGSK コモノフックL (W	1	3,900	3,900
21	どこでもラック(スクエアタイプ)	タオルハンガーS、ホワイト	MGSK タオルハンガー-S (W	1	1,100	1,100
22	間仕切り名人	Tタイプ、間口45・60cm用	MGマジクリP TL 1	2	3,900	7,800
23	間仕切り名人	Tタイプ、かくせるラック併設用	MGマジクリP TC 1	3	3,900	11,700
24	かくせるホーローボックス	間口73cm用	トビラウラHS- 73N	1	7,000	7,000
25	水栓別売部品	逆止弁	キャクシベンKM346M	1	1,900	1,900
26	施工部材		シリコン(ホワイト2)	2	1,000	2,000
キッチン合計				32		¥767,600

御名前 岐阜-多治見SR 新SK-8 様

現場番号	C5616990	プラン番号	7606C-2504-0113T	作成日	2025/5/30
------	----------	-------	------------------	-----	-----------

御見積明細 キッチンパネル

NO	商品名	仕様	品番	数量	単価	金額
1	ホーローキッチンパネルPタイプ	フロントパネル270、ウッドマイルドホワイト	PZFN-270 (YWH)	1	27,300	27,300
2	ホーローキッチンパネルPタイプ	サイドパネル(長尺仕様)、ウッドマイルドホワイト	PZS-90HN (YWH)	1	24,500	24,500
3	パネル施工キット	シリコン色(ホワイト)	パネルセコウキットS(W)-1	1	5,700	5,700
4	KP用エッジセット	樹脂製、ホワイト	KPエッジセットJ (MW)-2	1	2,800	2,800
キッチンパネル合計				4		¥60,300

商品総合計	36	¥827,900
-------	----	----------

※ 御見積明細の価格には消費税は含まれておりません。別途消費税が必要となります。

《参考》別途 商品組付費





キッチン商品組付費 ¥98,000 (税込 ¥107,800)

キッチンパネル商品組付費 ¥34,000 (税込 ¥37,400)

※ 商品組付費は現場の状況により変動する事があります。又、給水・給湯・ガス・ダクト・電気等の接続工事は含まれておりません。


()内の価格は税込価格<税率10%>を表示しています。

■必ずご確認ください。
・天井高さ、吊戸棚・レンジフード取付高さをご確認ください。
・《 》内寸法は参考寸法です。
■表示記号について
・KP：キッチンパネル

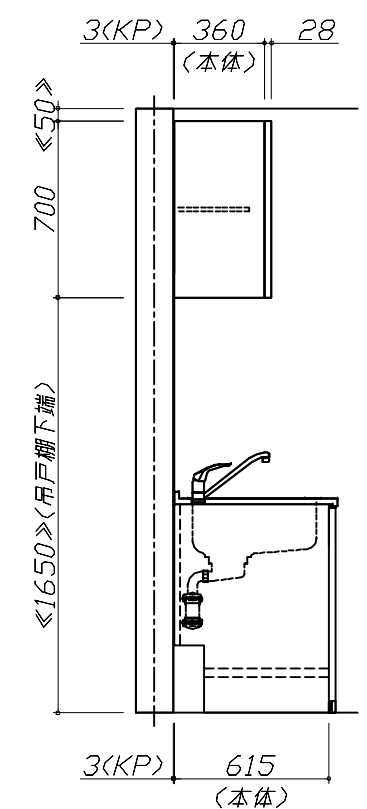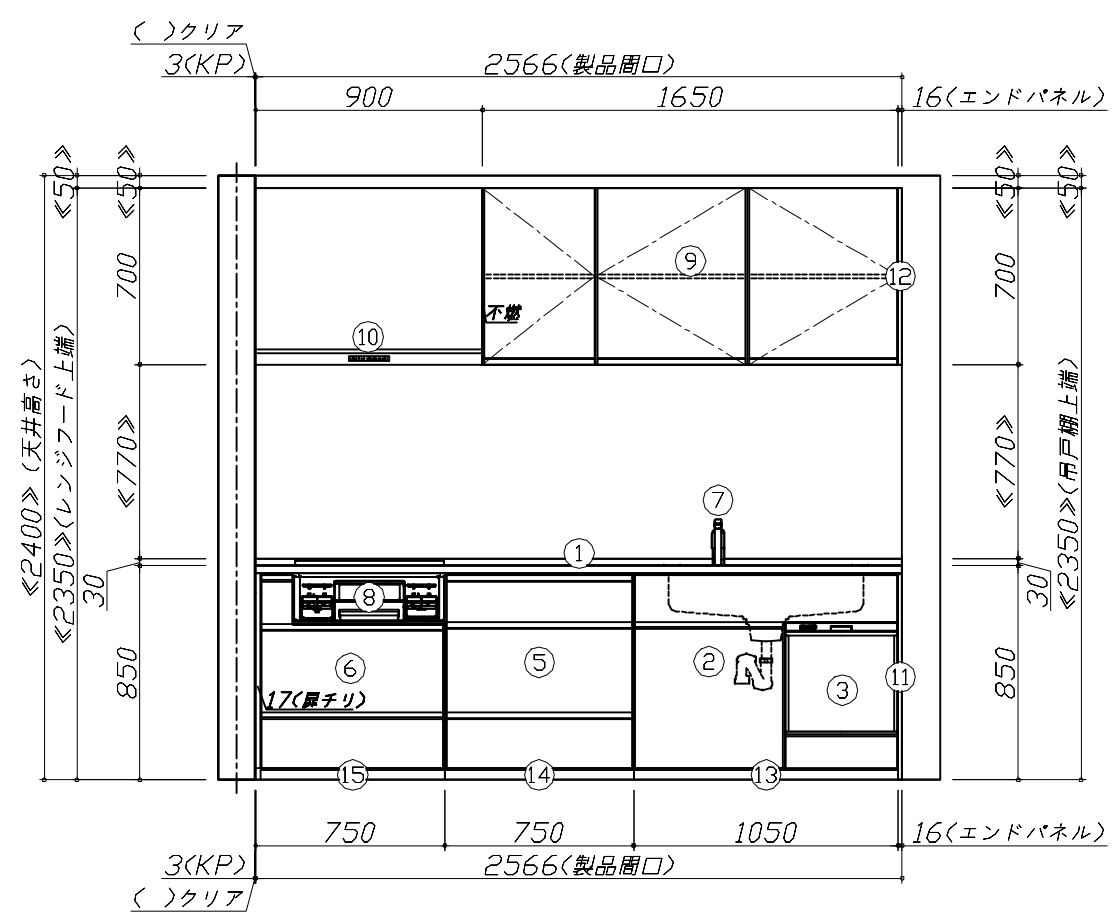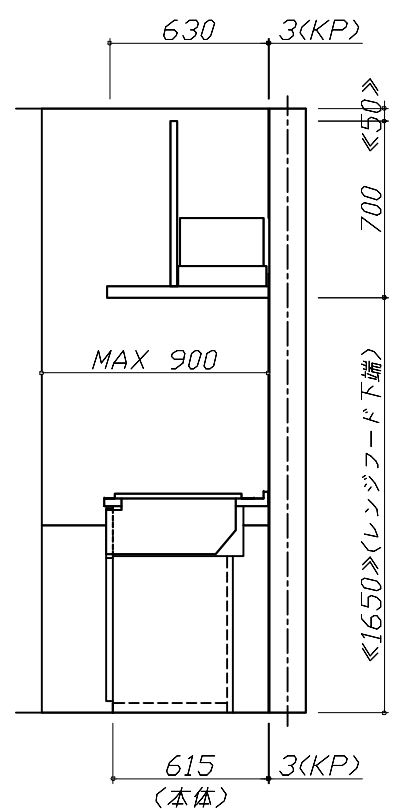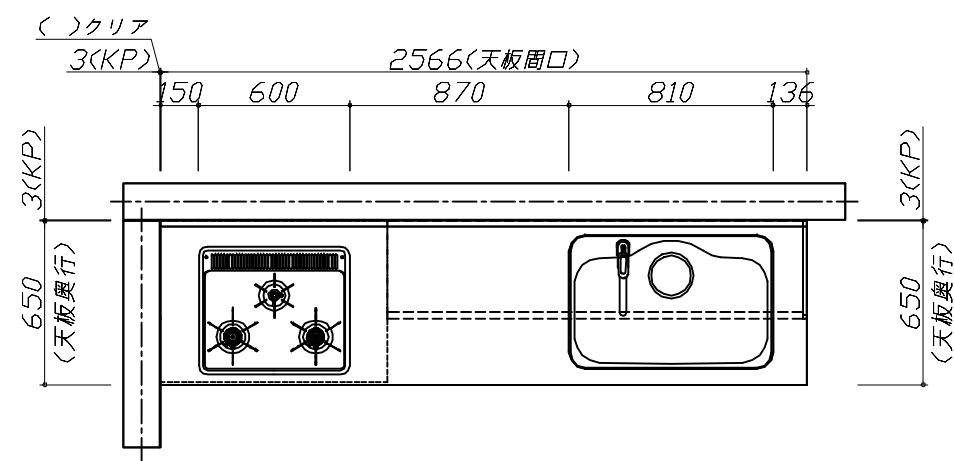

Takara standard タカラスタンダード株式会社	現場名称： 岐阜-多治見SR 新SK-8様邸	ホーローシステムキッチン Treasia トレーシア	姿図 1	縮 尺： 1 / 30
	現場番号： C5616990	プラン番号： 7606C-2504-0113T	作成日： 2025年5月30日	
	多治見営業所	担当営業：	担当アドバイザー：	

縮尺：A3サイズ等倍

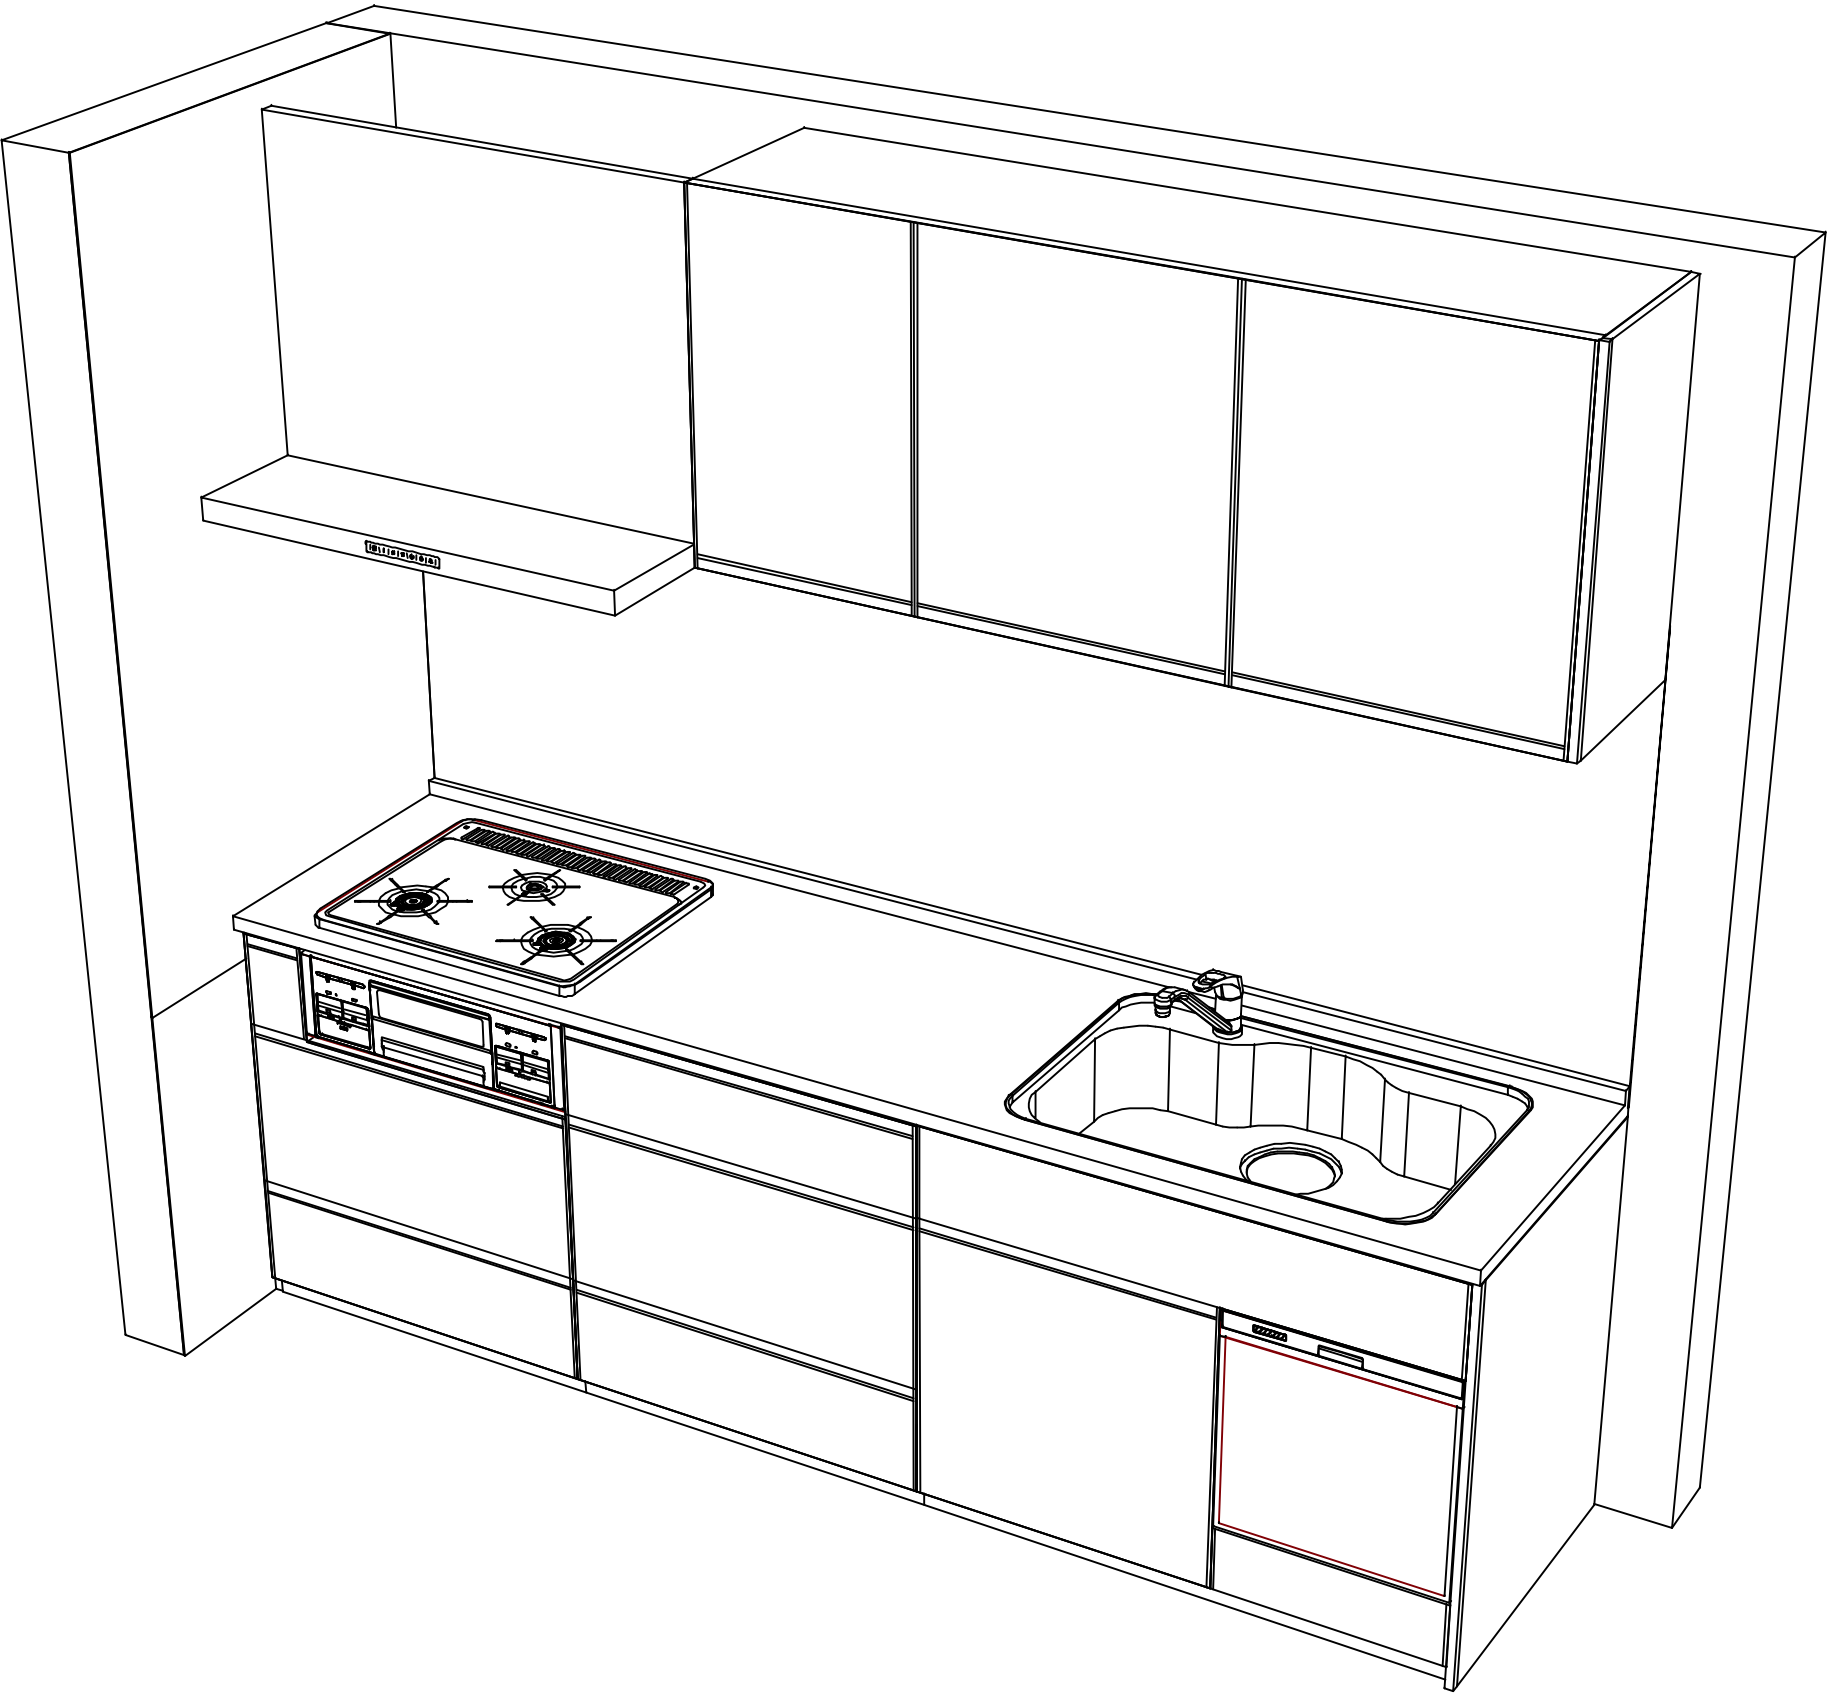

現場名称： 岐阜-多治見SR 新SK-8様邸	ホーローシステムキッチン Treasia トレーシア	姿図 2	縮 尺： 1 / 30
現場番号： C5616990	プラン番号： 7606C-2504-0113T	作成日： 2025年5月30日	
多治見営業所	担当営業：	担当アドバイザー：	