

ホーローシステムキッチン 御見積書

御名前 岐阜-多治見SR 新SK-9 様

業者 様

商品名 Edel エーデル

作成日 2025年5月30日
プラン番号 7606C-2504-0114T
現場番号 C5616991

タカラスタANDARD株式会社
◆多治見営業所
岐阜県可児市臈ヶ丘1丁目1番1
TEL 0574-48-8300 / FAX 0574-48-8302

◆多治見ショールーム
TEL 0574-48-8240 / FAX 0574-48-8242

商品
御見積金額 **¥686,100** (税込 ¥754,710)

()内の価格は税込価格<税率10%>を表示しています。

《参考》別途 商品組付費 ¥115,000 (税込 ¥126,500)

- ※ 商品御見積金額には商品組付費は含まれておりません。
- ※ 商品組付費には配送・搬入・商品組付等の費用を含んでいます。
- ※ 商品組付費は現場の状況により変動する事があります。
又、給水・給湯・ガス・ダクト・電気等の接続工事は含まれておりません。

◆ 御見積仕様

《キッチン》

奥行	奥行65cm
キッチン本体サイズ	I型255cm
天板高さ	82cm
扉カラー	ダークブルー
キッチンパネル	Pタイプ:ストーンホワイト
ワークトップ材質	ステンレス
カラー	オーバルエンボス加工
水栓	シングルレバー水栓
食器洗い乾燥機	シンク下設置間口45cmタイプ
加熱機器	60cmホーロートップガスコンロ
レンジ機器	なし
ガス種	LPG
周波数	60Hz

◆ 御確認事項

24.10-

担当営業	担当アドバイザー	プラン作成者

◆ 備考

--	--

御名前 岐阜-多治見SR 新SK-9

様

現場番号	C5616991	プラン番号	7606C-2504-0114T	作成日	2025/5/30
------	----------	-------	------------------	-----	-----------

御見積明細 キッチン

NO	商品名	仕様	品番	数量	単価	金額
1	ステンレスワークトップ	らくエルシンク	TII5255 ュARU	1	75,500	75,500
2	シンクキャビネット	スライド・シンク下食洗(ソフトコース)	F-RRXM120 R2(ESN C	1	69,300	69,300
3	食器洗い乾燥機	引出し式(ブラック色)	TKW-405A	1	111,000	111,000
4	食器洗い乾燥機用前面パネル	扉同色	P-DWP45P (SN)	1	4,500	4,500
5	調理台キャビネット	足元スライド(3段引出し)(ソフトコース)	F-TFVZ060 -2(ESN C	1	68,500	68,500
6	コンロ用キャビネット	足元スライド(ソフトコース)	F-KTVZ075 L2(ESN C	1	70,500	70,500
7	水栓	エコタイプシングルレバー水栓	KM5011TTKE	1	17,500	17,500
8	ガス加熱機器(ホーロートップ)	片面焼き、ブラック	TN36A60 P	1	54,500	54,500
【ベースキャビネット小計】				8		471,300
9	ウォールキャビネット	レンジフード横タイプ、耐震ラッチ付	W-M A165FLP(ESN C-D	1	51,500	51,500
10	レンジフード	シロッコファン(ブラック色)	VUS-905AD (K)	1	36,000	36,000
	前幕板	高さ70cmタイプ、ブラック色	マエマクイタ90SA350CK	1	3,500	3,500
11	シロッコファン用排気金具	上方排気接続用	マルダクカナグ(U)	1	3,000	3,000
12	見切り対応フィラー	レンジフード用、ブラック	ミキリW10F(K)	1	1,500	1,500
13	見切り対応フィラー	下台・周辺収納ユニット用	ミキリシタ10H(W)	1	700	700
	見切り対応フィラー	ステンレス天板用	ミキリトップ10S	1	800	800
14	エンドパネル	下台用	EP-XN-82 (ESN B-1	1	10,500	10,500
15	エンドパネル	ウォールキャビネット、電動昇降、VUSVDS用	EP-WM (ESN B-1	1	7,500	7,500
16	どこでもラック(スクエアタイプ)	タオルハンガーL、チャコールグレー	MGSK タオルハンガー-L (CG	1	2,500	2,500
	どこでもラック(スクエアタイプ)	アタッチメント(小物トレイ)	MGAK コモトレイ15S (W	1	400	400
	どこでもラック(スクエアタイプ)	アタッチメント(フック)	MGAK フックS (W	1	1,000	1,000
17	かくせるラック	まな板立て	MGTS-300M	1	3,100	3,100
18	間仕切り名人	Tタイプ、間口45・60cm用	MGマジキリP TL 1	3	3,900	11,700
19	間仕切り名人	Tタイプ、かくせるラック併設用	MGマジキリP TC 1	1	3,900	3,900
20	水切りネット	らくエルシンク用	ミズキリネットSGN	1	4,000	4,000
21	水切り	らくエルシンク用	ミズキリSGN-B	1	4,500	4,500
22	まな板立て	らくエルシンク用	マナイタテSGN	1	2,000	2,000
23	ゴミポケット	らくエルシンク用	ゴミポケットSGN	1	2,500	2,500
24	水栓別売部品	逆止弁	ギャクシベンKM346M	1	1,900	1,900
25	施工部材		シリコン(ホワイト2)	1	1,000	1,000

御名前 岐阜-多治見SR 新SK-9 様

現場番号	C5616991	プラン番号	7606C-2504-0114T	作成日	2025/5/30
------	----------	-------	------------------	-----	-----------

御見積明細 キッチン

NO	商品名	仕様	品番	数量	単価	金額
26	施工部材		シリコン(クリア2)	1	1,000	1,000
キッチン合計				32		¥625,800

御見積明細 キッチンパネル

NO	商品名	仕様	品番	数量	単価	金額
1	ホーローキッチンパネルPタイプ	フロントパネル270、ストーンホワイト	PZFN-270 (DWH)	1	27,300	27,300
2	ホーローキッチンパネルPタイプ	サイドパネル(長尺仕様)、ストーンホワイト	PZS-90HN (DWH)	1	24,500	24,500
3	パネル施工キット	シリコン色(ホワイト)	パネルセコウキットS(W)-1	1	5,700	5,700
4	KP用エッジセット	樹脂製、ホワイト	KPエッジセットJ (MW)-2	1	2,800	2,800
キッチンパネル合計				4		¥60,300

商品総合計	36	¥686,100
-------	----	----------

※ 御見積明細の価格には消費税は含まれておりません。別途消費税が必要となります。

《参考》別途 商品組付費





キッチン商品組付費 ¥81,000 (税込 ¥89,100)

キッチンパネル商品組付費 ¥34,000 (税込 ¥37,400)

※ 商品組付費は現場の状況により変動する事があります。又、給水・給湯・ガス・ダクト・電気等の接続工事は含まれておりません。

()内の価格は税込価格<税率10%>を表示しています。

■必ずご確認ください。
 ・天井高さ、吊戸棚・レンジフード取付高さをご確認ください。
 ・《 》内寸法は参考寸法です。
 ■表示記号について
 ・KP：キッチンパネル

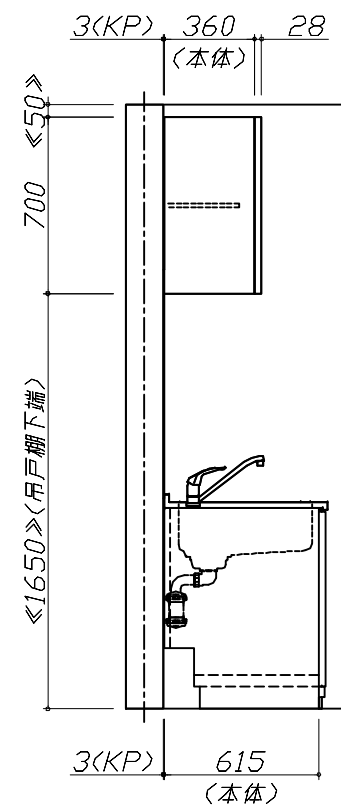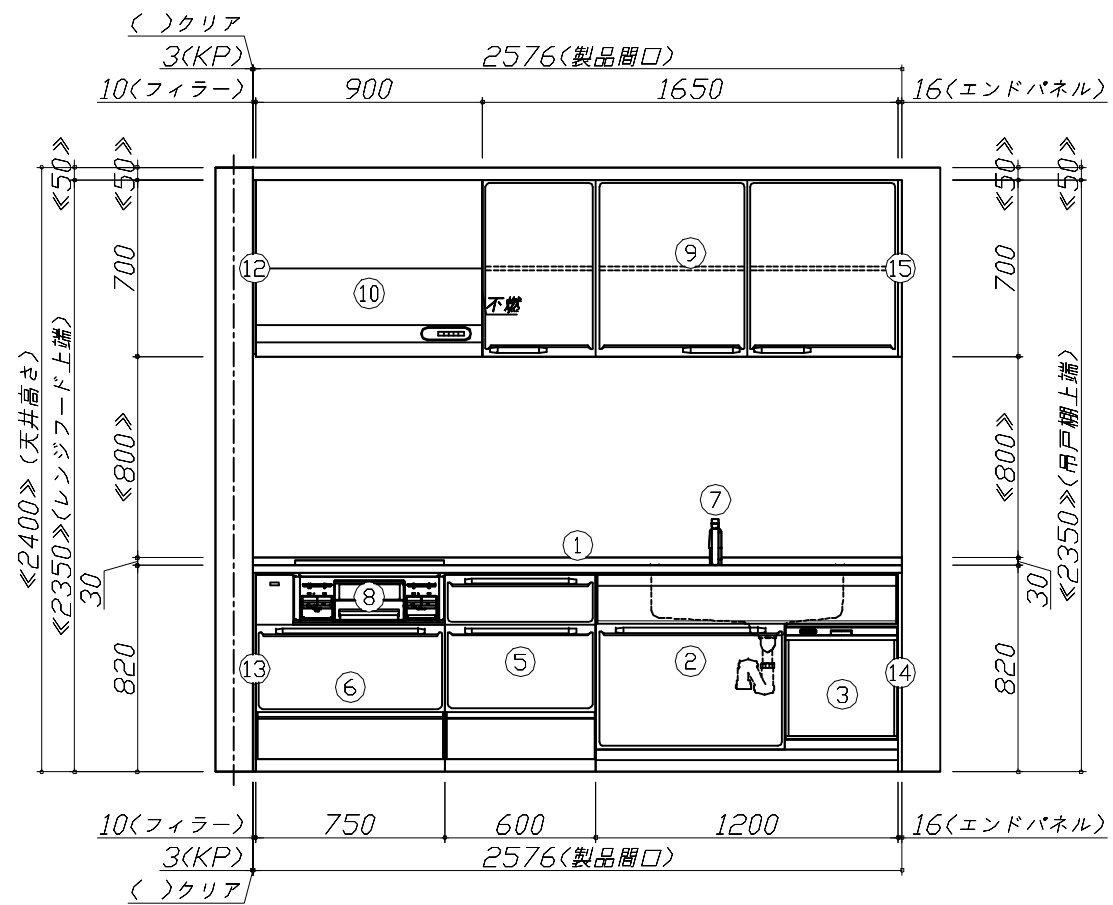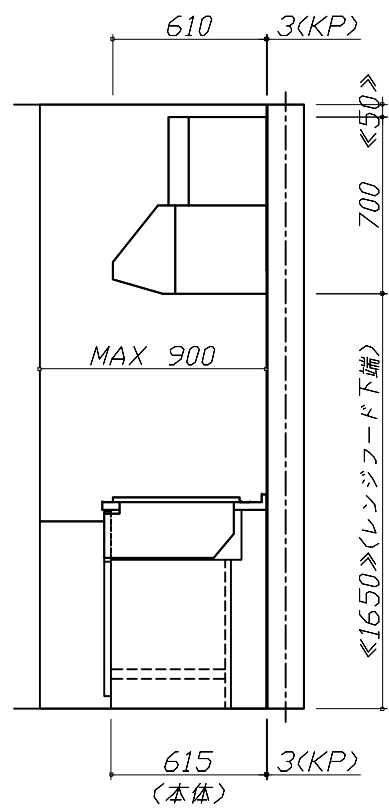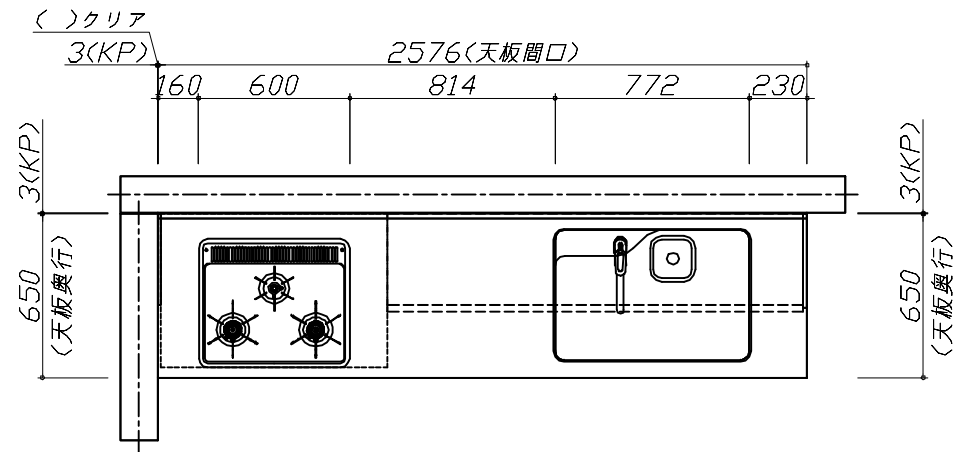


Takara standard
 タカラスタンダード株式会社

現場名称： 岐阜-多治見SR 新SK-9様邸
 現場番号： C5616991
 多治見営業所

ホーローシステムキッチン Edel エーデル
 プラン番号： 7606C-2504-0114T
 担当営業：

姿図 1 縮尺： 1 / 30
 作成日： 2025年5月30日
 担当アドバイザー：

縮尺：A3サイズ等倍

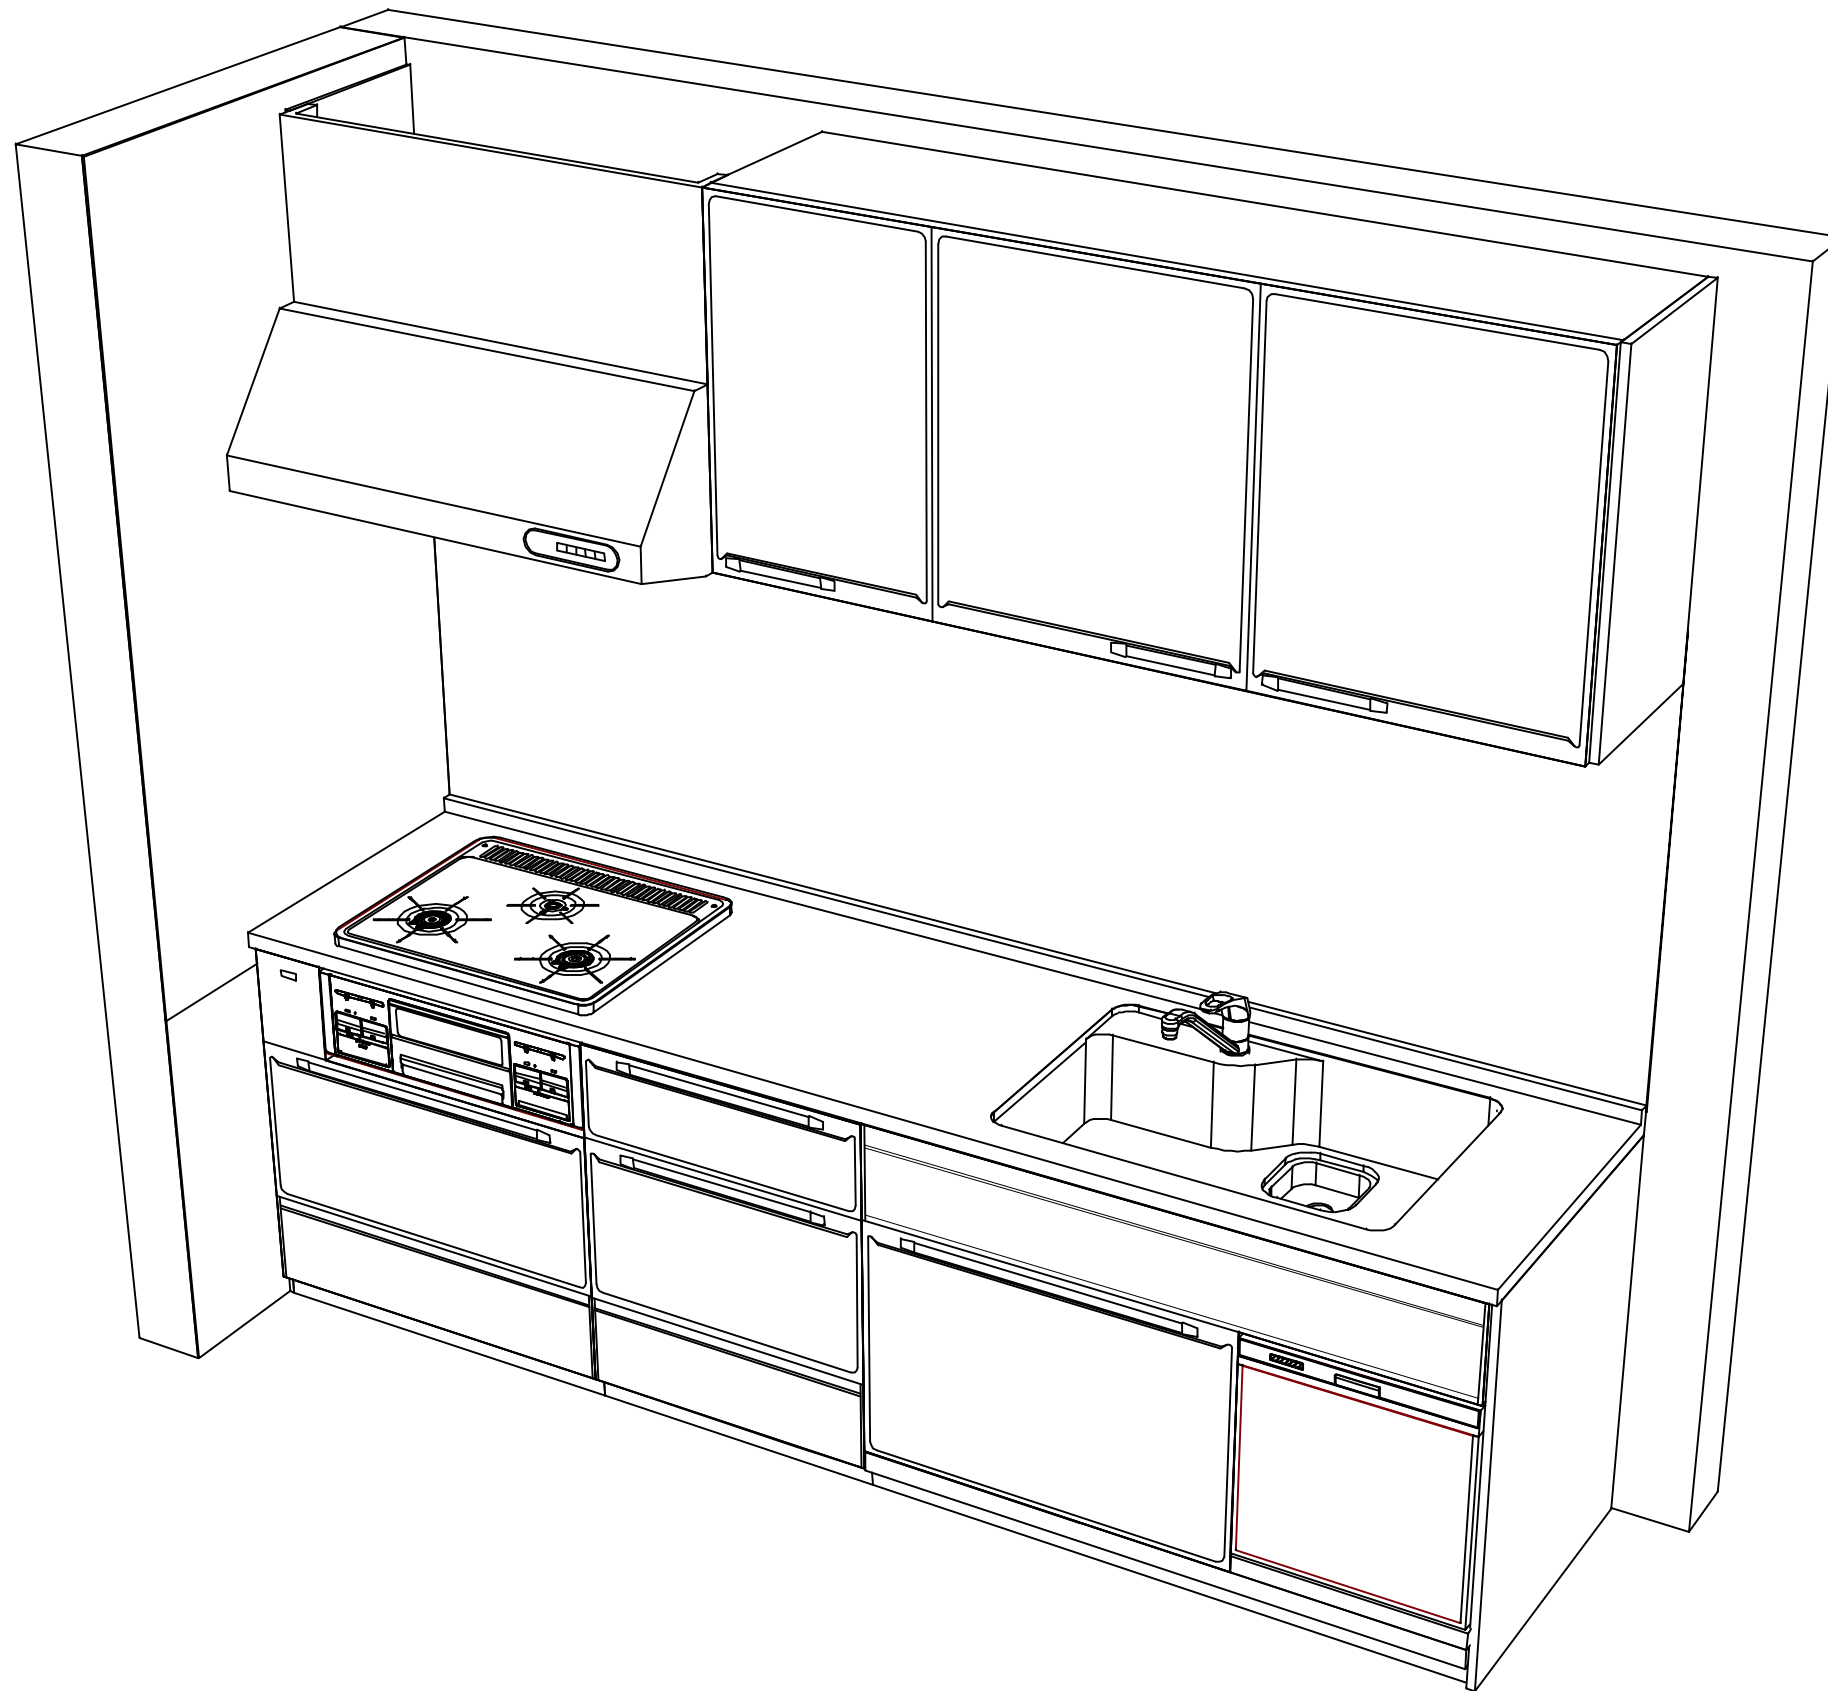

Takara standard
タカラスタンダード株式会社

現場名称： 岐阜-多治見SR 新SK-9様邸
現場番号： C5616991
多治見営業所

ホーローシステムキッチン Edel エーデル
プラン番号： 7606C-2504-0114T
担当営業：

姿図 2 縮尺： 1 / 30
作成日： 2025年5月30日
担当アドバイザー：

縮尺：A3サイズ等倍