

ホーローシステムキッチン 御見積書

御名前 北陸-新高岡SR SK4 様

業者 様

商品名 LEMURE レミュー

作成日 2023年11月6日
プラン番号 1611C-2311-0064T
現場番号 C3329333

タカラスタANDARD株式会社
◆高岡営業所
富山県高岡市京田459番
TEL 0766-22-7600 / FAX 0766-26-1321

◆高岡ショールーム
TEL 0766-22-8677 / FAX 0766-26-1320

商品
御見積金額 **¥1,652,200 (税込 ¥1,817,420)**

()内の価格は税込価格<税率10%>を表示しています。

《参考》別途 商品組付費 **¥182,000 (税込 ¥200,200)**

- ※ 商品御見積金額には商品組付費は含まれておりません。
- ※ 商品組付費には配送・搬入・商品組付等の費用を含んでいます。
- ※ 商品組付費は現場の状況により変動する事があります。
又、給水・給湯・ガス・ダクト・電気等の接続工事は含まれておりません。

◆ 御見積仕様

《キッチン》

キッチン本体サイズ	I型255cm
天板高さ	85cm
扉カラー	ローズウッドホワイト・引手シルバー
キャビネットカラー	ホワイト
キッチンパネル	HDタイプ:ドラマチックホワイト
引手タイプ	レール引手タイプ
ワークトップ材質	クォーツストーン
カラー	ジュエルシルバー
水栓	ハンドシャワー水栓
食器洗い乾燥機	シンク下設置間口45cmタイプ
加熱機器	60cmハイパーガラスコートトップガスコンロ
レンジ機器	なし
ガス種	未定

◆ 御確認事項

担当営業	担当アドバイザー	プラン作成者

◆ 備考

--	--

御名前 北陸-新高岡SR SK4

様

現場番号	C3329333	プラン番号	1611C-2311-0064T	作成日	2023/11/6
------	----------	-------	------------------	-----	-----------

御見積明細 キッチン

NO	商品名	仕様	品番	数量	単価	金額
1	高級人造石ワークトップ	家事らくシンク(ホワイト)	ISI7255 KAR7	1	346,000	346,000
2	高級人造石ワークトップ	バックガード	ISI-255 --R7	1	14,000	14,000
3	シンクキャビネット	足元スライド・シンク下食洗、うちにもホーロートレイ、コンセント	F-RRVR105WR5(LXWHNW)	1	266,500	266,500
4	食器洗い乾燥機	引出し式(シルバー色)	EW-45R2SMT	1	111,000	111,000
	食器洗い乾燥機用前面パネル	扉同色	P-DWM45LS (XW N)	1	17,500	17,500
5	調理台キャビネット	足元スライド(3段引出し)	F-TFVM045G-5(LXWHNW)	1	128,000	128,000
6	コンロ用キャビネット	足元スライド、ミキリ対応	F-KTVM075IL5(LXWHNW)	1	139,000	139,000
7	調理台キャビネット	奥行55cm、オープン	F-TA Y030 -5(LXWHNW)	1	69,000	69,000
8	水栓	タッチレスハンドシャワー水栓	KM6071ETK	1	85,500	85,500
9	ガス加熱機器(ハイパ-ガラスコート)	両面焼き	TN72WV60CV	1		
	ガス加熱機器(本体)	シルバー	TN72WV60C	1	115,500	115,500
	ガス加熱機器(トッププレート)	クリアパールグレー	TN72-60TP-CV	1	26,000	26,000
【ベースキャビネット小計】				12		1,318,000
10	レンジフード(本体)	シロッコファン、ホワイト、加熱機器連動	VRAC-E901ADL(SW)	1	174,000	174,000
	レンジフード用前面パネル	扉同色	VZP-90-655HN(XW)	1	11,000	11,000
11	エンドパネル	扉同色	VEP-655HN(XW)	1	10,500	10,500
12	リモコン		RHリモコン-3	1	2,000	2,000
13	エンドパネル	奥行65cmキャビネット・トル下台用	EP-XN-85 (LXWHN)	1	14,500	14,500
14	間仕切り名人	Tタイプ、間口45・60cm用	MGマジキリP TT 1	2	3,900	7,800
15	まな板	家事らくシンク用	マナイタVAE	1	8,500	8,500
16	まな板立て	家事らくシンク用	マナイタVAE	1	2,500	2,500
17	水切り	家事らくシンク用	ミズキリVAE	1	9,000	9,000
18	水切りネット	家事らくシンク用	ミズキリネットVAE	1	4,500	4,500
19	水切りプレート	家事らくシンク用	ミズキリプレートVAE	1	6,000	6,000
20	前台輪カバー		P-DC105 -5(W)	1	4,000	4,000
21	前台輪カバー		P-DC073 -5(W)	1	3,500	3,500
22	前台輪カバー		P-DC045 -5(W)	1	3,000	3,000
23	施工部材		シリコン(クリア2)	3	1,000	3,000
キッチン合計				30		¥1,581,800

御名前 北陸-新高岡SR SK4 様

現場番号	C3329333	プラン番号	1611C-2311-0064T	作成日	2023/11/6
------	----------	-------	------------------	-----	-----------

御見積明細 キッチンパネル

NO	商品名	仕様	品番	数量	単価	金額
1	ホーローキッチンパネルHDタイプ	サイドパネル、ドラマチックホワイト	PZS-90 (IDW)	1	30,400	30,400
2	ホーローキッチンパネルHDタイプ	窓パネル185、ドラマチックホワイト	PZW -185 (IDW)	1	14,700	14,700
3	KP用エッジセット	樹脂製、ホワイト	KPEッジセットJ (MW)-2	1	2,800	2,800
4	パネル施工キット	シリコン色(ホワイト)	パネルセコウキットS(W)-1	1	5,700	5,700
5	ホーローキッチンパネルHDタイプ	フロントパネル120、ドラマチックホワイト	PZFN-120 (IDW)	1	16,800	16,800
キッチンパネル合計				5		¥70,400

商品総合計	35	¥1,652,200
-------	----	------------

※ 御見積明細の価格には消費税は含まれておりません。別途消費税が必要となります。

《参考》別途 商品組付費





キッチン商品組付費 ¥147,000 (税込 ¥161,700)

キッチンパネル商品組付費 ¥35,000 (税込 ¥38,500)

※ 商品組付費は現場の状況により変動する事があります。又、給水・給湯・ガス・ダクト・電気等の接続工事は含まれておりません。

()内の価格は税込価格<税率10%>を表示しています。

- 必ずご確認ください。
 - ・天井高さ、吊戸棚・レンジフード取付高さをご確認ください。
 - ・《 》内寸法は参考寸法です。
 - ・【●注】部：キャビネットがオープン仕様のため床面が見えますので、ご注意ください。
- 表示記号について
 - ・KP：キッチンパネル

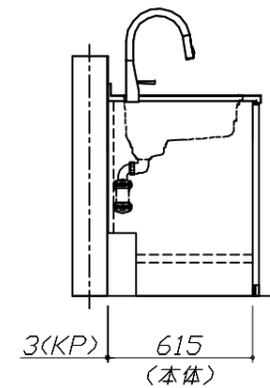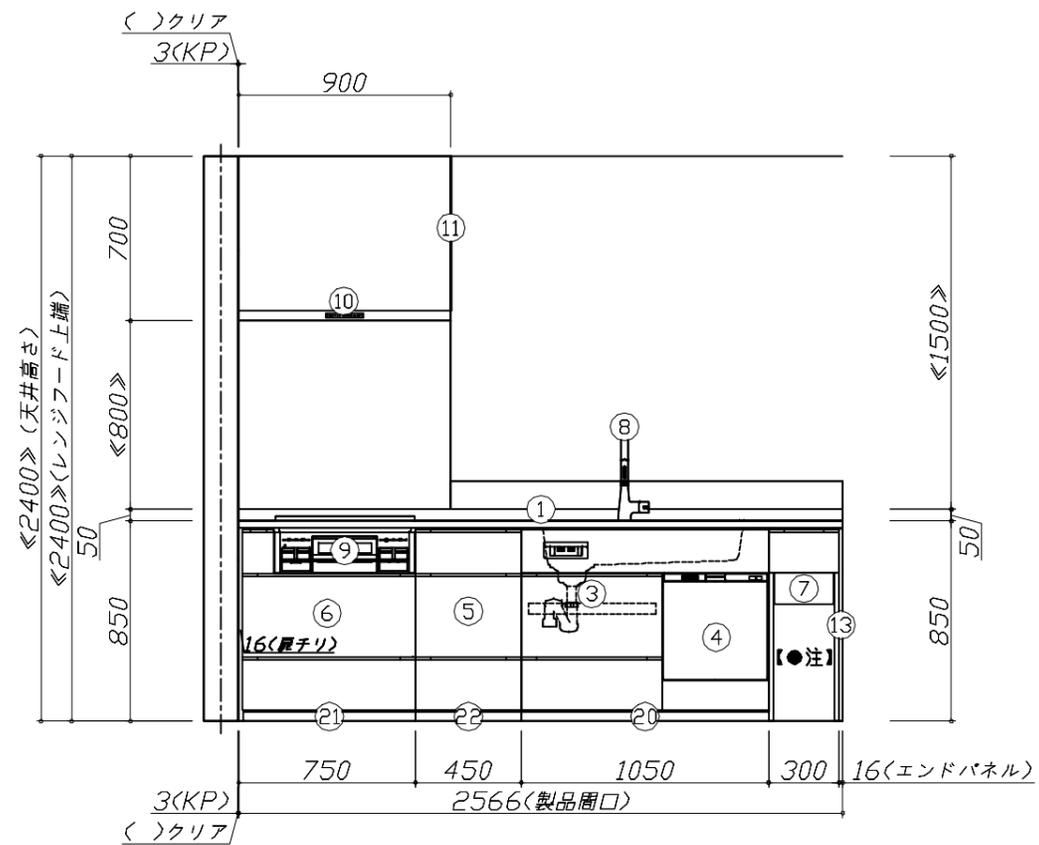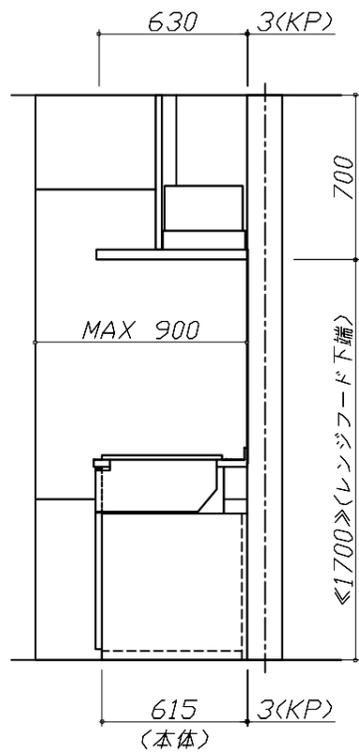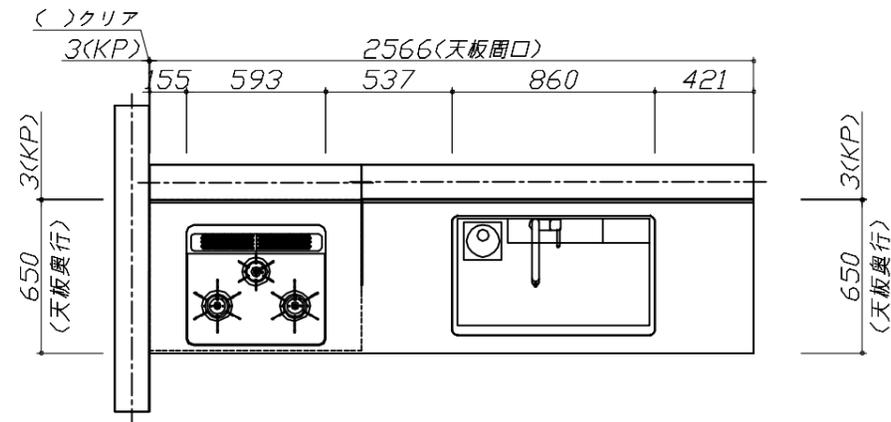


Takara standard
タカラスタンダード株式会社

現場名称： 北陸-新高岡SR SK4様邸
現場番号： C3329333
高岡営業所

ホーローシステムキッチン LEMURE レミュー
プラン番号： 1611C-2311-0064T
担当営業：

姿図 1 縮尺： 1 / 30
作成日： 2023年11月6日
担当アドバイザー：

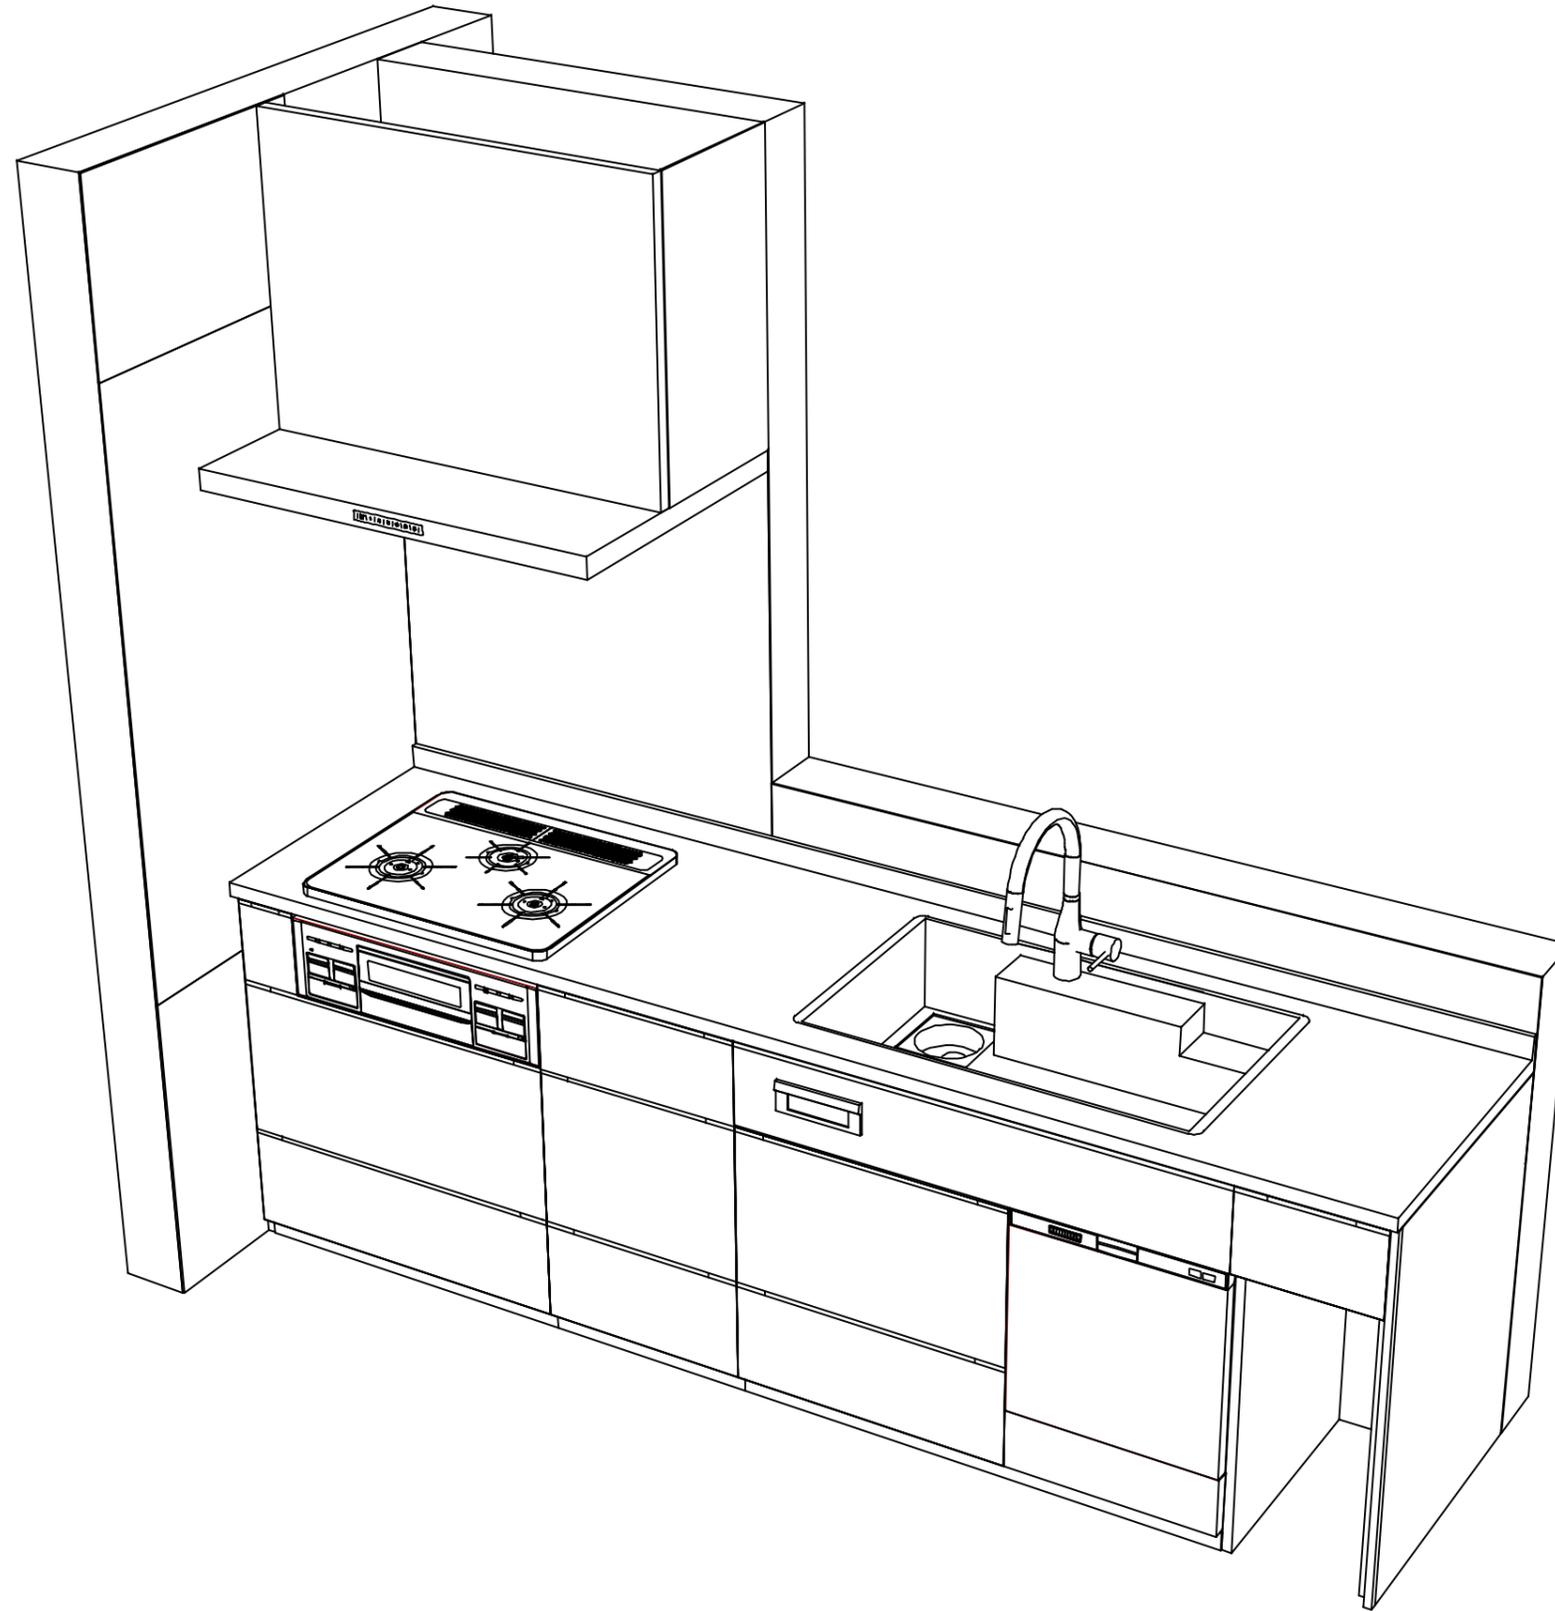

Takara standard
タカラスタンダード株式会社

現場名称： 北陸-新高岡SR SK4様邸
現場番号： C3329333
高岡営業所

ホーローシステムキッチン LEMURE レミュー
プラン番号： 1611C-2311-0064T
担当営業 :

姿図 2 | 縮尺： 1 / 30
作成日： 2023年11月6日
担当アドバイザー：

縮尺：A3サイズ等倍