ホーローシステムキッチン 御見積書

御名前　北陸-新高岡SR SK12　様

業者　様

商品名　Edel　エーデル

作成日　2024年9月21日
ﾌﾟﾗﾝ番号　1611C-2408-0160T
現場番号　C3291337

タカラスタンダード株式会社
◆高岡営業所
富山県高岡市京田459番
TEL 0766-22-7600 / FAX 0766-26-1321

◆高岡ショールーム
TEL 0766-22-8677 / FAX 0766-26-1320

商品
御見積金額　¥772,800　（税込 ¥850,080）

（　）内の価格は税込価格＜税率10%＞を表示しています。

《参考》別途 商品組付費　¥118,000　(税込 ¥129,800)

※　商品御見積金額には商品組付費は含まれておりません。
※　商品組付費には配送・搬入・商品組付等の費用を含んでいます。
※　商品組付費は現場の状況により変動する事があります。
　　又、給水・給湯・ガス・ダクト・電気等の接続工事は含まれておりません。

担当営業	担当ｱﾄﾞﾊﾞｲｻﾞｰ	ﾌﾟﾗﾝ作成者

◆ 御見積仕様

《キッチン》	
奥行	奥行65cm
キッチン本体サイズ	I型255cm
天板高さ	85cm
扉カラー	ダークブルー
キッチンパネル	HDﾀｲﾌﾟ:ｽﾉｰﾓｻﾞｲｸ
ワークトップ材質	人造大理石
カラー	シャイングレー
水栓	ハンドシャワー水栓
食器洗い乾燥機	シンク下設置間口45cmタイプ
加熱機器	60cmﾎｰﾛｰﾄｯﾌﾟｶﾞｽｺﾝﾛ
レンジ機器	なし
ガス種	LPG
周波数	60Hz

◆ 備考

◆ 御確認事項

No.*

御名前 北陸-新高岡SR SK12 様

現場番号	C3291337	プラン番号	1611C-2408-0160T	作成日	2024/9/21

御見積明細 キッチン

NO	商品名	仕様	品番	数量	単価	金額
1	人造大理石ワークトップ	らくエルシンク	MKIｽ255 ユALN	1	95,500	95,500
2	シンクキャビネット	ｽﾗｲﾄﾞ・ｼﾝｸ下食洗(ｿﾌﾄｸﾛｰｽﾞ)	F-RRXM120 L5(ESN C	1	69,300	69,300
3	食器洗い乾燥機	引出し式（シルバー色）	EW-45R2ST	1	111,000	111,000
4	食器洗い乾燥機用前面パネル	扉同色	P-DWP45P （SN ）	1	4,500	4,500
5	調理台キャビネット	足元ｽﾗｲﾄﾞ(3段引出し)(ｿﾌﾄｸﾛｰｽﾞ)	F-TFVZ060 -5(ESN C	1	68,500	68,500
6	コンロ用キャビネット	足元ｽﾗｲﾄﾞ(ｿﾌﾄｸﾛｰｽﾞ)	F-KTVZ075 R5(ESN C	1	70,500	70,500
7	水栓	エコタイプハンドシャワー水栓	KM5021TTKE	1	36,500	36,500
8	ガス加熱機器(ﾎｰﾛｰﾄｯﾌﾟ)	片面焼き、シルバー	TN36V-60 P	1	49,500	49,500
	【ベースキャビネット小計】			8		505,300
9	ウォールキャビネット	ﾚﾝｼﾞﾌｰﾄﾞ横ﾀｲﾌﾟ、耐震ﾗｯﾁ付	W-M A165FRP(ESN C-D	1	51,500	51,500
10	レンジフード(本体)	シロッコファン、シルバー	VRAT-902ADR(V)	1	76,000	76,000
	レンジフード用前面パネル	扉同色	VZP-90-655HN(SN ）	1	8,000	8,000
11	見切り対応フィラー	レンジフード用、シルバー	ﾐｷﾘW10F(V)	1	1,500	1,500
12	見切り対応フィラー	下台・周辺収納ﾕﾆｯﾄ用	ﾐｷﾘｼﾀ10H(W ）	1	700	700
13	エンドパネル	下台用	EP-XN-85 （ESN B-1	1	10,500	10,500
14	エンドパネル	ｳｫｰﾙｷｬﾋﾞﾐﾄﾞﾙ、電動昇降、VUSVDS用	EP-WM （ESN B-1	1	7,500	7,500
15	間仕切り名人	Tタイプ、間口45･60cm用	MGﾏｼﾞｷﾘP TL 1	3	3,900	11,700
16	水切りネット	らくエルシンク用	ﾐｽﾞｷﾘﾈｯﾄSGN	1	4,000	4,000
17	水切り	らくエルシンク用	ﾐｽﾞｷﾘSGN-B	1	4,500	4,500
18	まな板立て	らくエルシンク用	ﾏﾅｲﾀﾀﾃSGN	1	2,000	2,000
19	ゴミポケット	らくエルシンク用	ｺﾞﾐﾎﾟｹｯﾄSGN	1	2,500	2,500
20	施工部材		ｼﾘｺﾝ(ｸﾘｱ2)	1	1,000	1,000
21	施工部材		ｼﾘｺﾝ(ﾎﾜｲﾄ2)	1	1,000	1,000
	キッチン合計			24		¥687,700

御見積明細 キッチンパネル

NO	商品名	仕様	品番	数量	単価	金額
1	ホーローキッチンパネルHDタイプ	フロントパネル120、スノーモザイク	PZFN-120 （IMW）	1	16,800	16,800
2	ホーローキッチンパネルHDタイプ	サイドパネル、スノーモザイク	PZS-90 （IMW）	1	30,400	30,400
3	ホーローキッチンパネルHDタイプ	窓パネル185、スノーモザイク	PZW -185 （IMW）	2	14,700	29,400
4	KP用エッジセット	樹脂製、グレー	KPｴｯｼﾞｾｯﾄJ (PG)-2	1	2,800	2,800

御名前 北陸-新高岡SR SK12 様

現場番号	C3291337	プラン番号	1611C-2408-0160T	作成日	2024/9/21

御見積明細 キッチンパネル

NO	商品名	仕様	品番	数量	単価	金額
5	パネル施工キット	シリコン色(グレー)	ﾊﾟﾈﾙｾｺｳｷｯﾄS(G)-1	1	5,700	5,700
	キッチンパネル合計			6		¥85,100

商品総合計		30	¥772,800

※ 御見積明細の価格には消費税は含まれておりません。別途消費税が必要となります。

《参考》別途 商品組付費

キッチン商品組付費	¥83,000 (税込 ¥91,300)
キッチンパネル商品組付費	¥35,000 (税込 ¥38,500)

※ 商品組付費は現場の状況により変動する事があります。 又、給水・給湯・ガス・ダクト・電気等の接続工事は含まれておりません。

( )内の価格は税込価格＜税率10%＞を表示しています。

■必ずご確認ください。
・天井高さ、吊戸棚・レンジフード取付高さを
ご確認ください。
・≪　≫内寸法は参考寸法です。
■表示記号について
・KP：キッチンパネル

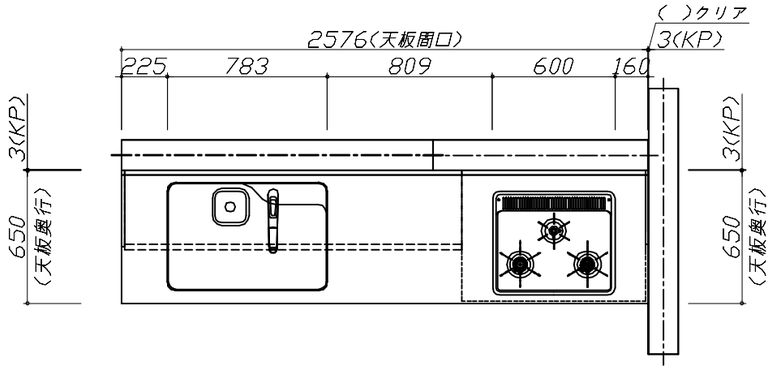

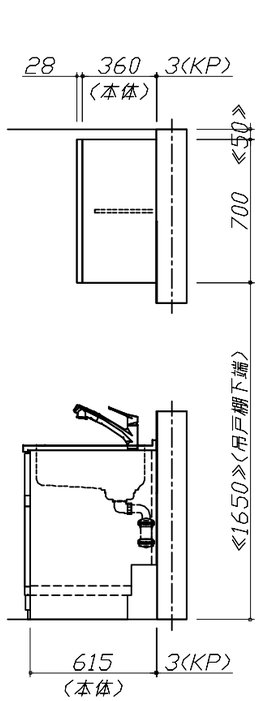

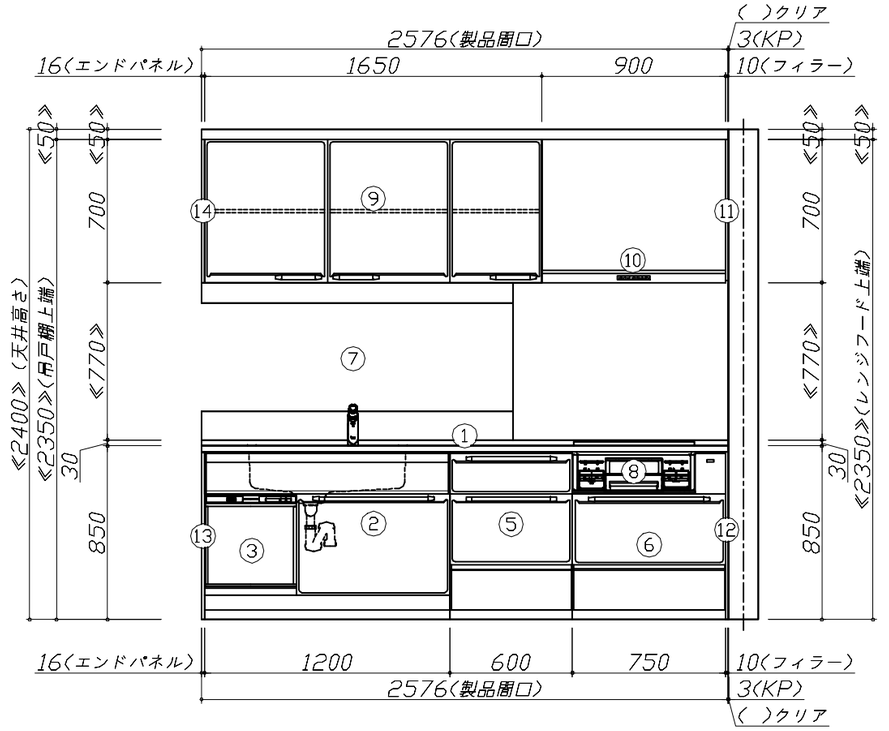

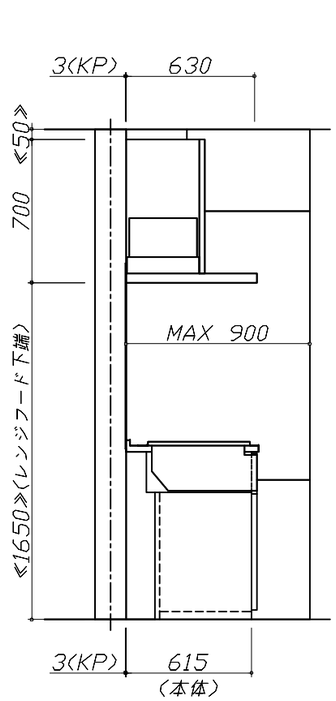

Takara standard タカラスタンダード株式会社	**現場名称：** 北陸ー新高岡SR　SK12様邸	ホーローシステムキッチン　Ｅｄｅｌ　エーデル	姿図 1	**縮　尺：** 1 / 30
	現場番号： C3291337	**プラン番号：** 1611C-2408-0160T	**作成日：** 2024年9月21日	
	高岡営業所	**担当営業　：**	**担当アドバイザー：**	

縮尺：A3サイズ等倍

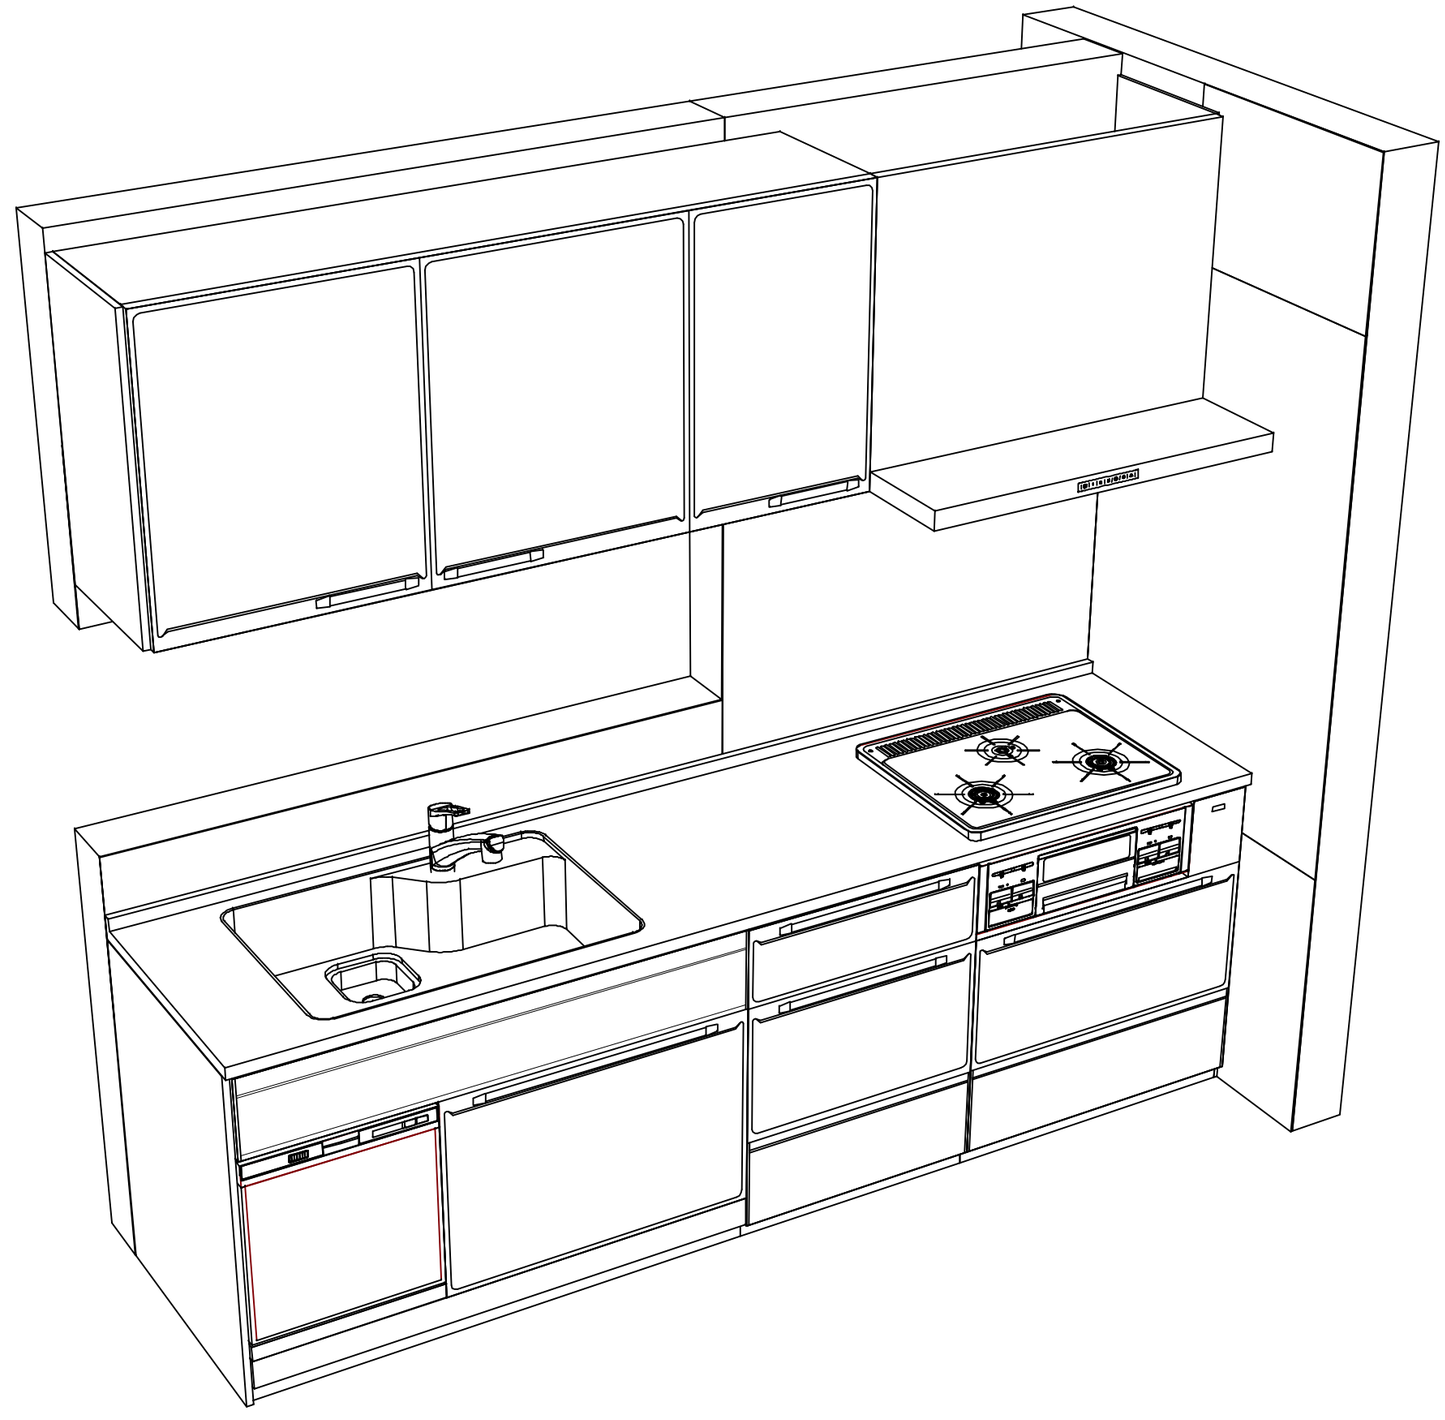

Takara standard タカラスタンダード株式会社	**現場名称：** 北陸ー新高岡SR　SK12様邸	ホーローシステムキッチン　Ｅｄｅｌ　エーデル	姿図 2	**縮　尺：** 1 / 30
	現場番号： C3291337	**プラン番号：** 1611C-2408-0160T	**作成日：** 2024年9月21日	
	高岡営業所	**担当営業　：**	**担当アドバイザー：**	

縮尺：A3サイズ等倍