ホーローシステムキッチン 御見積書

御名前　北陸-新高岡SR SK7　様

業者　様

商品名　Treasia トレーシア

作成日　2024年9月20日
ﾌﾟﾗﾝ番号　1611C-2404-0006T
現場番号　C2697214

タカラスタンダード株式会社
◆高岡営業所
富山県高岡市京田459番
TEL 0766-22-7600 / FAX 0766-26-1321

◆高岡ショールーム
TEL 0766-22-8677 / FAX 0766-26-1320

商品
御見積金額　¥1,116,900　（税込 ¥1,228,590）

（　）内の価格は税込価格＜税率10%＞を表示しています。

《参考》別途 商品組付費　¥134,000　(税込 ¥147,400)

※ 商品御見積金額には商品組付費は含まれておりません。
※ 商品組付費には配送・搬入・商品組付等の費用を含んでいます。
※ 商品組付費は現場の状況により変動する事があります。
又、給水・給湯・ガス・ダクト・電気等の接続工事は含まれておりません。

担当営業	担当ｱﾄﾞﾊﾞｲｻﾞｰ	ﾌﾟﾗﾝ作成者

◆ 御見積仕様

《キッチン》	
奥行	奥行65cm
キッチン本体サイズ	I型255cm
天板高さ	85cm
扉カラー	ﾏｯﾄﾎﾜｲﾄｸﾞﾚｰ・ｼﾙﾊﾞｰ
キッチンパネル	HDﾀｲﾌﾟ:ﾄﾗﾊﾞｰﾁﾝﾎﾜｲﾄ
引手タイプ	レール引手タイプ
ワークトップ材質	ステンレス
カラー	サンドエンボス加工
水栓	ハンドシャワー水栓
食器洗い乾燥機	シンク横設置間口45cmタイプ
加熱機器	IHヒーター
レンジ機器	なし
ガス種	未定
周波数	60Hz

◆ 備考

◆ 御確認事項

No.*

御名前 北陸-新高岡SR SK7 様

現場番号	C2697214	プラン番号	1611C-2404-0006T	作成日	2024/9/20

御見積明細 キッチン

NO	商品名	仕様	品番	数量	単価	金額
1	ステンレスワークトップ	らくエルシンク	TMIｽ255 ユARU	1	85,500	85,500
2	シンクキャビネット	足元スライド、コンセント	F-RNVM105YR5(VMFVF	1	170,500	170,500
3	食器洗い乾燥機	引出し式（シルバー色）、深型	EW-45RD1SMT	1	157,000	157,000
	食器洗い乾燥機用前面パネル	扉同色、深型用	P-DWM45VDD(MFV)-1	1	16,500	16,500
4	調理台キャビネット	食洗設置用(深型)、足元スライド用	F-WDVY045 -5(VMFVF	1	41,500	41,500
5	調理台キャビネット	足元スライド（3段引出し）	F-TFVZ030 -5(VMFVF	1	82,500	82,500
6	コンロ用キャビネット	足元スライド、ミキリ対応	F-KTVZ075JL5(VMFVF	1	94,500	94,500
7	水栓	エコタイプハンドシャワー水栓	KM5021TTKE	1	36,500	36,500
8	電気加熱機器	IHヒーター両面焼き(ｼﾙﾊﾞｰ色)	HTB-TS73MSF	1	196,000	196,000
	【ベースキャビネット小計】			9		880,500
9	レンジフード(本体)	シロッコファン、シルバー	VRAT-902ADL(V)	1	76,000	76,000
	ﾚﾝｼﾞﾌｰﾄﾞ前面ﾊﾟﾈﾙ(梁欠き対応用)	シルバー色	VZP-90-655(V)	1	5,500	5,500
10	レンジフード別売部品	エンドパネル、シルバー	VEP-655(V)	1	4,500	4,500
11	エンドパネル	奥行65cmｷｬﾋﾞﾈｯﾄ用	EP-XN-85 （VMFVD	1	11,500	11,500
12	前台輪カバー		P-DC105 -5(W)	1	4,000	4,000
13	前台輪カバー		P-DC075 -5(W)	1	3,500	3,500
14	前台輪カバー		P-DC073 -5(W)	1	3,500	3,500
15	水切りネット	らくエルシンク用	ﾐｽﾞｷﾘﾈｯﾄSGN	1	4,000	4,000
16	水切り	らくエルシンク用	ﾐｽﾞｷﾘSGN-B	1	4,500	4,500
17	まな板立て	らくエルシンク用	ﾏﾅｲﾀﾀﾃSGN	1	2,000	2,000
18	ゴミポケット	らくエルシンク用	ｺﾞﾐﾎﾟｹｯﾄSGN	1	2,500	2,500
19	施工部材		ｼﾘｺﾝ(ｸﾘｱ2)	2	1,000	2,000
	キッチン合計			22		¥1,004,000

御見積明細 キッチンパネル

NO	商品名	仕様	品番	数量	単価	金額
1	ホーローキッチンパネルHDタイプ	フロントパネル135、トラバーチンホワイト	PZFN-135 （QTW）	3	17,500	52,500
2	ホーローキッチンパネルHDタイプ	フロントパネル60、トラバーチンホワイト	PZFN- 60 （QTW）	1	13,000	13,000
3	ホーローキッチンパネルHDタイプ	サイドパネル、トラバーチンホワイト	PZS-90 （QTW）	1	30,400	30,400
4	KP用エッジセット	樹脂製、グレー	KPｴｯｼﾞｾｯﾄJ (PG)-2	2	2,800	5,600

御名前 北陸-新高岡SR SK7 様

現場番号	C2697214	プラン番号	1611C-2404-0006T	作成日	2024/9/20

御見積明細 キッチンパネル

NO	商品名	仕様	品番	数量	単価	金額
5	パネル施工キット	シリコン色(グレー)	ﾊﾟﾈﾙｾｺｳｷｯﾄS(G)-1	2	5,700	11,400
	キッチンパネル合計			9		¥112,900

商品総合計		31	¥1,116,900

※ 御見積明細の価格には消費税は含まれておりません。別途消費税が必要となります。

《参考》別途 商品組付費

キッチン商品組付費	¥99,000 (税込 ¥108,900)
キッチンパネル商品組付費	¥35,000 (税込 ¥38,500)

※ 商品組付費は現場の状況により変動する事があります。 又、給水・給湯・ガス・ダクト・電気等の接続工事は含まれておりません。

( )内の価格は税込価格＜税率10%＞を表示しています。

■必ずご確認ください。
・天井高さ、吊戸棚・レンジフード取付高さをご確認ください。
・≪　≫内寸法は参考寸法です。
■表示記号について
・KP：キッチンパネル

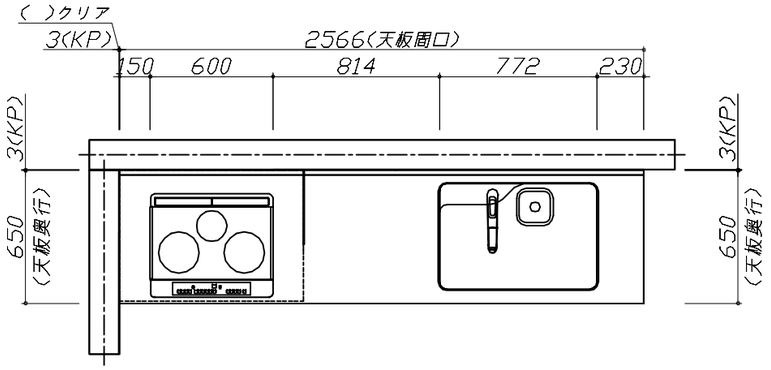

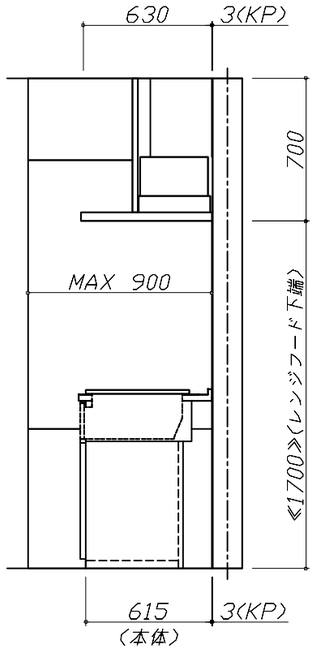

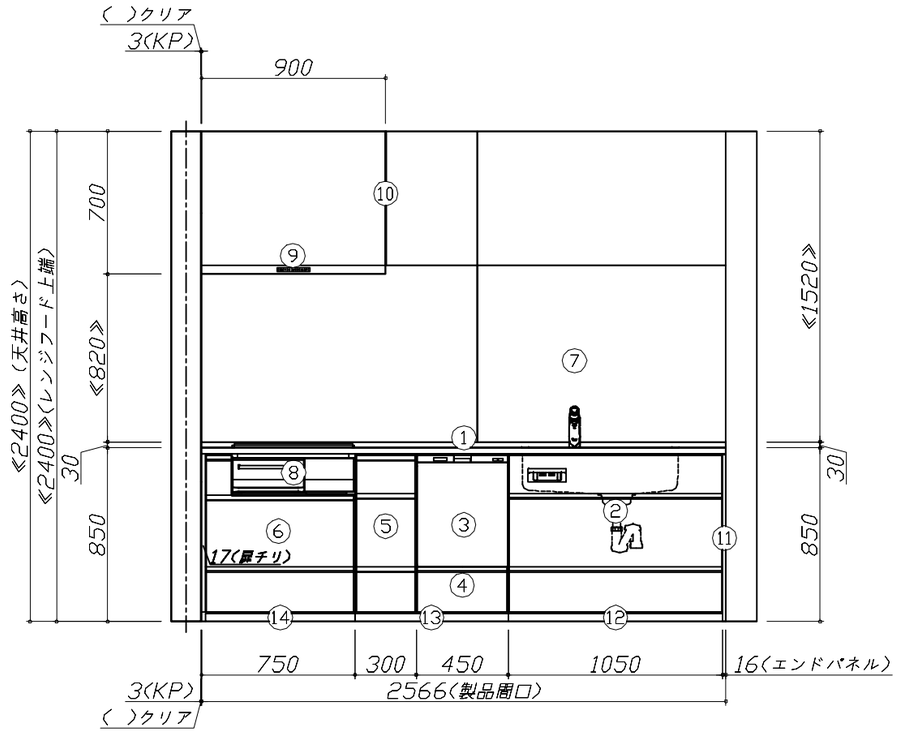

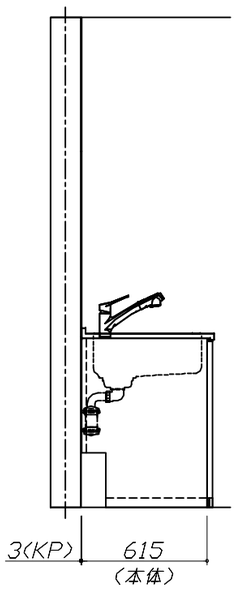

Takara standard タカラスタンダード株式会社	**現場名称：** 北陸ー新高岡SR　SK7様邸	ホーローシステムキッチン　Ｔｒｅａｓｉａ　トレーシア	姿図 1	**縮　尺：** 1 / 30
	現場番号： C2697214	**プラン番号：** 1611C-2404-0006T	**作成日：** 2024年9月20日	
	高岡営業所	**担当営業　：**	**担当アドバイザー：**	

縮尺：A3サイズ等倍

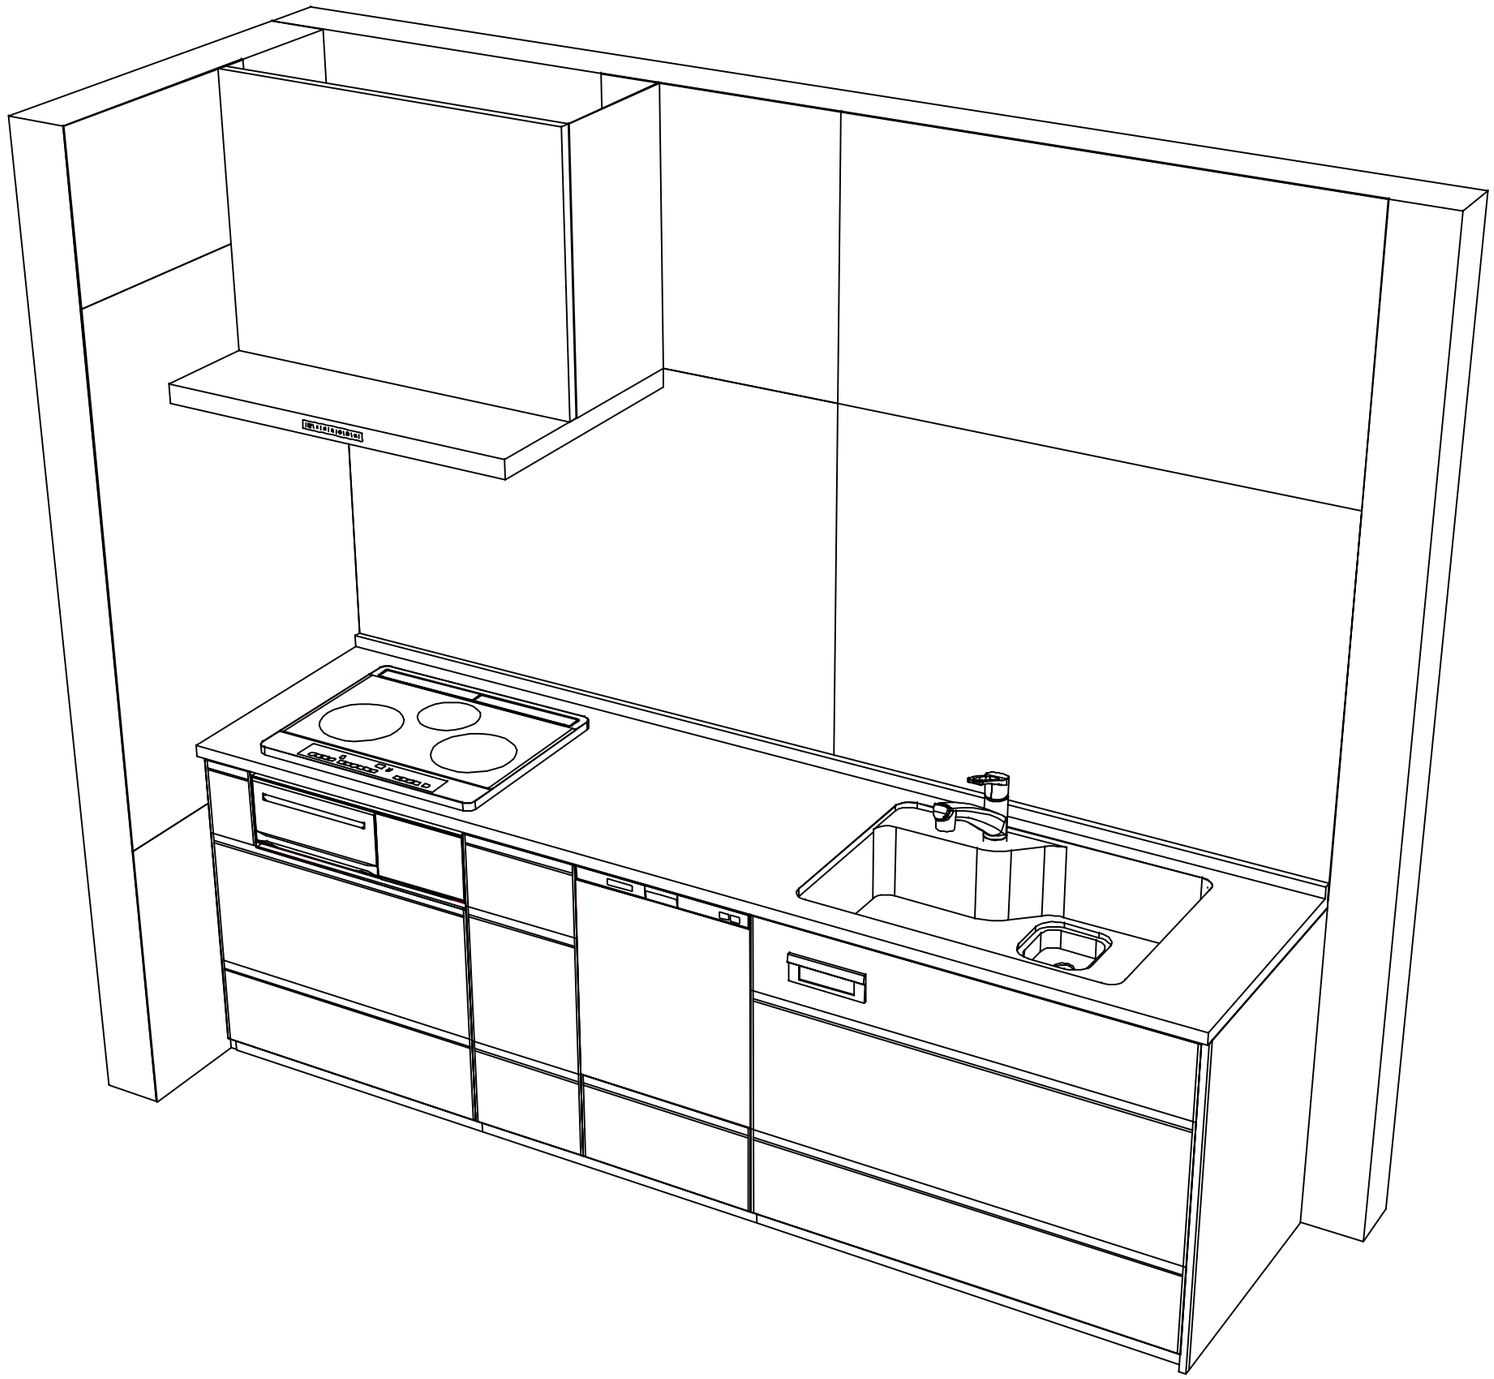

Takara standard タカラスタンダード株式会社	**現場名称：** 北陸−新高岡SR　SK7様邸	ホーローシステムキッチン　Ｔｒｅａｓｉａ　トレーシア	姿図 2	**縮　尺：** 1 / 30
	現場番号： C2697214	**プラン番号：** 1611C−2404−0006T	**作成日：** 2024年9月20日	
	高岡営業所	**担当営業　：**	**担当アドバイザー：**	

縮尺：A3サイズ等倍