

ホーローシステムキッチン 御見積書

御名前 群馬-高崎SR SK20 様

業者 様

商品名 Treasia トレーシア

作成日 2025年4月21日
プラン番号 7401A-2504-0670T
現場番号 C2708164

タカラスタANDARD株式会社
◆高崎営業所
群馬県高崎市緑町4丁目1番地6
TEL 027-395-8001 / FAX 027-370-0007

◆高崎ショールーム
TEL 027-395-8000 / FAX 027-363-1000

商品
御見積金額 ￥1,375,700 (税込 ￥1,513,270)

()内の価格は税込価格<税率10%>を表示しています。

《参考》別途 商品組付費 ￥130,000 (税込 ￥143,000)

- ※ 商品御見積金額には商品組付費は含まれておりません。
- ※ 商品組付費には配送・搬入・商品組付等の費用を含んでいます。
- ※ 商品組付費は現場の状況により変動する事があります。
又、給水・給湯・ガス・ダクト・電気等の接続工事は含まれておりません。

◆ 御見積仕様

《キッチン》

奥行	奥行65cm
キッチン本体サイズ	アイランド対面プラン 奥行80cm
	262cm
天板高さ	85cm
扉カラー	コンクリートグレー・ブラックモール
引手タイプ	ハンドル引手タイプ
ワークトップ材質	アクリル人造大理石
カラー	モデルートブラック
水栓	ハンドシャワー水栓
食器洗い乾燥機	シンク下設置間口45cmタイプ
加熱機器	IHヒーター
レンジ機器	なし
ガス種	未定
周波数	50Hz

◆ 御確認事項

担当営業	担当アドバイザー	プラン作成者
	②0 本体	小笠原

◆ 備考

No.*

御名前 群馬-高崎SR SK20

様

現場番号	C2708164	プラン番号	7401A-2504-0670T	作成日	2025/4/21
------	----------	-------	------------------	-----	-----------

御見積明細 キッチン

NO	商品名	仕様	品番	数量	単価	金額
1	人造大理石ワークトップ	アクリル人造大理石シンク(ホワイト)	U7NH255 TDL	1	293,500	293,500
2	シンクキャビネット	スライド・シンク下食洗、コンセント	F-RRXR105YL5(VTGKG	1	128,500	128,500
3	食器洗い乾燥機	引出し式(ブラック色)	EW-45R3BMT	1	111,000	111,000
4	食器洗い乾燥機用前面パネル	扉同色	P-DWM45VL5(TGK)-1	1	16,500	16,500
5	調理台キャビネット	足元スライド(3段引出し)	F-TFVZ075 -5(VTGKG	1	100,500	100,500
6	コンロ用キャビネット	足元スライド	F-KTVZ075 R5(VTGKG	1	92,000	92,000
7	水栓	タッチレスハンドシャワー水栓	KM6071ETK	1	85,500	85,500
8	電気加熱機器	IHヒーター両面焼き(ブラック色)	HTB-TS8TNKF	1	252,000	252,000
9	オイルガード	ホーロータイプ	OG-FT(B)	1	12,500	12,500
10	バックパネル	対面用、扉同色	P-BB270 (TG)-2	1	26,500	26,500
	コンセント	バックパネル用	バックパネルヨウ2レンコンセントB	1	5,000	5,000
	パネル施工キット	シリコン色(アンバー)	パネルセコウキットS(B)-1	1	5,700	5,700
11	バックパネル用施工部材		ブザイP-BB-MN	1	8,500	8,500
【ベースキャビネット小計】				13		1,137,700
12	レンジフード(本体)	シロッコファン	FUSC-3ADN	1	62,500	62,500
	レンジフード(フード)	ブラック	CVRA-902TFADN(K)	1	86,500	86,500
	レンジフード(ダクトカバー)	ブラック	DK80A-CVRA(K)	1	35,000	35,000
	レンジフード別売部品	レンジフード取付金具	CVRAカナゲセットA	1	9,000	9,000
13	リモコン		RHリモコン-2	1	2,000	2,000
14	エンドパネル	フラット対面用	EP-FTN-85 (VTGKD	2	15,000	30,000
15	前台輪カバー		P-DC105 -5(K)	1	4,000	4,000
16	前台輪カバー		P-DC075 -5(K)	2	3,500	7,000
17	施工部材		シリコン(ホワイト2)	1	1,000	1,000
18	施工部材		シリコン(ブラック)	1	1,000	1,000
キッチン合計				25		¥1,375,700
商品総合計				25		¥1,375,700

※ 御見積明細の価格には消費税は含まれておりません。別途消費税が必要となります。

御名前 群馬-高崎SR SK20 様

現場番号	C2708164	プラン番号	7401A-2504-0670T	作成日	2025/4/21
------	----------	-------	------------------	-----	-----------

《参考》別途 商品組付費

キッチン商品組付費

¥130,000 (税込 ¥143,000)


※ 商品組付費は現場の状況により変動する事があります。 又、給水・給湯・ガス・ダクト・電気等の接続工事は含まれておりません。

()内の価格は税込価格＜税率10%＞を表示しています。

- 必ずご確認ください。
- ・天井高さ、吊戸棚・レンジフード取付高さをご確認ください。

・《 》内寸法は参考寸法です。
- 表示記号について
- ・KP：キッチンパネル

・▽：設置基準線

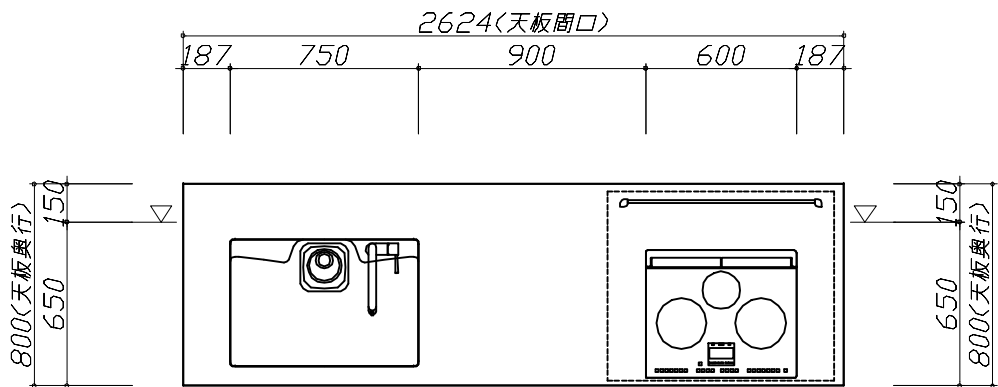



Takara standard タカラスタンダード株式会社	現場名称： 群馬-高崎SR SK20様邸	ホーローシステムキッチン Treasia トレーシア	姿図 1	縮 尺： 1 / 30
	現場番号： C2708164	プラン番号： 7401A-2504-0670T	作成日： 2025年4月21日	
	高崎営業所	担当営業 ：	担当アドバイザー： ㊦ 本体	

縮尺：A3サイズ等倍

- 必ずご確認ください。
- ・天井高さ、吊戸棚・レンジフード取付高さをご確認ください。




・《 》内寸法は参考寸法です。
- 表示記号について
- ・KP：キッチンパネル

・▽：設置基準線

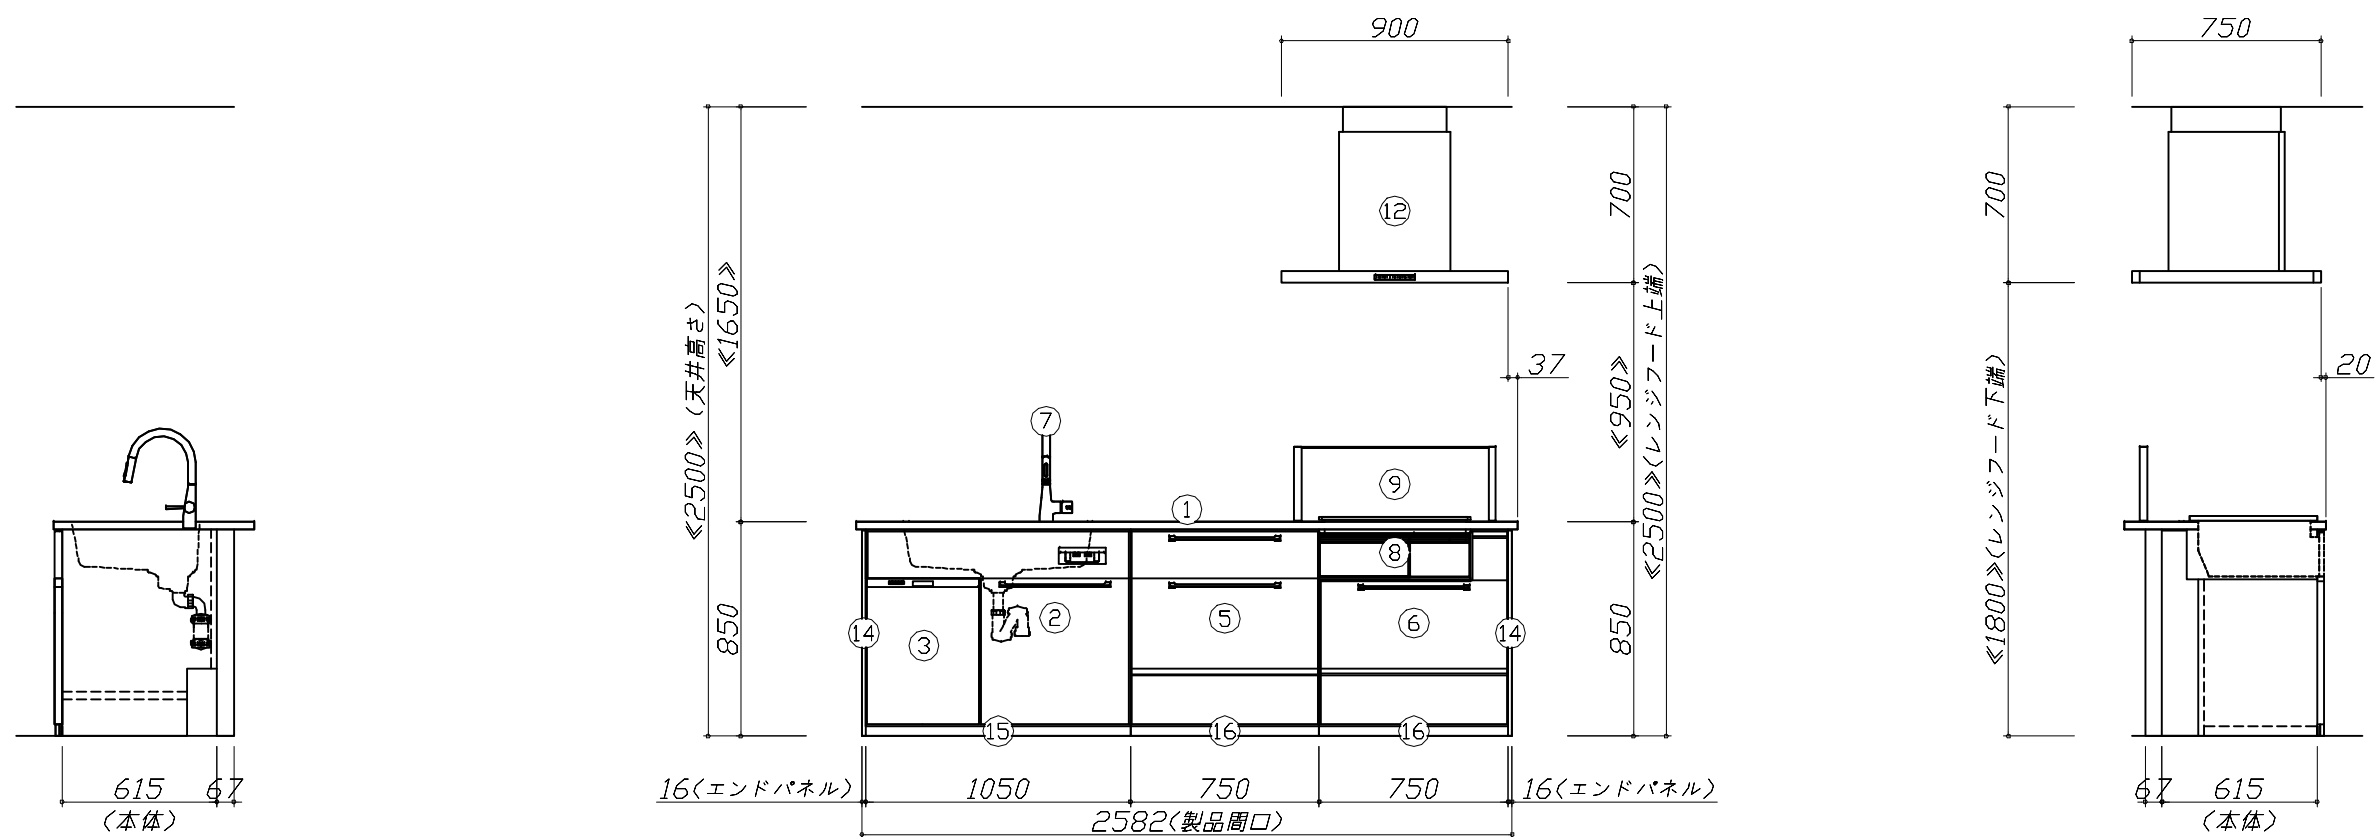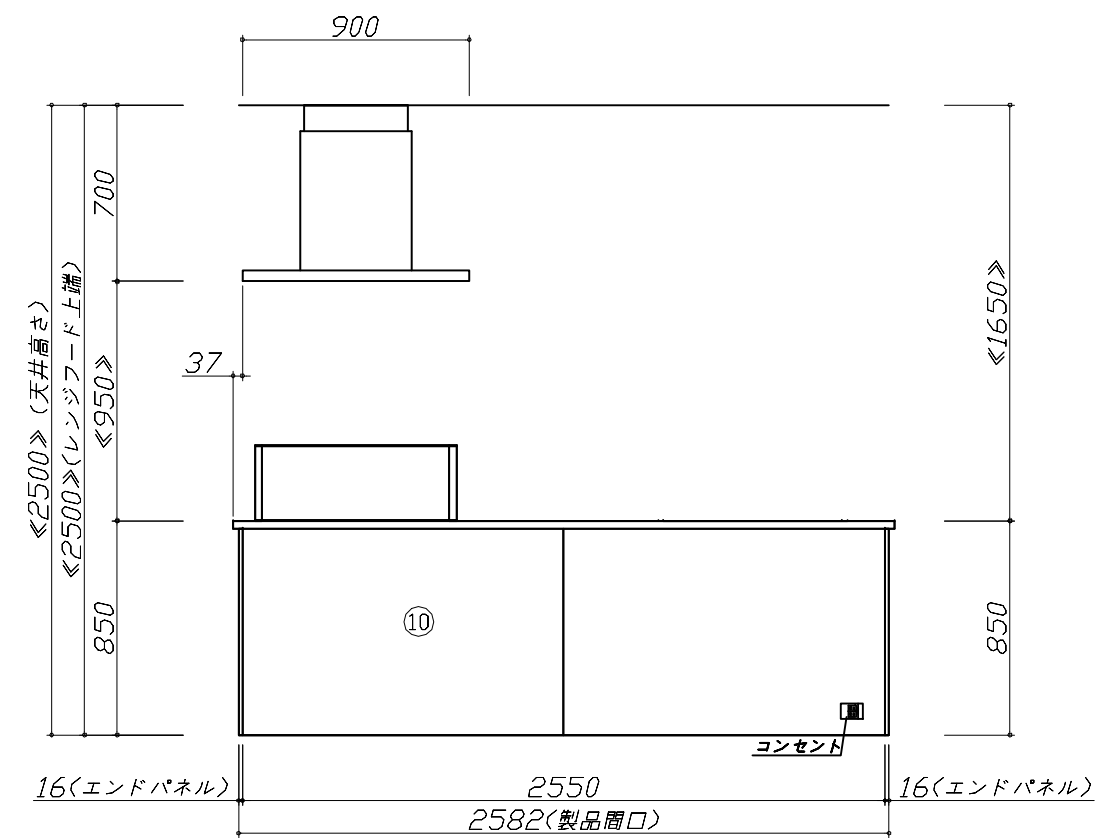

Takara standard タカラスタンダード株式会社	現場名称： 群馬-高崎SR SK20様邸	ホーローシステムキッチン Treasia トレーシア	姿図 2	縮 尺： 1 / 30
	現場番号： C2708164	プラン番号： 7401A-2504-0670T	作成日： 2025年4月21日	
	高崎営業所	担当営業：	担当アドバイザー： ㊼ 本体	

縮尺：A3サイズ等倍

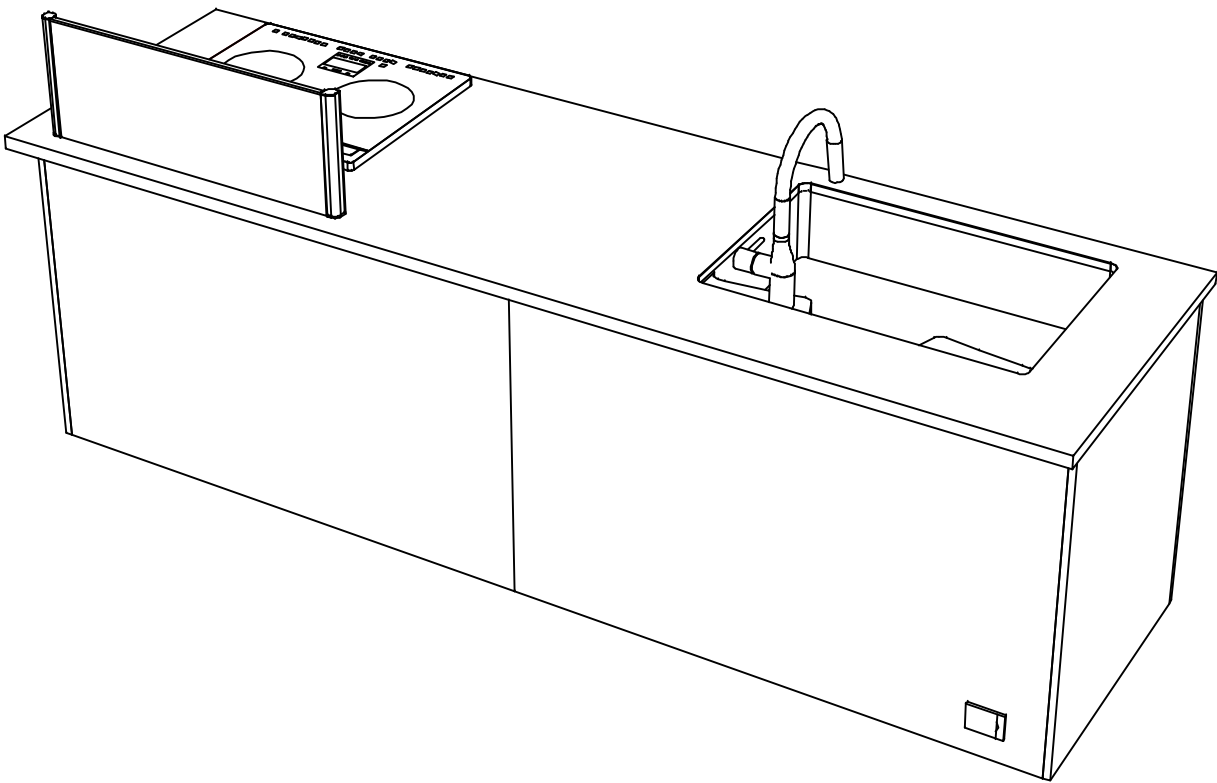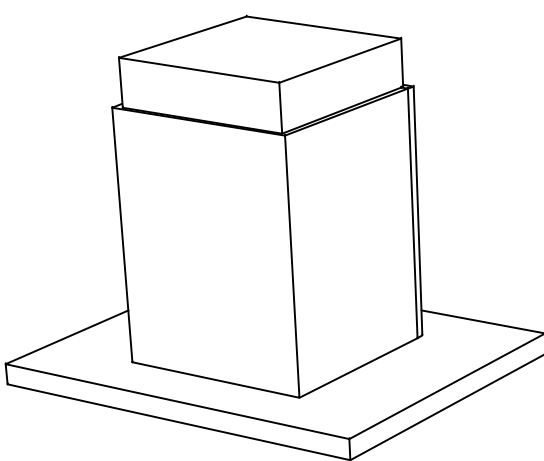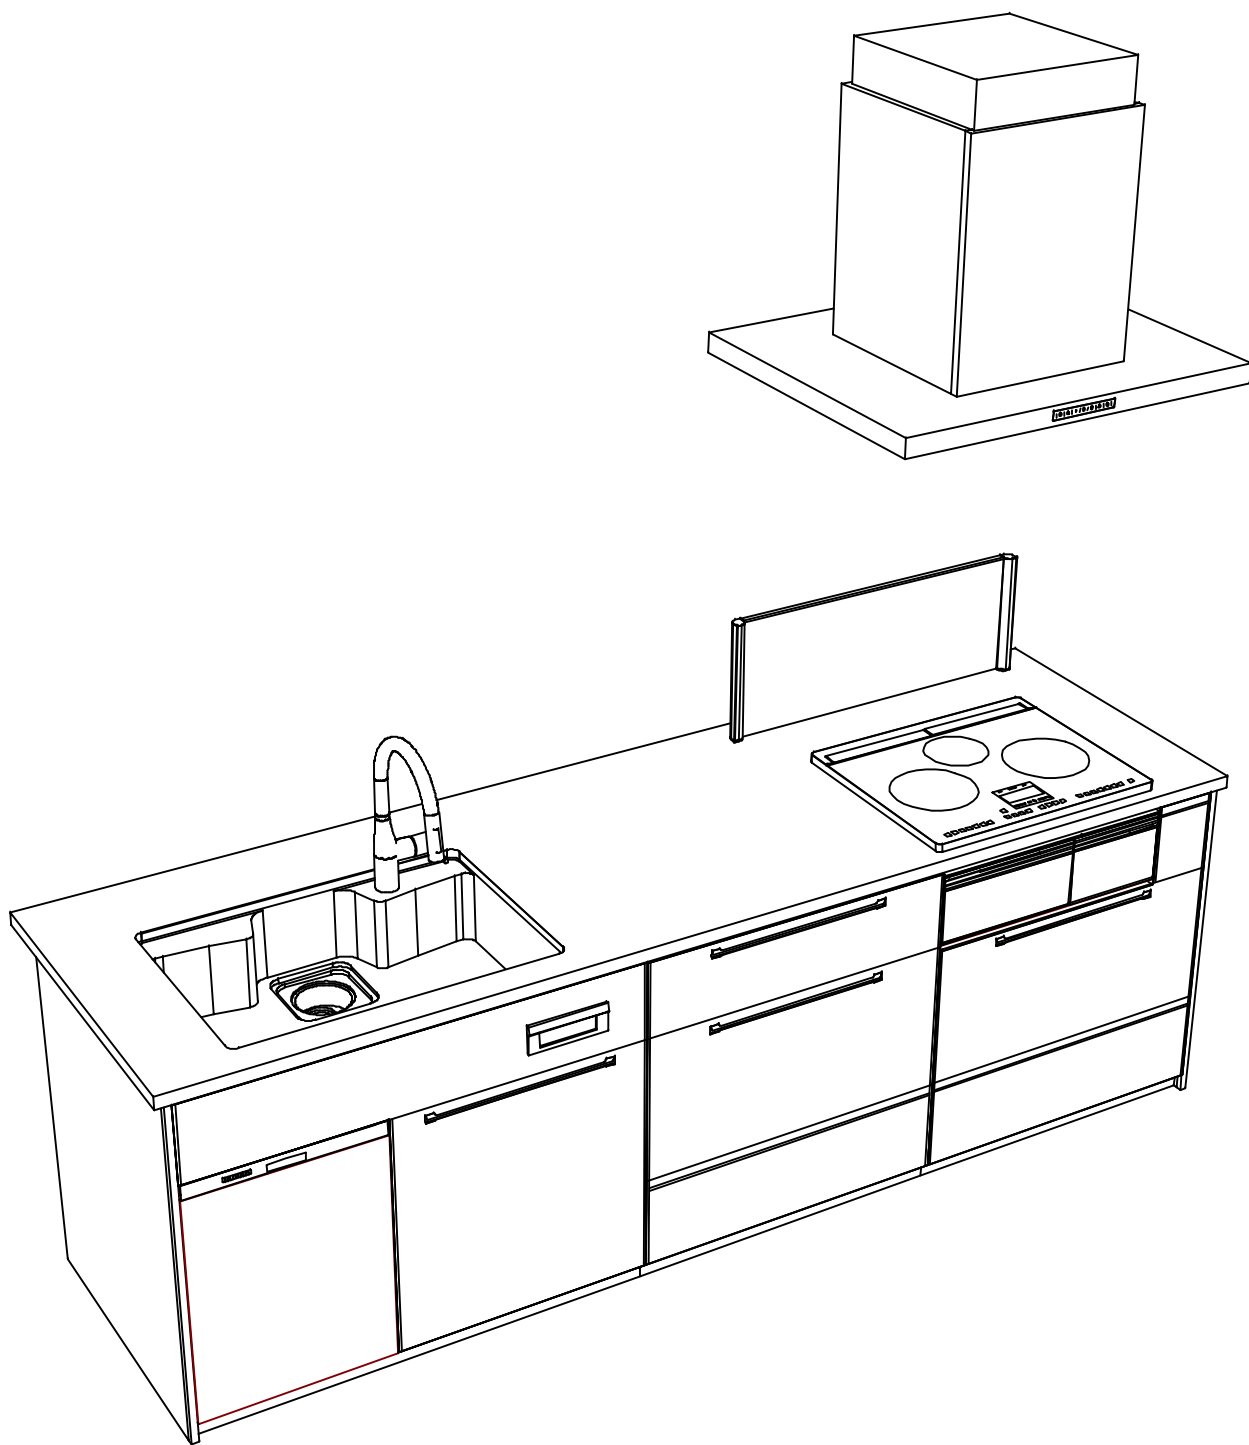

Takara standard
タカラスタンダード株式会社

現場名称： 群馬-高崎SR SK20様邸
現場番号： C2708164
高崎営業所

ホーローシステムキッチン Treasia トレーシア
プラン番号： 7401A-2504-0670T
担当営業：

姿図 3
縮 尺： 1 / 30
作成日： 2025年4月21日
担当アドバイザー： ㊦ 本体

縮尺：A3サイズ等倍

■商品仕様概要

商品仕様	商品シリーズ	ホーローシステムキッチン TREASIA トレーシア		
	タイプ	足元スライドタイプ		
	扉カラー	コンクリートグレー・フラッグモールド		
	引手種類	ハンドル引手タイプ		
	天板形状・周口	アイランド対面タイプ 奥行80cm		
		262cm		
	奥行	奥行65cm		
	天板高さ	85cm		
	キッチンパネル	-		
	キッチンパネルカラー	-		
	見切り・エッジ材	-		

■商品仕様書（キッチン側）

品目	仕様				備考
天板	材質	アクリル人造大理石	色	モデレートブラック	
	シンク	アクリル人造大理石シンク	色	ホワイト	
	部品	-			
		-			
		-			
		-			
		-			
下台	本体	ホーロー製	色	ホワイト	
	底板	ホーロー製	※一部木製を使用する箇所あり		
	引出し	ホーロー製	※一部木製を使用する箇所あり		
	レール・丁番	ソフトクローズレール			
	部品(標準)	かくせるホーローボックス			
	部品(オプション1)	-			
	部品(オプション2)	-			
設備仕様（下台）	水栓1	KM6071ETK			100V
	水栓2	-			
	食器洗い乾燥機	EW-45R3BMT	色	ブラック	125V-15A・アース端子付コンセント
	加熱機器(本体)	HTB-TS8TNKF	色	ブラック	250V-30A（単相200Vコンセント）
	加熱機器(トッププレート)	ガラスストップ	色	ブラック	
	加熱機器(レンジ)	-			
吊戸棚	本体	-			
	耐震ラッチ	-			
	部品	-			
レンジフード	品名	CVRA-902TFADN(K)	色	ブラック	125V-15A（2芯コンセント）
	ファン仕様	シロッコファン（排気タイプ）			
	部品	-			
		-			
		-			
		CVRA対応モーター、RHリモコン2			
設備仕様（上台）	照明ユニット	-			
	アイラック	-			
	電動昇降吊戸棚	-			
	昇降棚	-			
エンドパネル	材質	ホーロー製	色	コンクリートグレー	
		-			
		-			
天井幕板	品名	-			

■商品仕様書（周辺収納側）

品目	仕様		備考
周辺仕様	周辺扉カラー	-	
	周辺引手タイプ	-	
	キッチンパネル	-	
トールユニット	本体	-	
	底板	-	
	引出し	-	
	レール	-	
	丁番	-	
	耐震ラッチ	-	
	部品	-	
カウンターユニット	本体	-	
	底板	-	
	レール	-	
	丁番	-	
家電収納	本体	-	
	部品	-	
周辺カウンター	材質	-	
吊戸棚	本体	-	
	耐震ラッチ	-	
	部品	-	
設備仕様（上台）	アイラック	-	
エンドパネル	材質	-	
天井幕板	品名	-	


基本工事区分について

本説明書は、キッチンの本体組立・設置と関連工事（建設工事）である 大工工事、電気工事、ガス配管工事、管工事（給排水）などと区別して説明しています。

建設工事は関連する法令・規定に従って法的有資格者による工事が必要になります。

流通業者様からの発注で下請けとして本体の「取付・設置」を行う場合は、建設工事部分とキッチン本体「取付・設置」を区別して行ってください。

設置前工事、設置後工事の一部でも含む場合は、建設工事となります。

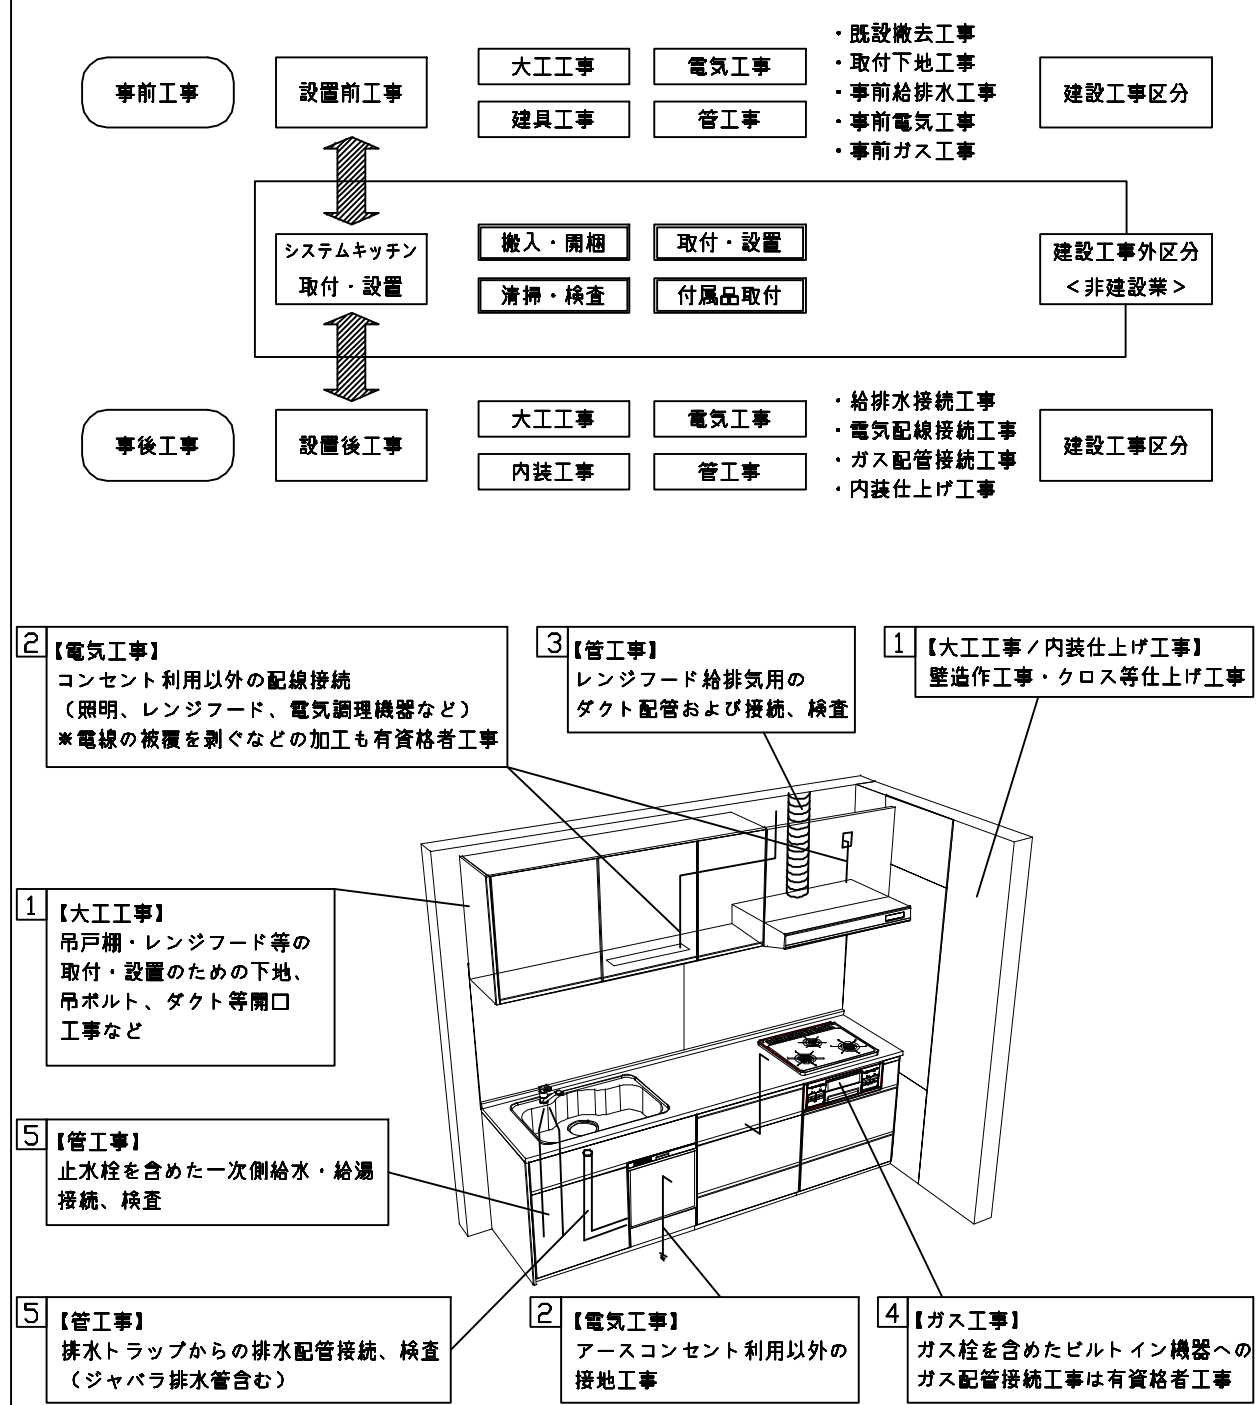

■システムキッチン 工事区分

参考：キッチン・バス工業会『工事区分ガイドライン』

工事区分	部位 (図)	業種区分	作業名称（区分）	建設工事			建設工事外		作業内容
				大工 工事	管 工事	電気 工事	設備・ガス機器設置	キッチン取付	
設置前工事	1 3	大工 管	外壁の開口工事	○	○				レンジフードのダクト用の建築壁の穴あけ工事
			建築壁の下地処理工事	○					ウォールキャビネット等の取付のための壁下地処理工事
			幕板取付壁下地処理工事	○					天井・壁等の幕板等取付のための下地処理工事
			アンカー、吊ボルト工事	○					吊戸棚、レンジフード等のアンカー、吊ボルト工事
			換気機器用ダクトの関連工事		○	○			建築物の事前ダクト配管等の工事
	2	電気	キッチンパネル下地処理工事	○					キッチンパネルを貼るための建築壁の下地処理工事
			レンジフードの電気工事			○			建築の屋内配線と配線器具（コンセント）工事
			I H調理機器の電気工事			○			I H調理機器専用の200Vの事前電気工事
			ウォールキャビネット部分の電気工事			○			照明器具等の電気工事
			電動昇降吊戸棚の電気工事			○			電動昇降吊戸棚の専用電源・アース工事
			食器洗い乾燥機の電源・アース工事			○			食器洗い乾燥機の専用電源・アース工事
			水栓の電気工事			○			タッチレス水栓、アルカリイオン整水器の電気工事
	4	ガス	ガス調理機器のガス配管工事		○				ガス調理機器用の事前ガス配管工事
	5	管	排水配管の立上げ工事		○				キッチン排水用の所定位置への排水配管立上げ工事
			給水・給湯配管の立上げ工事		○				キッチン専用の所定位置への給水給湯配管立上げ工事
			食器洗い乾燥機の給排水配管工事		○				食器洗い乾燥機用の専用給水(給湯)・排水配管事前工事
システムキッチン 本体取付・設置		建設工事 外区分	キッチンパネルの取付 【注記 1】					☐	製品を加工して建築下地へ取付
			製品間のシリコン充填 【注記 2】					☐	製品間の隙間を仕上げる処理作業
			レンジフードの取付 【注記 1】					☐	本体及び化粧パネルを取付ける作業
			ウォールキャビネットの取付					☐	ウォールキャビネットを取付ける作業
			電動昇降吊戸棚の取付					☐	電動昇降吊戸棚を取付ける作業
			ベースキャビネット・ワークトップの取付					☐	ベースキャビネット・ワークトップの組立・調整して設置する作業
			排水部品の組立 【注記 3】				☐	☐	排水部品とシンクの組立
			水栓類の組立・ワークトップへの取付 【注記 1】				☐	☐	水栓、浄水器同梱部材の組立（ワークトップへの取付）
			ビルトイン機器の取付 【注記 1】				☐	☐	ビルトイン機器のキッチン本体への組込作業
			試運転・完成検査 【注記 4】				☐	☐	完成後の試運転、性能確認検査
設置後工事	2 3	電気 管	ウォールキャビネット照明器具工事			○			事前配線の電源線と照明器具の接続、検査
			電気配線器具の取付			○			スイッチ、コンセント等の電気配線工事
			レンジフードとダクト接続工事		○				建築ダクトとレンジフードの接続、検査
	4	ガス	その他電化機器の工事			○			電化機器と電源線、アースの接続工事
			ガス調理機器のガス配管接続工事				☐		ガス調理機器とガス栓との接続工事（資格要）
	5	管	給水・給湯配管と水栓の接続工事		○				給水・給湯の一次側と水栓の接続、検査
			給水・給湯配管とオプション機器の接続工事		○				オプション機器と一次側給排水の接続、検査
			建築創排水配管への接続工事		○				キッチン排水配管と建築創排水配管の接続、検査

※【注記 1】原則、現場支給製品は支給側で取付実施とする

※【注記 2】当社製品間のみ実施する場合が多い。但し、現場により打合せにて作業範囲を決定する場合がある

※【注記 3】給排水配管の仕様や状況により、排水部品の組立作業範囲を打合せにて決定する

※【注記 4】製品の完成検査、試運転は、工事完成後に行う場合が多い。但し、原則、商品取付完了時に検査、試運転が可能な範囲のみキッチン設置者が実施する

- ・ ▽ : 設置基準線

■必ずご確認ください。

- ・天井高さ、吊戸棚・レンジフード取付高さをご確認ください。
- ・◀ ▶内寸法は参考寸法です。



■設備図の見方、表示記号について

- ・寸法はキッチンパネル厚みとクリア寸法を含んでいません。
- ・KP：キッチンパネル
- ・▽：設置基準線


■設備記号

記号	記号の意味	記号	記号の意味
○	給水位置	⊖	コンセント位置
●	給湯位置	⊖E	7-ス付コンセント位置
⦶	排水位置	⊖ET	7-スターミナル付コンセント位置
⊙	ガス配管位置	g	電源取出位置
⊕	電源位置		


[- - -]：点検口

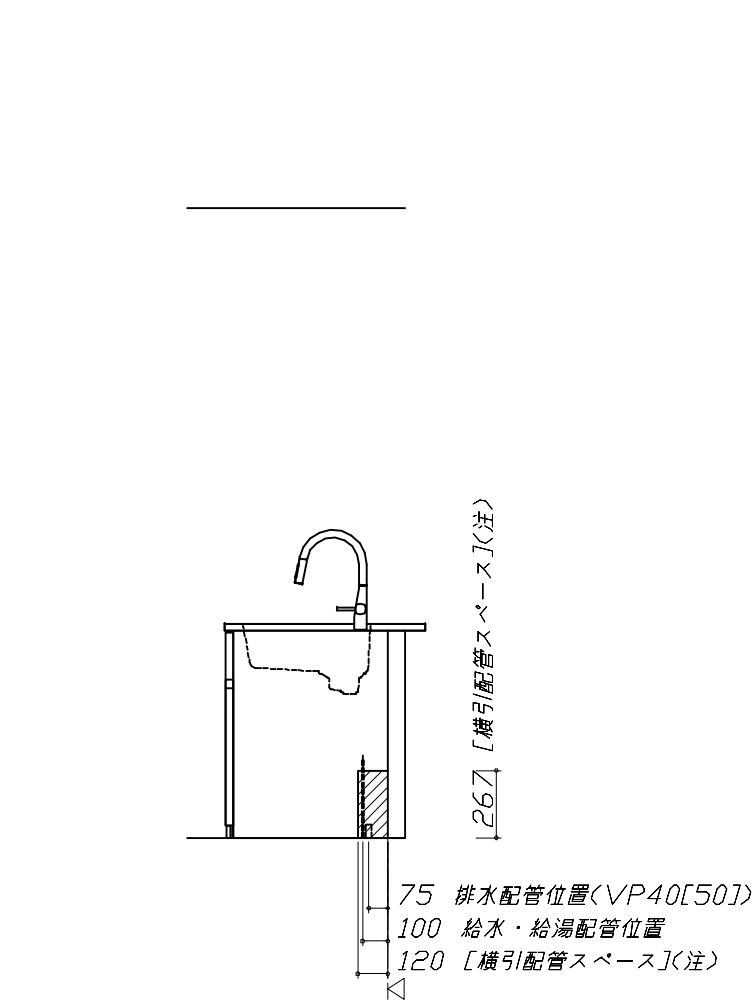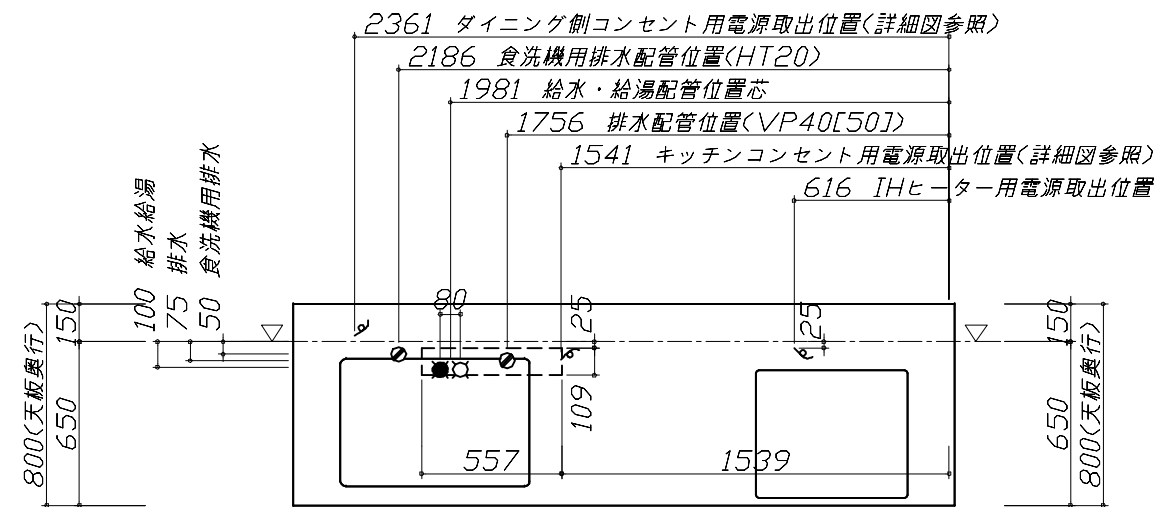

（注）
食洗機側の配管スペース
は詳細図参照

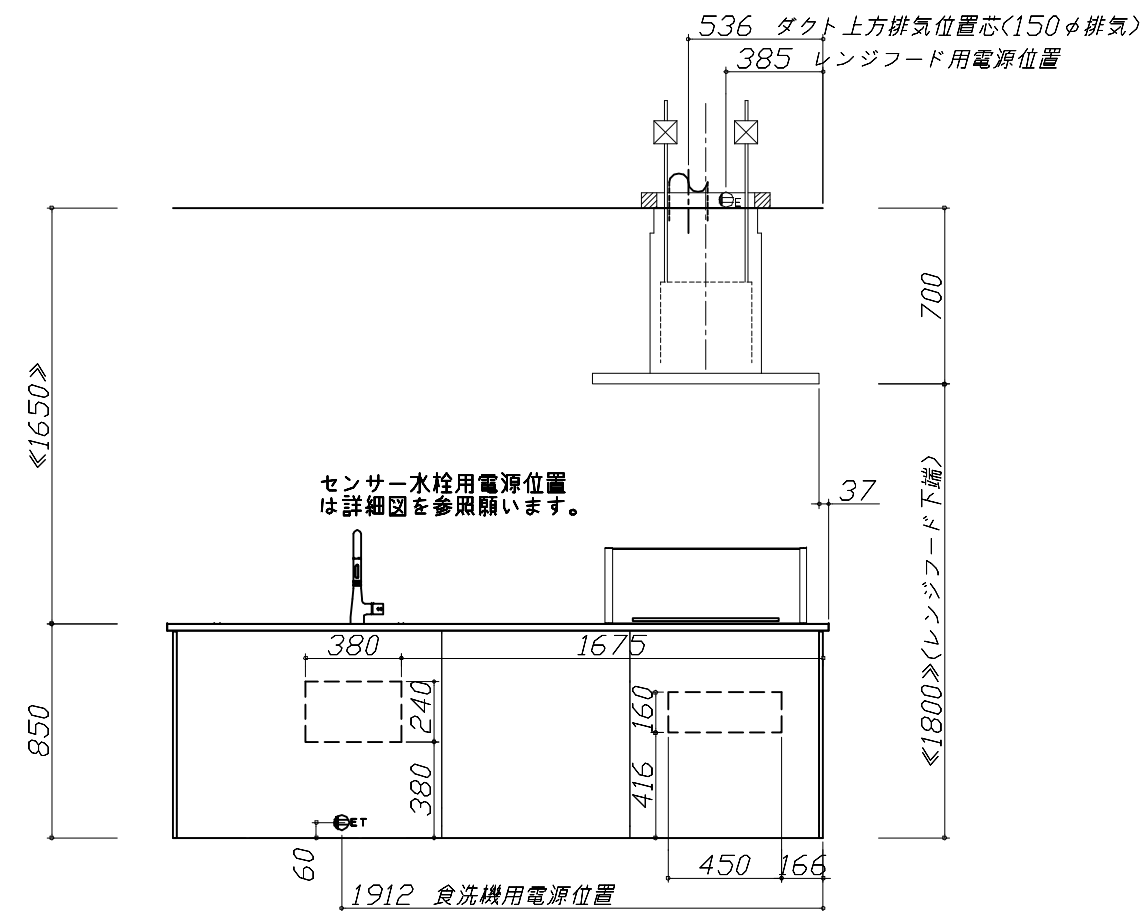

※ダクト配管可能範囲は詳細図参照

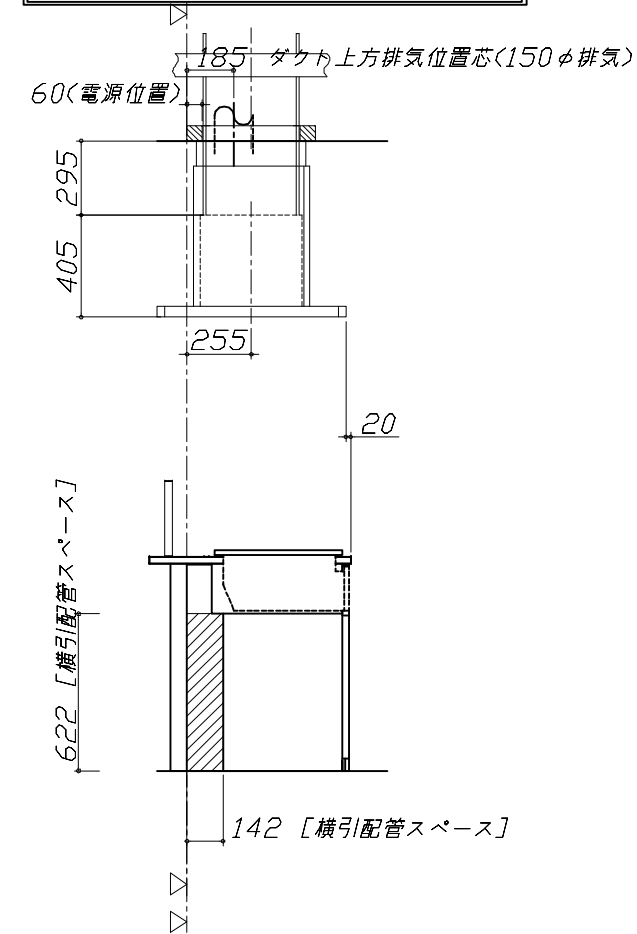

■必ずお読みください

1)以下の工事・部材は別途ご用意ください。

- ・周囲躯体、仕上げ、取付用下地工事
- ・ダクト工事、壁面開口、屋外化粧カバー取付等
- ・給排水配管、電気配線、ガス配管及び接続工事

2)本体の取付以外の関連工事は法的有資格者による
工事が必要になります。





- ・大工工事、電気工事、ガス配管工事、管工事、建具工事等

■機器類電源詳細


1	食洗機用電源	15A-125V E付埋込コンセント	⊖ET
2	レンジフード用電源	15A-125V E付埋込コンセント 消費電力145W	⊖E
3	IHヒーター用電源	30A-250V 单相200Vコンセント 消費電力5800W	g
4	キッチンコンセント用電源	15A-100V 消費電力1500W	g
5	ダイニング側コンセント電源	15A-100V 消費電力1500W	g

Takara standard タカラスタンダード株式会社	現場名称： 群馬-高崎SR SK20様邸	ホーローシステムキッチン Treasia トレーシア	設備図 1	縮 尺： 1 / 30
	現場番号： C2708164	プラン番号： 7401A-2504-0670T	作成日： 2025年4月21日	
	高崎営業所	担当営業： 〇	担当アドバイザー： ④本体	

縮尺：A3サイズ等倍

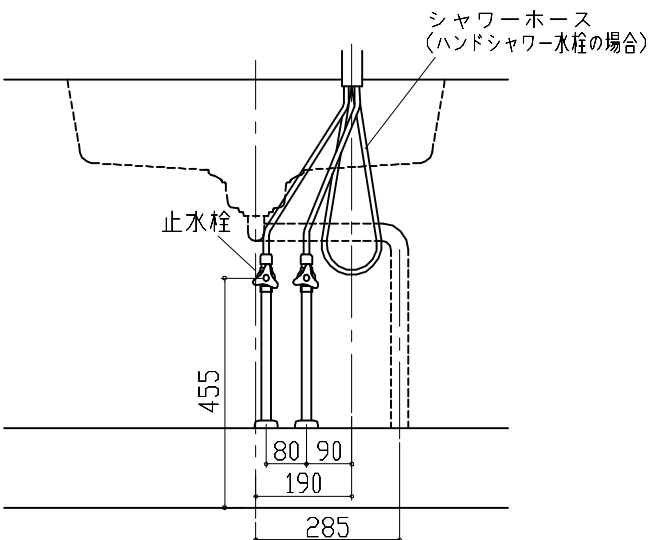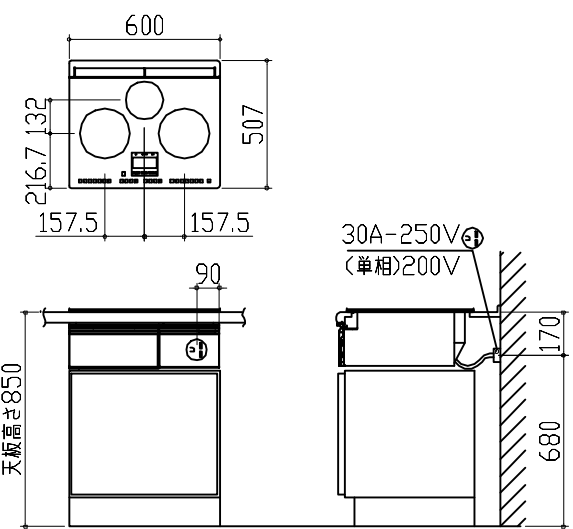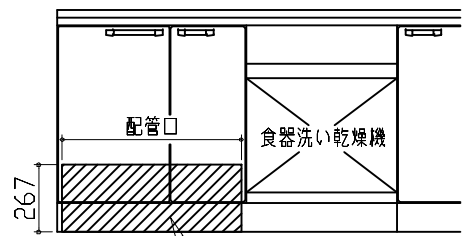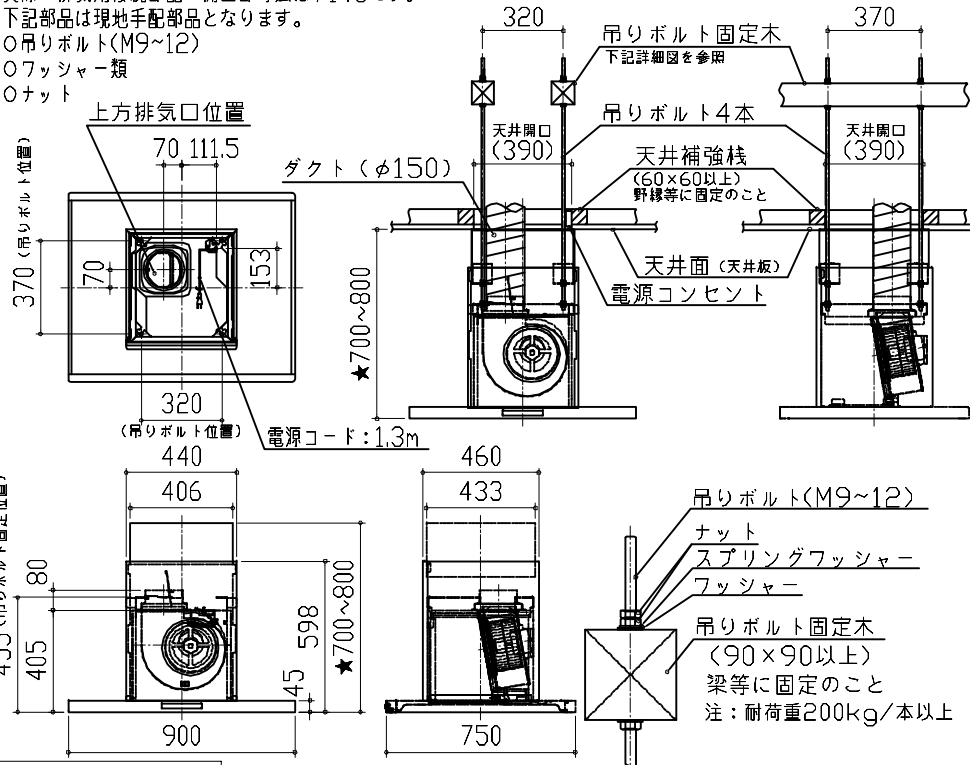人大シンク給水排水配管例図 給水給湯壁出し配管の場合 止水栓位置にアングル止水栓を取り付けてください。 (止水栓は別途) 管工事  消費電力：8W	シンク下食器洗い乾燥機 配管例図 <給湯（水）配管例> 【床立上げの場合】 管工事 <排水配管例> 【床立上げの場合】 【壁出しの場合】 ■必要部材 ①止水栓 ②片ナットチーズ (給湯の場合は耐熱配管) ※水栓の給水<湯>管より分岐しますので、食器洗い乾燥機専用の給水<湯>管は不要です。 ※必要部材は建築側用意となります。 ■必要部材 ①HT20 ②エルボ (耐熱塩ビ使用のこと) ※必要部材は建築側用意となります。 消費電力：527W	センサー水栓 電気配線例図 電気工事 シンクキャビネット点検口の後壁もしくは底板排水口の下部背壁に15A-125Vコンセントを設けてください。 注) コンセントは、給・排水工事を避けて設置してください。 消費電力：8W
電気配線例図 <HTB-TS8TNKF> 電源は200V30A以上の専用回路を設けてください。  背面に壁の無いプランの場合は、 床面より配線を引き込んでください。 消費電力：5800W	シンク下食器洗い乾燥機 電気配線例図 <EW-45R3BMT> 電源は100V15A以上の専用回路を設けてください。 ※本体を設置する場所の背壁(図の斜線部)に給・排水管工事部分を避けて125V、15Aのアースターミナル付埋込みコンセントを設け、これに電源電線、アース線を配線してください。  消費電力：527W	レンジフード 詳細図 <CVRA-902TAD> ★対応ダクトカバー DK80A-CVRA 実際の排気用接続部品の開口部寸法はφ148です。 下記部品は現地手配部品となります。 ○吊りボルト(M9~12) ○フッシャー類 ○ナット  消費電力：145W

横引配管有効寸法 詳細図		キャビネット引出寸法 詳細図		対面用コンセント 電源取出位置図							
【シンクキャビネット】		【調理キャビネット】		電源は100V15A以上の専用回路を 設けてください。							
食洗機側 650 850 142 144 ：配管スペース		418 650 （天板奥行） 418 650 （天板奥行）		電気工事 【電源線長さ一覧】 <table><tr><td></td><td>電源長さ</td></tr><tr><td>床出しの場合</td><td>500mm</td></tr><tr><td>横壁出しの場合</td><td>3000mm</td></tr></table> リビング側 電源取出位置 シンクキャビ側 キッチン側 床出しの場合 155 100 50 615 50 100 50 横壁出しの場合 消費電力：1500W			電源長さ	床出しの場合	500mm	横壁出しの場合	3000mm
	電源長さ										
床出しの場合	500mm										
横壁出しの場合	3000mm										
横引配管有効寸法 詳細図		キャビネット引出寸法 詳細図		対面用コンセント 取付推奨位置図							
【調理キャビネット】		【コンロキャビネット】		【コンセント用開口位置】							
足元スライド 標準タイプ 650 850 142 830 ：配管スペース		383 650 （天板奥行） 418 650 （天板奥行）		エッジ材 50 105 50 70 バックパネル下地の端部 【コンセント取付位置】 エッジ材 86 89 63 64 バックパネル下地の端部							
				※本図はL勝手の場合を示す。R勝手の場合は左右対称。							
Takara standard タカラスタンダード株式会社		現場名称： 群馬-高崎SR SK20様邸 現場番号： C2708164 高崎営業所		ホーローシステムキッチン Treasia トレーシア プラン番号： 7401A-2504-0670T 担当営業： 詳細図 2 縮 尺： FREE 作成日： 2025年4月21日 担当アドバイザー： ㊦本体							

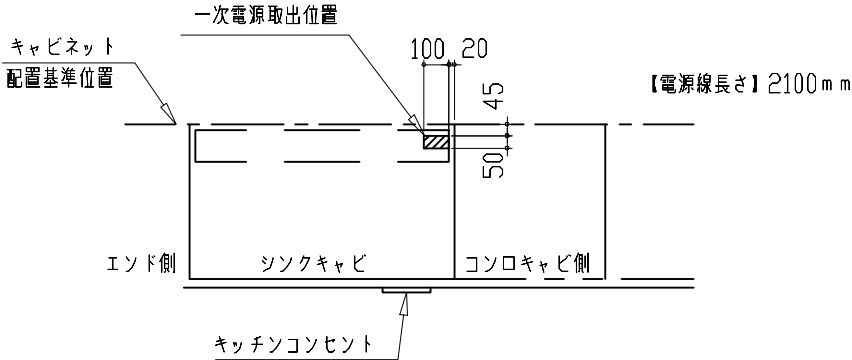キッチンコンセント用電源取出位置図				
取出位置は必ずキッチンコンセントのある側になります。（図の場合はキャビ右側） 電気工事 電源は100V15A以上の専用回路を 設けてください。  消費電力：1500W				
Takara standard タカラスタンダード株式会社	現場名称： 群馬-高崎SR SK20様邸		ホーローシステムキッチン Treasia トレーシア	詳細図 3
	現場番号： C2708164		プラン番号： 7401A-2504-0670T	作成日： 2025年4月21日
	高崎営業所		担当営業 ：	担当アドバイザー： ㊟本体