

ホーローシステムキッチン 御見積書

御名前 群馬-高崎SR SK11 様

業者 様

商品名 LEMURE レミュー

作成日 2025年5月29日
プラン番号 7401A-2505-0885T
現場番号 C2707649

タカラスタANDARD株式会社
◆高崎営業所
群馬県高崎市緑町4丁目1番地6
TEL 027-395-8001 / FAX 027-370-0007

◆高崎ショールーム
TEL 027-395-8000 / FAX 027-363-1000

商品
御見積金額 ￥1,621,700 (税込 ￥1,783,870)

()内の価格は税込価格<税率10%>を表示しています。

《参考》別途 商品組付費 ￥158,000 (税込 ￥173,800)

- ※ 商品御見積金額には商品組付費は含まれておりません。
- ※ 商品組付費には配送・搬入・商品組付等の費用を含んでいます。
- ※ 商品組付費は現場の状況により変動する事があります。
又、給水・給湯・ガス・ダクト・電気等の接続工事は含まれておりません。

◆ 御見積仕様

《キッチン》

キッチン本体サイズ	I型255cm
天板高さ	88cm
扉カラー	シルキーウッドベージュ・引手シルバー
キャビネットカラー	ホワイト
キッチンパネル	HDタイプ:コンクリートライト
引手タイプ	ハントル引手タイプ
ワークトップ材質	アクリル人造大理石
カラー	グランドアイボリー
水栓	ハンドシャワー水栓
食器洗い乾燥機	シンク下設置間口60cmタイプ
加熱機器	60cmハイパーガラスコートトップガスコンロ
レンジ機器	なし
ガス種	LPG

◆ 御確認事項

担当営業	担当アドバイザー	プラン作成者
	⑪	小笠原

◆ 備考

※まな板立てのみ追加

--	--

No.*

御名前 群馬-高崎SR SK11

様

現場番号	C2707649	プラン番号	7401A-2505-0885T	作成日	2025/5/29
------	----------	-------	------------------	-----	-----------

御見積明細 キッチン

NO	商品名	仕様	品番	数量	単価	金額
1	人造大理石ワークトップ	家事らくシンク(ホワイト)	VAIT255 TALW	1	216,000	216,000
2	シンクキャビネット	スライド・シンク下食洗、フロントポケット、うちにもホーロートレイ	F-RSXR120PL5(LCVHPW	1	187,500	187,500
3	食器洗い乾燥機	引出し式(シルバー色)	NP-60MS8WTA	1	187,000	187,000
	食器洗い乾燥機用前面パネル	扉同色	P-DWM60LL5(CV N	1	17,500	17,500
4	調理台キャビネット	足元スライド(3段引出し、ホーローインナーケース)	F-TFVM060VL5(LCVHPW-1	1	146,000	146,000
5	コンロ用キャビネット	足元スライド、ミキリ対応	F-KTVM075IR5(LCVHPW-1	1	139,000	139,000
6	水栓	ハンドシャワー水栓	KM708GT	1	45,500	45,500
7	ガス加熱機器(ハイパ-ガラスコート)	両面焼き	TN72WV60CB	1		
	ガス加熱機器(本体)	シルバー	TN72WV60C P	1	115,500	115,500
	ガス加熱機器(トッププレート)	クリアパールライトベージュ	TN72-60TP-CB	1	26,000	26,000
【ベースキャビネット小計】				10		1,080,000
8	ウォールキャビネット	アイラックLタイプ [®] 用、耐震ラッチ付	W-MR A045ZLP(LCVHNW	1	35,500	35,500
	アイラック	Lタイプ、ステンレス調	SDL-45L-H	1	28,400	28,400
	アイラック用前面パネル	扉色対応用	P-SDL45(CV)	1	6,700	6,700
9	アイラック	ステンレス調	SDL-45-H	1	26,000	26,000
	アイラック用前面パネル	扉色対応用	P-SDL45(CV)	1	6,700	6,700
10	ウォールキャビネット	耐震ラッチ付	W-M A090 -P(LCVHNW	1	60,000	60,000
11	ウォールキャビネット	耐震ラッチ付	W-M A045 LP(LCVHNW	1	35,500	35,500
12	アイラック	水切タイプ [®] (LED仕様)、ステンレス調	SDLM-90-H(P)	1	46,100	46,100
	アイラック用前面パネル	扉色対応用	P-SDLM90(CV)	1	8,500	8,500
13	アイラック用アルミカバー	レンジフード横用、ステンレス調	SDLカバー-R-H	1	2,000	2,000
14	レンジフード(本体)	シロッコファン、シルバー	VRAT-752ADL(V)	1	71,000	71,000
	レンジフード用前面パネル	扉同色	VZP-75-655HN(CV)	1	10,000	10,000
15	収納物脱落防止カバー		LTDカバー-60(W)	1	3,000	3,000
16	エンドパネル	奥行65cmキャビネット・トール下台用	EP-XN-88 (LCVHN	1	14,500	14,500
17	エンドパネル	ウォールミドル、電動昇降、VUSVDS用	EP-WM (LCVHN	1	11,500	11,500
18	台輪スぺーサー		P-DS120 -3	1		
19	台輪スぺーサー		P-DS073 -3	1		
20	台輪スぺーサー		P-DS060 -3	1		
21	ラ・クックグラン	トリュフブラウン	PGDL-50BM(T)	1	10,500	10,500
22	間仕切り名人(デラックスタイプ)	ABタイプ、間口27cm用	MGマジキリAB270-520	1	10,000	10,000

御名前 群馬-高崎SR SK11 様

現場番号	C2707649	プラン番号	7401A-2505-0885T	作成日	2025/5/29
------	----------	-------	------------------	-----	-----------

御見積明細 キッチン

NO	商品名	仕様	品番	数量	単価	金額
23	間仕切り名人(デラックスタイプ)	ASタイプ	MGマジキリAS240-320	1	5,000	5,000
24	間仕切り名人(デラックスタイプ)	ASタイプ	MGマジキリAS240-420	3	5,000	15,000
25	かくせるホーローボックス	間口60cm用	トビラウラHS- 60N	1	6,000	6,000
26	かくせるホーローボックス	間口73cm用	トビラウラHS- 73N	1	7,000	7,000
27	まな板	家事らくシンク用	マナイタVAE	1	8,500	8,500
28	まな板立て	家事らくシンク用	マナイタテVAE	1	2,500	2,500
29	水切り	家事らくシンク用	ミズキリVAE	1	9,000	9,000
30	水切りプレート	家事らくシンク用	ミズキリプレートVAE	1	6,000	6,000
31	前台輪カバー		P-DC120 -8(W)	1	4,000	4,000
32	前台輪カバー		P-DC073 -8(W)	1	3,500	3,500
33	前台輪カバー		P-DC060 -8(W)	1	3,500	3,500
34	施工部材		シリコン(ホワイト2)	1	1,000	1,000
35	施工部材		シリコン(アイボリー)	1	1,000	1,000
キッチン合計				45		¥1,537,900

御見積明細 キッチンパネル

NO	商品名	仕様	品番	数量	単価	金額
1	ホーローキッチンパネルHDタイプ	サイドパネル、コンクリートライト	PZS-90 (QCG)	1	30,400	30,400
2	ホーローキッチンパネルHDタイプ	窓パネル150、コンクリートライト	PZW -150 (QCG)	2	13,700	27,400
3	パネル施工キット	シリコン色(グレー)	パネルセコウキットS(G)-1	1	5,700	5,700
4	KP用エッジセット	樹脂製、グレー	KPエッジセットJ (PG)-2	1	2,800	2,800
5	ホーローキッチンパネルHDタイプ	フロントパネル135、コンクリートライト	PZFN-135 (QCG)	1	17,500	17,500
キッチンパネル合計				6		¥83,800

商品総合計	51	¥1,621,700
-------	----	------------

※ 御見積明細の価格には消費税は含まれておりません。別途消費税が必要となります。

御名前 群馬-高崎SR SK11 様

現場番号	C2707649	プラン番号	7401A-2505-0885T	作成日	2025/5/29
------	----------	-------	------------------	-----	-----------

《参考》別途 商品組付費





キッチン商品組付費 ¥121,000 (税込 ¥133,100)


キッチンパネル商品組付費 ¥37,000 (税込 ¥40,700)

※ 商品組付費は現場の状況により変動する事があります。 又、給水・給湯・ガス・ダクト・電気等の接続工事は含まれておりません。

()内の価格は税込価格＜税率10%＞を表示しています。

- 必ずご確認ください。
- ・天井高さ、吊戸棚・レンジフード取付高さをご確認ください。
 - ・《 》内寸法は参考寸法です。
- 表示記号について
- ・KP：キッチンパネル

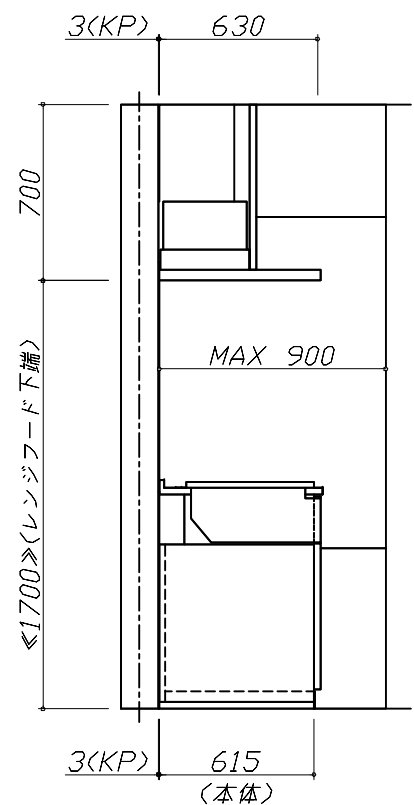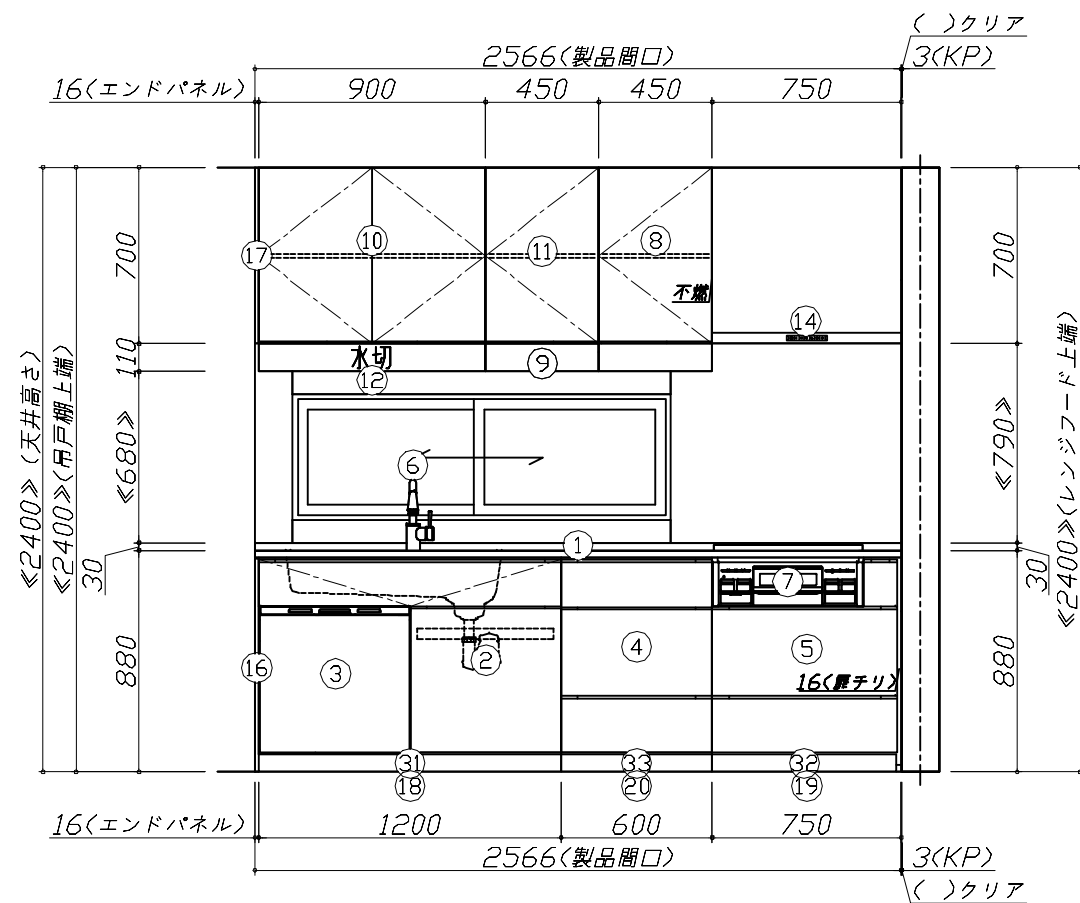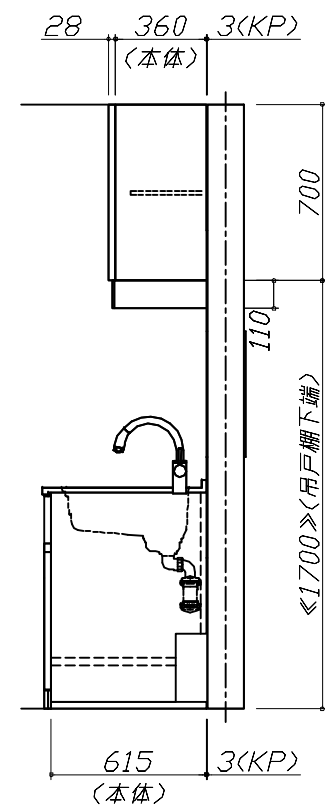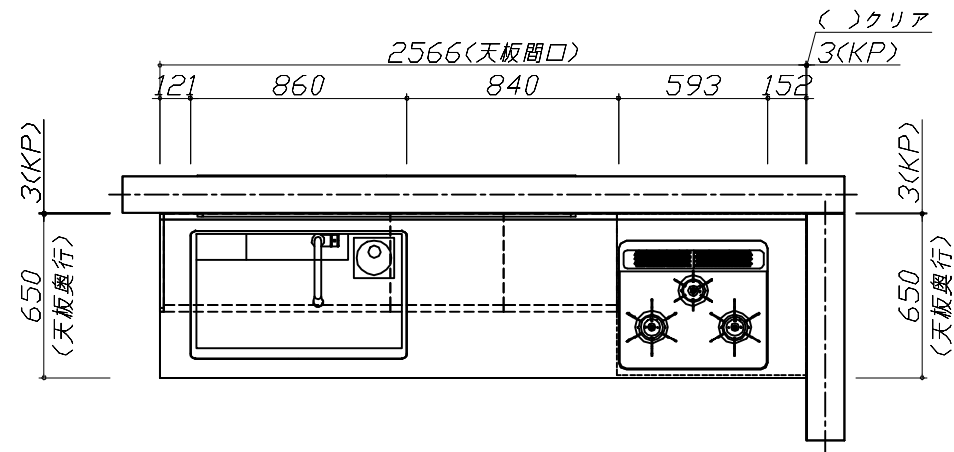

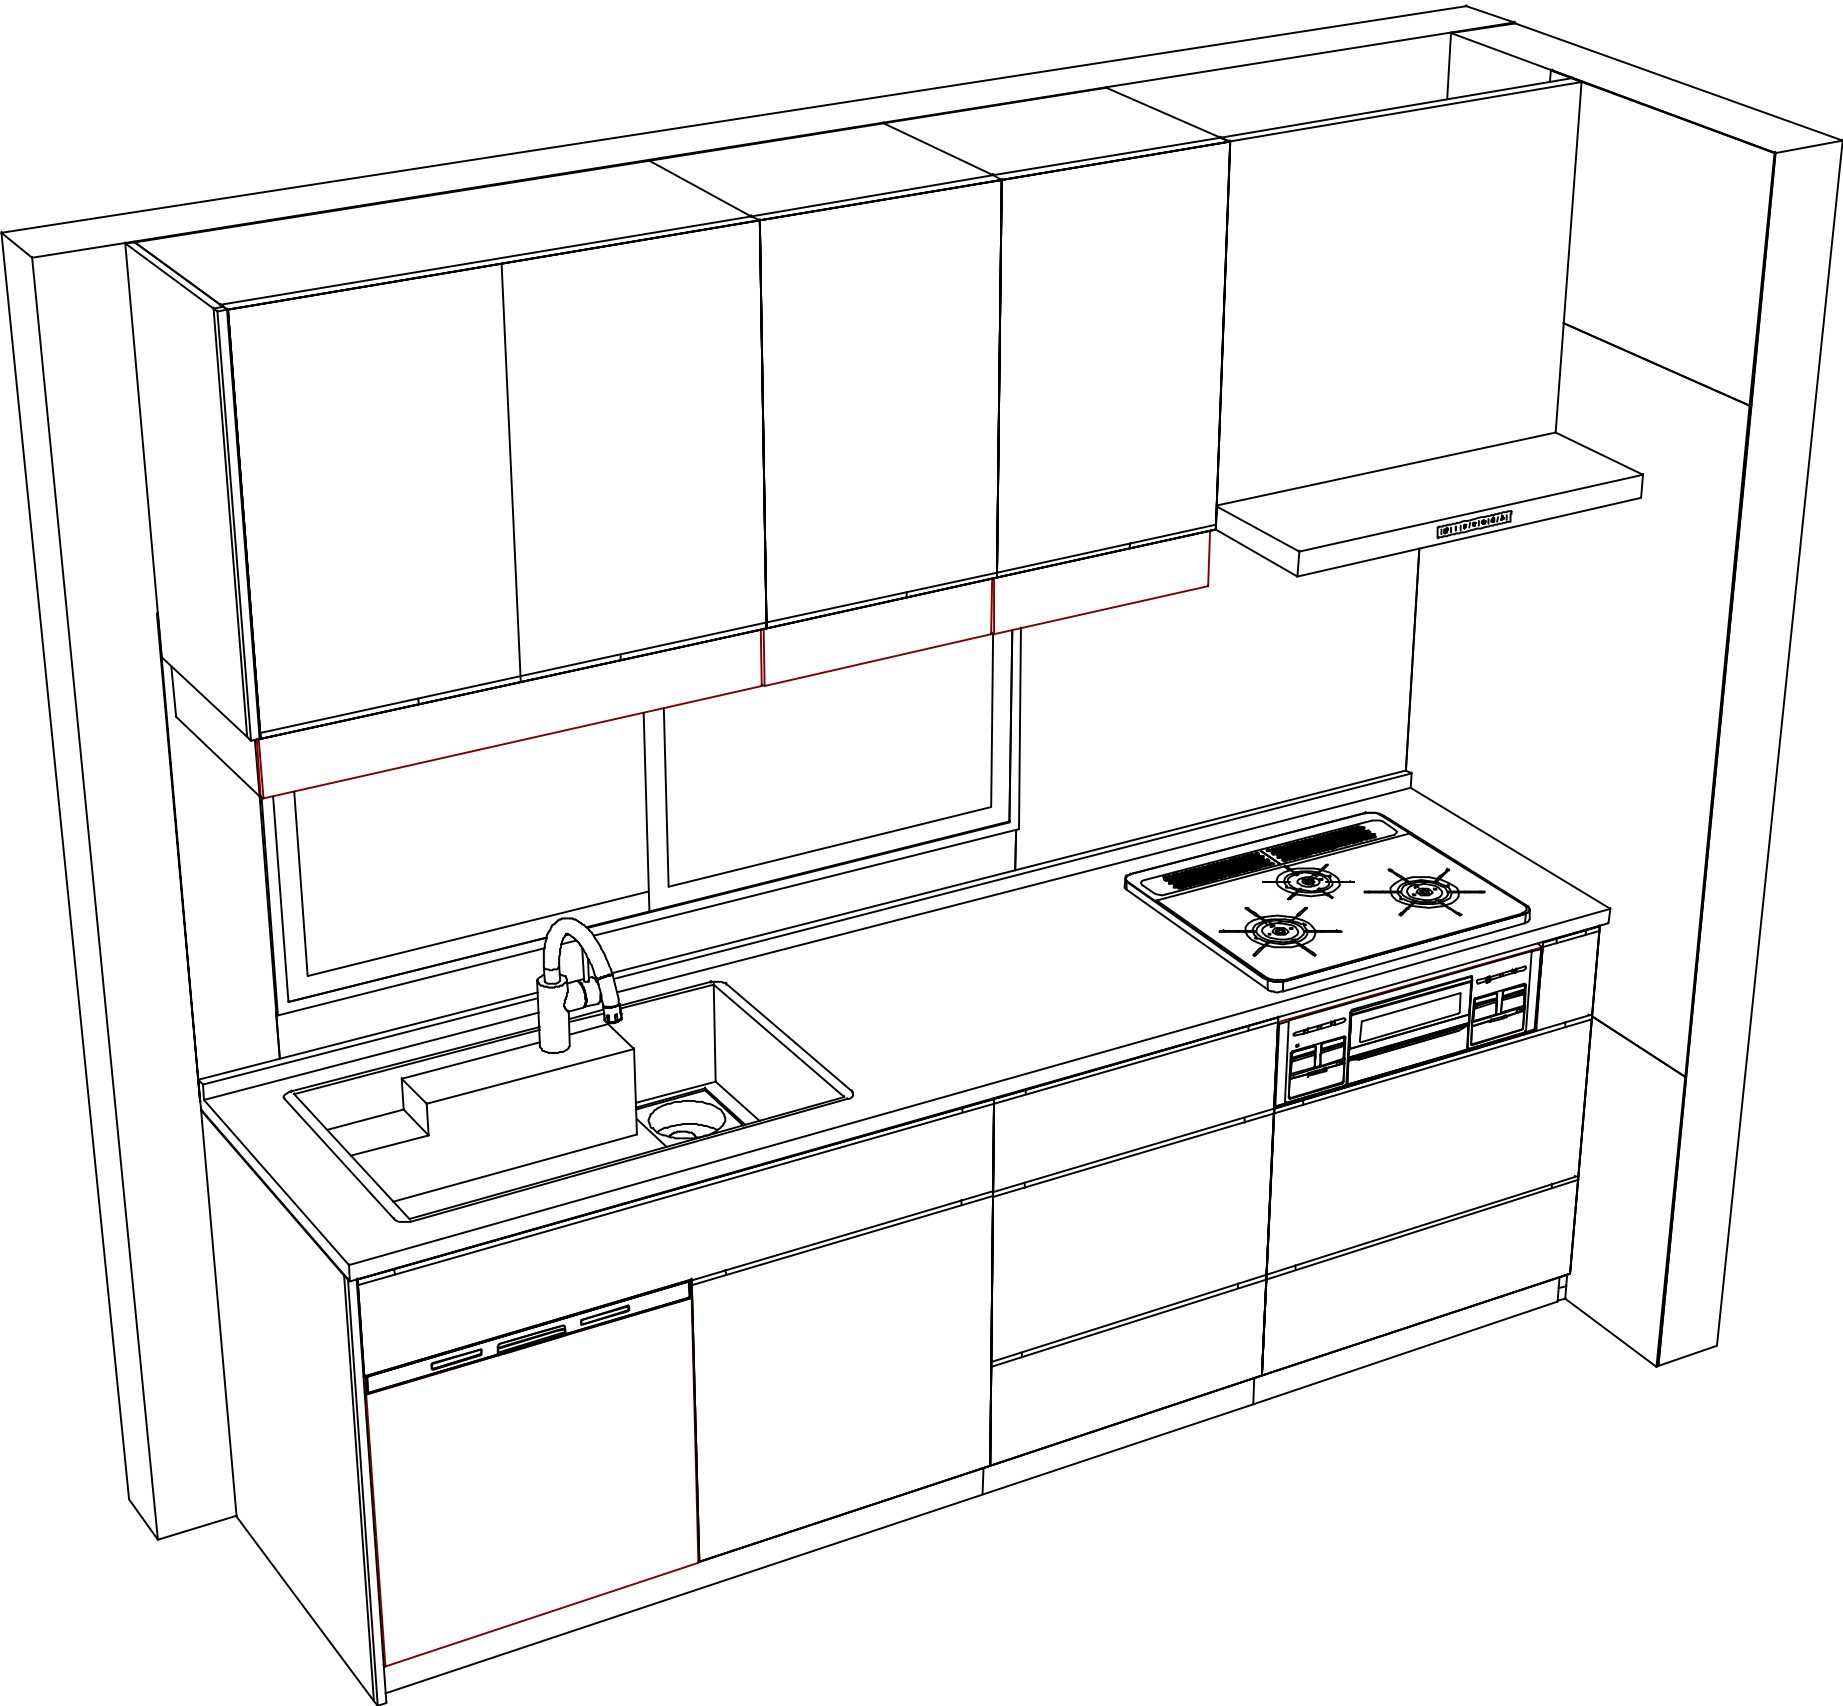

■商品仕様概要

商品仕様	商品シリーズ	ホーローシステムキッチン LEMURE レミュー		
	タイプ	足元スライドタイプ		
	扉カラー	シルキーウッド・ホワイト・引手シルバー		
	引手種類	ハット型引手タイプ		
	天板形状・周口	I型255cm －		
	奥行	65cm		
	天板高さ	88cm		
	キッチンパネル	有		
	キッチンパネルカラー	HDタイプ：ホワイト		
	見切り・エッジ材	－		

■商品仕様書（キッチン側）

品目	仕様			備考
天板	材質	アクリル人造大理石	色 グランドアイボリー	
	シンク	アクリル人造大理石シンク（家事らく）	色 ホワイト	
	部品	－		
		ミッドレフトVAE		
		ミッドVAE		
		サイドVAE、サイドVAE		
下台	本体	ホーロー製	色 ホワイト	
	底板	ホーロー製		＊一部木製を使用する箇所あり
	引出し	ホーロー製		＊一部木製を使用する箇所あり
	レール・丁番	ソフトクローズレール		
	部品(標準)	引出用サイドカバー －		
	部品(オプション)	ホーローインナーケース(左設置)、フロントポケット		
設備仕様（下台）	水栓1	KM708GT		
	水栓2	－		
	食器洗い乾燥機	NP-60MSBwTA	色 シルバー	125V-15A・アース端子付コンセント
	加熱機器(本体)	TN72WV60CB	色 シルバー	
	加熱機器(トッププレート)	ハイパーガラスコートトップ	色 クリアパールライトベージュ	
	加熱機器(レンジ)	－		
吊戸棚	本体	化粧ボード		
	耐震ラッチ	有		
	部品	棚板		
レンジフード	品名	VRAT-752ADL(V)	色 シルバー	125V-15A（2芯コンセント）
	ファン仕様	シロッコファン（排気タイプ）		
	部品	－		
		－		
		－		
		－		
設備仕様（上台）	照明ユニット	－		
	アイラック	有		
	電動昇降吊戸棚	－		
	昇降棚	－		
エンドパネル	材質	ホーロー製	色 シルキーウッドベージュ	
		－		
		－		
		－		
天井幕板	品名	－		

■商品仕様書（周辺収納側）

品目	仕様		備考
周辺仕様	周辺扉カラー	－	
	周辺引手タイプ	－	
	キッチンパネル	－	
トールユニット	本体	－	
	底板	－	
	引出し	－	
	レール	－	
	丁番	－	
	耐震ラッチ	－	
カウンターユニット	部品	－	
	本体	－	
	底板	－	
	レール	－	
家電収納	丁番	－	
	本体	－	
	部品	－	
周辺カウンター	材質	－	
吊戸棚	本体	－	
	耐震ラッチ	－	
	部品	－	
設備仕様（上台）	アイラック	－	
エンドパネル	材質	－	
		－	
天井幕板	品名	－	


基本工事区分について

本説明書は、キッチンの本体組立・設置と関連工事（建設工事）である 大工工事、電気工事、ガス配管工事、管工事（給排水）などと区別して説明しています。

建設工事は関連する法令・規定に従って法的有資格者による工事が必要になります。

流通業者様からの発注で下請けとして本体の「取付・設置」を行う場合は、建設工事部分とキッチン本体「取付・設置」を区別して行ってください。

設置前工事、設置後工事の一部でも含む場合は、建設工事となります。

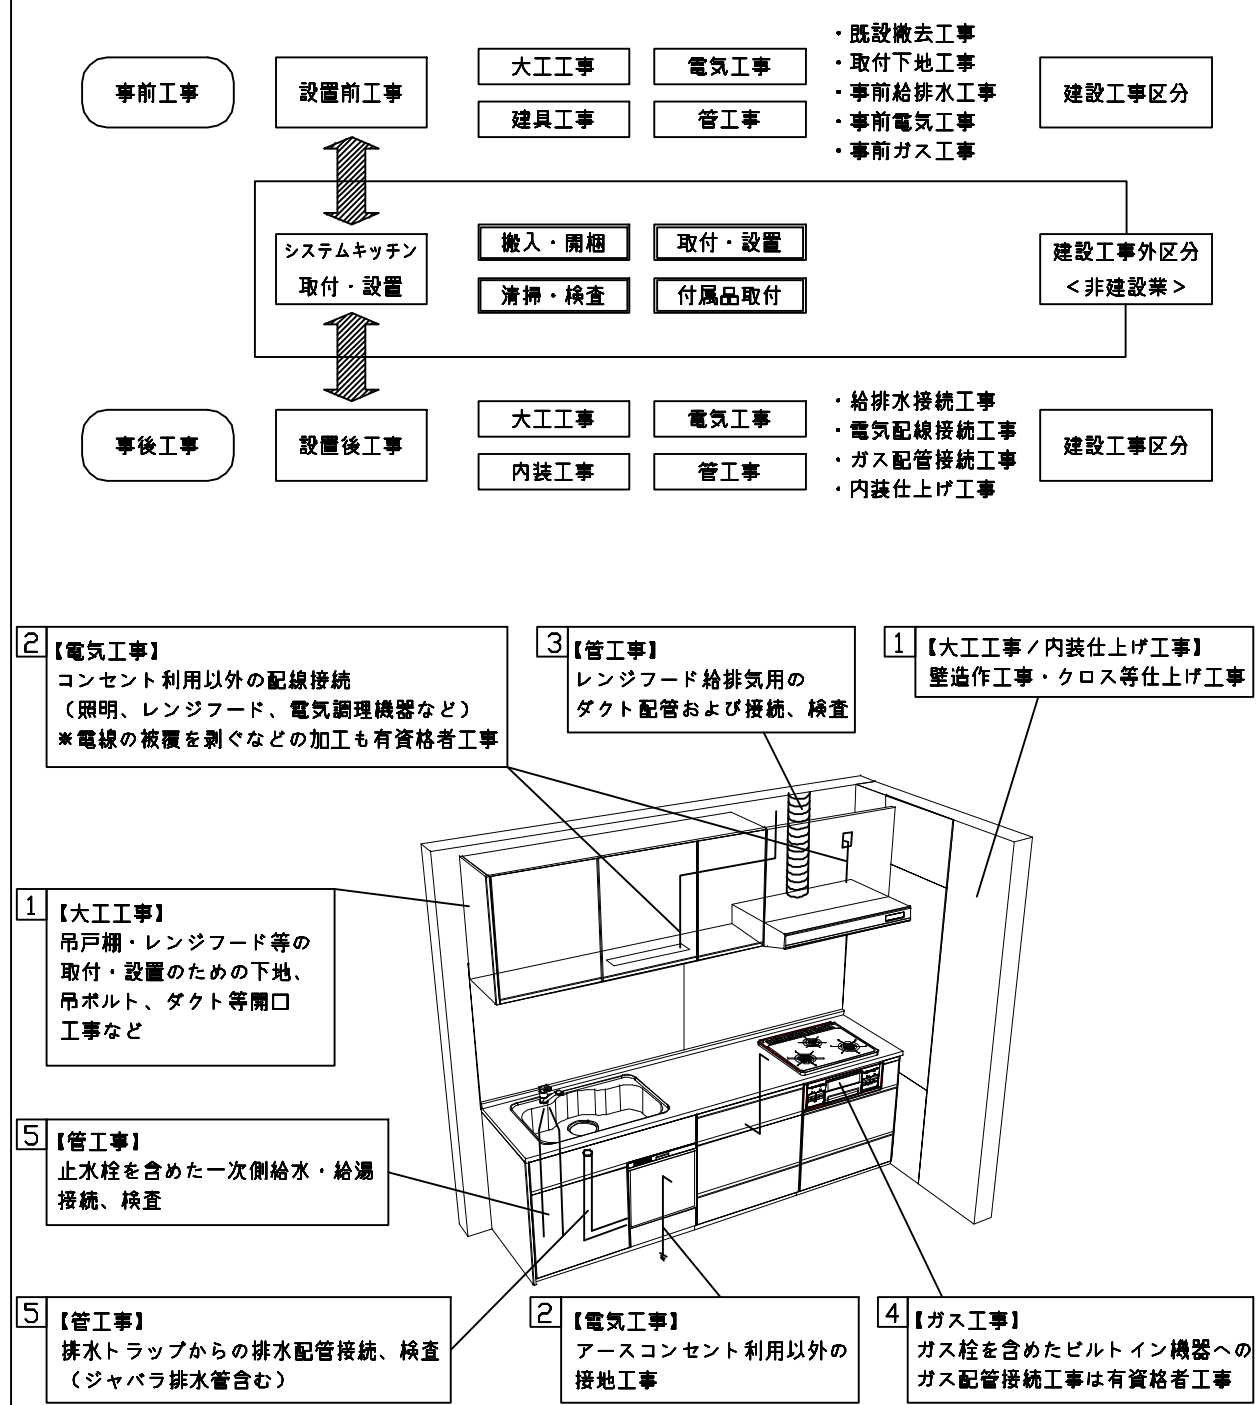

■システムキッチン 工事区分

参考：キッチン・バス工業会『工事区分ガイドライン』

工事区分	部位 (図)	業種区分	作業名称（区分）	建設工事			建設工事外		作業内容
				大工 工事	管 工事	電気 工事	設備・ガス機器設置	キッチン取付	
設置前工事	1 3	大工 管	外壁の開口工事	○	○				レンジフードのダクト用の建築壁の穴あけ工事
			建築壁の下地処理工事	○					ウォールキャビネット等の取付のための壁下地処理工事
			幕板取付壁下地処理工事	○					天井・壁等の幕板等取付のための下地処理工事
			アンカー、吊ボルト工事	○					吊戸棚、レンジフード等のアンカー、吊ボルト工事
			換気機器用ダクトの関連工事		○	○			建築物の事前ダクト配管等の工事
	2	電気	キッチンパネル下地処理工事	○					キッチンパネルを貼るための建築壁の下地処理工事
			レンジフードの電気工事			○			建築の屋内配線と配線器具（コンセント）工事
			I H調理機器の電気工事			○			I H調理機器専用の200Vの事前電気工事
			ウォールキャビネット部分の電気工事			○			照明器具等の電気工事
			電動昇降吊戸棚の電気工事			○			電動昇降吊戸棚の専用電源・アース工事
			食器洗い乾燥機の電源・アース工事			○			食器洗い乾燥機の専用電源・アース工事
	4	ガス	水栓の電気工事			○			タッチレス水栓、アルカリイオン整水器の電気工事
			ガス調理機器のガス配管工事		○				ガス調理機器用の事前ガス配管工事
	5	管	排水配管の立上げ工事		○				キッチン排水用の所定位置への排水配管立上げ工事
			給水・給湯配管の立上げ工事		○				キッチン専用の所定位置への給水給湯配管立上げ工事
			食器洗い乾燥機の給排水配管工事		○				食器洗い乾燥機用の専用給水(給湯)・排水配管事前工事
システムキッチン 本体取付・設置		建設工事 外区分	キッチンパネルの取付 【注記 1】					☐	製品を加工して建築下地へ取付
			製品間のシリコン充填 【注記 2】					☐	製品間の隙間を仕上げる処理作業
			レンジフードの取付 【注記 1】					☐	本体及び化粧パネルを取付ける作業
			ウォールキャビネットの取付					☐	ウォールキャビネットを取付ける作業
			電動昇降吊戸棚の取付					☐	電動昇降吊戸棚を取付ける作業
			ベースキャビネット・ワークトップの取付					☐	ベースキャビネット・ワークトップの組立・調整して設置する作業
			排水部品の組立 【注記 3】				☐	☐	排水部品とシンクの組立
			水栓類の組立・ワークトップへの取付 【注記 1】				☐	☐	水栓、浄水器同梱部材の組立（ワークトップへの取付）
			ビルトイン機器の取付 【注記 1】				☐	☐	ビルトイン機器のキッチン本体への組込作業
			試運転・完成検査 【注記 4】				☐	☐	完成後の試運転、性能確認検査
設置後工事	2 3	電気 管	ウォールキャビネット照明器具工事			○			事前配線の電源線と照明器具の接続、検査
			電気配線器具の取付			○			スイッチ、コンセント等の電気配線工事
			レンジフードとダクト接続工事		○				建築ダクトとレンジフードの接続、検査
	4	ガス	その他電化機器の工事			○			電化機器と電源線、アースの接続工事
			ガス調理機器のガス配管接続工事				☐		ガス調理機器とガス栓との接続工事（資格要）
	5	管	給水・給湯配管と水栓の接続工事		○				給水・給湯の一次側と水栓の接続、検査
			給水・給湯配管とオプション機器の接続工事		○				オプション機器と一次側給排水の接続、検査
			建築創排水配管への接続工事		○				キッチン排水配管と建築創排水配管の接続、検査


- ※【注記 1】原則、現場支給製品は支給側で取付実施とする
- ※【注記 2】当社製品間のみ実施する場合が多い。但し、現場により打合せにて作業範囲を決定する場合がある
- ※【注記 3】給排水配管の仕様や状況により、排水部品の組立作業範囲を打合せにて決定する
- ※【注記 4】製品の完成検査、試運転は、工事完成後に行う場合が多い。但し、原則、商品取付完了時に検査、試運転が可能な範囲のみキッチン設置者が実施する

■必ずご確認ください。

- ・天井高さ、吊戸棚・レンジフード取付高さをご確認ください。
- ・《 》内寸法は参考寸法です。

■設備図の見方、表示記号について

- ・寸法はキッチンパネル厚みとクリア寸法を含んでいません。
- ・KP：キッチンパネル

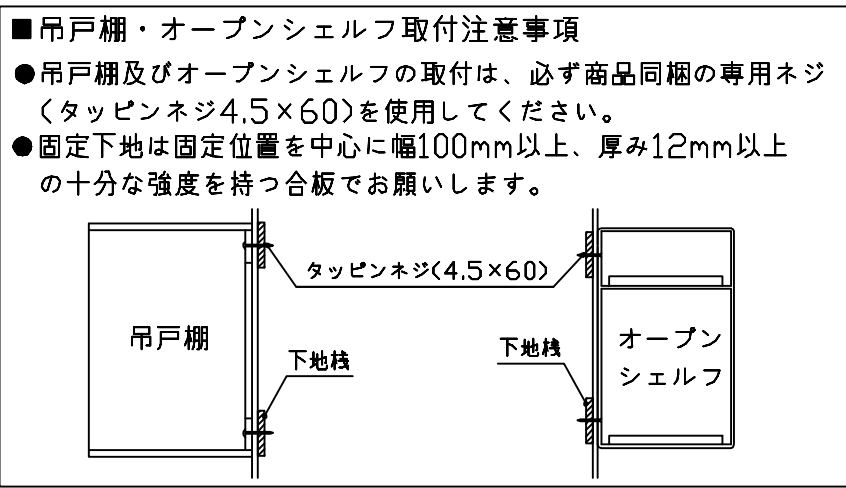

■必ずお読みください


1)以下の工事・部材は別途ご用意ください。

- ・周囲躯体、仕上げ、取付用下地工事
- ・ダクト工事、壁面開口、屋外化粧カバー取付等
- ・給排水配管、電気配線、ガス配管及び接続工事


2)本体の取付以外の関連工事は法的有資格者による工事が必要になります。

- ・大工工事、電気工事、ガス配管工事、管工事、建具工事等


3)キッチンパネルを設置する壁面下地は
プラスターボード仕上げをお願いします。

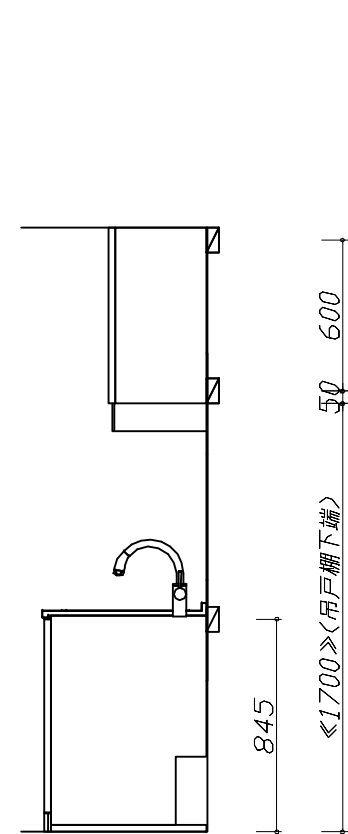

固定下地位置

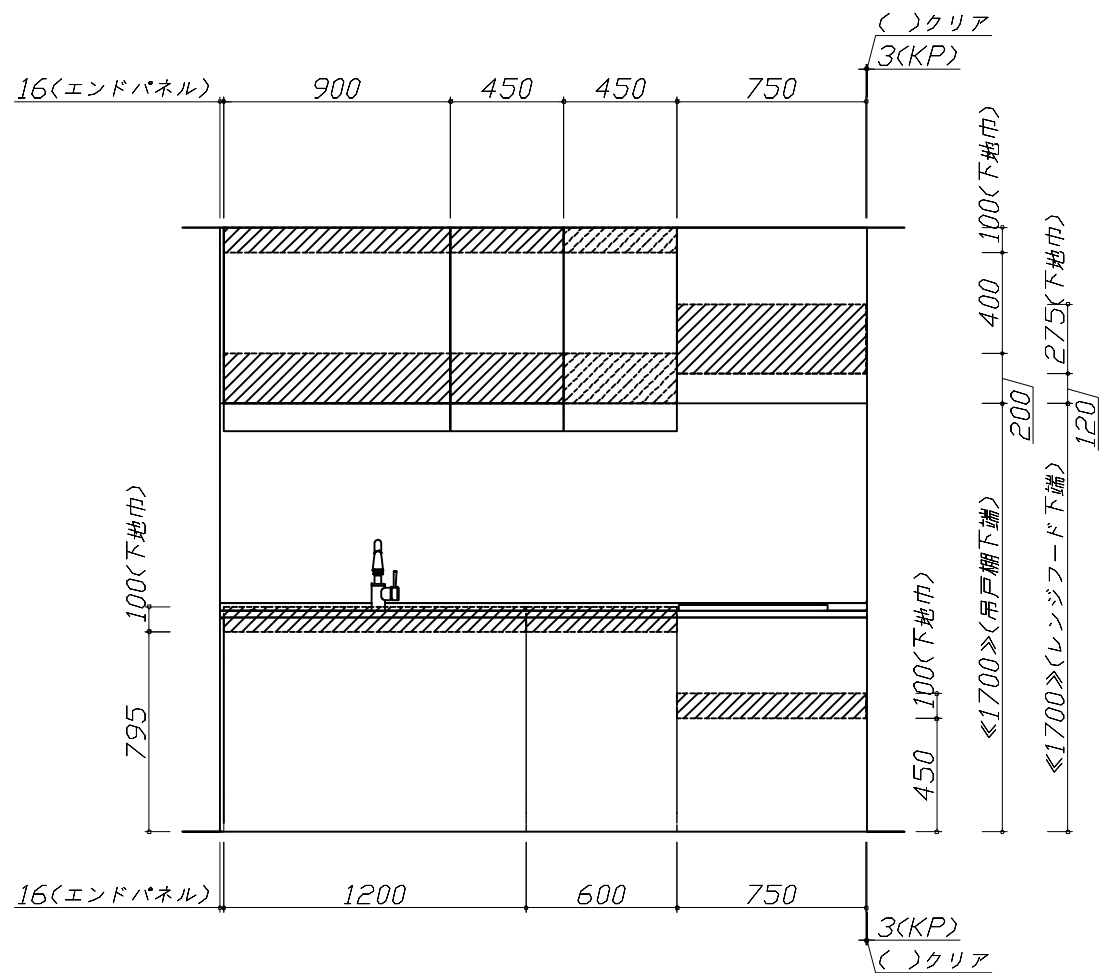

固定下地位置

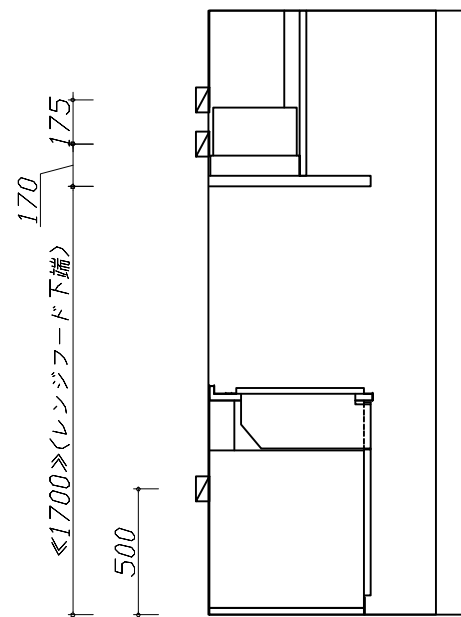

固定下地位置

■必ずご確認ください。

- ・天井高さ、吊戸棚・レンジフード取付高さをご確認ください。
- ・《 》内寸法は参考寸法です。


■設備図の見方、表示記号について

- ・寸法はキッチンパネル厚みとクリア寸法を含んでいません。
- ・KP：キッチンパネル

■設備記号

記号	記号の意味	記号	記号の意味
○	給水位置	⊖	コンセント位置
●	給湯位置	⊖E	7-ス付コンセント位置
⦶	排水位置	⊖ET	7-スターミナル付コンセント位置
⊙	ガス配管位置	㍿	電源取出位置
⦿	電源位置		

□□□□：点検口

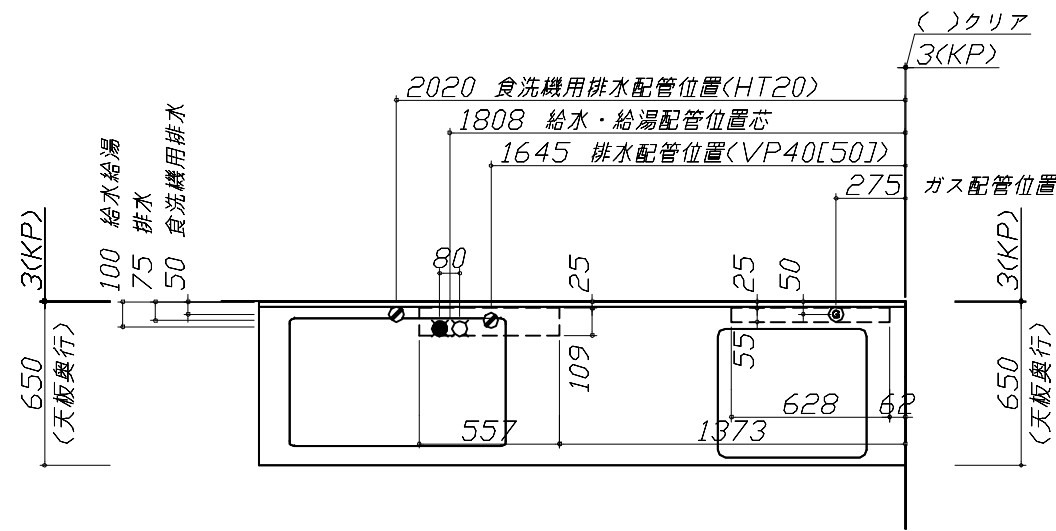

■必ずお読みください

1)以下の工事・部材は別途ご用意ください。



- ・周囲躯体、仕上げ、取付用下地工事
- ・ダクト工事、壁面開口、屋外化粧カバー取付等
- ・給排水配管、電気配線、ガス配管及び接続工事

2)本体の取付以外の関連工事は法的有資格者による工事がようになります。


- ・大工工事、電気工事、ガス配管工事、管工事、建具工事等

■機器類電源詳細

1	食洗機用電源	15A-125V E付埋込コンセント	⊖ET
2	アイラック照明用電源	100V(2芯)・コト必要長さ1m	㍿
3	レンジフード用電源	15A-125V E付埋込コンセント 消費電力145W	⊖E

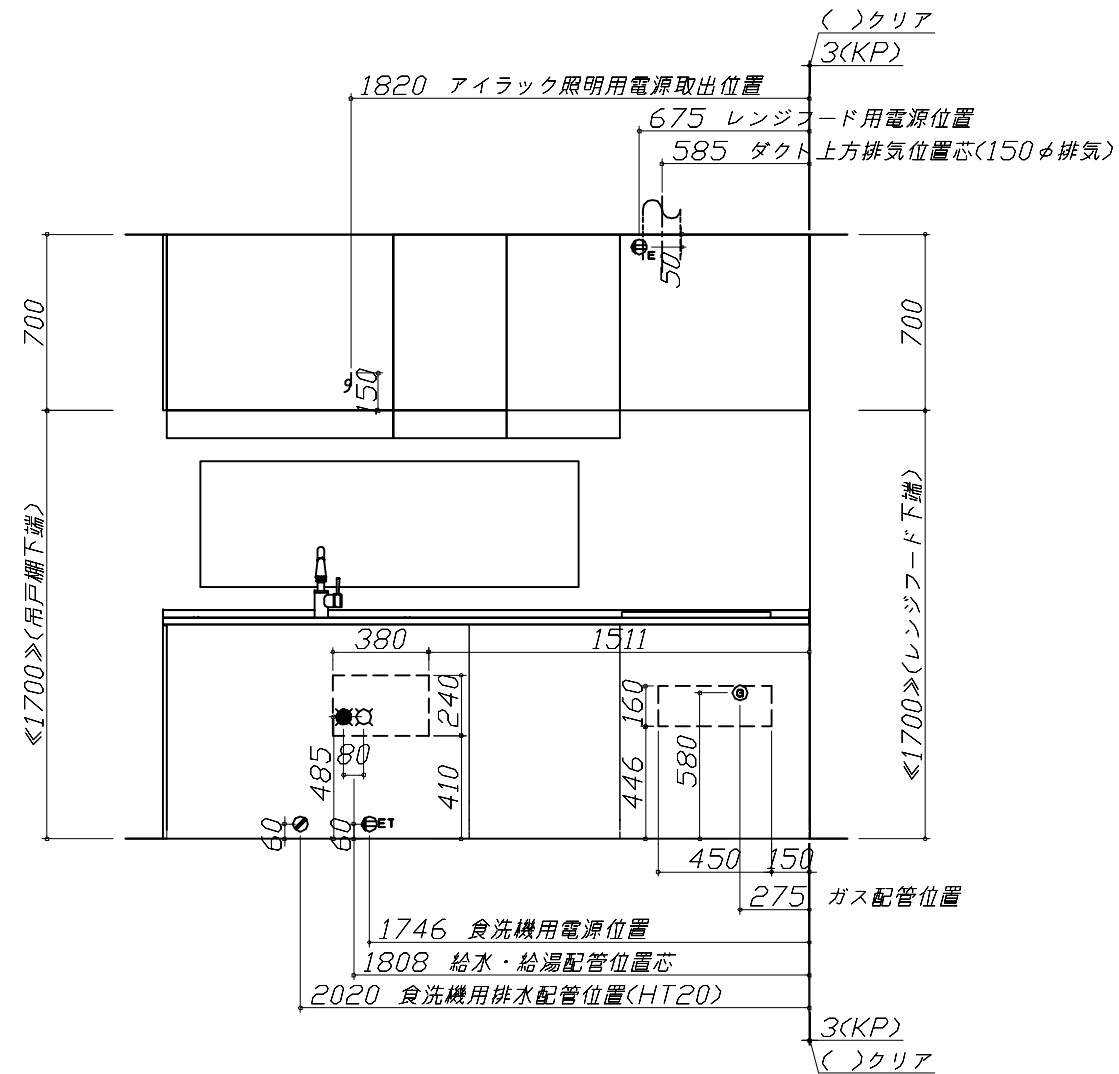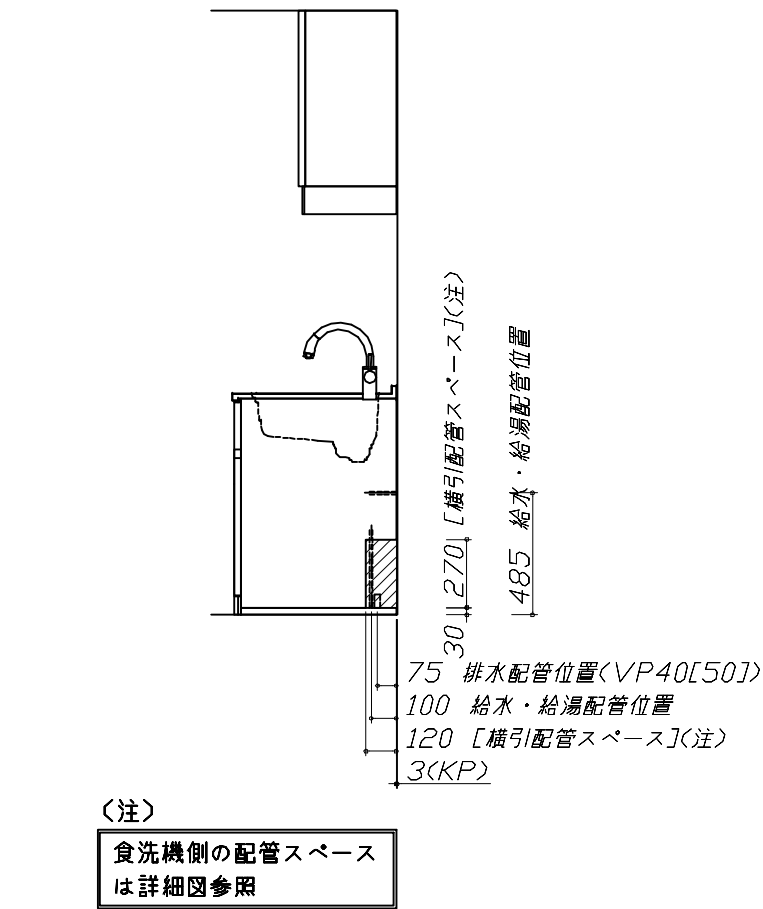

※ダクト配管可能範囲は詳細図参照

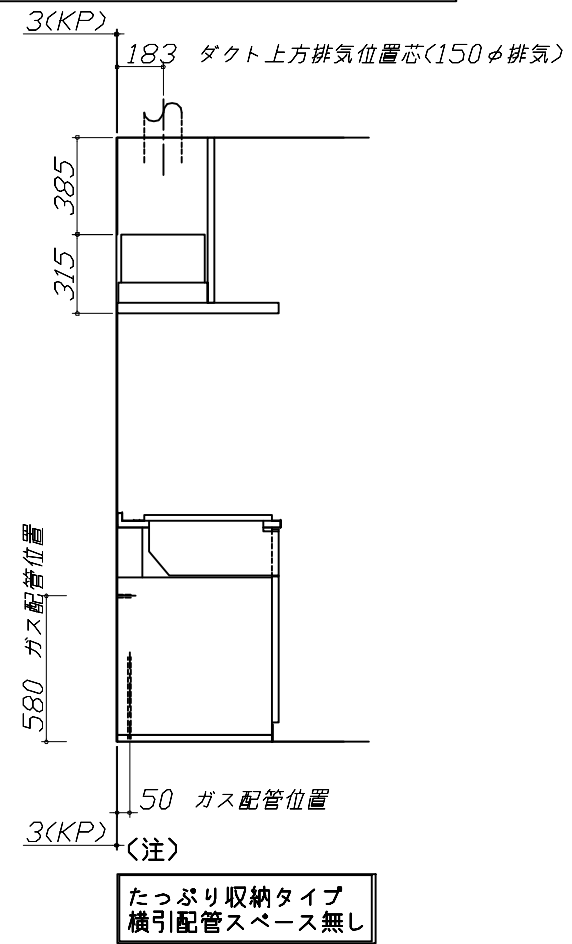

Takara standard タカラスタンダード株式会社	現場名称： 群馬-高崎SR SK11様邸	ホーローシステムキッチン LEMURE レミュー	設備図 1	縮 尺： 1 / 30
	現場番号： C2707649	プラン番号： 7401A-2505-0885T	作成日： 2025年5月29日	
	高崎営業所	担当営業： 〇	担当アドバイザー： ①	

縮尺：A3サイズ等倍

アイラック水切りタイプ 電気配線参考図		アイラック水切りタイプ可動範囲詳細図		横引配管有効寸法 詳細図	
<SDLM-90> 電気工事 <壁側> 電源取出位置 <吊戸背面側> 電源引込位置 φ12穴(背板に加工) 895 280 80 140 110 100 <吊戸背面側> 電源引込位置 φ12穴 (底板に加工) 374 電源電線 * 注) *印の寸法はアイラック水切りの奥行方向 取付位置によって変動します。 消費電力: 11W		<SDLM-90/75> (368) (340) 露出する壁面 (化粧仕上げ) 額縁出代 15mm以下 注) ●アイラックを窓前または対面垂壁に設置する場合の額縁出代はキッチンパネル 厚み(3mm)+15mm以下をお願いします。 ●周辺用アイラック内蔵吊戸にレミュー専用アイラックを設置する場合、 額縁対応はできません。 ●アイラック可動範囲に物を置かないでください。		【調理キャビネット】	
				標準タイプ (足元スライド/スライド共通) 650 0 *横引配管スペースなし	
アイラック可動範囲詳細図		横引配管有効寸法 詳細図		キャビネット引出寸法 詳細図	
<SDL-75/60/45/30> <SDL-60L/45L/30L> <SDL-75/60S> (393) (563) 露出する壁面 (化粧仕上げ) 額縁出代 15mm以下 注) ●アイラックを窓前または対面垂壁に設置する場合の額縁出代はキッチンパネル 厚み(3mm)+15mm以下をお願いします。 周辺用アイラック内蔵吊戸の場合は+10mm以下をお願いします。 ●周辺用アイラック内蔵吊戸にレミュー専用アイラックを設置する場合、 額縁対応はできません。 ●アイラック可動範囲に物を置かないでください。		【シンクキャビネット】		【シンクキャビネット】	
		食洗機側 650 880 142 30 144 ●配管スペース		418 650 (天板奥行)	
Takara standard タカラスタンダード株式会社		現場名称: 群馬-高崎SR SK11様邸		ホーローシステムキッチン LEMURE レミュー	
		現場番号: C2707649		プラン番号: 7401A-2505-0885T	
		高崎営業所		担当営業:	
				詳細図 2	縮尺: FREE
				作成日: 2025年5月29日	
				担当アドバイザー: ⑩	

