

ぴったりサイズ木製システムキッチン 御見積書

御名前 岐阜-高山SR SK壁付11 様

業者 様

商品名 Refit リフィット

作成日 2024年11月12日
プラン番号 7607E-2410-0121T
現場番号 C2737878

タカラスタANDARD株式会社
◆高山ショールーム
岐阜県高山市上岡本町3丁目471番1号

TEL 0577-32-9592 / FAX 0577-32-2511
◆岐阜支店 販売課
TEL 058-274-3681 / FAX 058-274-3853

商品
御見積金額 **¥467,600** (税込 ¥514,360)

()内の価格は税込価格<税率10%>を表示しています。

《参考》別途 商品組付費 **¥147,000** (税込 ¥161,700)

- ※ 商品御見積金額には商品組付費は含まれておりません。
- ※ 商品組付費には配送・搬入・商品組付等の費用を含んでいます。
- ※ 商品組付費は現場の状況により変動する事があります。
又、給水・給湯・ガス・ダクト・電気等の接続工事は含まれておりません。

◆ 御見積仕様

《キッチン》

キッチン本体サイズ	I型180cm
天板高さ	85cm
扉カラー	ライトグレージュ
引手	ハンドル引手(ブラック)
キッチンパネル	HDタイプ:コンクリートライト
ワークトップ材質	ステンレス
カラー	オーバルエンボス加工
水栓	シングルレバー水栓
食器洗い乾燥機	なし
加熱機器	2口IHヒーター
レンジ機器	なし
ガス種	LPG
周波数	60Hz

◆ 御確認事項

担当営業	担当アドバイザー	プラン作成者

◆ 備考

★展示開始年月 2024年11月



No.*

御名前 岐阜-高山SR SK壁付11

様

現場番号	C2737878	プラン番号	7607E-2410-0121T	作成日	2024/11/12
------	----------	-------	------------------	-----	------------

御見積明細 キッチン

NO	商品名	仕様	品番	数量	単価	金額
1	ステンレスワークトップ	ZSシンク(小物置き)	TIIN180 WDRD-N	1	50,900	50,900
2	シンクキャビネット	スライド、ホーロー底板有、見切り無	F-RNSM075ウ-5MAHG-D	1	40,800	40,800
3	調理台キャビネット	スライド2段引出、ホーロー底板有	F-TDSB045 -5MAHG-D	1	25,500	25,500
4	コンロ用キャビネット	スライド、ホーロー底板有、見切り有	F-KESB060 L5MAHG-D-2	1	24,500	24,500
5	水栓	シングルレバー水栓	KXS871JTC	1	16,500	16,500
6	電気加熱機器	2口IHヒーター(ブラック色)	CS-G217BT	1	111,000	111,000
【ベースキャビネット小計】				6		269,200
7	ウォールキャビネット	オープンシェルフ(棚板2段)	オープンシェルフタナイタ090W(チ)	1	16,000	16,000
	ウォールキャビネット		オープンシェルフフレームセットW2	1	21,000	21,000
8	レンジフード	シロッコファン(ブラック色)	VUA-751AD (K)	1	41,000	41,000
	前幕板	高さ60cmタイプ、ブラック色	マエマク75VUA-540(K)	1	5,500	5,500
9	レンジフード別売部品	横化粧板、ブラック	ヨコケショウイタVUA-600(K)	1	4,500	4,500
10	シロッコファン用排気金具	上方排気接続用	マルダクカナグ(U)	1	3,000	3,000
11	エンドパネル	ベースキャビネット用、H80・85用	EP-XHN85 (AHG-)	1	15,500	15,500
12	排水トラップセット		STラップMSK-J	1	2,200	2,200
13	天板オプション		ジャバラセット	1	600	600
14	施工部材		シリコン(クリア2)	2	1,000	2,000
キッチン合計				17		¥380,500

御見積明細 キッチンパネル

NO	商品名	仕様	品番	数量	単価	金額
1	ホーローキッチンパネルHDタイプ	フロントパネル120、コンクリートライト	PZFN-120 (QCG)	2	16,800	33,600
2	ホーローキッチンパネルHDタイプ	フロントパネル90、コンクリートライト	PZFN- 90 (QCG)	1	14,600	14,600
3	ホーローキッチンパネルHDタイプ	サイドパネル、コンクリートライト	PZS-90 (QCG)	1	30,400	30,400
4	KP用エッジセット	樹脂製、グレー	KPエッジセットJ (PG)-2	1	2,800	2,800
5	パネル施工キット	シリコン色(グレー)	パネルセコウキットS(G)-1	1	5,700	5,700
キッチンパネル合計				6		¥87,100

商品総合計	23	¥467,600
-------	----	----------

御名前 岐阜-高山SR SK壁付11 様

現場番号	C2737878	プラン番号	7607E-2410-0121T	作成日	2024/11/12
------	----------	-------	------------------	-----	------------

※ 御見積明細の価格には消費税は含まれておりません。別途消費税が必要となります。

《参考》別途 商品組付費





キッチン商品組付費 ¥113,000 (税込 ¥124,300)

キッチンパネル商品組付費 ¥34,000 (税込 ¥37,400)

※ 商品組付費は現場の状況により変動する事があります。又、給水・給湯・ガス・ダクト・電気等の接続工事は含まれておりません。

()内の価格は税込価格<税率10%>を表示しています。

- 必ずご確認ください。
 - ・天井高さ、吊戸棚・レンジフード取付高さをご確認ください。
 - ・《 》内寸法は参考寸法です。
 - ・オープンシェルフはレンジフードとの接触を避け、加熱機器との離隔距離にご注意ください。
- 表示記号について
 - ・KP：キッチンパネル

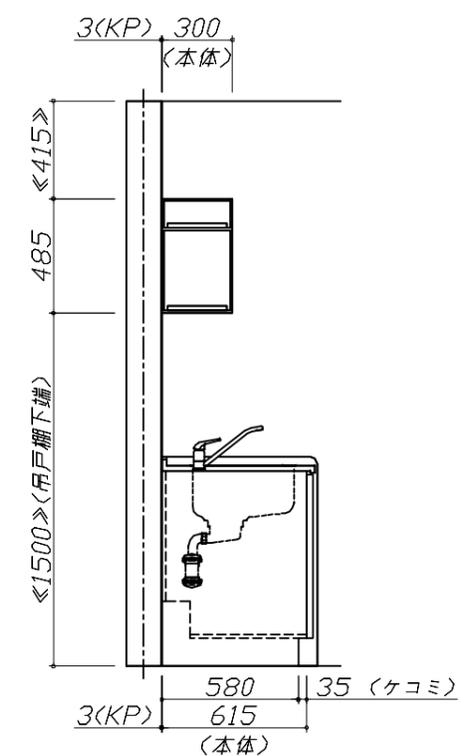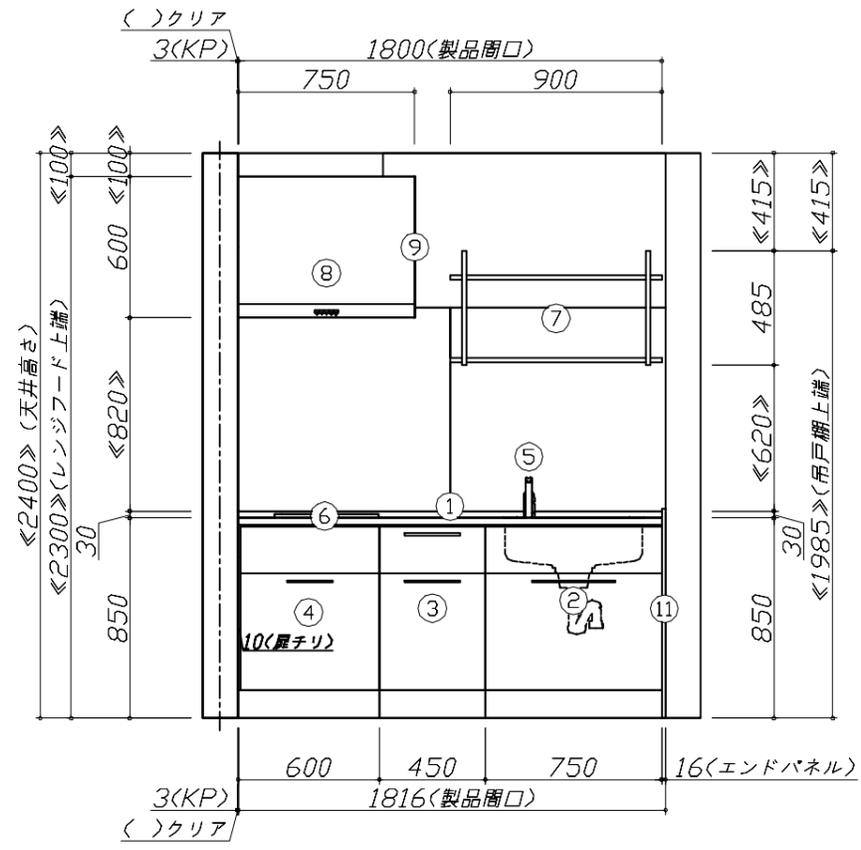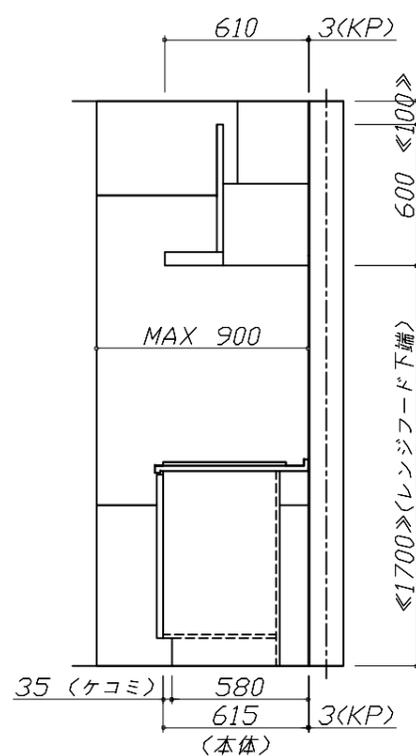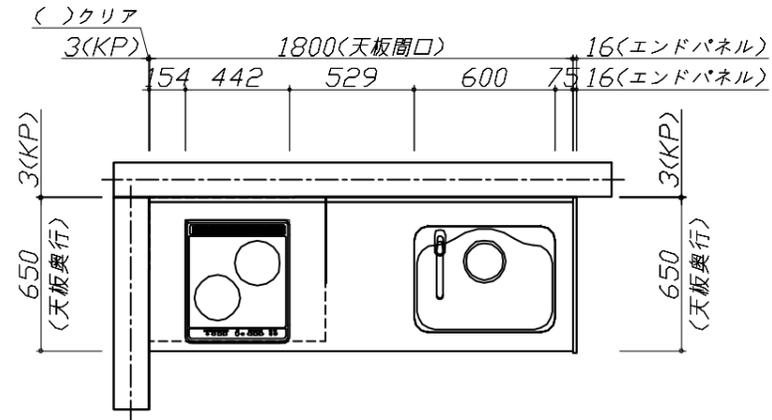


Takara standard
タカラスタンダード株式会社

現場名称： 岐阜-高山SR SK壁付11様邸
現場番号： C2737878
高山ショールーム

ぴったりサイズ`木製システムキッチン Refit リフィット
プラン番号： 7607E-2410-0121T
担当営業：

姿図 1 縮尺： 1 / 30
作成日： 2024年11月12日
担当アドバイザー：

縮尺：A3サイズ等倍

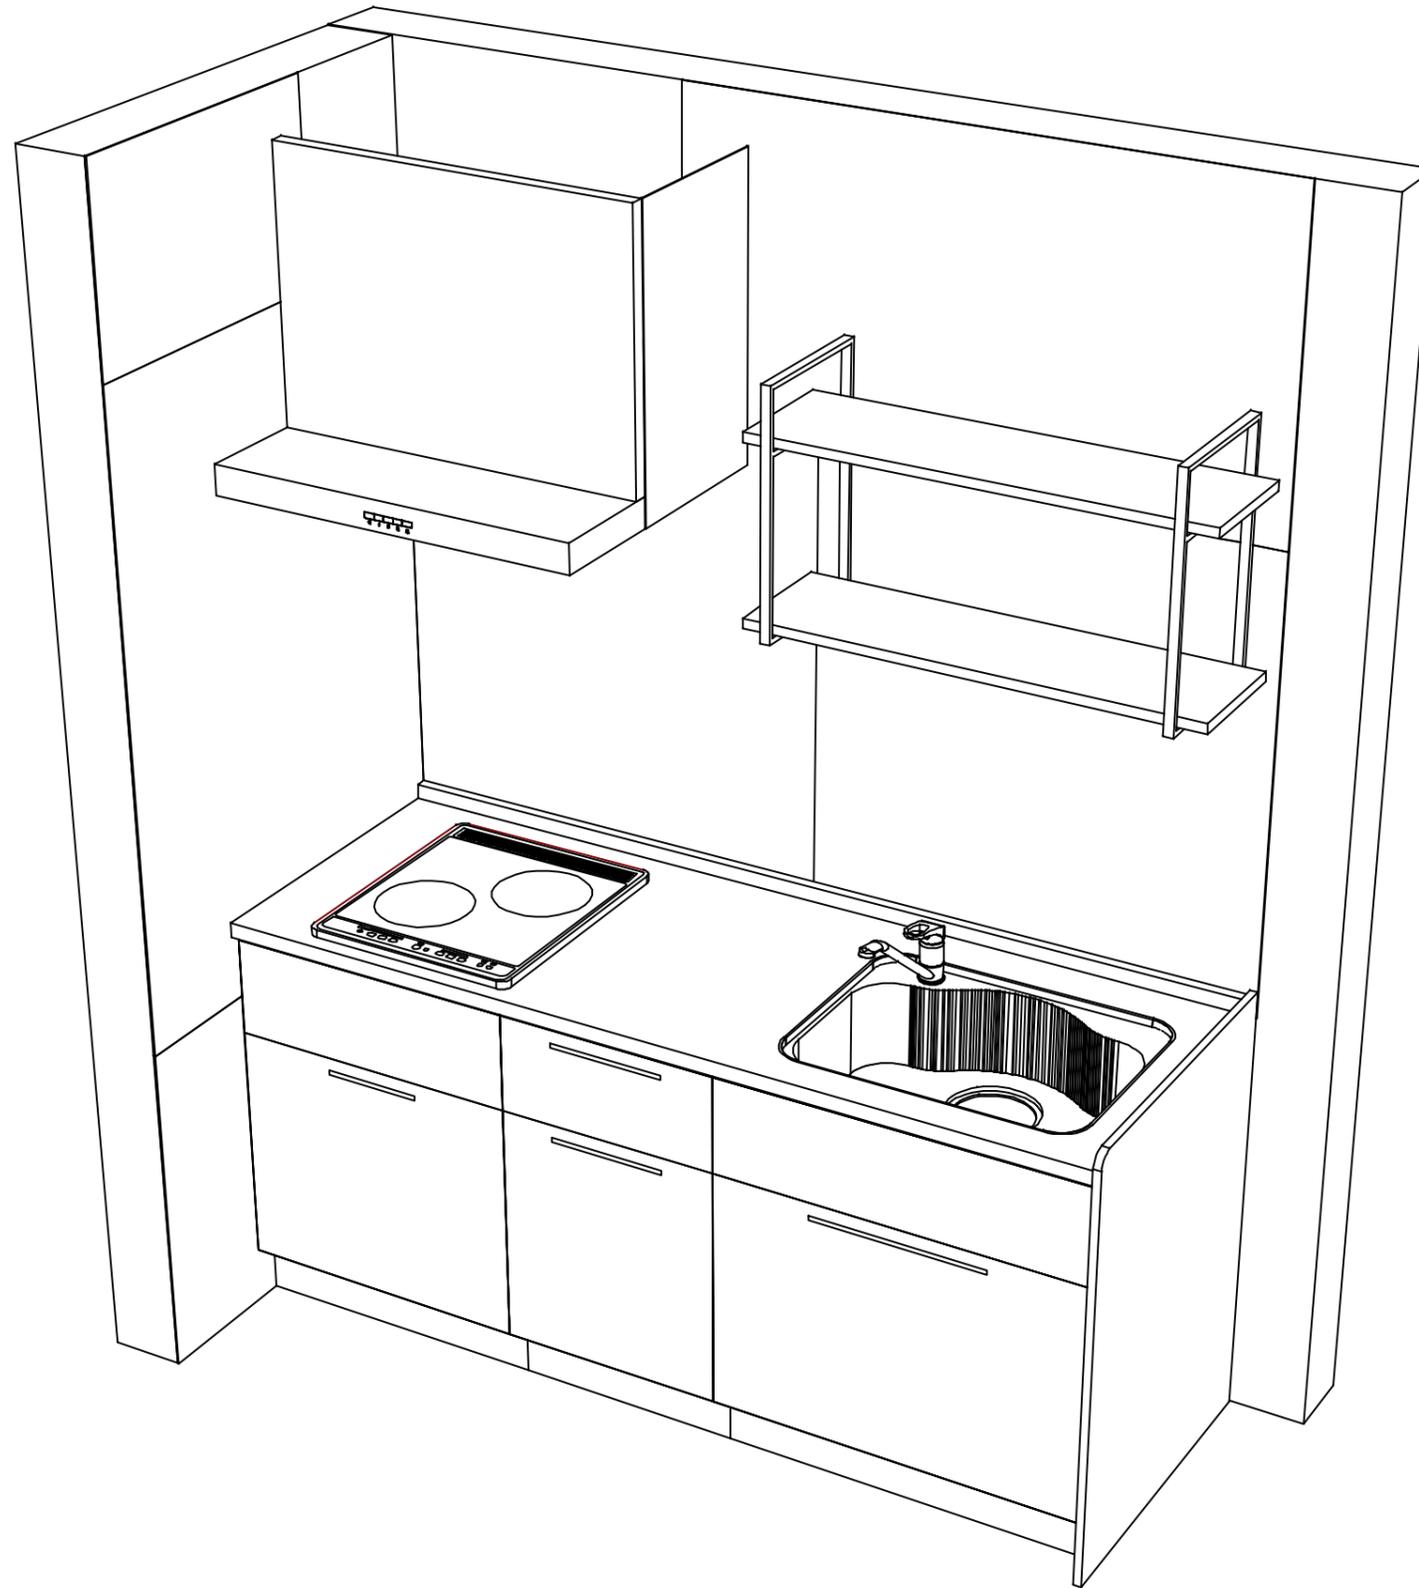

Takara standard
 タカラスタンダード株式会社

現場名称： 岐阜-高山SR SK壁付11様邸
 現場番号： C2737878
 高山ショールーム

ぴったりサイズ木製システムキッチン Refit リフィット
 プラン番号： 7607E-2410-0121T
 担当営業：

姿図 2 縮尺： 1 / 30
 作成日： 2024年11月12日
 担当アドバイザー：

縮尺：A3サイズ等倍