

ホーローシステムキッチン 御見積書

御名前 岐阜-高山SR SK壁付7 様

業者 様

商品名 LEMURE レミュー

商品御見積金額 **¥1,316,700 (税込 ¥1,448,370)**

()内の価格は税込価格<税率10%>を表示しています。

《参考》別途 商品組付費 **¥191,000 (税込 ¥210,100)**

- ※ 商品御見積金額には商品組付費は含まれておりません。
- ※ 商品組付費には配送・搬入・商品組付等の費用を含んでいます。
- ※ 商品組付費は現場の状況により変動する事があります。
又、給水・給湯・ガス・ダクト・電気等の接続工事は含まれておりません。

◆ 御見積仕様

《キッチン》

キッチン本体サイズ	I型255cm
天板高さ	85cm
扉カラー	ページュ・引手シルバー
キャビネットカラー	ホワイト
キッチンパネル	Pタイプ:ストーンホワイト
引手タイプ	ハンドル引手タイプ
ワークトップ材質	アクリル人造大理石
カラー	グランドストーングレー
水栓	ハンドシャワー水栓
食器洗い乾燥機	シンク下設置間口45cmタイプ
加熱機器	IHヒーター
レンジ機器	なし
ガス種	LPG

◆ 御確認事項

- ☆商品の仕様・価格等につきましては予告なく変更する事がありますので、お問い合わせ、またはカタログにて 御確認下さるようお願い致します。
- ☆組立工事費には給排水・ガス・ダクト・電気等の接続工事は含まれておりません。
- ☆この御見積書の有効期間は30日間です。

作成日 2024年4月7日
プラン番号 7607E-2404-0061T
現場番号 C2737865

タカラスタANDARD株式会社
◆高山ショールーム
岐阜県高山市上岡本町3丁目471番1号

TEL 0577-32-9592 / FAX 0577-32-2511
◆岐阜支店 販売課
TEL 058-274-3681 / FAX 058-274-3853

担当営業	担当アドバイザー	プラン作成者

◆ 備考

- ★展示開始年月 2023年8月
- ★加熱機器 2024年4月

--	--

御名前 岐阜-高山SR SK壁付7

様

現場番号	C2737865	プラン番号	7607E-2404-0061T	作成日	2024/4/7
------	----------	-------	------------------	-----	----------

御見積明細 キッチン

NO	商品名	仕様	品番	数量	単価	金額
1	人造大理石ワークトップ	アクリル人造大理石シンク(グレー)	VTIL255 TDRU	1	196,000	196,000
2	シンクキャビネット	足元スライド・シンク下食洗、フロントポケット、うちにもホーロートレイ	F-RRVR105PR5(LSTHPW)	1	246,500	246,500
3	食器洗い乾燥機	引出し式(シルバー色)	EW-45R2SMT	1	111,000	111,000
	食器洗い乾燥機用前面パネル	扉同色	P-DWM45LS (ST N)	1	14,500	14,500
4	調理台キャビネット	足元スライド(3段引出、インナーケース、インナースライド)	F-TGVM075TR5(LSTHPW)	1	150,000	150,000
5	コンロ用キャビネット	足元スライド、ミキリ対応	F-KTVM075IL5(LSTHPW)	1	128,000	128,000
6	水栓	エコタイプハンドシャワー水栓	KM5021TTKEC	1	36,500	36,500
7	電気加熱機器	IHヒーター両面焼き(シルバー色)	HTB-TS6ASK	1	155,000	155,000
	【ベースキャビネット小計】			8		1,037,500
8	レンジフード(本体)	シロッコファン、ステンレス、加熱機器連動	VRAS-E902ADLN	1	126,500	126,500
	レンジフード用前面パネル	扉同色	VZP-90-655HN(ST1)	1	8,000	8,000
9	エンドパネル	扉同色	VEP-655HN(ST1)	1	7,500	7,500
10	エンドパネル	奥行65cmキャビネット・トール下台用	EP-XN-85 (LSTHN)	1	11,500	11,500
11	米びつ	容量11kg用	コメびつ-H	1	3,000	3,000
12	まな板立て	人大シンク用	マナイタタT	1	2,000	2,000
13	どこでもラック(スクエアタイプ)	小物置きS+フック、ホワイト	MGSK コモノフックス (W)	1	2,500	2,500
14	間仕切り名人(デラックスタイプ)	ABタイプ、間口36cm用	MGマジキリAB360-520	1	13,000	13,000
15	間仕切り名人(デラックスタイプ)	ASタイプ	MGマジキリAS240-420	4	5,000	20,000
16	かくせるホーローボックス	間口75cm用	トピラウラHS- 75N	1	7,000	7,000
17	かくせるホーローボックス	間口73cm用	トピラウラHS- 73N	1	7,000	7,000
18	前台輪カバー		P-DC105 -5(W)	1	4,000	4,000
19	前台輪カバー		P-DC075 -5(W)	1	3,500	3,500
20	前台輪カバー		P-DC073 -5(W)	1	3,500	3,500
21	施工部材		シリコン(クリア2)	1	1,000	1,000
22	施工部材		シリコン(グレー)	1	1,000	1,000
	キッチン合計			27		¥1,258,500

御見積明細 キッチンパネル

NO	商品名	仕様	品番	数量	単価	金額
1	ホーローキッチンパネルPタイプ	窓パネル185、ストーンホワイト	PZW -185 (DWH)	1	11,600	11,600
2	ホーローキッチンパネルPタイプ	サイドパネル(長尺仕様)、ストーンホワイト	PZS-90HN (DWH)	1	24,500	24,500

御名前 岐阜-高山SR SK壁付7 様

現場番号	C2737865	プラン番号	7607E-2404-0061T	作成日	2024/4/7
------	----------	-------	------------------	-----	----------

御見積明細 キッチンパネル

NO	商品名	仕様	品番	数量	単価	金額
3	KP用エッジセット	樹脂製、ホワイト	KPエッジセットJ (MW)-2	1	2,800	2,800
4	パネル施工キット	シリコン色(ホワイト)	パネルセコウキットS(W)-1	1	5,700	5,700
5	ホーローキッチンパネルPタイプ	フロントパネル120、ストーンホワイト	PZFN-120 (DWH)	1	13,600	13,600
キッチンパネル合計				5		¥58,200

商品総合計	32	¥1,316,700
-------	----	------------


※ 御見積明細の価格には消費税は含まれておりません。別途消費税が必要となります。

《参考》別途 商品組付費

キッチン商品組付費 ¥157,000 (税込 ¥172,700)
キッチンパネル商品組付費 ¥34,000 (税込 ¥37,400)

※ 商品組付費は現場の状況により変動する事があります。又、給水・給湯・ガス・ダクト・電気等の接続工事は含まれておりません。

()内の価格は税込価格<税率10%>を表示しています。

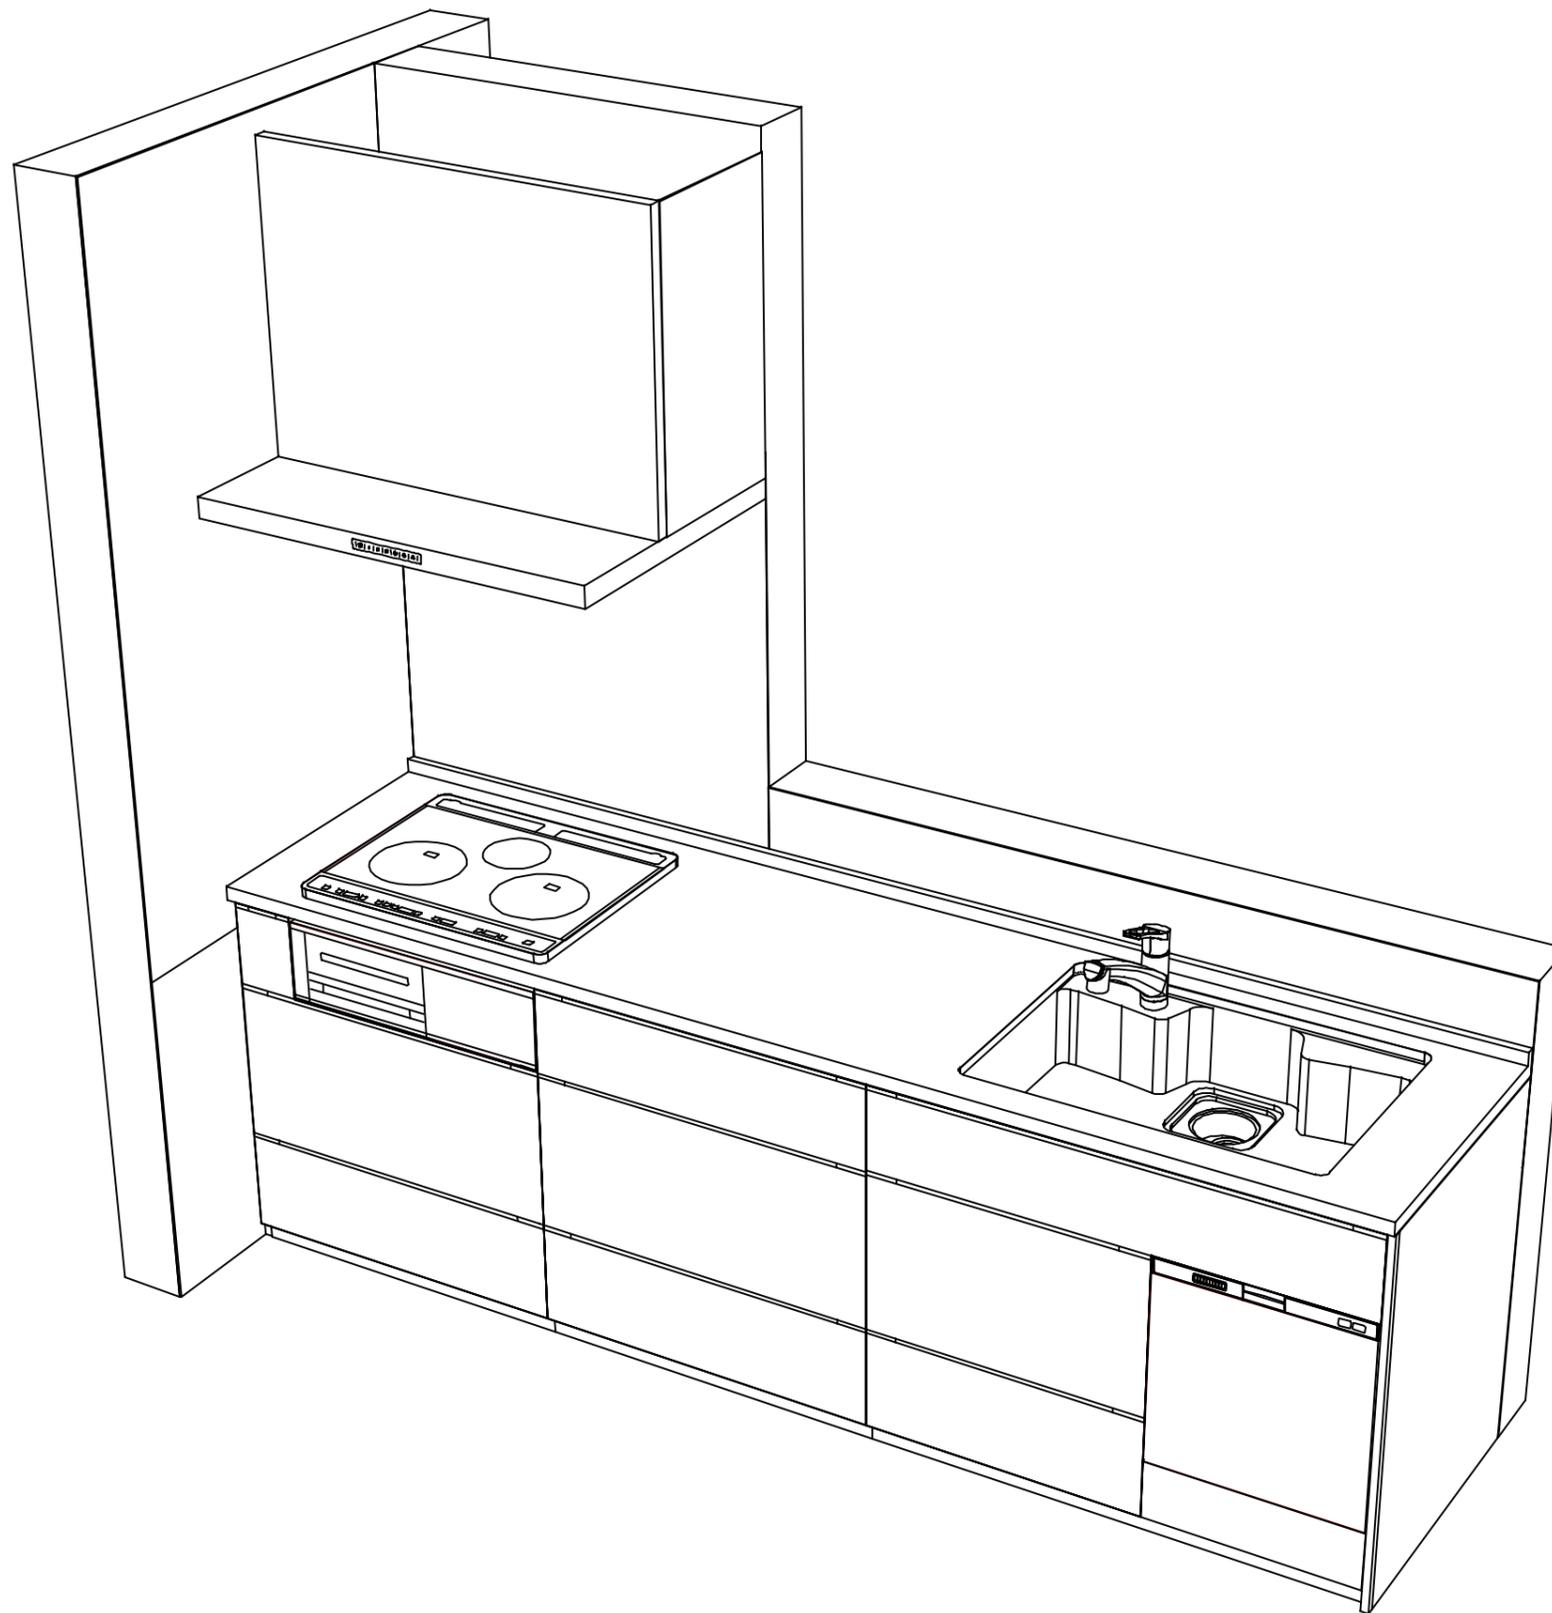

Takara standard
タカラスタンダード株式会社

現場名称： 岐阜-高山SR SK壁付7様邸
現場番号： C2737865
高山ショールーム

ホーローシステムキッチン LEMURE レミュー
プラン番号： 7607E-2404-0061T
担当営業 :

姿図 2
縮尺： 1 / 30
作成日： 2024年4月7日
担当アドバイザー：

縮尺：A3サイズ等倍