

ホーローシステムキッチン 御見積書

御名前 岐阜-高山SR SK壁付9 様

業者 様

商品名 Treasia トレーシア

商品
御見積金額 ￥1,112,600 (税込 ￥1,223,860)

()内の価格は税込価格<税率10%>を表示しています。

《参考》別途 商品組付費 ￥152,000 (税込 ￥167,200)

- ※ 商品御見積金額には商品組付費は含まれておりません。
- ※ 商品組付費には配送・搬入・商品組付等の費用を含んでいます。
- ※ 商品組付費は現場の状況により変動する事があります。
又、給水・給湯・ガス・ダクト・電気等の接続工事は含まれておりません。

◆ 御見積仕様

《キッチン》

奥行	奥行65cm
キッチン本体サイズ	I型255cm
天板高さ	82cm
扉カラー	スタコグレー・シルバー
キッチンパネル	HDタイプ:ルナダークグレー
引手タイプ	レール引手タイプ
ワークトップ材質	ステンレス
カラー	サンドエンボス加工
水栓	シングルレバー水栓
食器洗い乾燥機	なし
加熱機器	60cmハイパーガラスコートトップガスコンロ
レンジ機器	なし
ガス種	LPG
周波数	60Hz

◆ 御確認事項

作成日 2024年8月30日
プラン番号 7607E-2404-0046T
現場番号 C2737871

タカラスタANDARD株式会社
◆高山ショールーム
岐阜県高山市上岡本町3丁目471番1号

TEL 0577-32-9592 / FAX 0577-32-2511

◆岐阜支店 販売課

TEL 058-274-3681 / FAX 058-274-3853

担当営業	担当アドバイザー	プラン作成者

◆ 備考

★展示開始年月 2024年8月

--	--

No.*

御名前 岐阜-高山SR SK壁付9

様

現場番号	C2737871	プラン番号	7607E-2404-0046T	作成日	2024/8/30
------	----------	-------	------------------	-----	-----------

御見積明細 キッチン

NO	商品名	仕様	品番	数量	単価	金額
1	ステンレスワークトップ	Zシンク(小物置き)	TMIJ255 PARU-1	1	78,500	78,500
2	シンクキャビネット	足元スライド	F-RNVM120K-2(VVFVF	1	181,000	181,000
3	調理台キャビネット	足元スライド(3段引出し)	F-TFVZ060 -2(VVFVF	1	91,000	91,000
4	コンロ用キャビネット	足元スライド、ミキリ対応	F-KTVZ075JL2(VVFVF	1	94,500	94,500
5	水栓	エコタイプシングルレバー水栓	KM5011TTKEC	1	17,500	17,500
6	ガス加熱機器(ハイパ-ガラスコート)	両面焼き	TN72WV60CD	1		
	ガス加熱機器(本体)	シルバー	TN72WV60C P	1	115,500	115,500
	ガス加熱機器(トッププレート)	クリアパールダークグレー	TN72-60TP-CD	1	26,000	26,000
【ベースキャビネット小計】				8		604,000
7	ウォールキャビネット	耐震ラッチ付	W-M A090 -P(VVFVF-D	1	40,000	40,000
8	電動昇降吊戸棚	乾燥タイプ、シルバー	KEL-C075D36-N	1	176,000	176,000
9	吊戸用昇降棚	間口90cm用	TDUR-901	1	32,500	32,500
10	レンジフード(本体)	シロッコファン、シルバー	VRAT-902ADL(V)	1	76,000	76,000
	レンジフード用前面パネル	扉同色	VZP-90-655HN(VF)	1	9,000	9,000
11	エンドパネル	奥行65cmキャビネット用	EP-XN-82 (VVFVD	1	11,500	11,500
12	エンドパネル	ウォールキャビネット、電動昇降、VUSVDS用	EP-WM (VVFVD	1	8,500	8,500
13	前台輪カバー		P-DC120 -5(W)	1	4,000	4,000
14	前台輪カバー		P-DC073 -5(W)	1	3,500	3,500
15	前台輪カバー		P-DC060 -5(W)	1	3,500	3,500
16	ラ-クックグラン	サングリアレッド	PGDL-50R(T)	1	10,500	10,500
17	まな板	Zシンク用	マナイタ Z(O)	1	4,500	4,500
18	水切りプレート	Zシンク用	ミズキリプレートZT	1	4,500	4,500
19	どこでもラック(アルミタイプ)	レードル掛け	MGD-KH(V)	1	5,000	5,000
20	間仕切り名人	Tタイプ、間口45・60cm用	MGマジキリP TL 1	1	3,900	3,900
21	間仕切り名人	Tタイプ、かくせるラック併設用	MGマジキリP TC 1	4	3,900	15,600
22	かくせるホ-ローボックス	間口60cm用	ヒ-ラウラHS- 60N	1	6,000	6,000
23	かくせるホ-ローボックス	間口73cm用	ヒ-ラウラHS- 73N	1	7,000	7,000
24	施工部材		シリコン(クリア2)	2	1,000	2,000
キッチン合計				31		¥1,027,500

御名前 岐阜-高山SR SK壁付9 様

現場番号	C2737871	プラン番号	7607E-2404-0046T	作成日	2024/8/30
------	----------	-------	------------------	-----	-----------

御見積明細 キッチンパネル

NO	商品名	仕様	品番	数量	単価	金額
1	ホーローキッチンパネルHDタイプ	フロントパネル120、ルナダークグレー	PZFN-120 (IRQ)	1	16,800	16,800
2	ホーローキッチンパネルHDタイプ	サイドパネル、ルナダークグレー	PZS-90 (IRQ)	1	30,400	30,400
3	ホーローキッチンパネルHDタイプ	窓パネル185、ルナダークグレー	PZW -185 (IRQ)	2	14,700	29,400
4	KP用エッジセット	樹脂製、チャコールグレー	KPエッジセットJ (CG)-2	1	2,800	2,800
5	パネル施工キット	シリコン色(アンバー)	パネルセコウキットS(B)-1	1	5,700	5,700
キッチンパネル合計				6		¥85,100

商品総合計	37	¥1,112,600
-------	----	------------

※ 御見積明細の価格には消費税は含まれておりません。別途消費税が必要となります。

《参考》別途 商品組付費





キッチン商品組付費 ¥118,000 (税込 ¥129,800)

キッチンパネル商品組付費 ¥34,000 (税込 ¥37,400)

※ 商品組付費は現場の状況により変動する事があります。又、給水・給湯・ガス・ダクト・電気等の接続工事は含まれておりません。

()内の価格は税込価格<税率10%>を表示しています。

- 必ずご確認ください。
- ・天井高さ、吊戸棚・レンジフード取付高さをご確認ください。
 - ・《 》内寸法は参考寸法です。
- 表示記号について
- ・KP：キッチンパネル

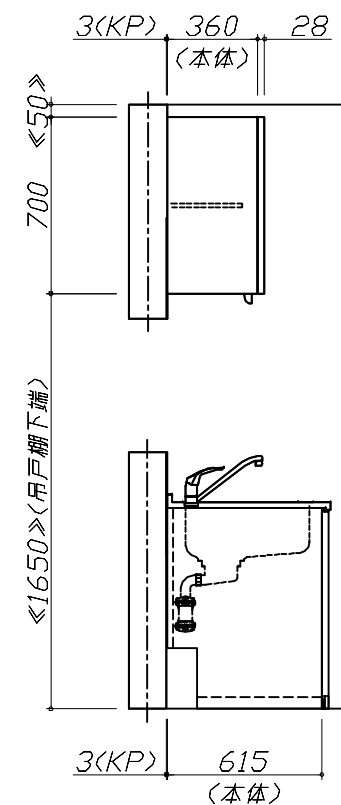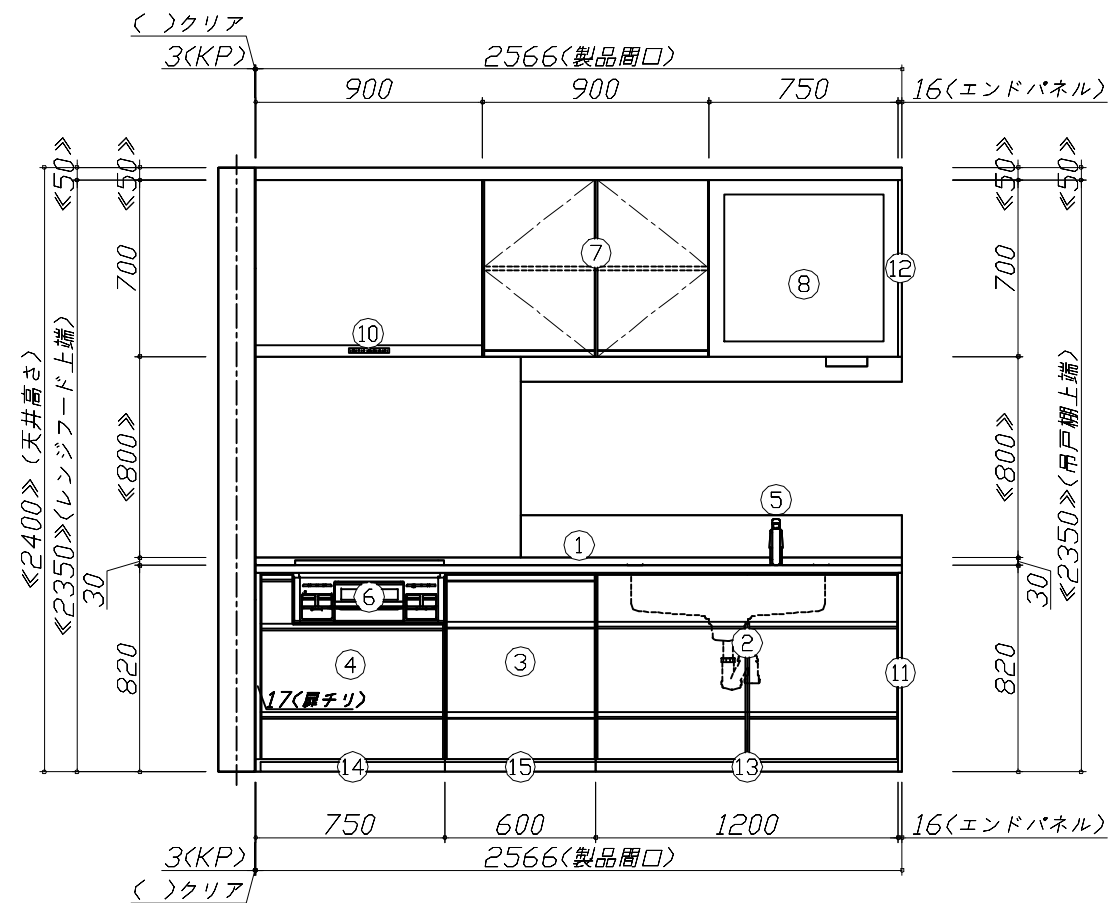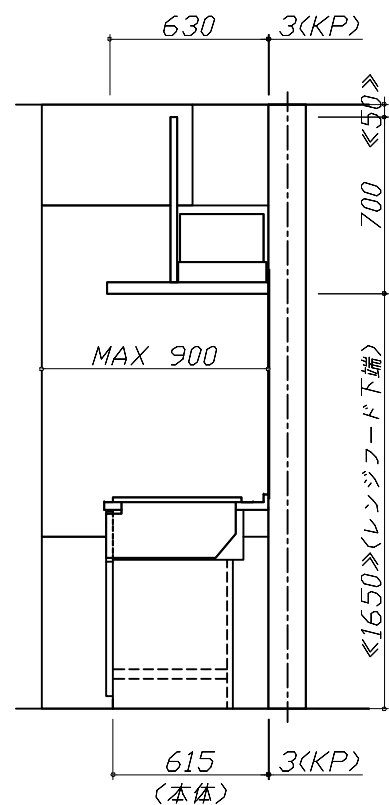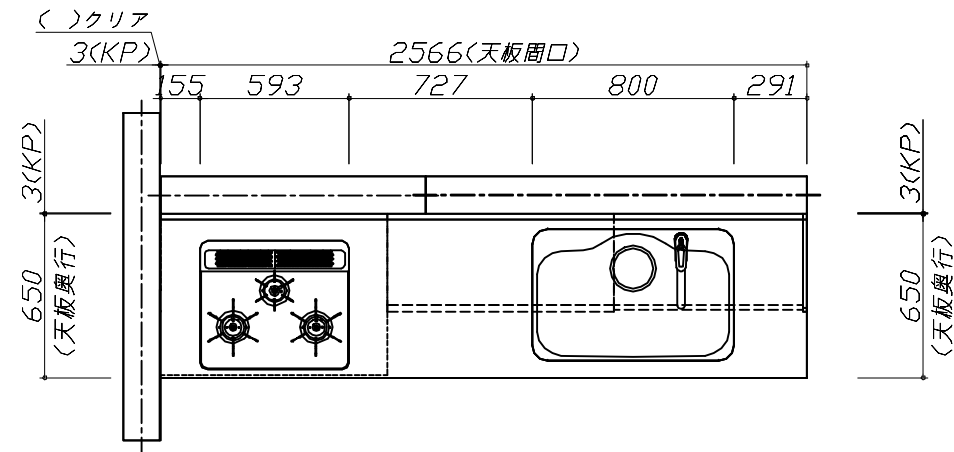

Takara standard
タカラスタンダード株式会社

現場名称： 岐阜-高山SR SK壁付9様邸

現場番号： C2737871

高山ショールーム

ホーローシステムキッチン Treasia トレーシア

プラン番号： 7607E-2404-0046T

担当営業：


姿図 1

作成日： 2024年8月30日

担当アドバイザー：

縮尺： 1 / 30

縮尺：A3サイズ等倍

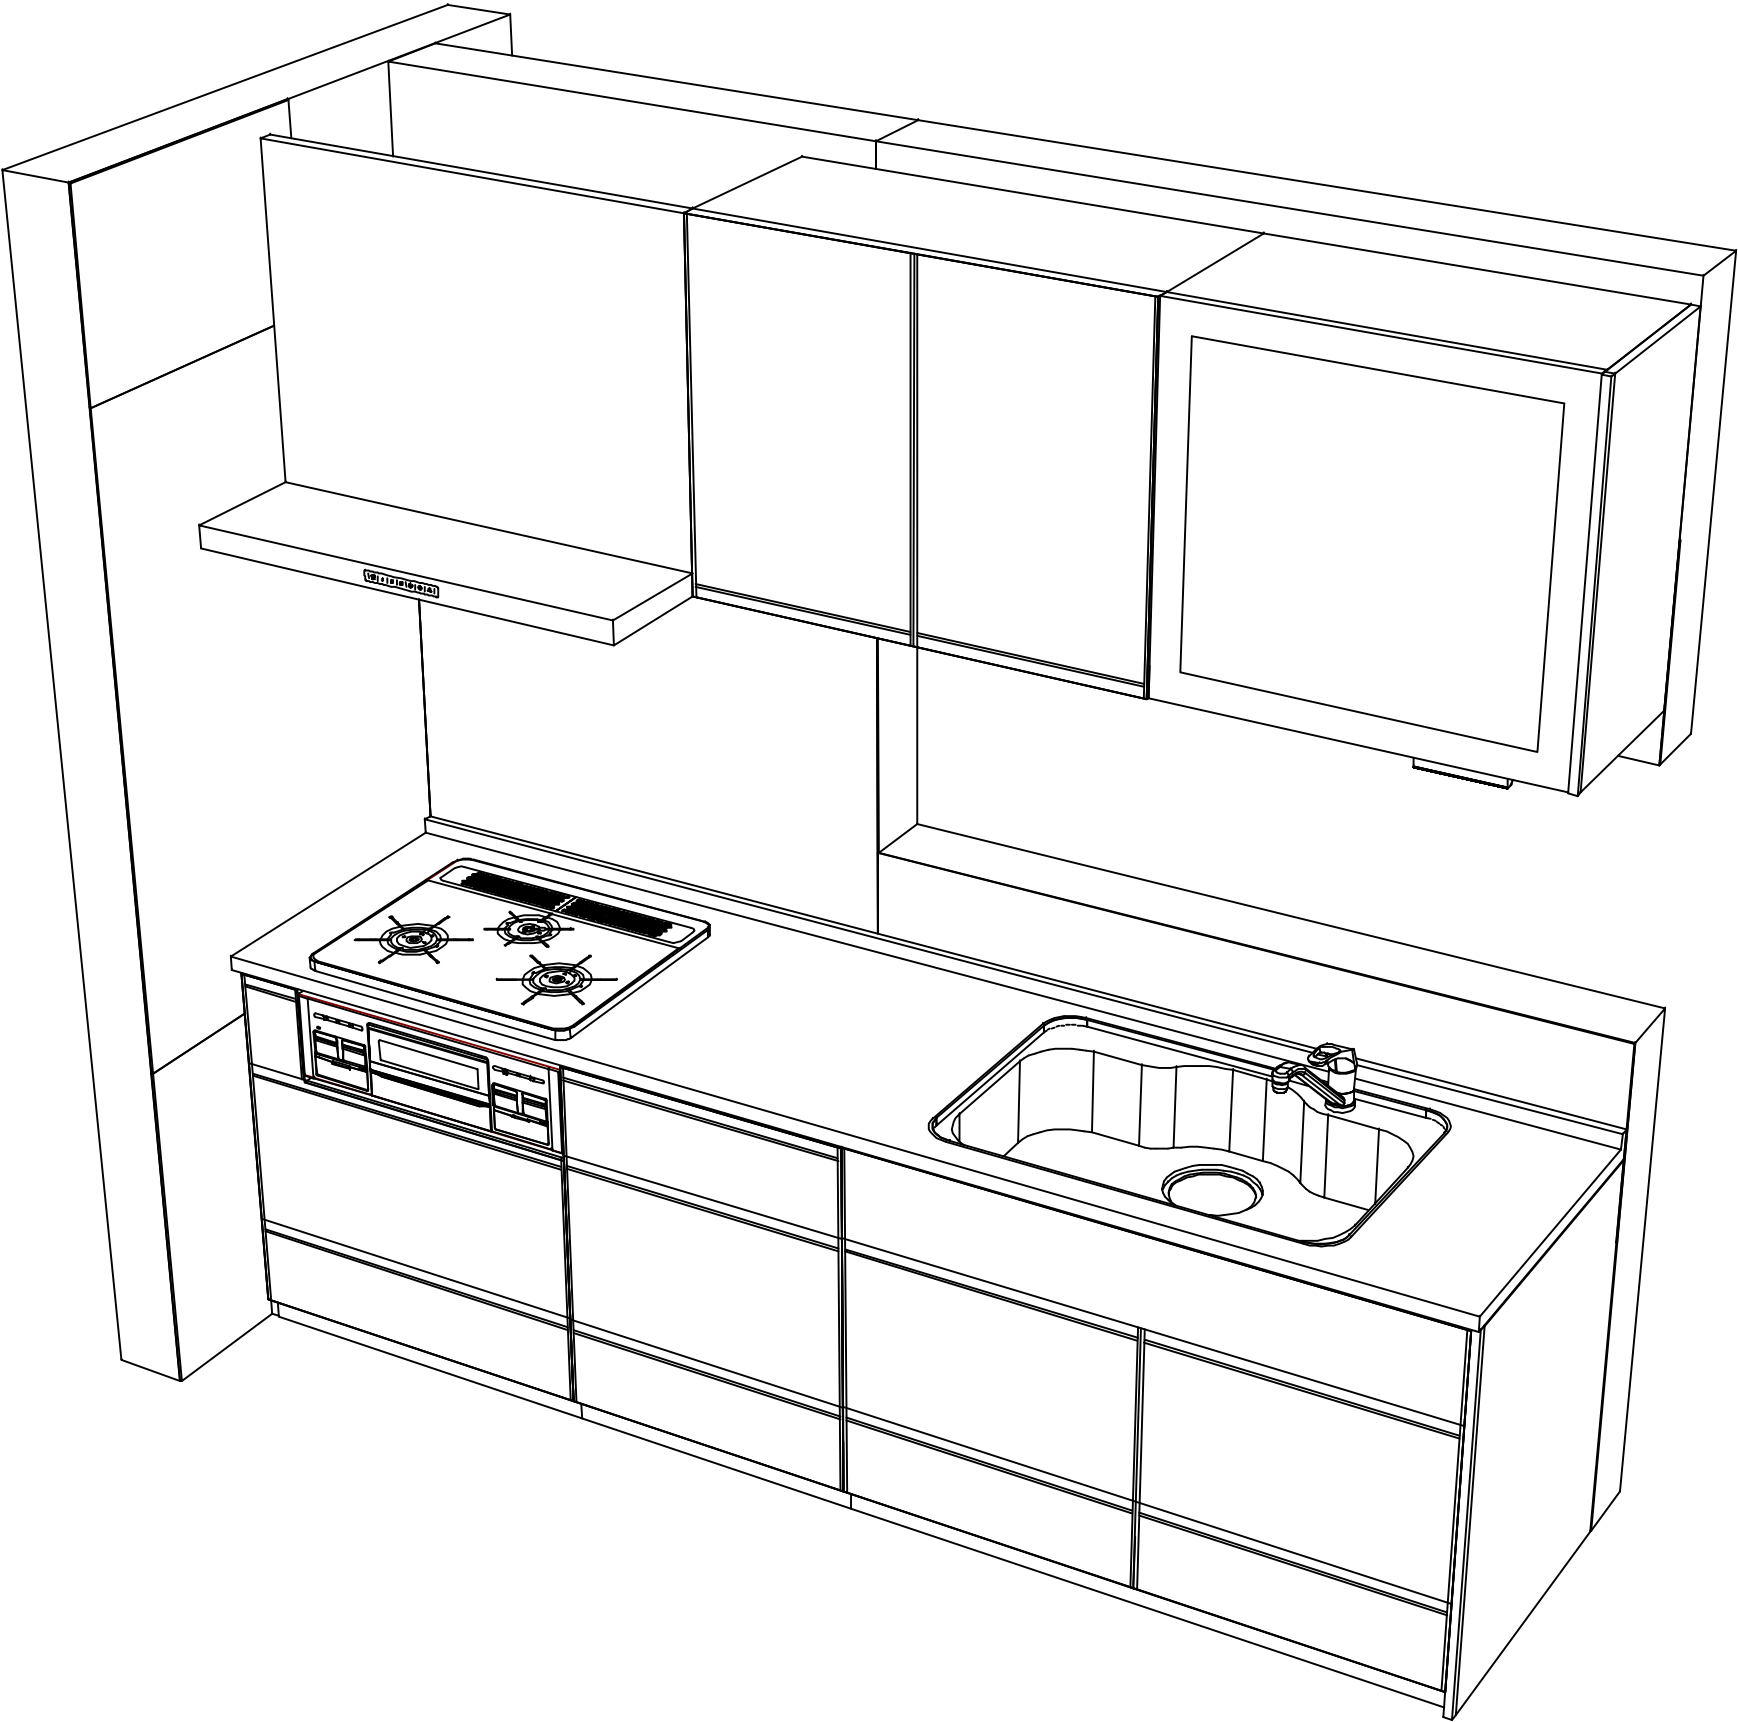

現場名称： 岐阜-高山SR SK壁付9様邸	ホーローシステムキッチン Treasia トレーシア	姿図 2	縮 尺： 1 / 30
現場番号： C2737871	プラン番号： 7607E-2404-0046T	作成日： 2024年8月30日	
高山ショールーム	担当営業 ：	担当アドバイザー：	