

ホーローシステムキッチン 御見積書

御名前 米子-鳥取SR SK1 様
業者 様
商品名 LEMURE レミュー

作成日 2025年7月7日
プラン番号 2905B-2507-0105T
現場番号 C3308211

タカラスタンダード株式会社
◆鳥取営業所
鳥取県鳥取市湖山町東3丁目3番
TEL 0857-50-1355 / FAX 0857-32-1250

◆鳥取ショールーム
TEL 0857-50-1224 / FAX 0857-32-1255

商品
御見積金額 ￥1,063,200 (税込 ￥1,169,520)

()内の価格は税込価格<税率10%>を表示しています。

《参考》別途 商品組付費 ￥92,000 (税込 ￥101,200)
《参考》別途 現場配送費 ￥0 (税込 ￥0)

※ 商品御見積金額には商品組付費は含まれておりません。
※ 商品組付費には搬入・商品組付等の費用を含んでいます。
※ 商品組付費は現場の状況により変動する事があります。
又、給水・給湯・ガス・ダクト・電気等の接続工事は含まれておりません。

◆ 御見積仕様

《周辺収納》

周辺扉カラー ビンテージアイアン・引手ブラック
周辺キャビネットカラー ブラック
キッチンパネル HDタイプ:ルナダークグレー
周辺引手タイプ レール引手タイプ
カウンター材質 クォーツストーン
カラー サンディヘイズ

◆ 御確認事項

☆御見積りの商品は受注生産品の為、納期は約一ヶ月十一週間程度いただきます。
☆商品の仕様・価格等につきましては予告なく変更する事があります。
☆組立工事費には給水・給湯・ガス・ダクト・電気等接続工事は含まれておりません。
☆ご発注後のキャンセル・変更は応じかねますので、ご確認宜しくお願い申し上げます。
☆この御見積書の有効期間は30日間です。

担当営業	担当アドバイザー	プラン作成者
鳥取SR	鳥取SR	鳥取SR

◆ 備考

※施工費はキッチン本体と同時施工の場合の金額です※

--	--

No.*

御名前 米子-鳥取SR SK1

様

現場番号	C3308211	プラン番号	2905B-2507-0105T	作成日	2025/7/7
------	----------	-------	------------------	-----	----------

御見積明細 周辺収納

NO	商品名	仕様	品番	数量	単価	金額
1	調理台キャビネット	スタイリッシュタイプ、ハイカウンター、開き扉(2段内引出)	F-HLTL090 -5(LJGKNQ	1	155,000	155,000
2	調理台キャビネット	スタイリッシュタイプ、ハイカウンター、開き扉(ゴミ箱スペース付)	F-HMTL075 -5(LJGKNQ	1	126,000	126,000
3	ウォールキャビネット	ダウンライト、耐震ラッチ付	W-MD L090 -P(LJGKNQ	1	89,500	89,500
	ダウンライト	ブラック、昼白色	ダウンライト(877NBK)1トウ-5000K	1	18,500	18,500
4	ウォールキャビネット	ダウンライト、耐震ラッチ付	W-MD L075 -P(LJGKNQ	1	85,000	85,000
	ダウンライト	ブラック、昼白色	ダウンライト(877NBK)1トウ-5000K	1	18,500	18,500
5	トールユニット上台	奥行45cm、開き扉タイプ、耐震ラッチ付	O-UF L090 -P(LJGKNQ	1	123,000	123,000
6	トールユニット下台	奥行45cm、開き扉(4段内引出)タイプ	O-DKTL090 -5(LJGKNQ	1	195,000	195,000
7	カウンターユニット用カウンター	奥行45cm、クォーツストーン、サンディヘイス	C-サP165Nウ (I)-2	1	106,500	106,500
8	エンドパネル	周辺用ミドル吊戸用(H700)	EP-WMN (LJGKN	1	15,500	15,500
9	エンドパネル	吊戸・トール間用H560	EP-OA-IM (LJGKN	1	13,500	13,500
10	エンドパネル	スタイリッシュタイプ用	EP-OUF (LJGKN	1	24,500	24,500
11	エンドパネル	奥行45cmハイカウンター用	EP-NIG-85 (LJGKN	2	23,000	46,000
12	天井幕板	チャコールグレー	P-TM440 (D)	1	8,000	8,000
13	施工部材		シリコン(アンバー)	1	1,000	1,000
周辺収納合計				16		¥1,025,500

御見積明細 キッチンパネル

NO	商品名	仕様	品番	数量	単価	金額
1	ホーローキッチンパネルHDタイプ	フロントパネル90、ルナダークグレー	PZFN- 90 (IRQ)	2	14,600	29,200
2	パネル施工キット	シリコン色(アンバー)	パネルセコウキットS(B)-1	1	5,700	5,700
3	KP用エッジセット	樹脂製、チャコールグレー	KPエッジセットJ (CG)-2	1	2,800	2,800
キッチンパネル合計				4		¥37,700

商品総合計	20	¥1,063,200
-------	----	------------

※ 御見積明細の価格には消費税は含まれておりません。別途消費税が必要となります。

御名前 米子-鳥取SR SK1 様

現場番号	C3308211	プラン番号	2905B-2507-0105T	作成日	2025/7/7
------	----------	-------	------------------	-----	----------

《参考》別途 商品組付費

周辺収納商品組付費 ￥55,000 (税込 ￥60,500)

キッチンパネル商品組付費 ￥37,000 (税込 ￥40,700)





《参考》別途 現場配送費

￥0 (税込 ￥0)

※ 商品組付費は現場の状況により変動する事があります。 又、給水・給湯・ガス・ダクト・電気等の接続工事は含まれておりません。

()内の価格は税込価格＜税率10%＞を表示しています。

■必ずご確認ください。
・天井高さ、吊戸棚・レンジフード取付高さをご確認ください。
・《 》内寸法は参考寸法です。
■表示記号について
・KP：キッチンパネル

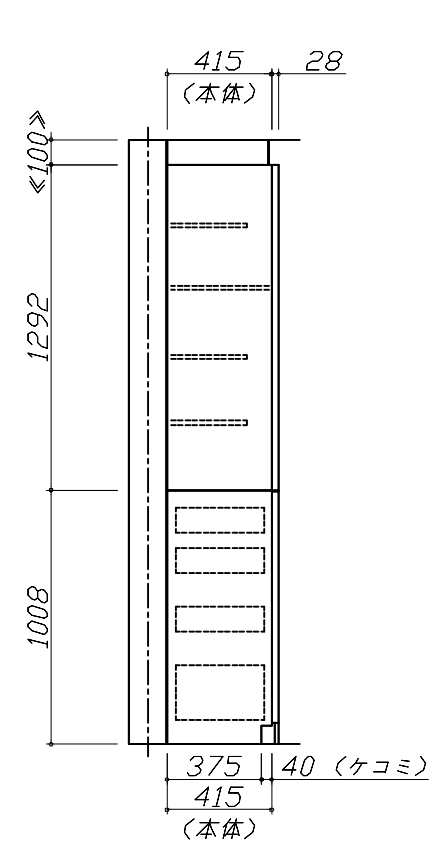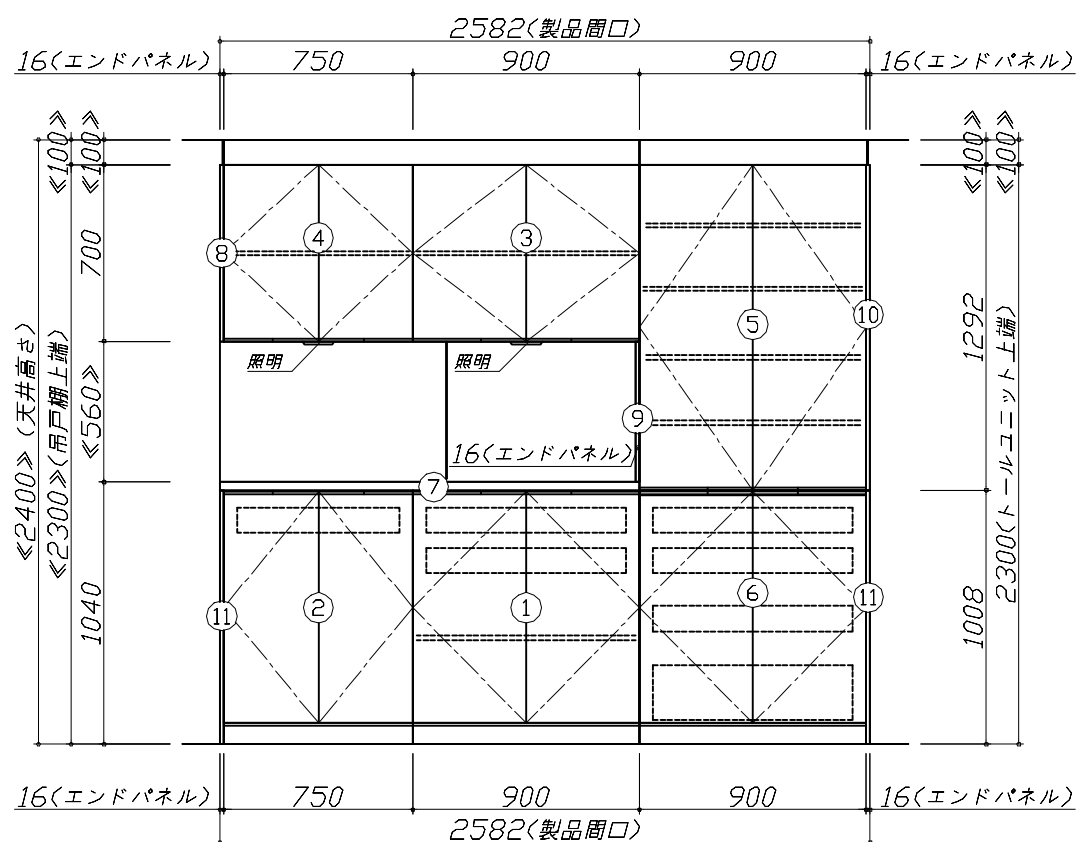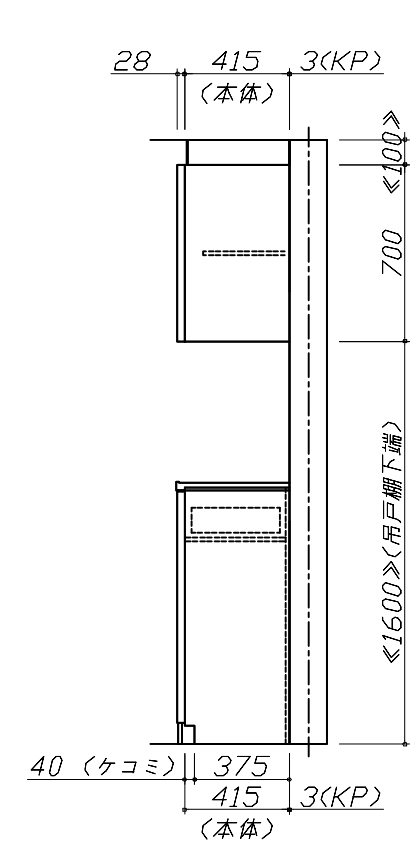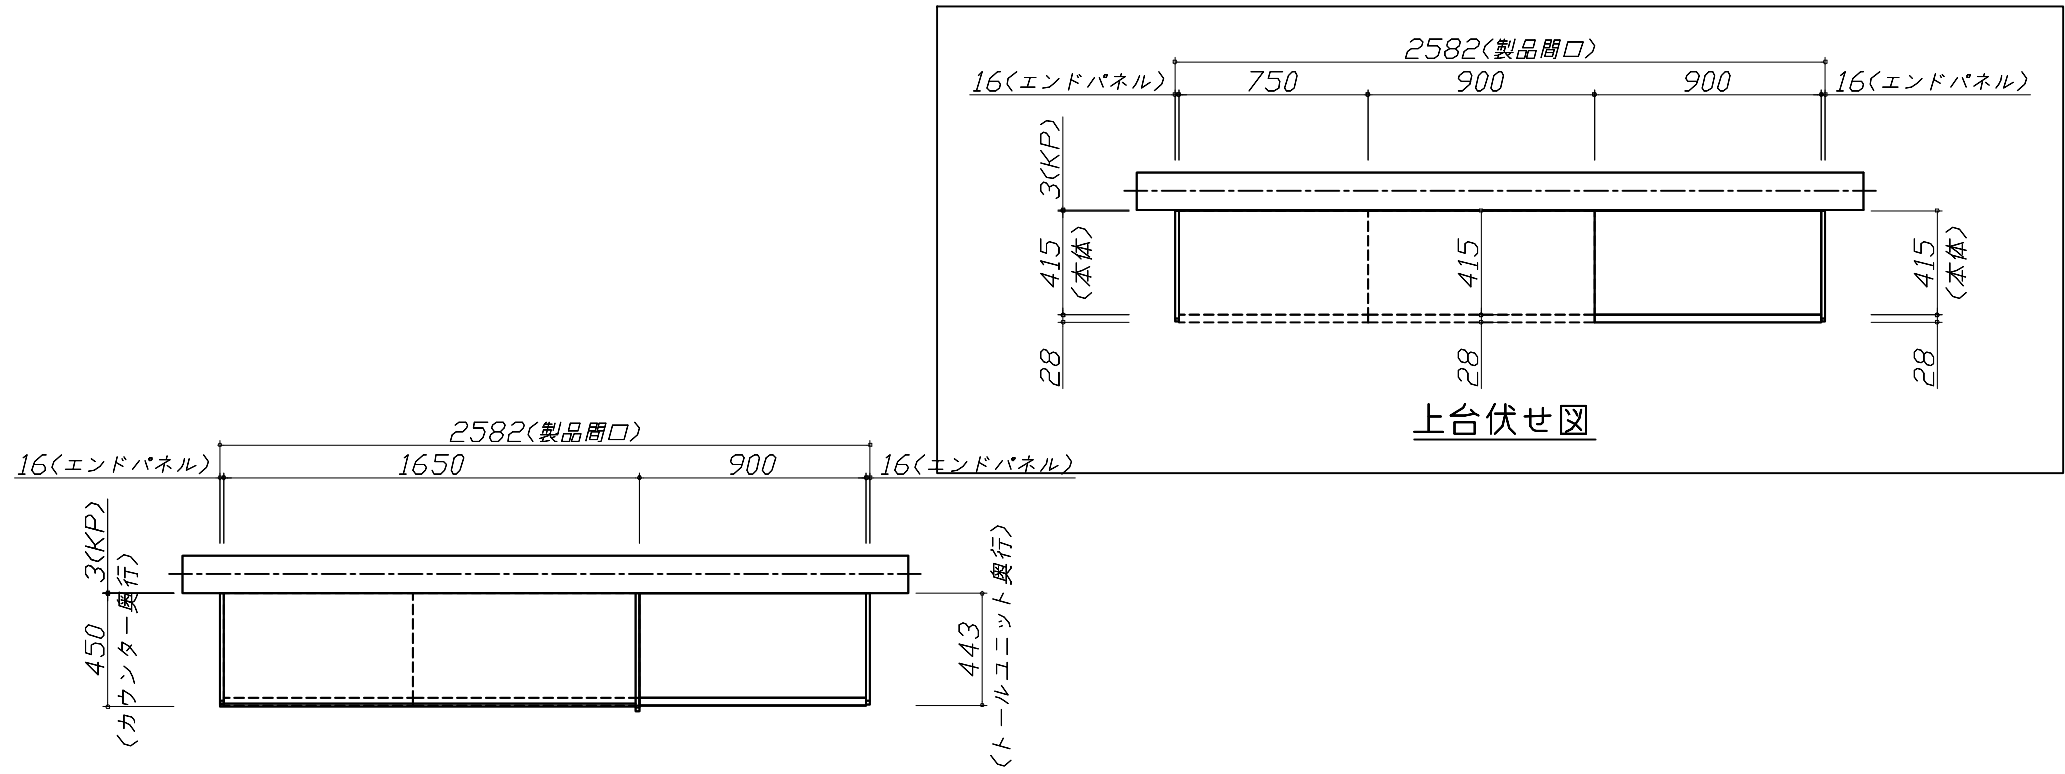

Takara standard タカラスタンダード株式会社	現場名称： 米子-鳥取SR SK1様邸	ホーローシステムキッチン LEMURE レミュー	姿図 1	縮 尺： 1 / 30
	現場番号： C3308211	プラン番号： 2905B-2507-0105T	作成日： 2025年7月7日	
	鳥取営業所	担当営業： 鳥取SR	担当アドバイザー： 鳥取SR	

縮尺：A3サイズ等倍

