

# ホーローシステムキッチン 御見積書

御名前 北陸-富山SR SK7 様

業者 様

商品名 Treasia トレーシア

作成日 2025年1月31日  
プラン番号 1603B-2501-0502T  
現場番号 C3319687

タカラスタANDARD株式会社  
◆富山営業所  
富山県富山市根塚町1丁目5番地4  
TEL 076-492-2291 / FAX 076-492-2348

◆富山ショールーム  
TEL 076-492-4456 / FAX 076-492-2333

商品  
御見積金額 **¥1,241,100 (税込 ¥1,365,210)**

( )内の価格は税込価格<税率10%>を表示しています。

《参考》別途 商品組付費 **¥156,000 (税込 ¥171,600)**

- ※ 商品御見積金額には商品組付費は含まれておりません。
- ※ 商品組付費には配送・搬入・商品組付等の費用を含んでいます。
- ※ 商品組付費は現場の状況により変動する事があります。  
又、給水・給湯・ガス・ダクト・電気等の接続工事は含まれておりません。

◆ 御見積仕様 ★ 御見積のカラー表示は参考です。最終発注時には必ず御確認下さい。

《キッチン》

奥行	奥行65cm
キッチン本体サイズ	I型255cm
天板高さ	85cm
扉カラー	チェスナットミディアム・シルバー
キッチンパネル	HDタイプ:チェホストーンライト
引手タイプ	ハンドル引手タイプ
ワークトップ材質	アクリル人造大理石
カラー	ソリッドホワイト
水栓	ハンドシャワー水栓
食器洗い乾燥機	シンク下設置間口60cmタイプ
加熱機器	60cmハイパーガラスコートトップガスコンロ
レンジ機器	なし
ガス種	未定
周波数	60Hz

◆ 御確認事項

担当営業	担当アドバイザー	プラン作成者
富山SR	展示	山分

◆ 備考

御名前 北陸-富山SR SK7

様

現場番号	C3319687	プラン番号	1603B-2501-0502T	作成日	2025/1/31
------	----------	-------	------------------	-----	-----------

## 御見積明細 キッチン

★ 御見積のカラー表示は参考です。最終発注時には必ず御確認下さい。

NO	商品名	仕様	品番	数量	単価	金額
1	人造大理石ワークトップ	ユーティリティシンクE	AOIS255 TALW	1	158,500	158,500
2	シンクキャビネット	スライド・シンク下食洗	F-RSXR120KR5(VIUVG	1	99,500	99,500
3	食器洗い乾燥機	引出し式(シルバー色)	NP-60MS8WTA	1	187,000	187,000
4	食器洗い乾燥機用前面パネル	扉同色	P-DWM60VL5(IUV)-1	1	16,500	16,500
5	調理台キャビネット	足元スライド(3段引出し)	F-TFVZ060 -5(VIUVG	1	91,000	91,000
6	コンロ用キャビネット	足元スライド、ミキリ対応	F-KTVZ075JR5(VIUVG	1	94,500	94,500
7	水栓	エコタイプハンドシャワー水栓	KM5021TTKE	1	36,500	36,500
8	ガス加熱機器(ハイパ-ガラスコート)	両面焼き	TN72WV60CV	1		
	ガス加熱機器(本体)	シルバー	TN72WV60C	1	115,500	115,500
	ガス加熱機器(トッププレート)	クリアパールグレー	TN72-60TP-CV	1	26,000	26,000
【ベースキャビネット小計】				10		825,000
9	ウォールキャビネット	大型不燃吊戸、耐震ラッチ付	W-M A165FRP(VIUVF-D	1	66,500	66,500
10	アイラック	シルバー	SDL-75	1	29,500	29,500
	アイラック用前面パネル	扉色対応用	P-SDL75(IU )	1	7,000	7,000
11	アイラック	水切タイプ(LED仕様)、シルバー	SDLM-90(P)	1	46,100	46,100
	アイラック用前面パネル	扉色対応用	P-SDLM90(IU )	1	7,500	7,500
12	アイラック用アルミカバー	レンジフード横用、シルバー	SDLカバーR	1	2,000	2,000
13	レンジフード(本体)	シロッコファン、シルバー、加熱機器連動	VRAT-902ARCL(V)	1	83,000	83,000
	レンジフード用前面パネル	扉同色	VZP-90-655HN(IU )	1	9,000	9,000
14	リモコン		RHリモコン-2	1	2,000	2,000
15	エンドパネル	奥行65cmキャビネット用	EP-XN-85 (VIUVD	1	11,500	11,500
16	エンドパネル	ウォールキャビネット、電動昇降、VUSVDS用	EP-WM (VIUVD	1	8,500	8,500
17	ラックグラン	トリュブブラウン	PGDL-50BM(T)	1	10,500	10,500
18	クッキングシート	ラックグラン用	PLCS-2A(T)	1	1,100	1,100
19	水切りプレート	ユーティリティシンクE用	ミドル ミスキリプレートUSE	1	6,000	6,000
20	まな板	ユーティリティシンクE用	マナイタUSE-1	1	7,000	7,000
21	洗剤置き	ユーティリティシンクE用	センサーイオキUSE	1	4,500	4,500
22	どこでもラック(スクエアタイプ)	小物置きS+フック、チャコールグレー	MGSK コモノフックス (CG	1	2,500	2,500
23	どこでもラック(スクエアタイプ)	タオルハンガーS、チャコールグレー	MGSK タオルハンガー-S (CG	1	1,100	1,100
	どこでもラック(スクエアタイプ)	アタッチメント(小物トレイ)	MGAK コモノトレイ15S (W	1	400	400
24	間仕切り名人	Hタイプ、間口45・60cm用	MGマジキリJ HL 1	1	3,400	3,400

御名前 北陸-富山SR SK7

様

現場番号	C3319687	プラン番号	1603B-2501-0502T	作成日	2025/1/31
------	----------	-------	------------------	-----	-----------

## 御見積明細 キッチン

★ 御見積のカラー表示は参考です。最終発注時には必ず御確認下さい。

NO	商品名	仕様	品番	数量	単価	金額
25	間仕切り名人	Hタイプ、間口45・60cm用	MGマジキリJ HC 1(N)	1	3,400	3,400
26	間仕切り名人	Tタイプ、間口45・60cm用	MGマジキリP TL 1	2	3,900	7,800
27	スライドサブケース	調理キャビネット用	スライドサブケース	1	2,000	2,000
28	給水配管延長部材		キュウスイハイカンエンチョウセットNP	1	6,000	6,000
29	施工部材		シリコン(クリア2)	1	1,000	1,000
30	施工部材		シリコン(ホワイト2)	1	1,000	1,000
キッチン合計				37		¥1,155,300

## 御見積明細 キッチンパネル

NO	商品名	仕様	品番	数量	単価	金額
1	ホーローキッチンパネルHDタイプ	サイドパネル、チェッポストーンライト	PZS-90 (QPG)	1	30,400	30,400
2	KP用エッジセット	樹脂製、グレー	KPEッジセットJ (PG)-2	1	2,800	2,800
3	パネル施工キット	シリコン色(グレー)	パネルセコウキットS(G)-1	1	5,700	5,700
4	ホーローキッチンパネルHDタイプ	フロントパネル135、チェッポストーンライト	PZFN-135 (QPG)	1	17,500	17,500
5	ホーローキッチンパネルHDタイプ	窓パネル185、チェッポストーンライト	PZW -185 (QPG)	2	14,700	29,400
キッチンパネル合計				6		¥85,800

商品総合計	43	¥1,241,100
-------	----	------------

※ 御見積明細の価格には消費税は含まれておりません。別途消費税が必要となります。





## 《参考》別途 商品組付費

キッチン商品組付費 ¥121,000 (税込 ¥133,100)  
 キッチンパネル商品組付費 ¥35,000 (税込 ¥38,500)

※ 商品組付費は現場の状況により変動する事があります。又、給水・給湯・ガス・ダクト・電気等の接続工事は含まれておりません。

( )内の価格は税込価格&lt;税率10%&gt;を表示しています。

■必ずご確認ください。  
 ・天井高さ、吊戸棚・レンジフード取付高さをご確認ください。  
 ・《 》内寸法は参考寸法です。  
 ■表示記号について  
 ・KP：キッチンパネル

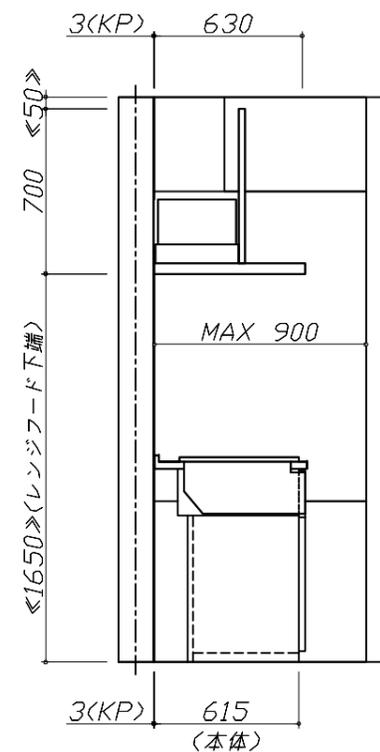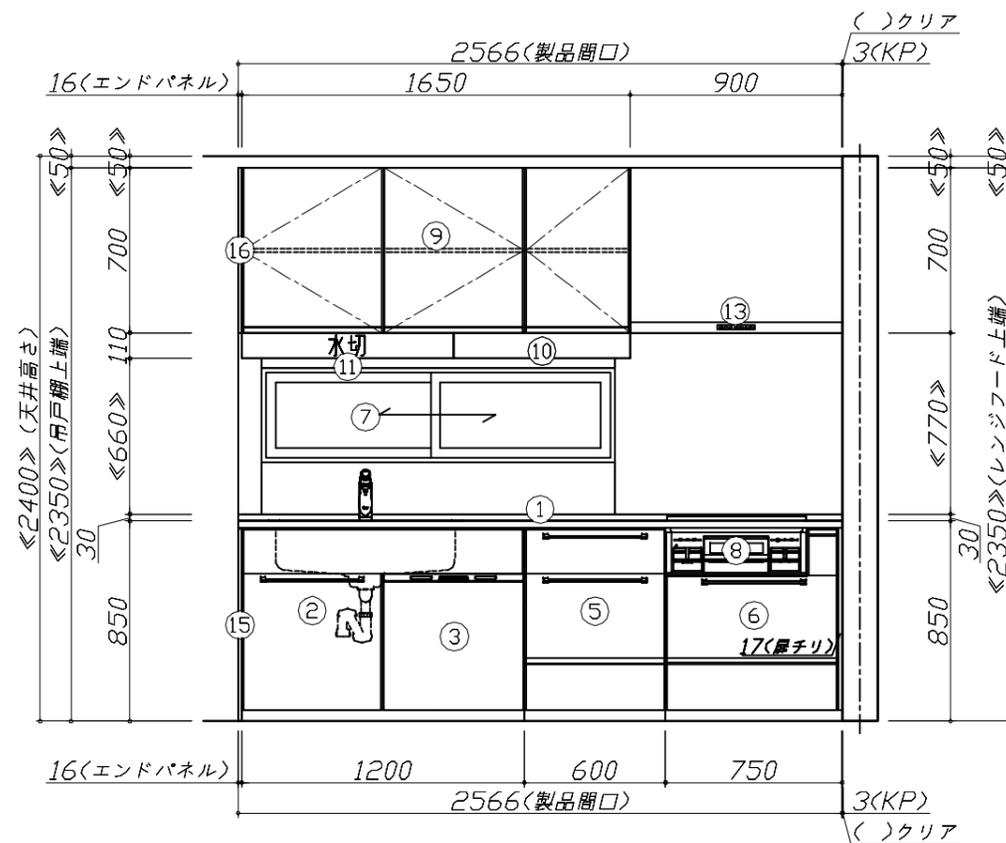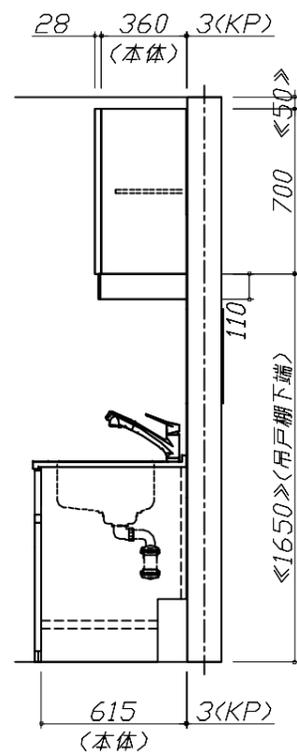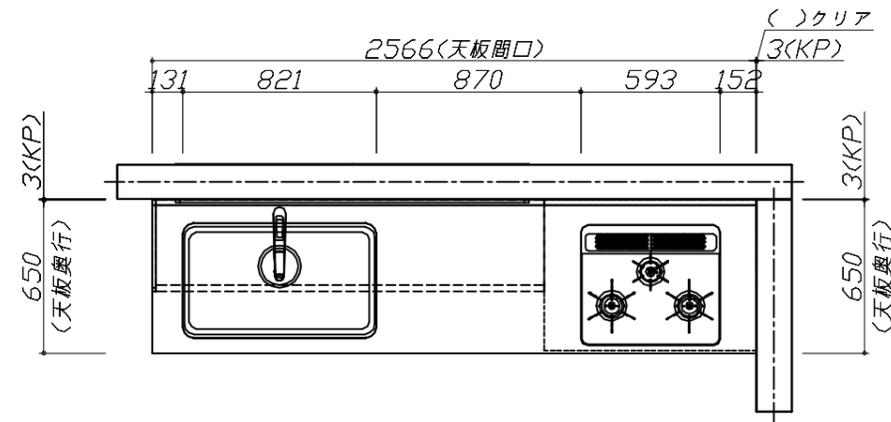


Takara standard  
 タカラスタンダード株式会社

現場名称：北陸-富山SR SK7様邸  
 現場番号：C3319687  
 富山営業所

ホーローシステムキッチン Treasia トレーシア  
 プラン番号：1603B-2501-0502T  
 担当営業：富山SR

姿図 1  
 縮尺：1 / 30  
 作成日：2025年1月31日  
 担当アドバイザー：展示

縮尺：A3サイズ等倍

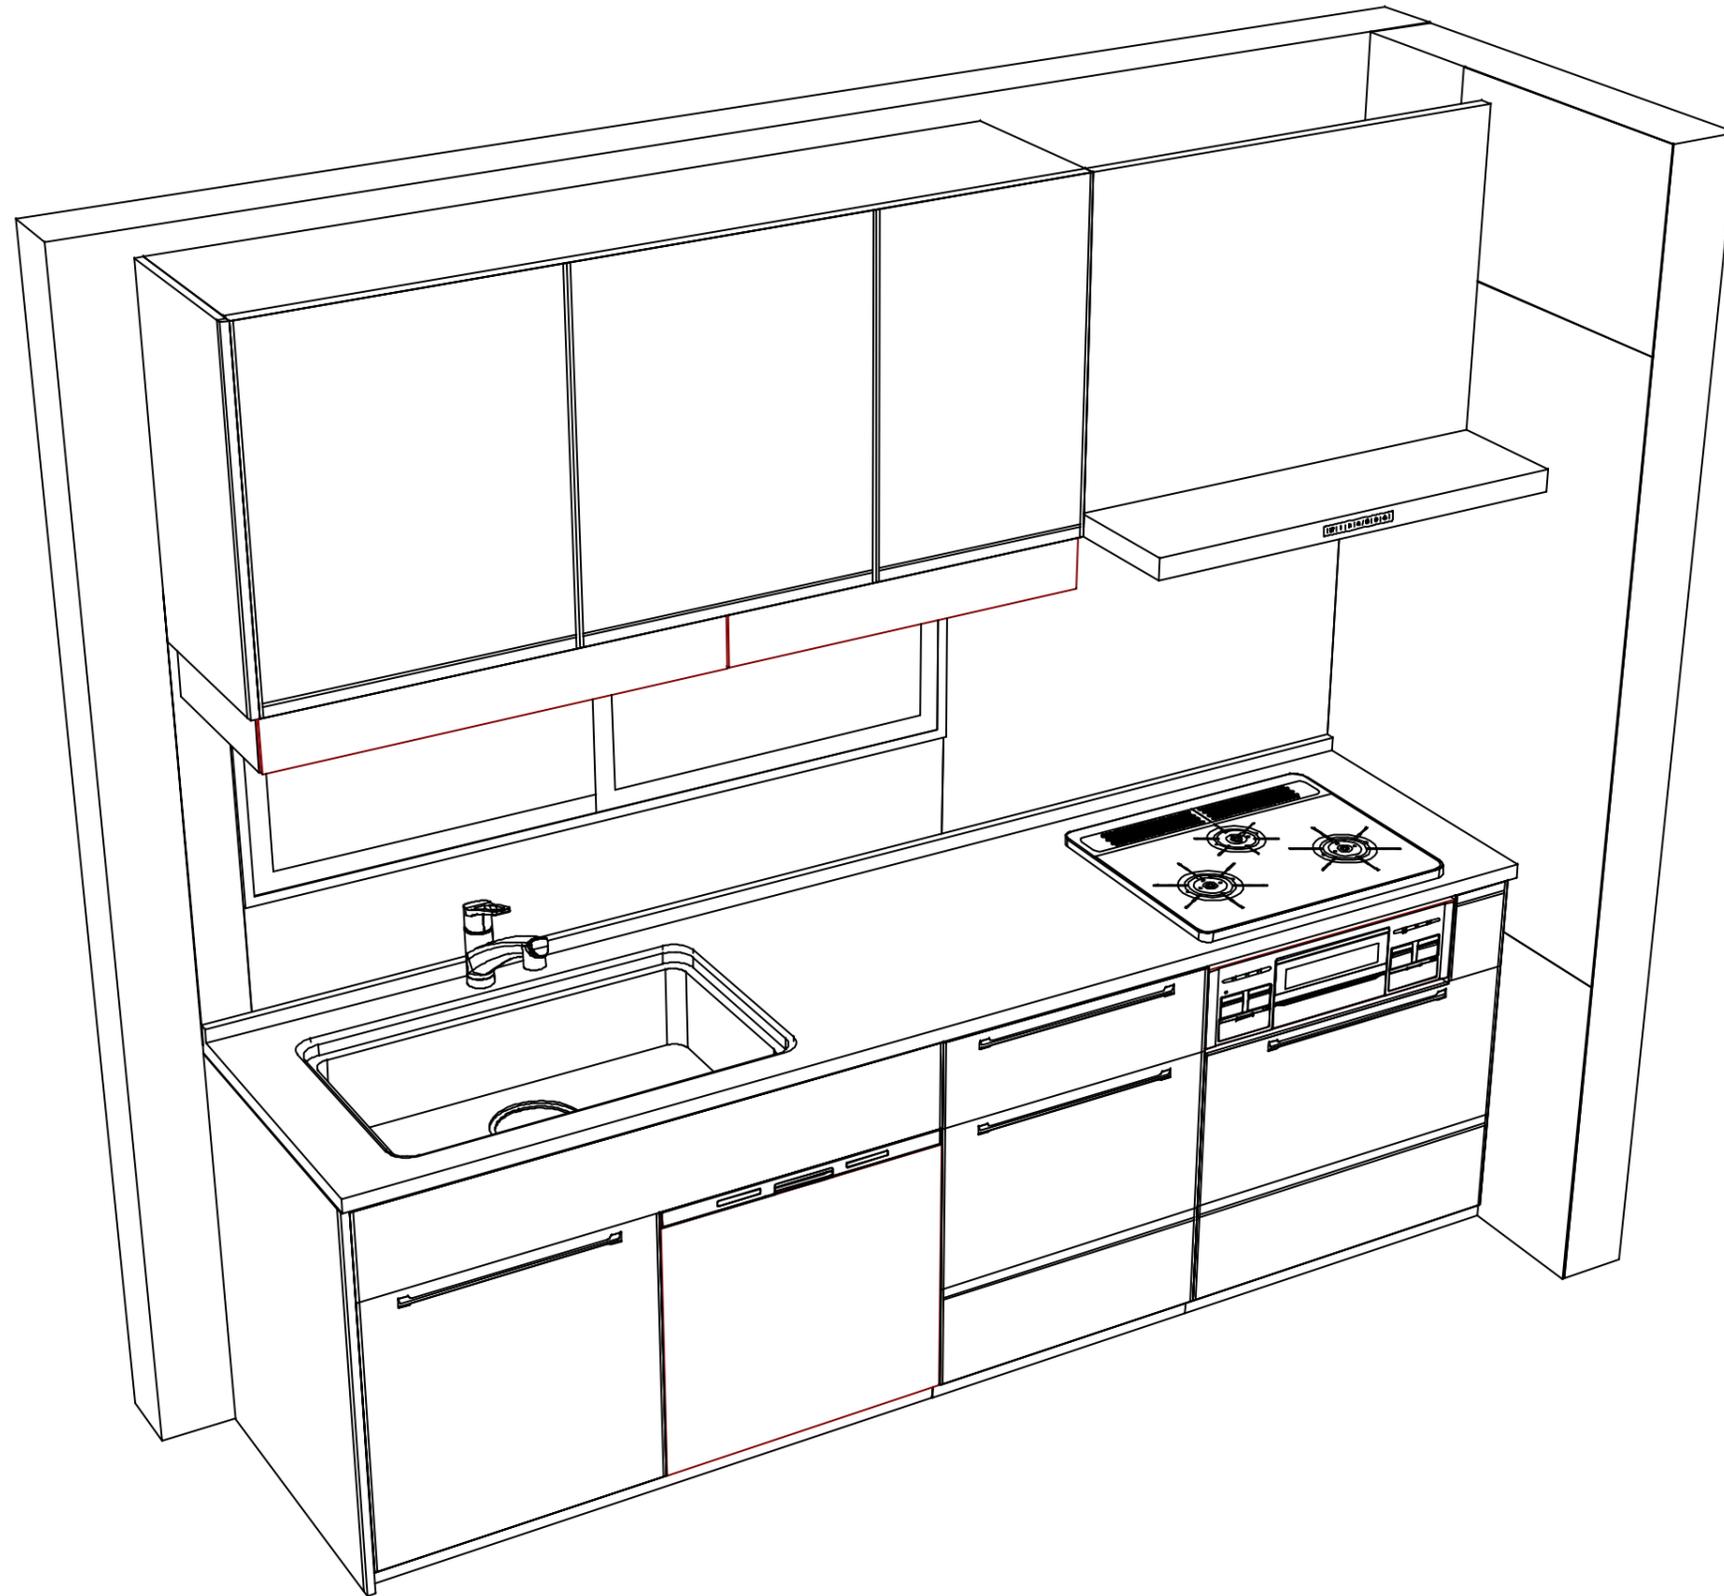

**Takara standard**  
タカラスタンダード株式会社

現場名称： 北陸-富山SR SK7様邸

現場番号： C3319687

富山営業所

ホーローシステムキッチン Treasia トレーシア

プラン番号： 1603B-2501-0502T

担当営業： 富山SR

姿図 2

作成日： 2025年1月31日

担当アドバイザー： 展示

縮尺： 1 / 30

縮尺： A3サイズ等倍