

ぴったりサイズ木製システムキッチン 御見積書

御名前 北陸-富山SR SK12 様

業者 様

商品名 Refit リフィット

作成日 2024年8月8日
プラン番号 1603B-2406-0646T
現場番号 C3357118

タカラスタANDARD株式会社
◆富山営業所
富山県富山市根塚町1丁目5番地4
TEL 076-492-2291 / FAX 076-492-2348

◆富山ショールーム
TEL 076-492-4456 / FAX 076-492-2333

商品
御見積金額 ¥187,900 (税込 ¥206,690)

()内の価格は税込価格<税率10%>を表示しています。

《参考》別途 商品組付費 ¥72,000 (税込 ¥79,200)

- ※ 商品御見積金額には商品組付費は含まれておりません。
 - ※ 商品組付費には配送・搬入・商品組付等の費用を含んでいます。
 - ※ 商品組付費は現場の状況により変動する事があります。
- 又、給水・給湯・ガス・ダクト・電気等の接続工事は含まれておりません。

◆ 御見積仕様 ★ 御見積のカラー表示は参考です。最終発注時には必ず御確認下さい。

《周辺収納》

周辺扉カラー ヒッコリーナチュラル
周辺引手 ハンドル引手(ブラック)
キッチンパネル なし
カウンター材質 メラミン
カラー ヒッコリーナチュラル

担当営業	担当アドバイザー	プラン作成者
		神田

◆ 備考

◆ 御確認事項

御名前北陸-富山SR SK12様

現場番号	C3357118	プラン番号	1603B-2406-0646T	作成日	2024/8/8
------	----------	-------	------------------	-----	----------

御見積明細 周辺収納

NO	商品名	仕様	品番	数量	単価	金額
1	ウォールキャビネット	扉手掛	W-S A090 - GAPJ-Y-D	2	20,100	40,200
2	カウンターユニット用カウンター	奥行45cm、メラミン、ヒコリーナチュラル	C-JP180Nサ (P)-1	1	37,000	37,000
3	カウンターキャビネット	奥行45cm、オープン、ソフトクローズ	F-TA L090E-5EAPJ-D	1	31,500	31,500
4	カウンターキャビネット	奥行45cm、スライド3段、ソフトクローズ	F-TFSL090IR5EAPJ-D	1	54,000	54,000
5	エンドパネル	ウォールキャビネット・電動昇降吊戸棚用	EP-WB (APJ-)	1	10,000	10,000
6	エンドパネル	奥行45cmキャビネット用(メラミンカウンター)	EP-NLN-85 (APJ-)	1	13,000	13,000
7	木口テープ		コグチテープ33X2200(TW)	1	1,200	1,200
8	施工部材		シリコン(アイボリー)	1	1,000	1,000
周辺収納合計				9		¥187,900

商品総合計	9	¥187,900
-------	---	----------

※ 御見積明細の価格には消費税は含まれておりません。別途消費税が必要となります。

《参考》別途 商品組付費
周辺収納商品組付費
¥72,000 (税込 ¥79,200)
※ 商品組付費は現場の状況により変動する事があります。又、給水・給湯・ガス・ダクト・電気等の接続工事は含まれておりません。


()内の価格は税込価格<税率10%>を表示しています。

■必ずご確認ください。


- ・天井高さ、吊戸棚・レンジフード取付高さをご確認ください。
- ・《 》内寸法は参考寸法です。

■表示記号について

- ・KP：キッチンパネル

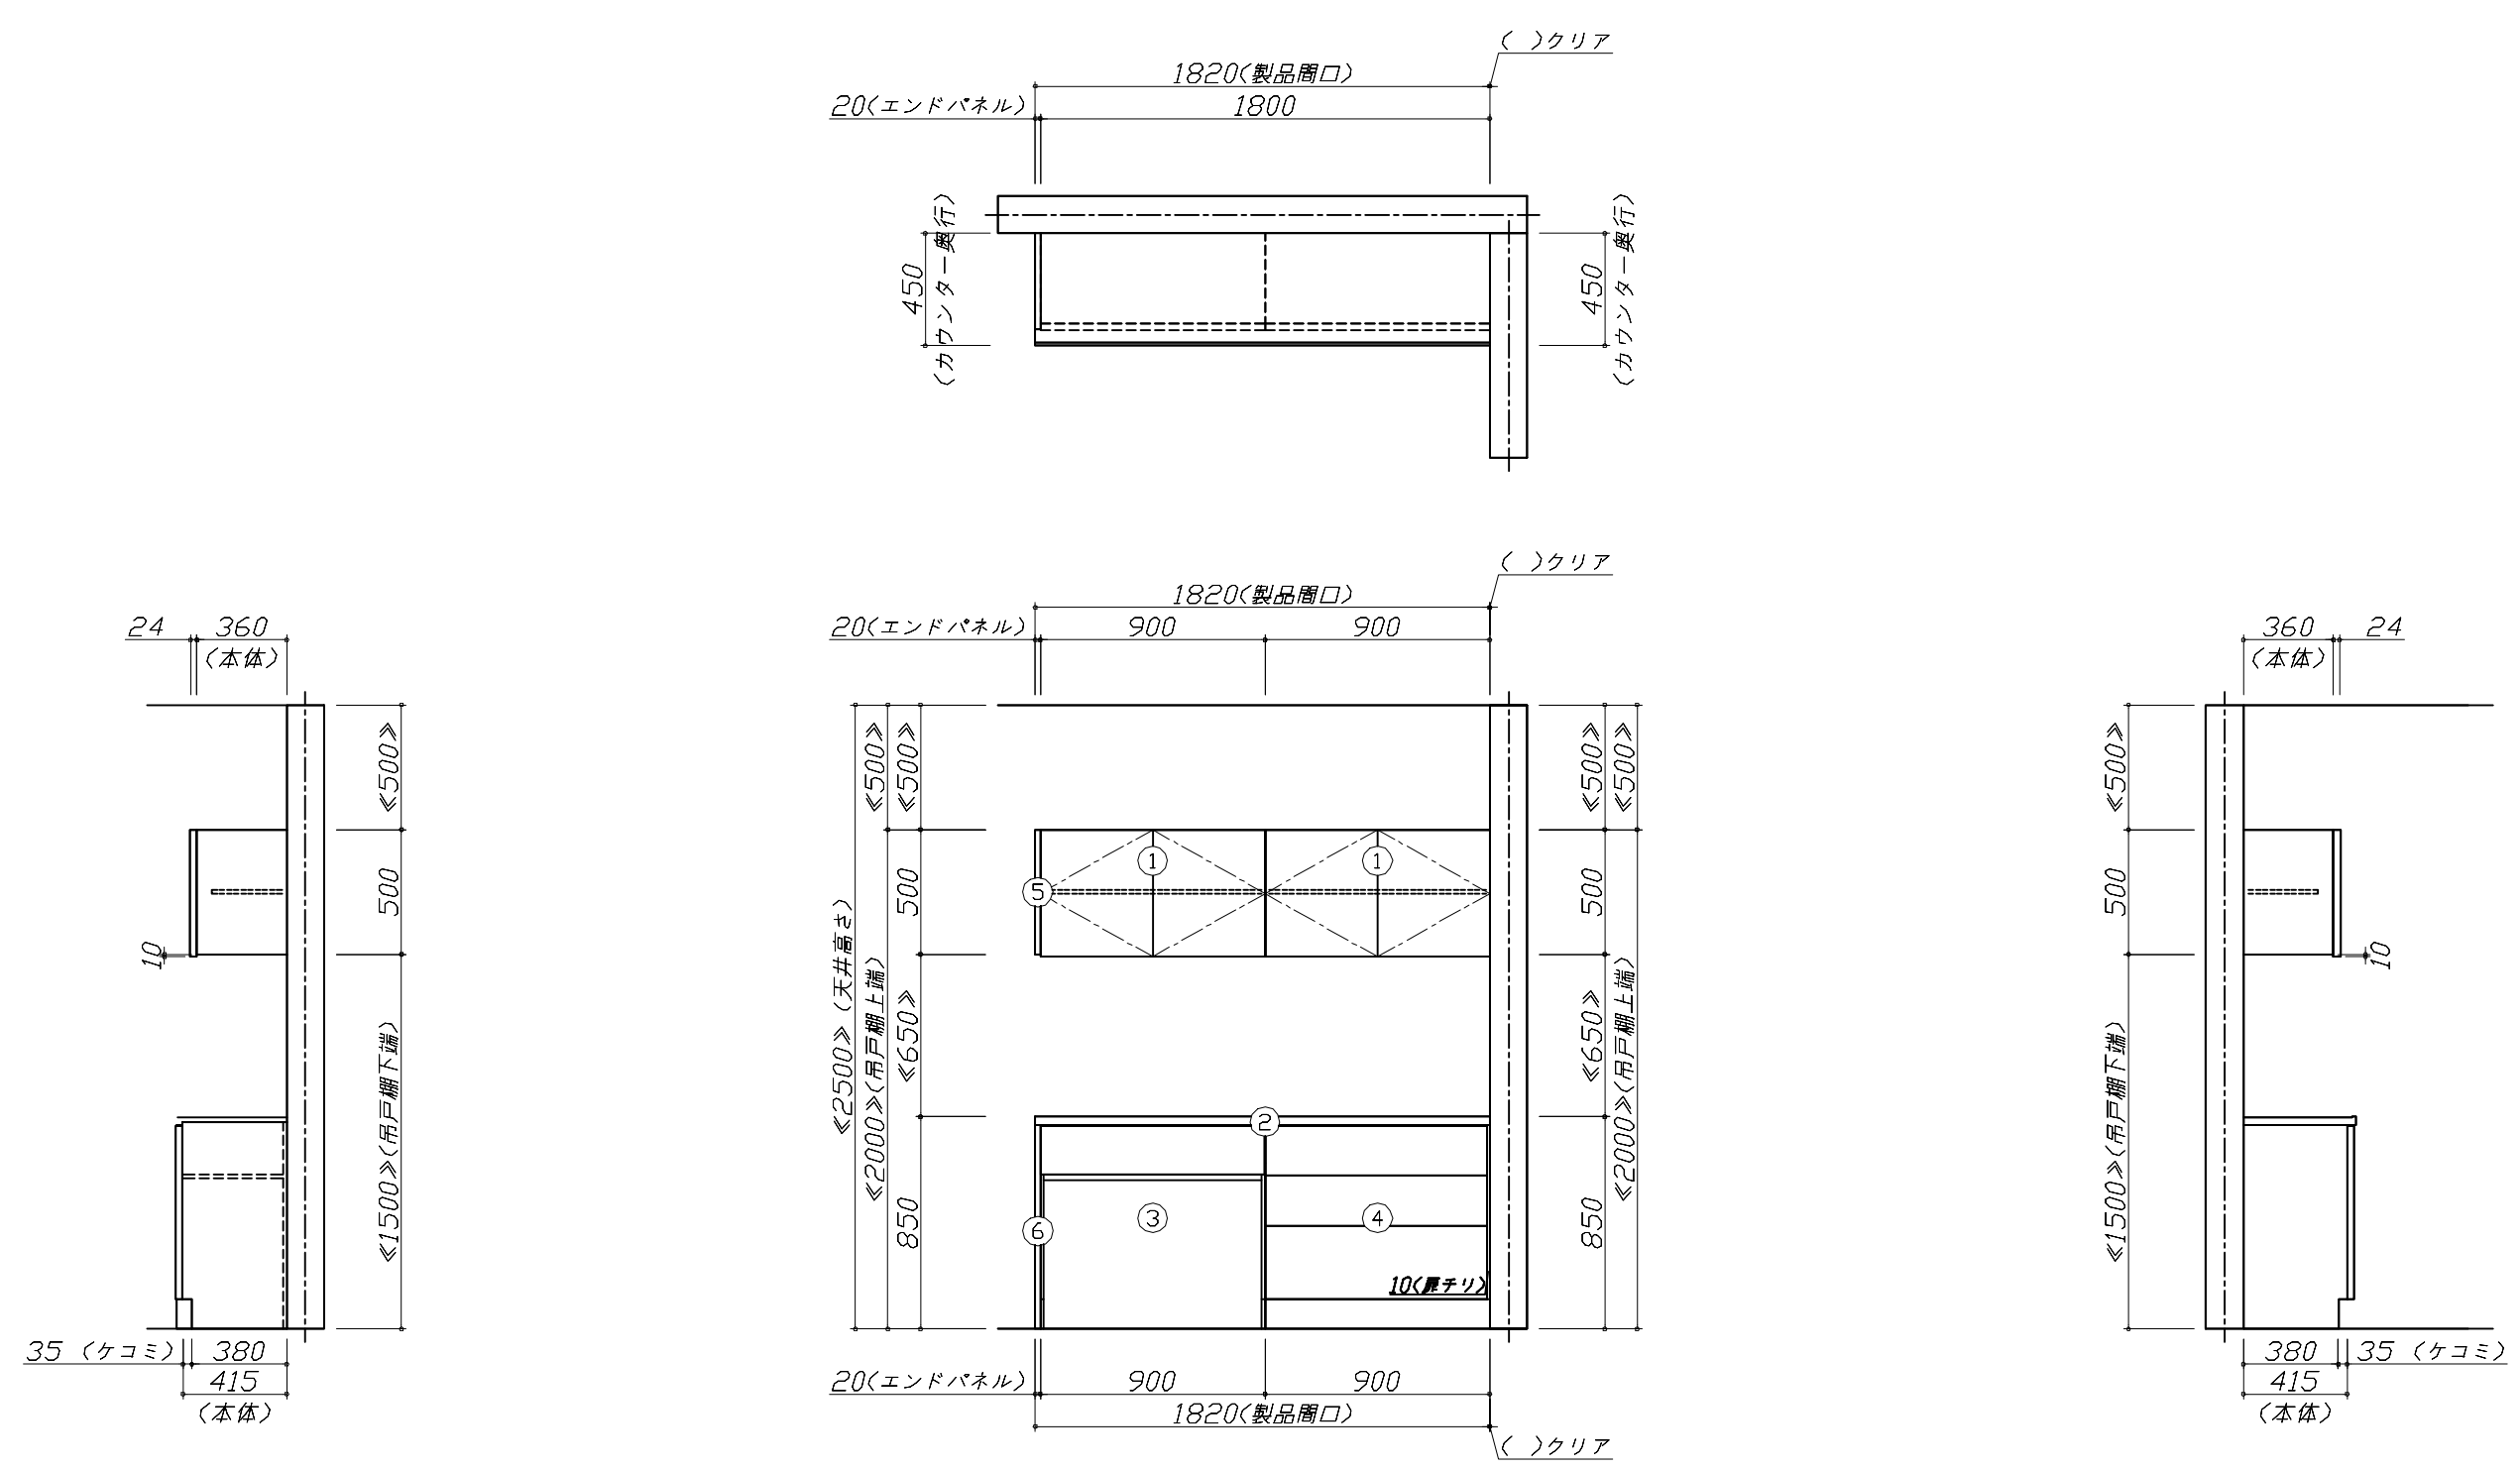

Takara standard タカラスタンダード株式会社	現場名称： 北陸-富山SR SK12様邸	ぴったりサイズ`木製システムキッチン Refit リフィット	姿図 1	縮 尺： 1 / 30
	現場番号： C3357118	プラン番号： 1603B-2406-0646T	作成日： 2024年8月8日	
	富山営業所	担当営業：	担当アドバイザー：	

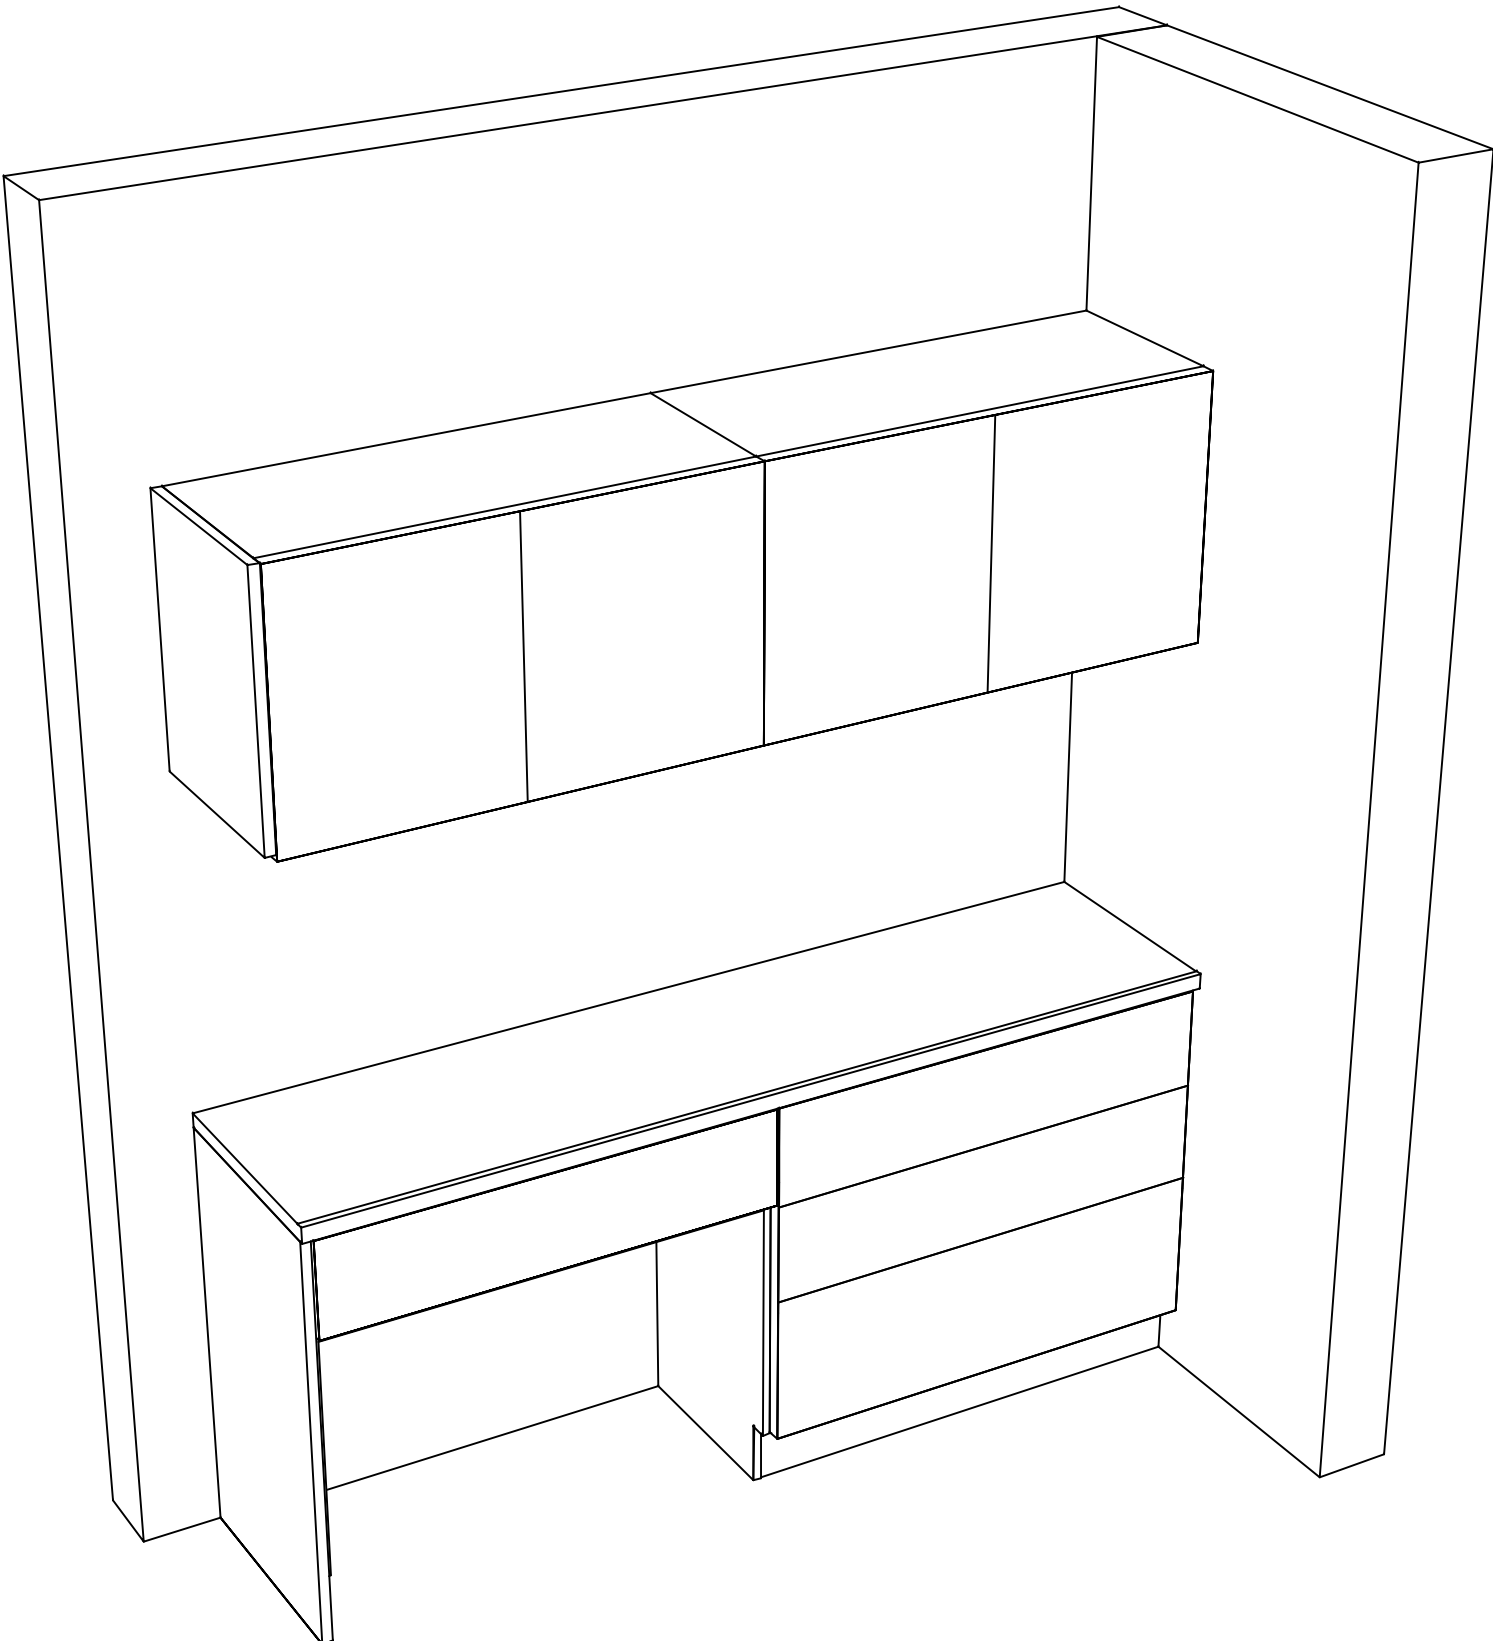

Takara standard タカラスタンダード株式会社	現場名称： 北陸-富山SR SK12様邸	ぴったりサイズ`木製システムキッチン R e f i t リフィット	姿図 2	縮 尺： 1 / 30
	現場番号： C3357118	プラン番号： 1603B-2406-0646T	作成日： 2024年8月8日	
	富山営業所	担当営業 :	担当アドバイザー：	

縮尺：A3サイズ等倍