

ホーローシステムキッチン 御見積書

ページ 1/2

御名前 北陸-富山SR SK4 様

業者 様

商品名 LEMURE レミュー

作成日 2023年9月5日
プラン番号 1603B-2309-0092T
現場番号 C2742409

タカラスタANDARD株式会社
◆富山営業所
富山県富山市根塚町1丁目5番地4
TEL 076-492-2291 / FAX 076-492-2348

◆富山ショールーム
TEL 076-492-4456 / FAX 076-492-2333

商品
御見積金額 **¥742,500** (税込 ¥816,750)

()内の価格は税込価格<税率10%>を表示しています。

《参考》別途 商品組付費 **¥86,000** (税込 ¥94,600)

- ※ 商品御見積金額には商品組付費は含まれておりません。
- ※ 商品組付費は現場の状況により変動する事があります。
又、給水・給湯・ガス・ダクト・電気等の接続工事は含まれておりません。

◆ 御見積仕様

《周辺収納》

周辺扉カラー	白磁・引手シルバー
周辺キャビネットカラー	ホワイト
キッチンパネル	なし
周辺引手タイプ	ハンドル引手タイプ
カウンター材質	クォーツストーン
カラー	ホワイトクレイ

◆ 御確認事項

担当営業	担当アドバイザー	プラン作成者
		奥村

◆ 備考

2023年8月28日発売商品
2023年9月5日 トールユニット品番変更の為

--	--

No.*

御名前 北陸-富山SR SK4

様

現場番号	C2742409	プラン番号	1603B-2309-0092T	作成日	2023/9/5
------	----------	-------	------------------	-----	----------

御見積明細 周辺収納

NO	商品名	仕様	品番	数量	単価	金額
1	家電収納ユニットキャビネット	奥行45cm、スライド(2段引出し)	F-HXSL090 -5(L1WHPW	1	158,000	158,000
2	吊戸用昇降棚	間口90cm用	TDUR-901	1	32,500	32,500
3	ウォールキャビネット	周辺用吊戸、耐震ラッチ付	W-M L090 -P(L1WHNW	1	77,500	77,500
4	トールユニット上台	奥行45cm、耐震ラッチ付	O-UABL090 -P(L1WHNW-1	1	150,500	150,500
5	トールユニット下台	奥行45cm、3段引出しタイプ	O-DFSL090 -5(L1WHPW	1	155,500	155,500
6	カウンターユニット用カウンター	奥行45cm、クォーツストーン、ホワイトクレイ	C-TP 90NL (I)-2	1	76,500	76,500
7	見切り対応フィラー	トールユニット用、ホワイト	ミキリール10(WK)	1	1,000	1,000
8	エンドパネル	奥行45cm・H230cm、トール上台用	EP-OU (L1WHN	1	30,500	30,500
9	エンドパネル	周辺用ミドル吊戸用(H700)	EP-WMN (L1WHN	1	15,500	15,500
10	エンドパネル	奥行45cmハイカウンター用	EP-NIG-85 (L1WHN	1	23,000	23,000
11	エンドパネル	トールユニット下台隣接用	EP-NSH (L1WHN	1	13,000	13,000
12	天井幕板	ホワイト	P-TM440 (W1)	1	8,000	8,000
13	施工部材		シリコン(グレー)	1	1,000	1,000
周辺収納合計				13		¥742,500

商品総合計	13	¥742,500
-------	----	----------

※ 御見積明細の価格には消費税は含まれておりません。別途消費税が必要となります。

《参考》別途 商品組付費






周辺収納商品組付費

¥86,000 (税込 ¥94,600)

※ 商品組付費は現場の状況により変動する事があります。又、給水・給湯・ガス・ダクト・電気等の接続工事は含まれておりません。

()内の価格は税込価格<税率10%>を表示しています。

■必ずご確認ください。
・天井高さ、吊戸棚・レンジフード取付高さをご確認ください。
・《 》内寸法は参考寸法です。
■表示記号について
・KP：キッチンパネル

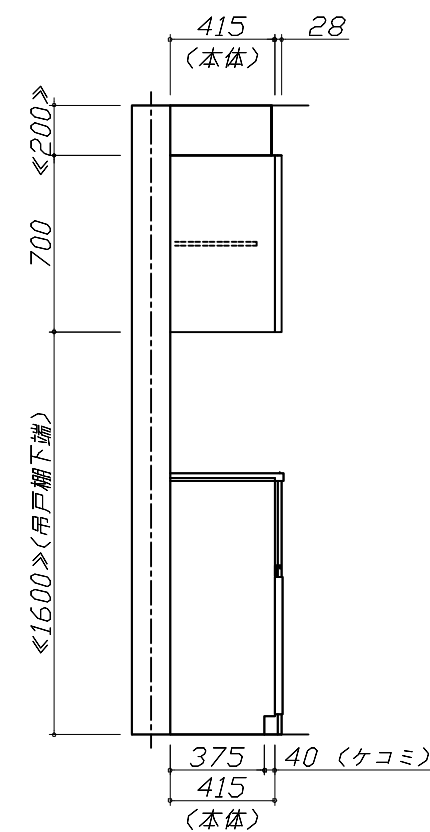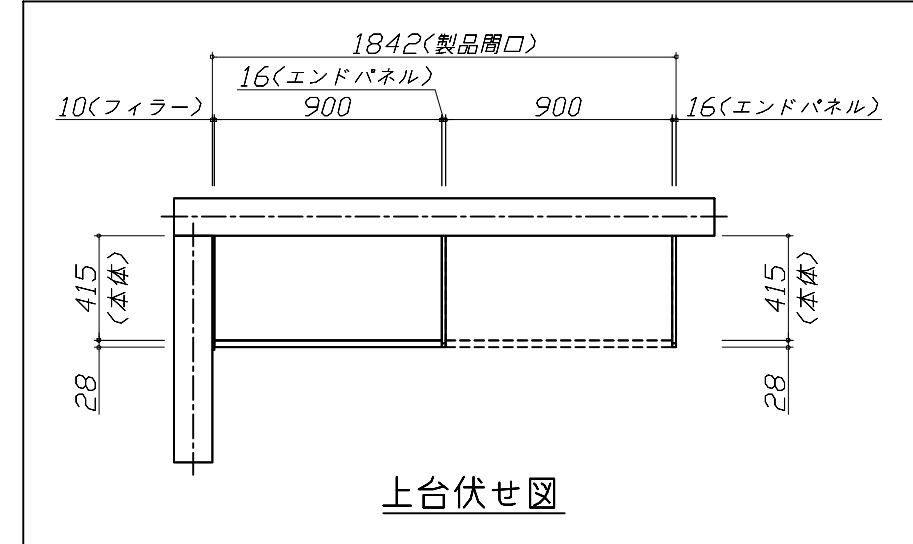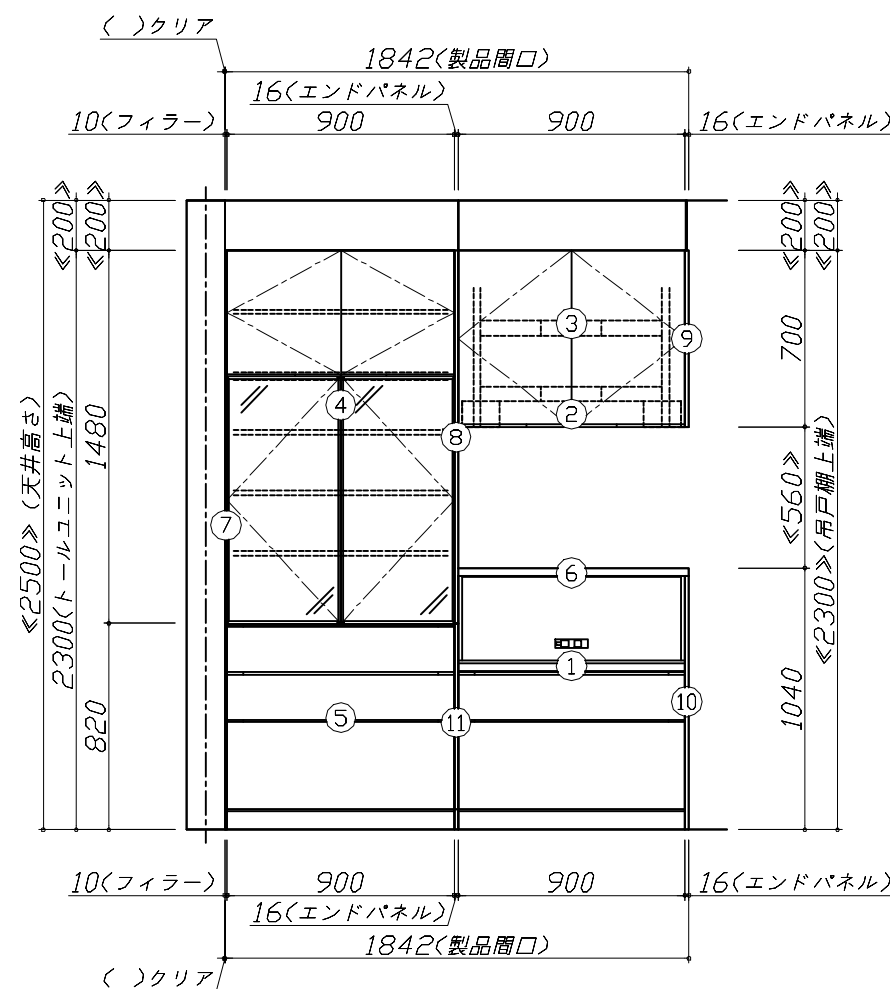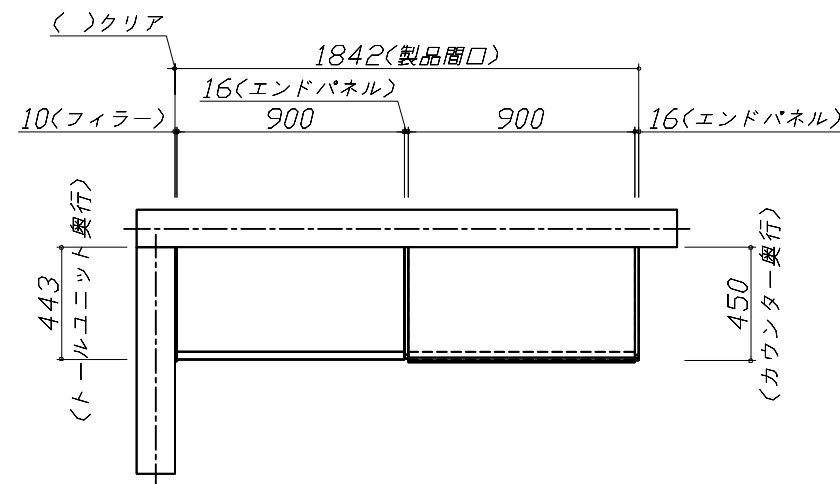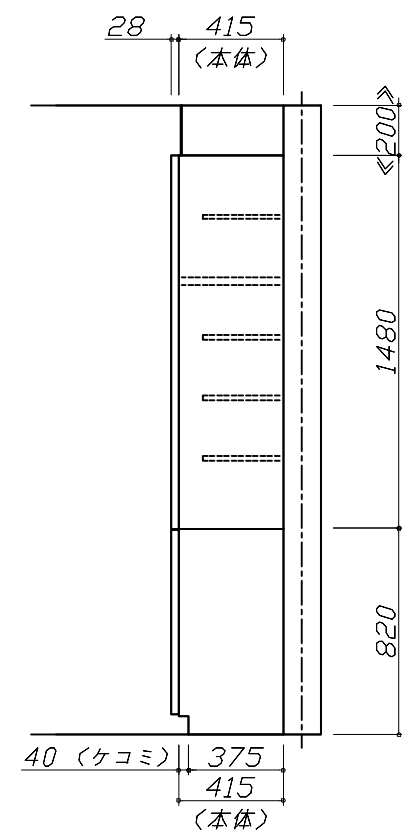

Takara standard
タカラスタンダード株式会社

現場名称： 北陸-富山SR SK4様邸

現場番号： C2742409

富山営業所

ホーローシステムキッチン LEMURE レミュー

プラン番号： 1603B-2309-0092T

担当営業：


姿図 1

縮尺： 1 / 30

作成日： 2023年9月5日

担当アドバイザー：

縮尺：A3サイズ等倍

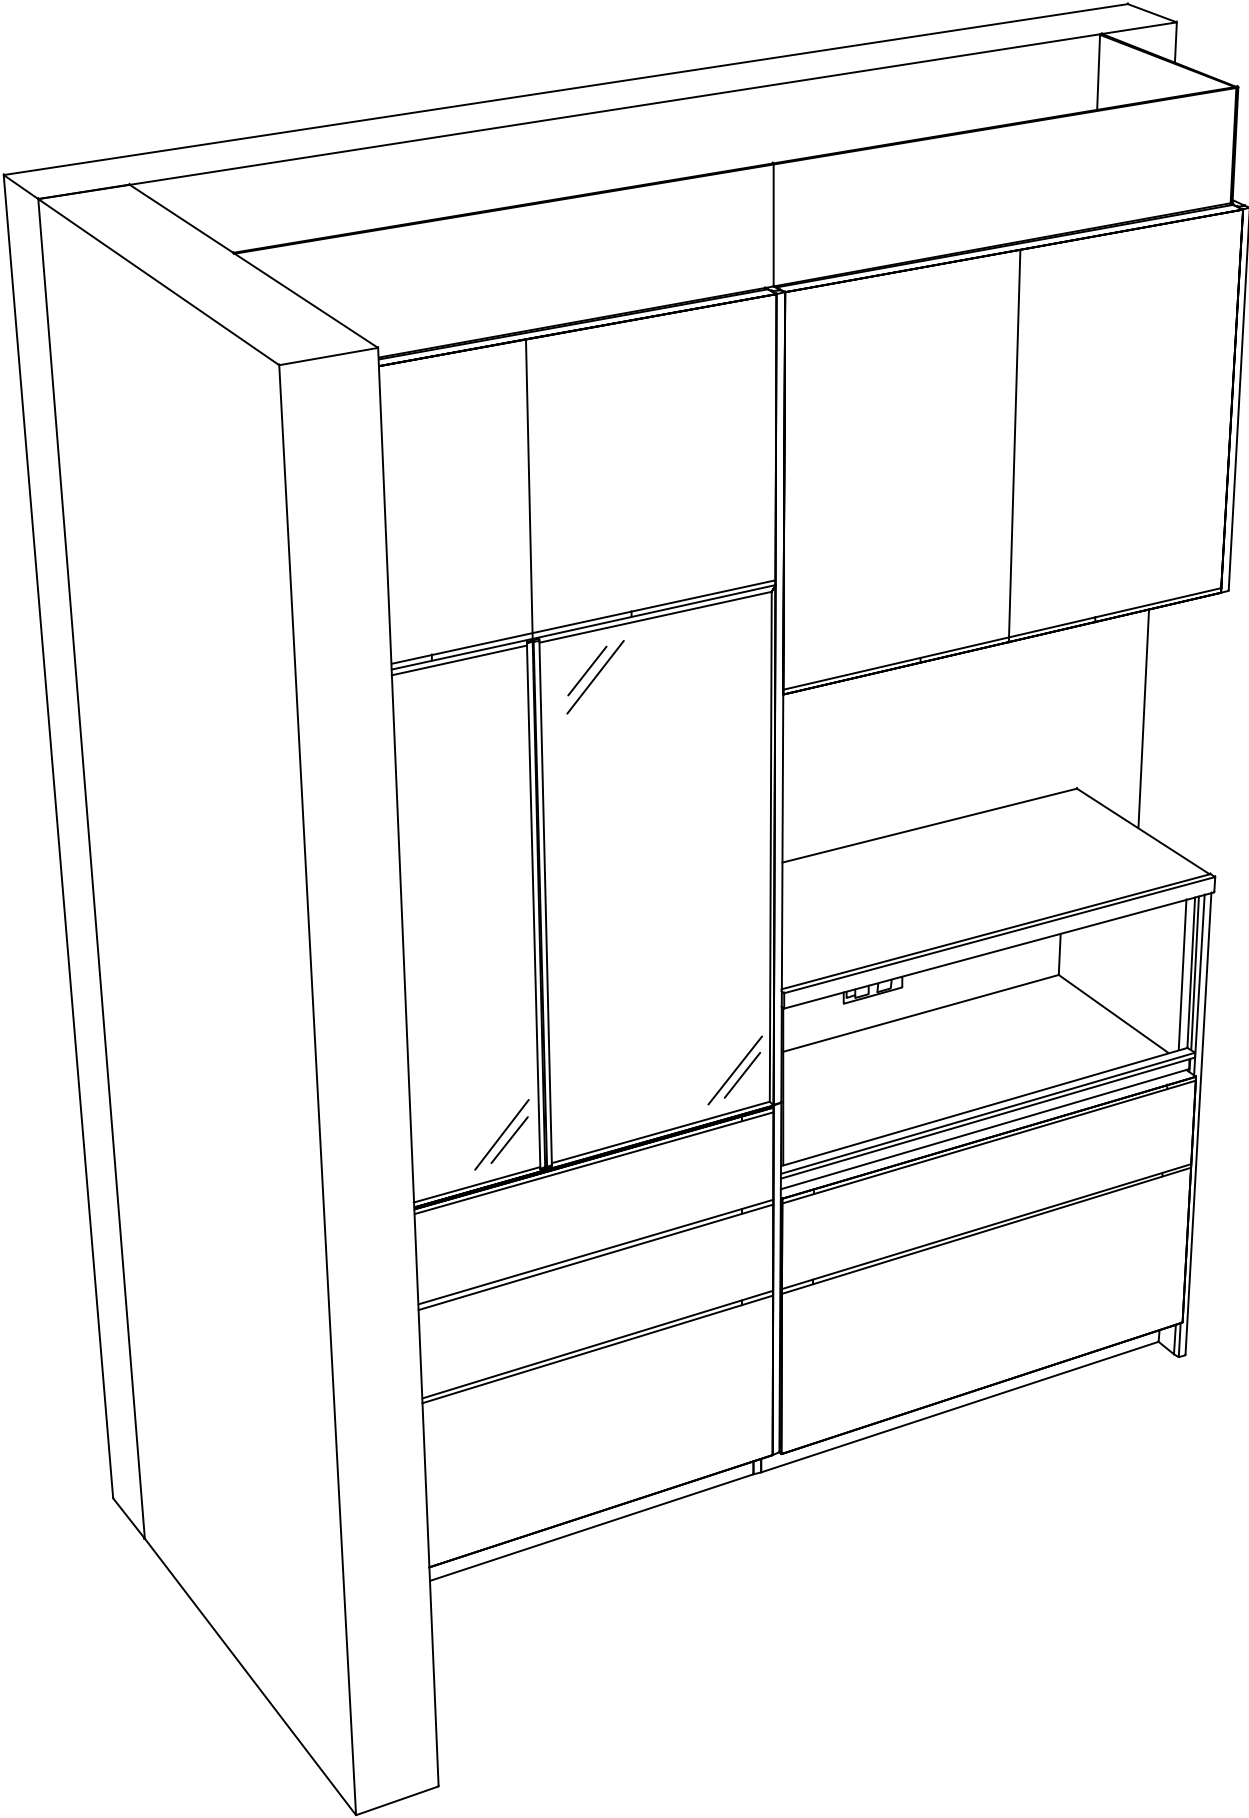

Takara standard
タカラスタンダード株式会社

現場名称： 北陸-富山SR SK4様邸

現場番号： C2742409

富山営業所

ホーローシステムキッチン LEMURE レミュー

プラン番号： 1603B-2309-0092T

担当営業：

姿図 2

縮 尺： 1 / 30

作成日： 2023年9月5日

担当アドバイザー：

縮尺：A3サイズ等倍