

ホーローシステムキッチン 御見積書

御名前 北陸-富山SR SK9 様

業者 様

商品名 Treasia トレーシア

作成日 2024年8月5日
プラン番号 1603B-2404-0006T
現場番号 C2942585

タカラスタANDARD株式会社
◆富山営業所
富山県富山市根塚町1丁目5番地4
TEL 076-492-2291 / FAX 076-492-2348

◆富山ショールーム
TEL 076-492-4456 / FAX 076-492-2333

商品
御見積金額 **¥675,300** (税込 ¥742,830)

()内の価格は税込価格<税率10%>を表示しています。

《参考》別途 商品組付費 ¥98,000 (税込 ¥107,800)

- ※ 商品御見積金額には商品組付費は含まれておりません。
- ※ 商品組付費には配送・搬入・商品組付等の費用を含んでいます。
- ※ 商品組付費は現場の状況により変動する事があります。
又、給水・給湯・ガス・ダクト・電気等の接続工事は含まれておりません。

◆ 御見積仕様 ★ 御見積のカラー表示は参考です。最終発注時には必ず御確認下さい。

《周辺収納》

周辺扉カラー ホワイトアッシュ・シルバー

キッチンパネル なし

周辺引手タイプ レール引手タイプ

カウンター材質 アクリル人造大理石

カラー ソリッドライトグレー

◆ 御確認事項

担当営業	担当アドバイザー	プラン作成者
富山SR	神田	神田

◆ 備考

※SK同時施工の施工費が入っております。

--	--

御名前 北陸-富山SR SK9

様

現場番号	C2942585	プラン番号	1603B-2404-0006T	作成日	2024/8/5
------	----------	-------	------------------	-----	----------

御見積明細 周辺収納

NO	商品名	仕様	品番	数量	単価	金額
1	ウォールキャビネット	ダウンライト、底面ホローカバー、周辺用吊戸、耐震ラッチ付	W-MD L090 -P(VZWVF	1	53,500	53,500
	ダウンライト		ダウンライト(877NWH)1トウ-5000K	1	18,500	18,500
2	ウォールキャビネット	ダウンライト、底面ホローカバー、周辺用吊戸、耐震ラッチ付	W-MD L075 -P(VZWVF	1	51,000	51,000
	ダウンライト		ダウンライト(877NWH)1トウ-5000K	1	18,500	18,500
3	トールユニット上台	引戸	OH90	1		
	トールユニット用キャビネット上台	奥行45cm、フル引戸タイプ	O-UH L090	1	39,000	39,000
	トールユニット上台用引戸扉	引戸、シルバー	ヒキト FZUH090(V)V	1	52,000	52,000
	トールユニット用引戸レール	シルバー	レール F-ZUH 90	1	34,000	34,000
4	トールユニット下台	奥行45cm、3段引出しタイプ、台輪ホワイト	O-DFSL090 -5(VZWVFW	1	96,000	96,000
5	カウンターユニット用カウンター	奥行45cm、人造大理石、ソリッドライトグレー	C-ラP165NU (A)	1	56,000	56,000
6	カウンターキャビネット	奥行45cm、ハイカウンター、台輪ホワイト	F-HHSL075M-5(VZWVFW	1	117,000	117,000
7	家電収納ユニットキャビネット	奥行45cmタイプ	F-HW L090 -5(L)W	1	51,000	51,000
	収納ワゴン	奥行45cm用	NW-90KJ	1	22,500	22,500
	収納ワゴン用前面扉	奥行45cm用	NWヒラ90M KJ(VZWVF	1	14,000	14,000
	オープンタイプ用幕板		HWマウイタ90 (ZVW)	1	5,000	5,000
8	ダストボックス	本体	DB-NWNホンタイ	3	1,500	4,500
	ダストボックス	フタ	DB-NWNフタ	3	700	2,100
9	見切り対応フィラー	トールユニット用、ホワイト	ミキリトール10(WK)	1	1,000	1,000
10	エンドパネル	周辺用ミドル吊戸用(H700)	EP-WMN (VZWVD	1	9,000	9,000
11	エンドパネル	吊戸・トール間用H560	EP-OA-IM (VZWVD	1	8,500	8,500
12	エンドパネル	奥行45cmハイカウンター・家電収納用	EP-NIG-85 (VZWVD	1	14,000	14,000
13	間仕切り名人	Sタイプ、間口45cm用	MGマジキリJ SM 2	2	3,600	7,200
14	施工部材		シリコン(グレー)	1	1,000	1,000
周辺収納合計				28		¥675,300
商品総合計				28		¥675,300

※ 御見積明細の価格には消費税は含まれておりません。別途消費税が必要となります。

御名前 北陸-富山SR SK9 様

現場番号	C2942585	プラン番号	1603B-2404-0006T	作成日	2024/8/5
------	----------	-------	------------------	-----	----------

《参考》別途 商品組付費

周辺収納商品組付費

¥98,000 (税込 ¥107,800)

※ 商品組付費は現場の状況により変動する事があります。又、給水・給湯・ガス・ダクト・電気等の接続工事は含まれておりません。






()内の価格は税込価格<税率10%>を表示しています。

■必ずご確認ください。

- ・天井高さ、吊戸棚・レンジフード取付高さをご確認ください。
- ・《 》内寸法は参考寸法です。
- ・【★注】部：引戸タイプ収納のレール上部に突起があるため、天井等との取り合いに注意が必要な場合があります。詳細の取り合いは詳細図を確認ください。

■表示記号について

- ・KP：キッチンパネル

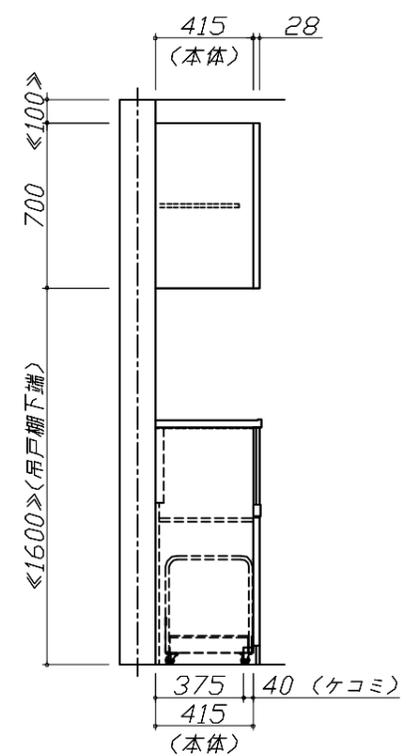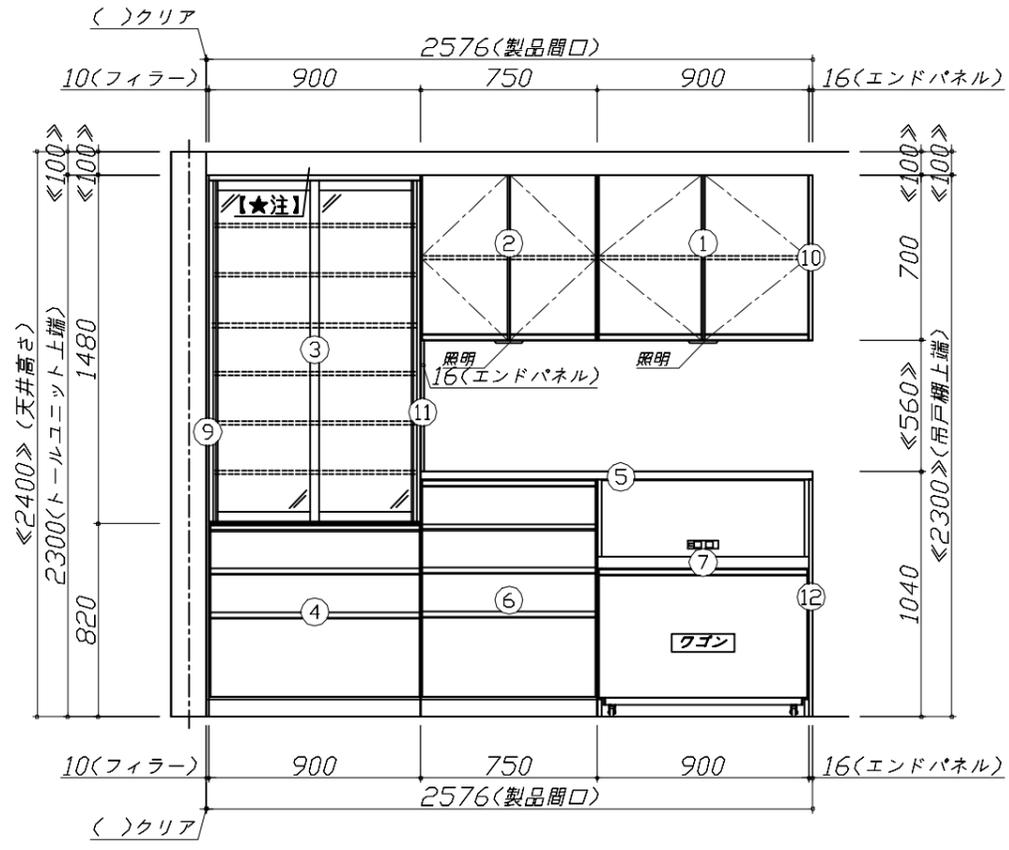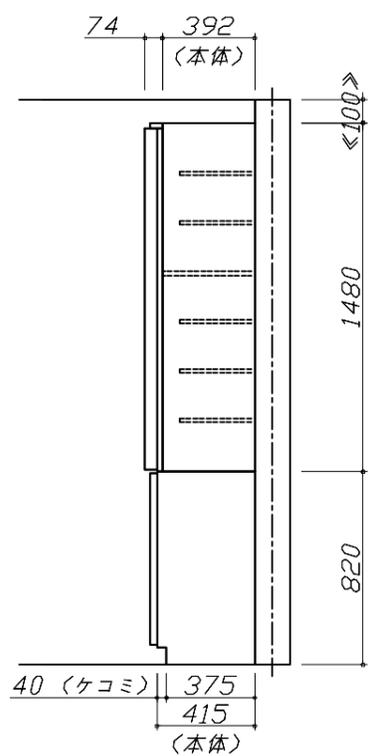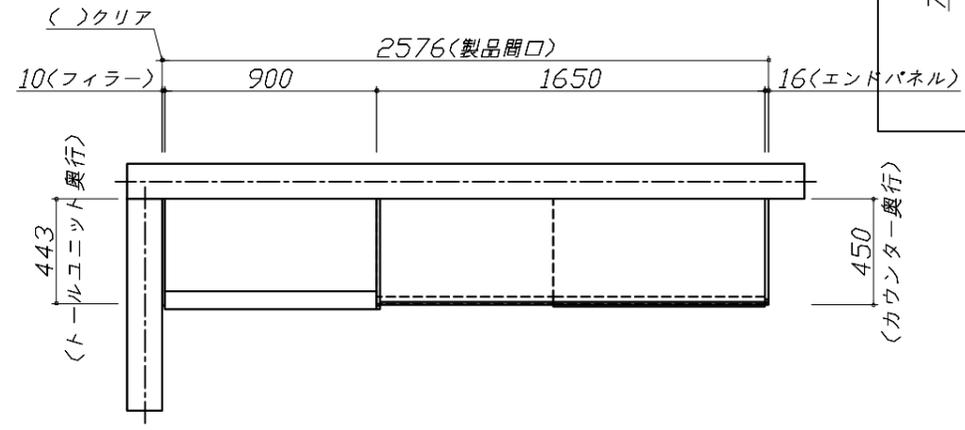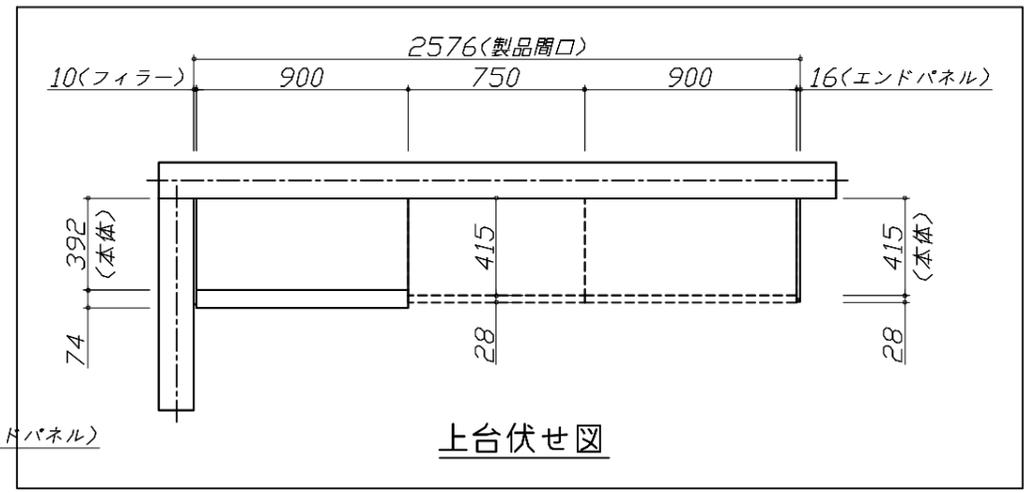


Takara standard
タカラスタンダード株式会社

現場名称：北陸-富山SR SK9様邸
現場番号：C2942585
富山営業所

ホーローシステムキッチン Treasia トレーシア
プラン番号：1603B-2404-0006T
担当営業：富山SR

姿図 1 縮尺：1 / 30
作成日：2024年8月5日
担当アドバイザー：神田

縮尺：A3サイズ等倍

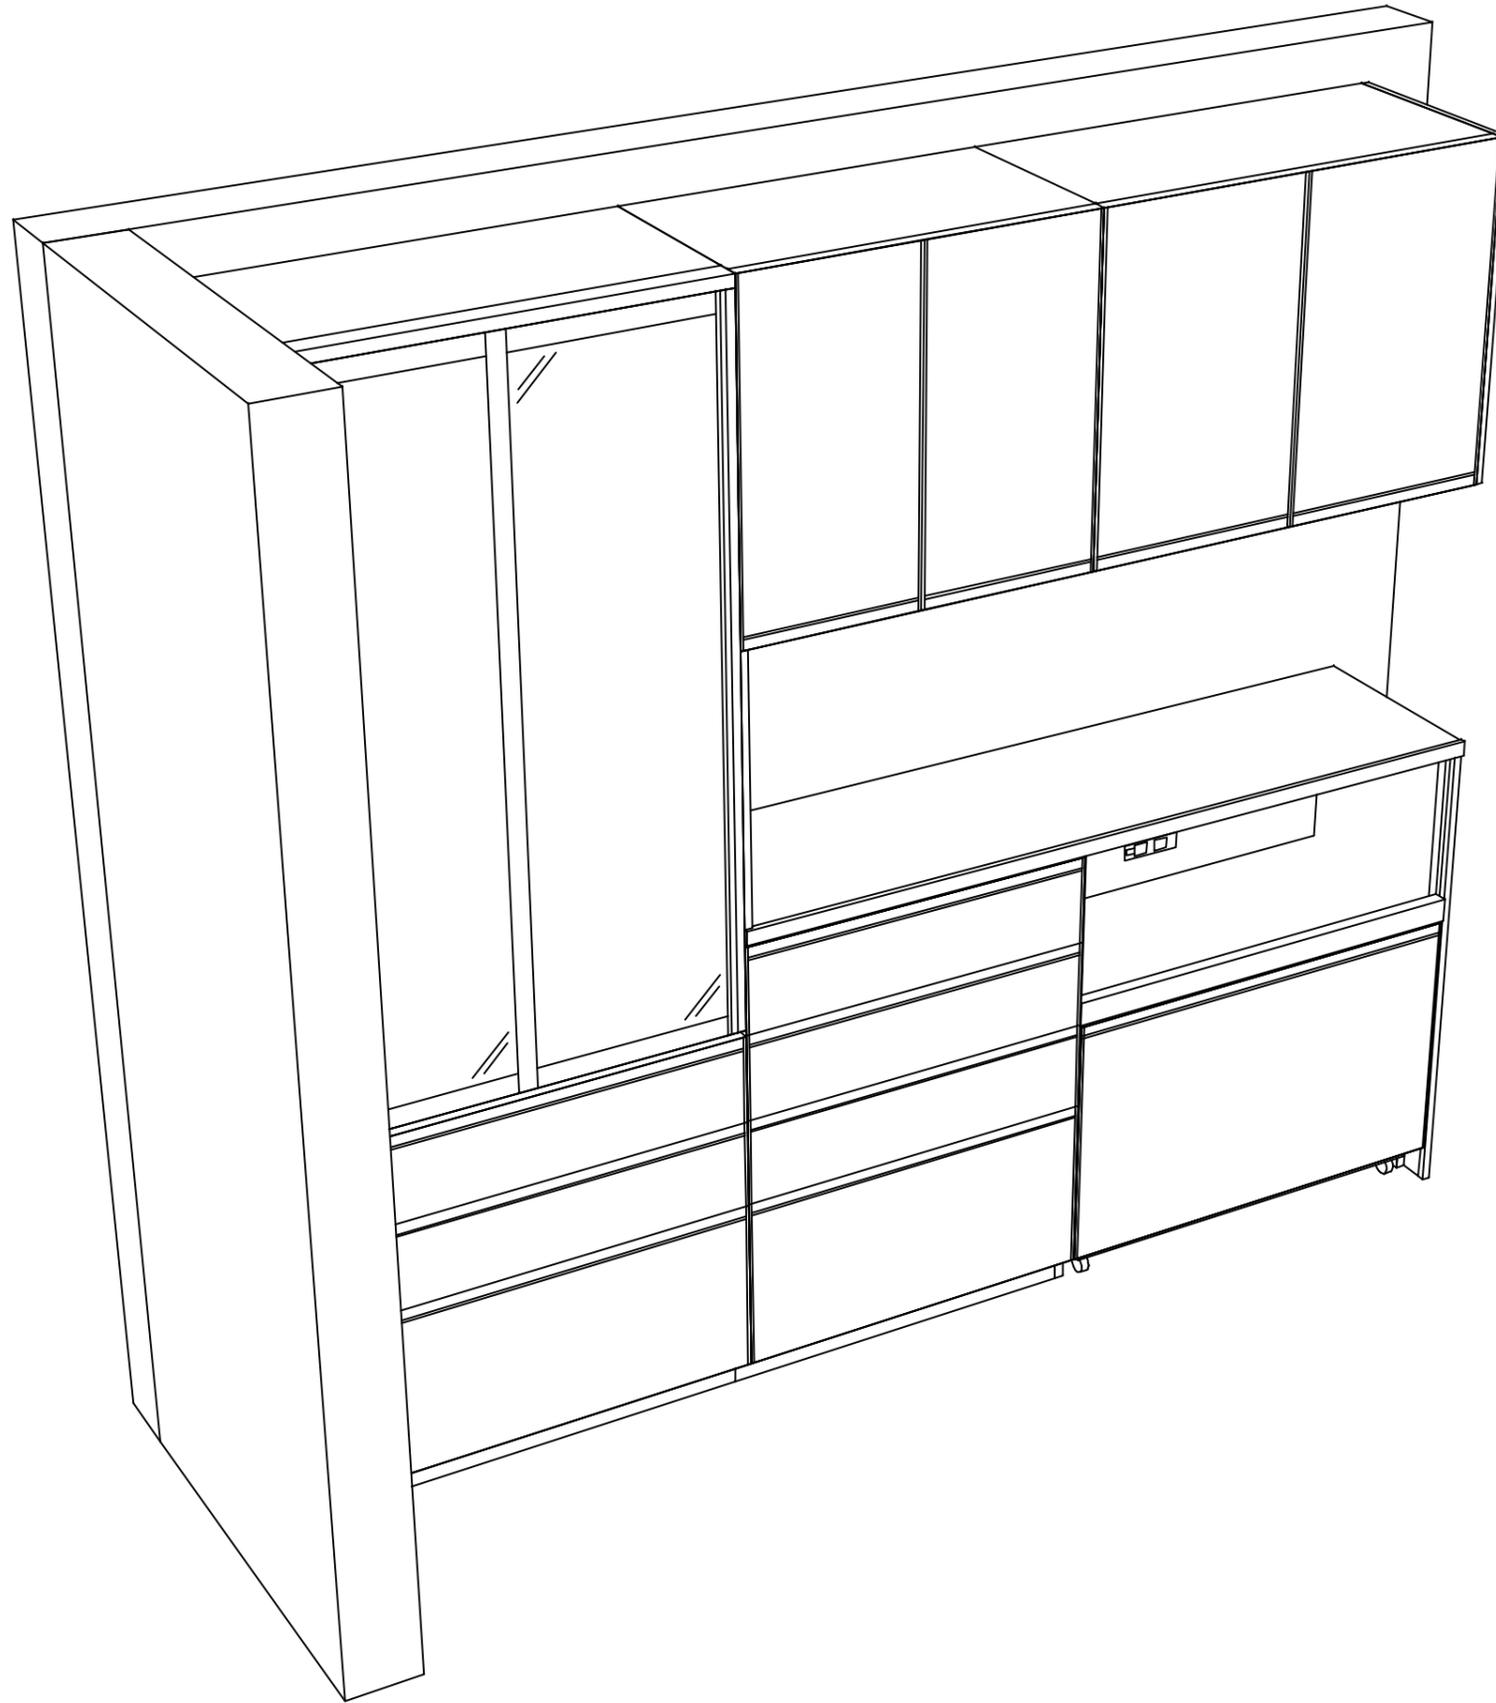

Takara standard
タカラスタンダード株式会社

現場名称： 北陸-富山SR SK9様邸

現場番号： C2942585

富山営業所

ホーローシステムキッチン Treasia トレーシア

プラン番号： 1603B-2404-0006T

担当営業： 富山SR

姿図 2

作成日： 2024年8月5日

担当アドバイザー： 神田

縮尺： 1 / 30

縮尺： A3サイズ等倍