

# ホーローシステムキッチン 御見積書

御名前 北陸-富山SR SK11 様

業者 様

商品名 Edel エーデル

作成日 2023年11月10日  
プラン番号 1603B-2311-0175T  
現場番号 C3357070

タカラスタANDARD株式会社  
◆富山営業所  
富山県富山市根塚町1丁目5番地4  
TEL 076-492-2291 / FAX 076-492-2348

◆富山ショールーム  
TEL 076-492-4456 / FAX 076-492-2333

商品  
御見積金額 **¥528,500** (税込 ¥581,350)

( )内の価格は税込価格<税率10%>を表示しています。

《参考》別途 商品組付費 **¥138,000** (税込 ¥151,800)

- ※ 商品御見積金額には商品組付費は含まれておりません。
- ※ 商品組付費には配送・搬入・商品組付等の費用を含んでいます。
- ※ 商品組付費は現場の状況により変動する事があります。  
又、給水・給湯・ガス・ダクト・電気等の接続工事は含まれておりません。

◆ 御見積仕様 ★ 御見積のカラー表示は参考です。最終発注時には必ず御確認下さい。

《キッチン》

奥行	奥行65cm
キッチン本体サイズ	I型255cm
天板高さ	82cm
扉カラー	ダークブルー
キッチンパネル	Pタイプ:パールホワイト
ワークトップ材質	人造大理石
カラー	シャイングレー
水栓	シングルレバー水栓
食器洗い乾燥機	なし
加熱機器	60cmホーロートップガスコンロ
レンジ機器	なし
ガス種	未定
周波数	60Hz

◆ 御確認事項

担当営業	担当アドバイザー	プラン作成者
		神田

◆ 備考

御名前 北陸-富山SR SK11

様

現場番号	C3357070	プラン番号	1603B-2311-0175T	作成日	2023/11/10
------	----------	-------	------------------	-----	------------

## 御見積明細 キッチン

★ 御見積のカラー表示は参考です。最終発注時には必ず御確認下さい。

NO	商品名	仕様	品番	数量	単価	金額
1	人造大理石ワークトップ	らくエルシンク	MKI255 ュARD	1	95,500	95,500
2	シンクキャビネット	スライド	F-RNSM105 -2XESN C	1	80,800	80,800
3	調理台キャビネット	スライド(2段引出し)	F-TDSZ075 -2XESN C	1	49,500	49,500
4	コンロ用キャビネット	スライド	F-KTSZ075 L2XESN C	1	47,000	47,000
5	水栓	エコタイプシングルレバー水栓	KM5011TTKE	1	17,500	17,500
6	ガス加熱機器(ホーロートップ)	片面焼き、シルバー	TN36V-60	1	49,500	49,500
【ベースキャビネット小計】				6		339,800
7	ウォールキャビネット	レンジフード横タイプ	W-M A165FL (ESN C-D	1	48,500	48,500
8	レンジフード	シロッコファン(シルバー色)	VUS-905AD (V)	1	36,000	36,000
	前幕板	高さ70cmタイプ、シルバー色	マエマクイタ90SA350CV	1	3,500	3,500
9	レンジフード別売部品	横化粧板、シルバー	ヨコケショウイタSA700(V)	1	4,500	4,500
10	シロッコファン用排気金具	上方排気接続用	マルダクカナク(U)	1	3,000	3,000
11	エンドカバー	扉・スライド用	EC-ME -82(WK)	2	6,500	13,000
12	どこでもラック(スクエアタイプ)	小物置きS+フック、ホワイト	MGSK コモノフックス (W	1	2,500	2,500
13	どこでもラック(スクエアタイプ)	タオルハンガーS、ホワイト	MGSK タオルハンガー-S (W	1	1,100	1,100
14	かくせるラック	ボトル・ラップ立て	MGTS-165	1	3,100	3,100
15	かくせるラック	ボウル・ボトル・ラップ立て	MGTS-300	1	3,500	3,500
16	かくせるラック	なべふた・まな板立て	MGTS-475	1	3,900	3,900
17	間仕切り名人	Tタイプ、かくせるラック併設用	MGマジキRP TC 1	4	3,900	15,600
18	水切りネット	らくエルシンク用	ミスクリネットSGN	1	4,000	4,000
19	水切り	らくエルシンク用	ミスクリSGN-B	1	4,500	4,500
20	まな板立て	らくエルシンク用	マナイタテSGN	1	2,000	2,000
21	ゴミポケット	らくエルシンク用	ゴミポケットSGN	1	2,500	2,500
22	水栓別売部品	逆止弁	ギャクシベンKM346M	1	1,900	1,900
23	施工部材		シリコン(クリア2)	1	1,000	1,000
24	施工部材		シリコン(ホワイト2)	1	1,000	1,000
キッチン合計				29		¥494,900

## 御見積明細 キッチンパネル

NO	商品名	仕様	品番	数量	単価	金額
1	ホーローキッチンパネルPタイプ	フロントパネル135、パールホワイト	PZFN-135 (PW)	1	12,800	12,800

御名前 北陸-富山SR SK11 様

現場番号	C3357070	プラン番号	1603B-2311-0175T	作成日	2023/11/10
------	----------	-------	------------------	-----	------------

## 御見積明細 キッチンパネル

NO	商品名	仕様	品番	数量	単価	金額
2	ホーローキッチンパネルPタイプ	フロントパネル120、パールホワイト	PZFN-120 (PW)	1	12,300	12,300
3	KP用エッジセット	樹脂製、ホワイト	KPエッジセットJ (MW)-2	1	2,800	2,800
4	パネル施工キット	シリコン色(ホワイト)	パネルセコウキットS(W)-1	1	5,700	5,700
キッチンパネル合計				4		¥33,600
商品総合計				33		¥528,500

※ 御見積明細の価格には消費税は含まれておりません。別途消費税が必要となります。





## 《参考》別途 商品組付費

キッチン商品組付費 ¥103,000 (税込 ¥113,300)  
キッチンパネル商品組付費 ¥35,000 (税込 ¥38,500)

※ 商品組付費は現場の状況により変動する事があります。又、給水・給湯・ガス・ダクト・電気等の接続工事は含まれておりません。

( )内の価格は税込価格&lt;税率10%&gt;を表示しています。

■必ずご確認ください。  
 ・天井高さ、吊戸棚・レンジフード取付高さをご確認ください。  
 ・《 》内寸法は参考寸法です。  
 ■表示記号について  
 ・KP：キッチンパネル

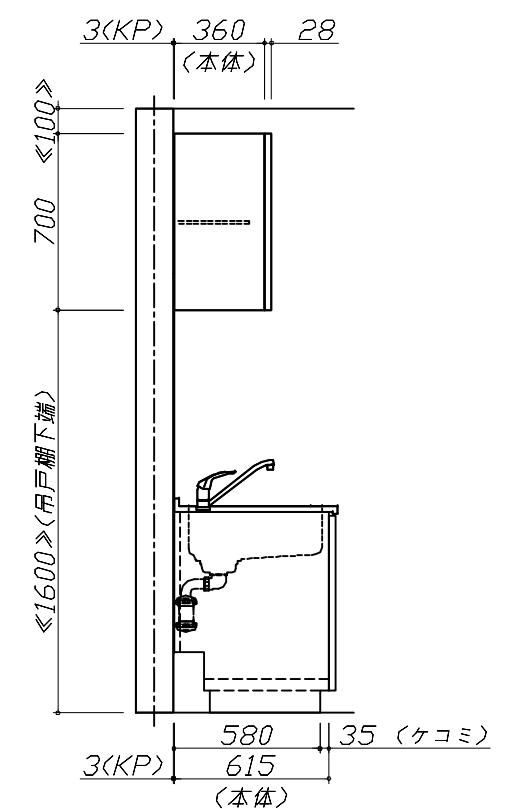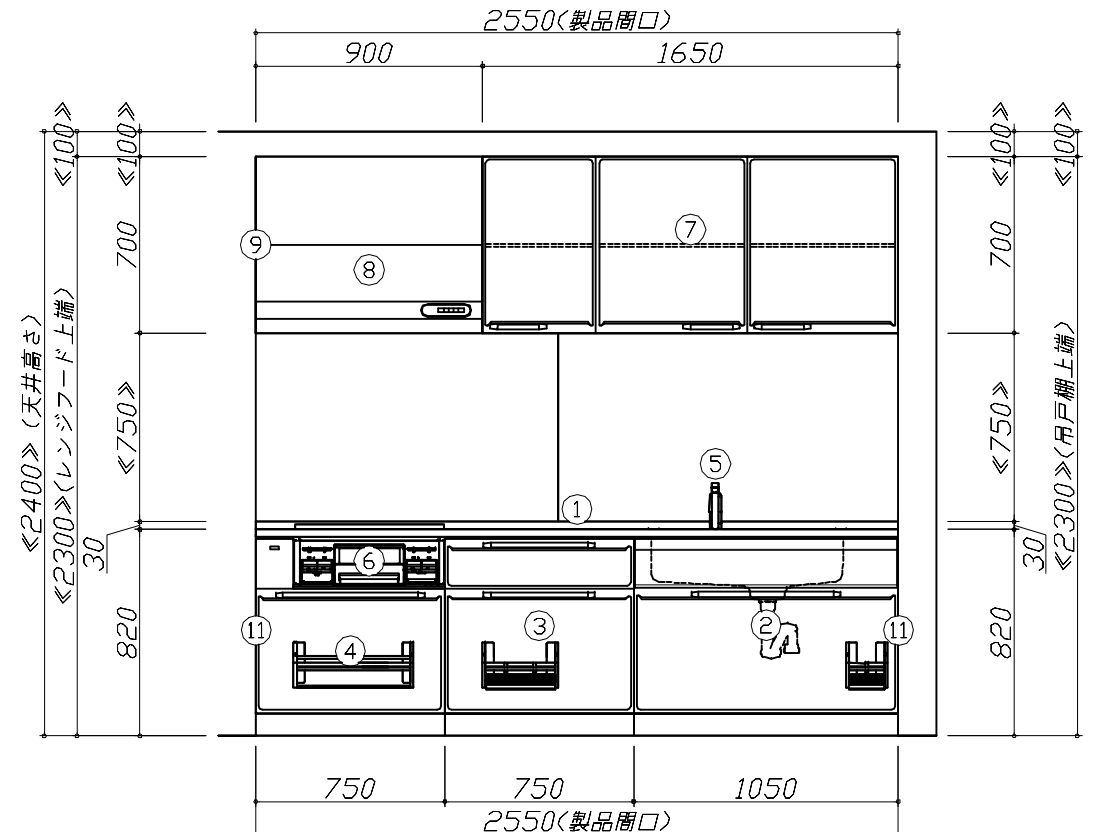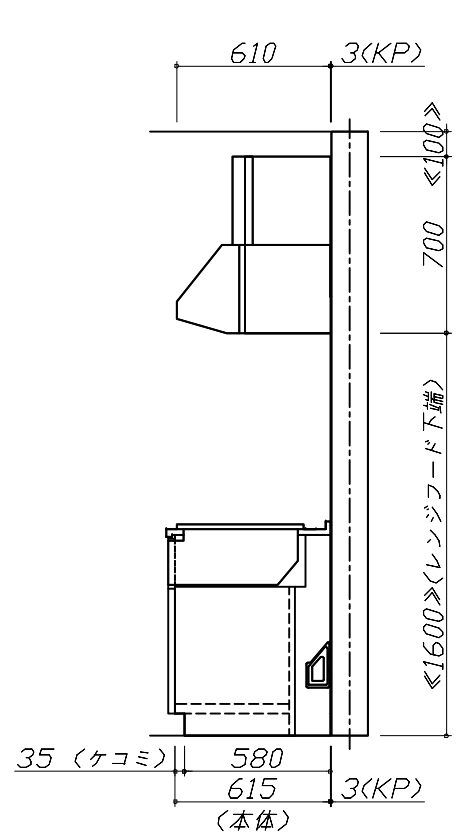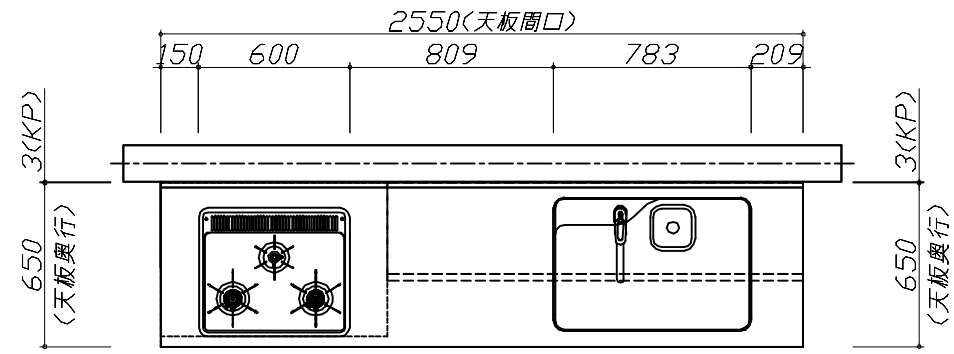


**Takara standard**  
 タカラスタンダード株式会社

現場名称： 北陸-富山SR SK11様邸  
 現場番号： C3357070  
 富山営業所

ホーローシステムキッチン Edel エーデル  
 プラン番号： 1603B-2311-0175T  
 担当営業：

姿図 1 縮尺： 1 / 30  
 作成日： 2023年11月10日  
 担当アドバイザー：

縮尺：A3サイズ等倍

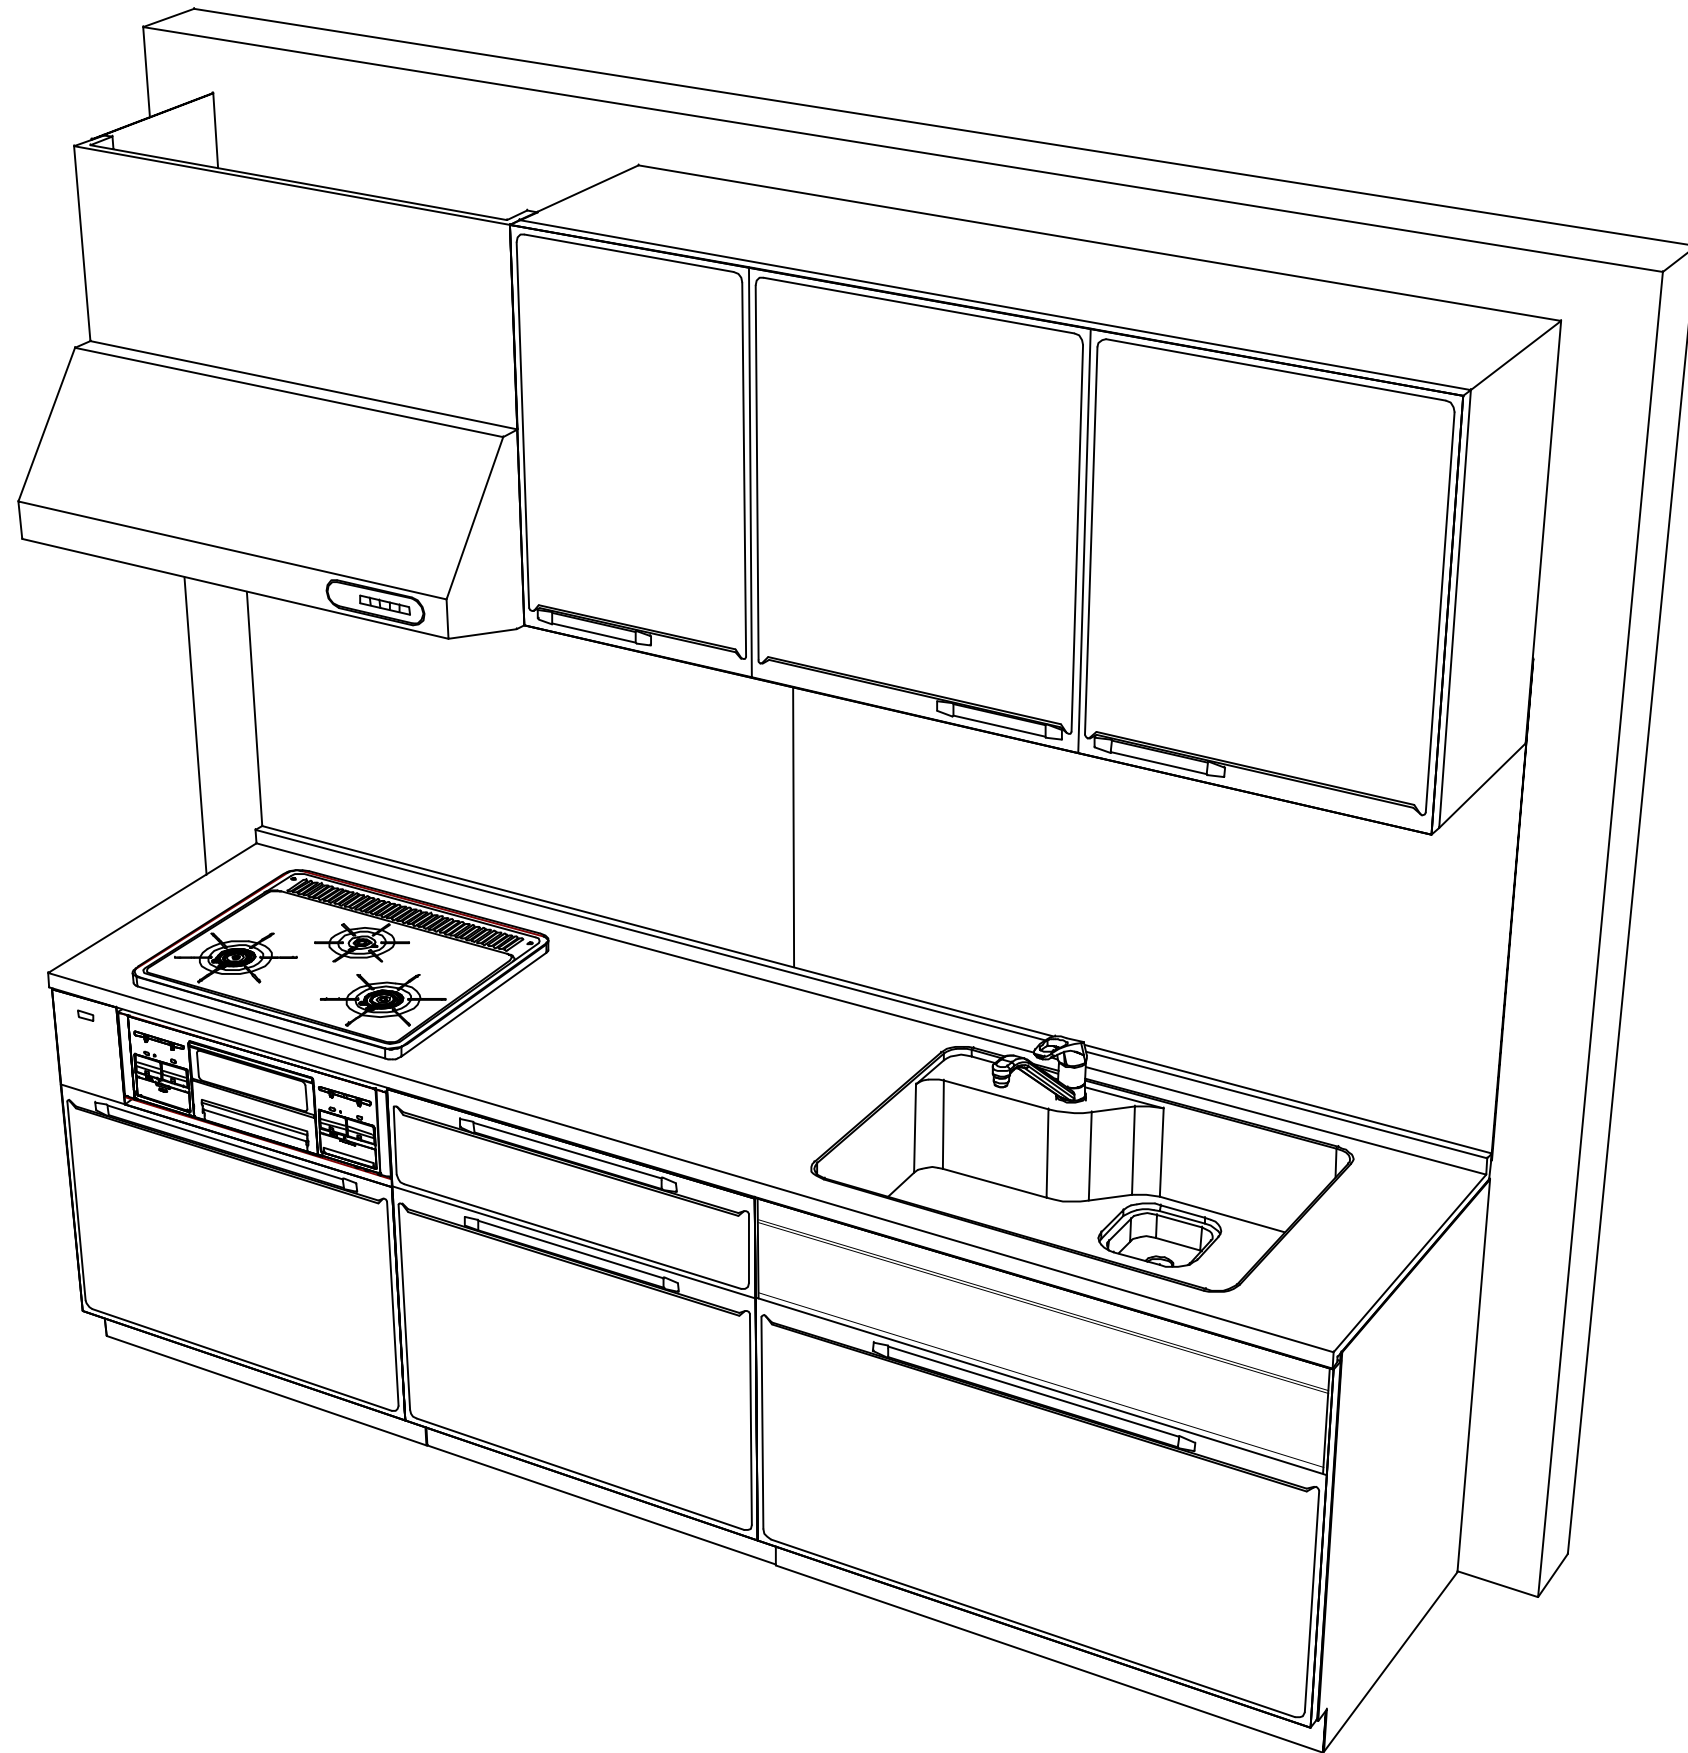

**Takara standard**  
タカラスタンダード株式会社

現場名称： 北陸-富山SR SK11様邸

現場番号： C3357070

富山営業所

ホーローシステムキッチン Edel エーデル

プラン番号： 1603B-2311-0175T

担当営業：

姿図 2

縮尺： 1 / 30

作成日： 2023年11月10日

担当アドバイザー：

縮尺：A3サイズ等倍