

ぴったりサイズ木製システムキッチン 御見積書

御名前 北陸-富山SR SK12 様

業者 様

商品名 Refit リフィット

作成日 2024年8月8日
プラン番号 1603B-2406-0630T
現場番号 C3357118

タカラスタANDARD株式会社
◆富山営業所
富山県富山市根塚町1丁目5番地4
TEL 076-492-2291 / FAX 076-492-2348

◆富山ショールーム
TEL 076-492-4456 / FAX 076-492-2333

商品
御見積金額 ¥512,700 (税込 ¥563,970)

()内の価格は税込価格<税率10%>を表示しています。

《参考》別途 商品組付費 ¥138,000 (税込 ¥151,800)

- ※ 商品御見積金額には商品組付費は含まれておりません。
- ※ 商品組付費には配送・搬入・商品組付等の費用を含んでいます。
- ※ 商品組付費は現場の状況により変動する事があります。
又、給水・給湯・ガス・ダクト・電気等の接続工事は含まれておりません。

◆ 御見積仕様 ★ 御見積のカラー表示は参考です。最終発注時には必ず御確認下さい。

《キッチン》

キッチン本体サイズ	I型255cm
天板高さ	85cm
扉カラー	マットベージュ
引手	ハンドル引手(ブラック)
キッチンパネル	Pタイプ:パールホワイト
ワークトップ材質	人造大理石
カラー	シャインベージュ
水栓	ハンドシャワー水栓
食器洗い乾燥機	なし
加熱機器	60cmホーロートップガスコンロ
レンジ機器	なし
ガス種	未定
周波数	60Hz

担当営業	担当アドバイザー	プラン作成者
		山分

◆ 備考

◆ 御確認事項

御名前 北陸-富山SR SK12

様

現場番号	C3357118	プラン番号	1603B-2406-0630T	作成日	2024/8/8
------	----------	-------	------------------	-----	----------

御見積明細 キッチン

★ 御見積のカラー表示は参考です。最終発注時には必ず御確認下さい。

NO	商品名	仕様	品番	数量	単価	金額
1	人造大理石ワークトップ	Zシンク(小物置き)	MDIQ255 GDRD-N	1	78,400	78,400
2	シンクキャビネット	足元スライド、ソフトクローズ、ホーロー底板有、見切り無	F-RMVM105ウ-5EAPG-D	1	78,800	78,800
3	調理台キャビネット	足ス3段引出、ソフトクローズ、ホーロー底板有	F-TFVB075 -5EAPG-D	1	42,500	42,500
4	コンロ用キャビネット	足元スライド、ソフトクローズ、ホーロー底板有、見切り有	F-KKVB075 L5EAPG-D-ハ	1	41,500	41,500
5	水栓	ハンドシャワー水栓	KM5021TTK	1	35,500	35,500
6	ガス加熱機器(ホーロートップ)	片面焼き、ブラック	TN36A60	1	54,500	54,500
【ベースキャビネット小計】				6		331,200
7	レンジフード	シロッコファン(シルバー色)	VRAM-903ADR(V)	1	62,500	62,500
	前幕板	高さ70cmタイプ、シルバー色	マエマクVRAM90-655(V)	1	7,000	7,000
8	レンジフード別売部品	エンドパネル、シルバー	ヨコマクVRAM-655(V)	1	4,500	4,500
9	エンドパネル	ベースキャビネット用、H80・85用	EP-XHN85 (APG-)	1	18,500	18,500
10	米びつ	容量11kg用	コメヒツ-H	1	3,000	3,000
11	まな板立て	Z・ZSシンク用	マナイタテZ(B)	1	2,000	2,000
12	水切り	Zシンク用	ミズキリZ-B	1	4,500	4,500
13	水切りネット	Zシンク用	ミズキリネット Z(A)	1	4,000	4,000
14	どこでもラック(スクエアタイプ)	マルチホルダー、ホワイト	MGSK マルチホルダー (W	1	1,700	1,700
15	どこでもラック(スクエアタイプ)	ペーパーホルダー	MGSK ペーパーホルダー(W	1	1,700	1,700
16	間仕切り名人	Hタイプ、間口45・60cm用	MGマジキリJ HL 1	2	3,400	6,800
17	間仕切り名人	Hタイプ、間口45・60cm用	MGマジキリJ HS 1	2	3,400	6,800
18	排水トラップセット		ストラップMSK-J	1	2,200	2,200
19	天板オプション		ジャバラセット	1	600	600
20	施工部材		シリコン(クリア2)	1	1,000	1,000
21	施工部材		シリコン(ホワイト2)	1	1,000	1,000
キッチン合計				24		¥459,000

御見積明細 キッチンパネル

NO	商品名	仕様	品番	数量	単価	金額
1	ホーローキッチンパネルPタイプ	サイドパネル、パールホワイト	PZS-90 (PW)	1	22,600	22,600
2	ホーローキッチンパネルPタイプ	窓パネル185、パールホワイト	PZW -185 (PW)	1	10,300	10,300
3	KP用エッジセット	樹脂製、ホワイト	KPエッジセットJ (MW)-2	1	2,800	2,800
4	パネル施工キット	シリコン色(ホワイト)	パネルセコウキットS(W)-1	1	5,700	5,700

御名前北陸-富山SR SK12様

現場番号	C3357118	プラン番号	1603B-2406-0630T	作成日	2024/8/8
------	----------	-------	------------------	-----	----------

御見積明細キッチンパネル

NO	商品名	仕様	品番	数量	単価	金額
5	ホーローキッチンパネルPタイプ	フロントパネル120、パールホワイト	PZFN-120 (PW)	1	12,300	12,300
キッチンパネル合計				5		¥53,700





商品総合計	29	¥512,700
-------	----	----------

※ 御見積明細の価格には消費税は含まれておりません。別途消費税が必要となります。

《参考》別途 商品組付費	
キッチン商品組付費	¥103,000 (税込 ¥113,300)
キッチンパネル商品組付費	¥35,000 (税込 ¥38,500)
※ 商品組付費は現場の状況により変動する事があります。又、給水・給湯・ガス・ダクト・電気等の接続工事は含まれておりません。	


()内の価格は税込価格<税率10%>を表示しています。

■必ずご確認ください。
・天井高さ、吊戸棚・レンジフード取付高さをご確認ください。
・《 》内寸法は参考寸法です。
■表示記号について
・KP：キッチンパネル

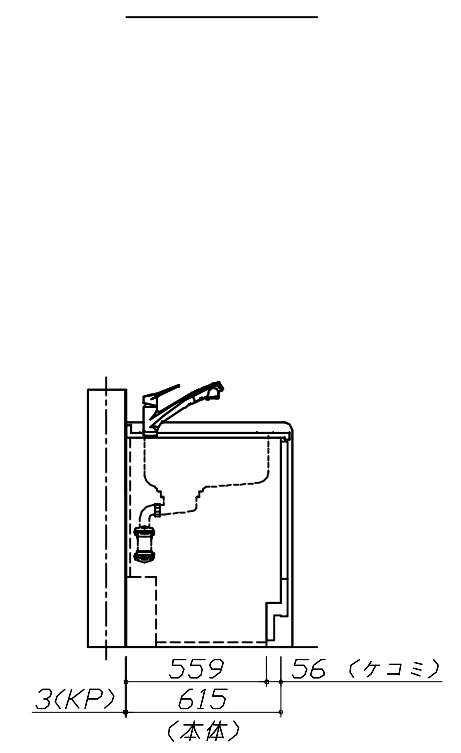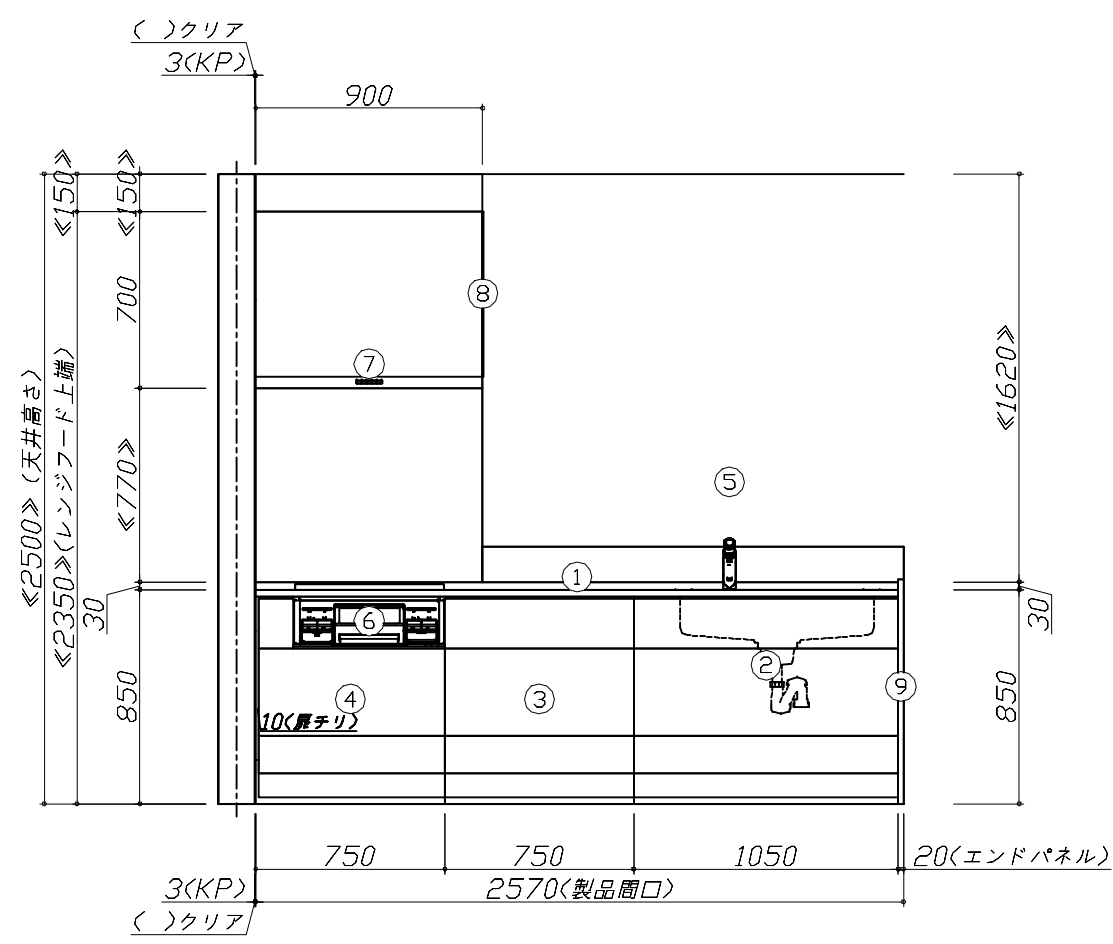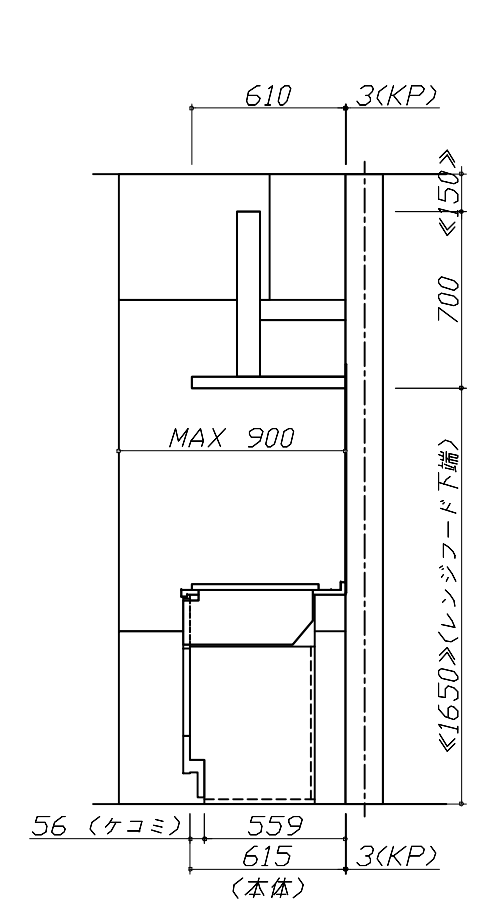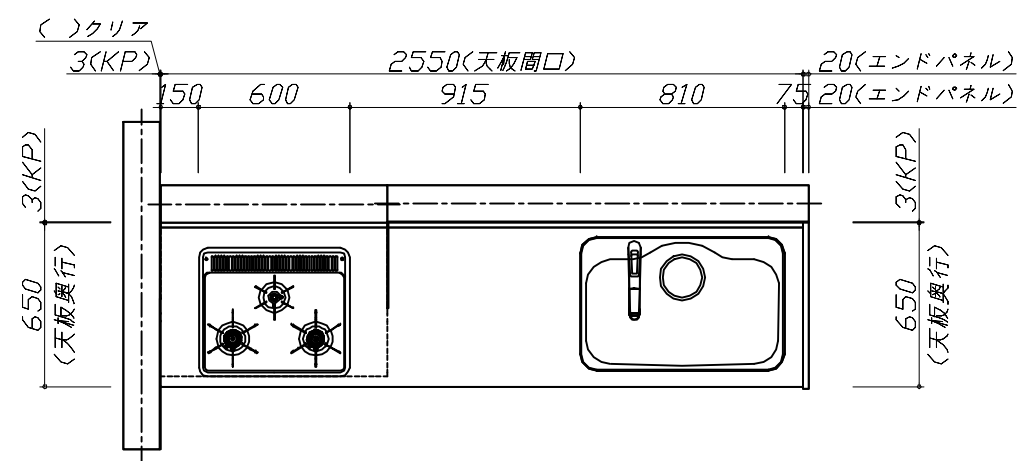

Takara standard タカラスタンダード株式会社	現場名称： 北陸-富山SR SK12様邸	ぴったりサイズ`木製システムキッチン Refit リフィット	姿図 1	縮 尺： 1 / 30
	現場番号： C3357118	プラン番号： 1603B-2406-0630T	作成日： 2024年8月8日	
	富山営業所	担当営業 ：	担当アドバイザー：	

縮尺：A3サイズ等倍

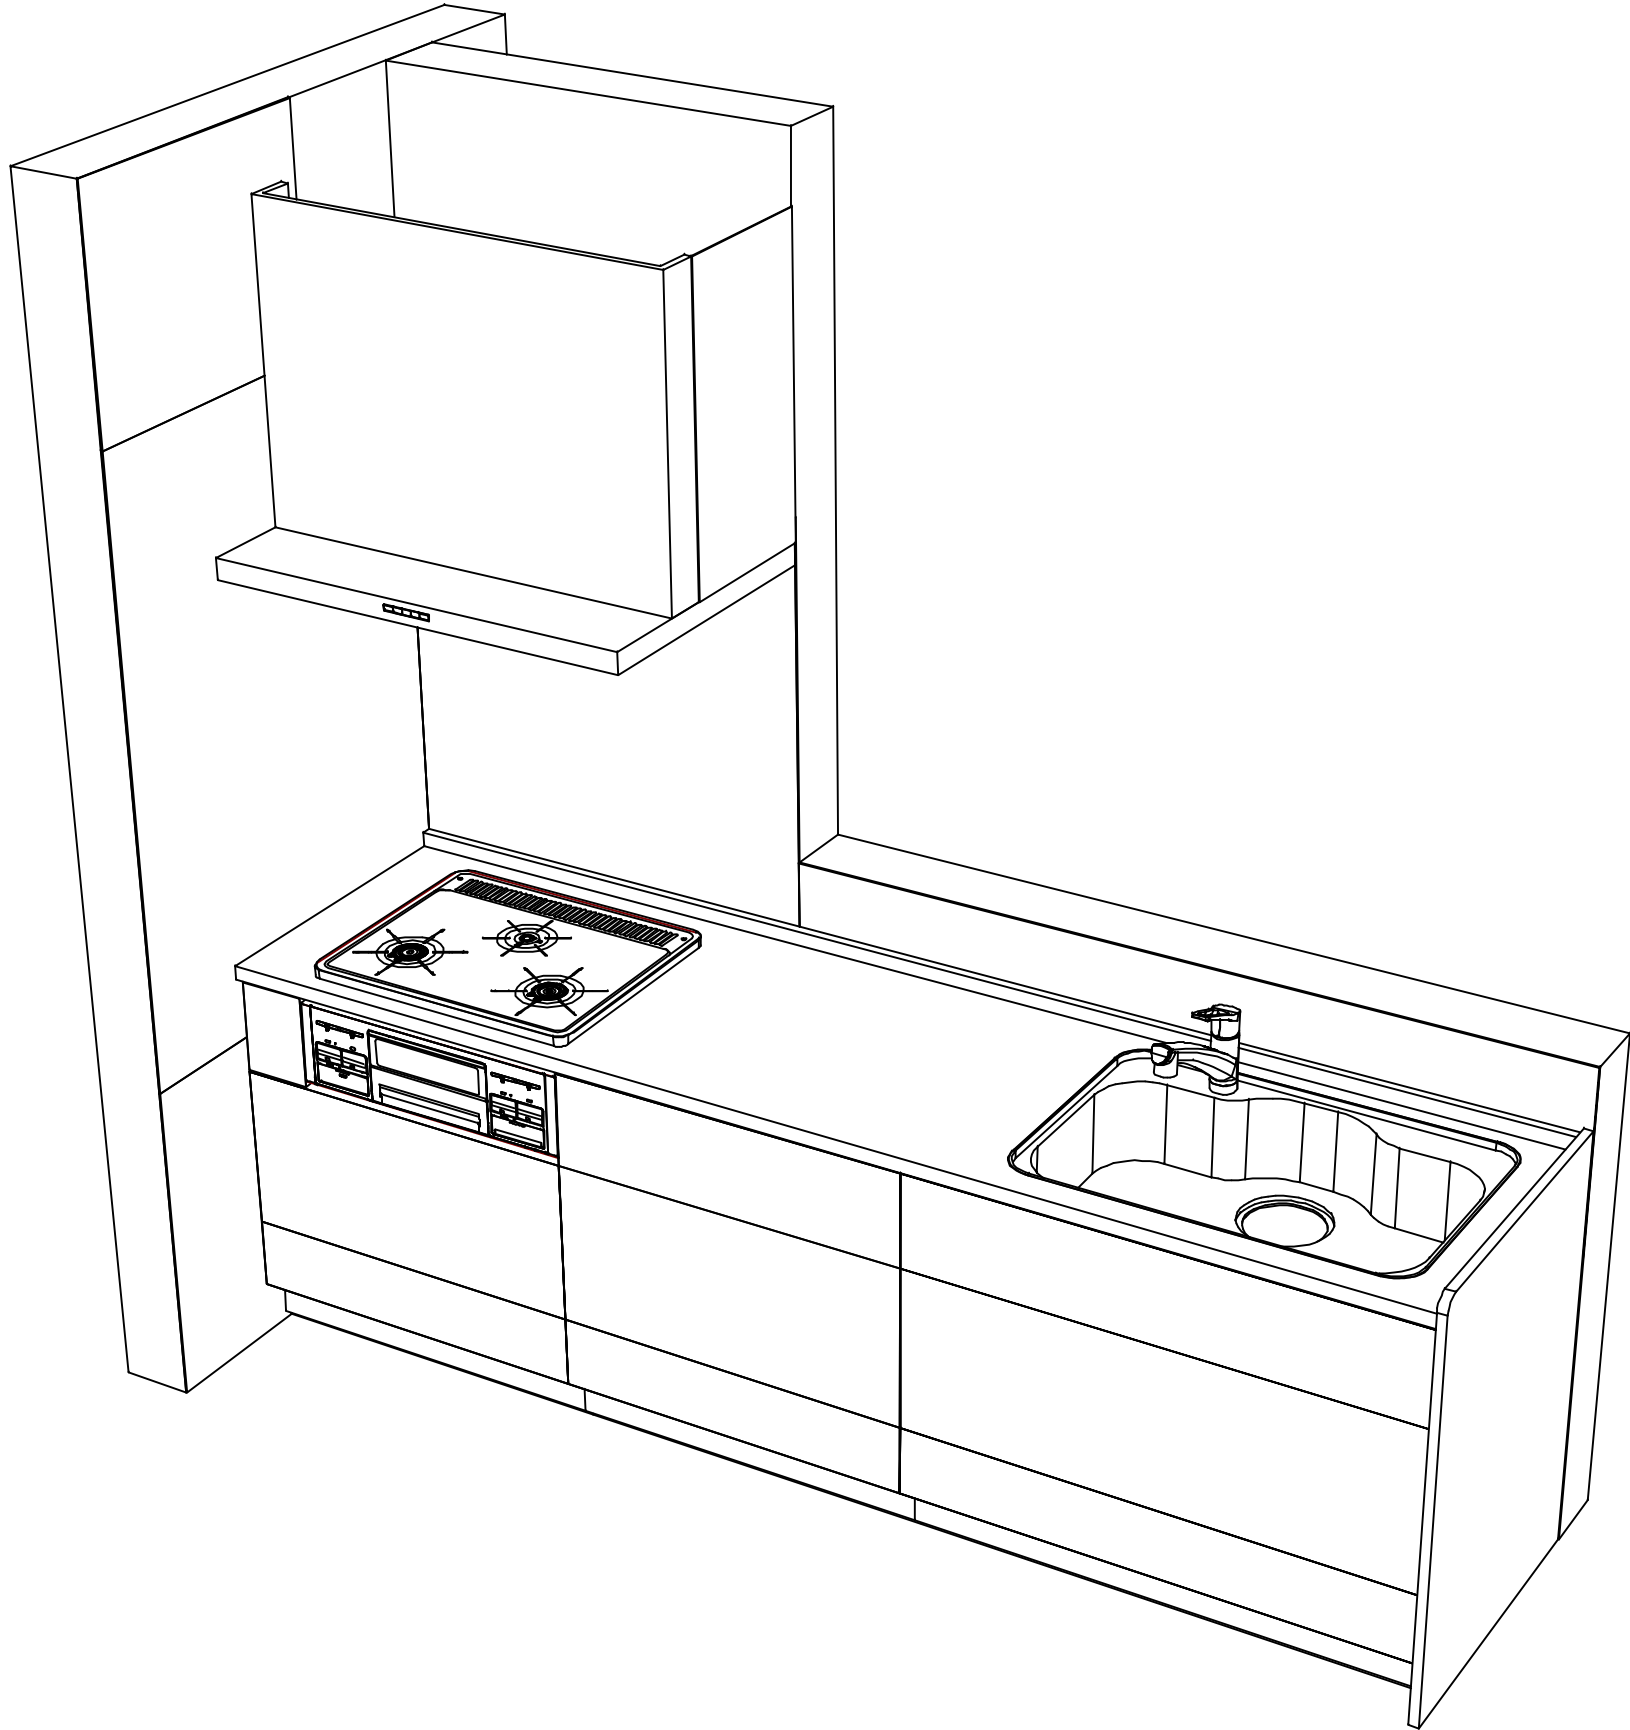

現場名称： 北陸-富山SR SK12様邸	ぴったりサイズ`木製システムキッチン Refit リフィット	姿図 2	縮 尺： 1 / 30
現場番号： C3357118	プラン番号： 1603B-2406-0630T	作成日： 2024年8月8日	
富山営業所	担当営業 ：	担当アドバイザー：	