

ぴったりサイズ木製システムキッチン 御見積書

御名前 北陸-富山SR SK14 様

業者 様

商品名 Refit リフィット

作成日 2024年8月22日
プラン番号 1603B-2407-0002T
現場番号 C3359013

タカラスタンダード株式会社
◆富山営業所
富山県富山市根塚町1丁目5番地4
TEL 076-492-2291 / FAX 076-492-2348

◆富山ショールーム
TEL 076-492-4456 / FAX 076-492-2333

商品
御見積金額 **¥322,200** (税込 ¥354,420)

()内の価格は税込価格<税率10%>を表示しています。

《参考》別途 商品組付費 ¥138,000 (税込 ¥151,800)

- ※ 商品御見積金額には商品組付費は含まれておりません。
- ※ 商品組付費には配送・搬入・商品組付等の費用を含んでいます。
- ※ 商品組付費は現場の状況により変動する事があります。
又、給水・給湯・ガス・ダクト・電気等の接続工事は含まれておりません。

◆ 御見積仕様

《キッチン》

キッチン本体サイズ	I型180cm
天板高さ	85cm
扉カラー	チェリー
引手	ハンドル引手(シルバー)
キッチンパネル	Pタイプ:マーブルグレー
ワークトップ材質	ステンレス
カラー	オーバルエンボス加工
水栓	シングルレバー水栓
食器洗い乾燥機	なし
加熱機器	45cmホーロートップガスコンロ
レンジ機器	なし
ガス種	未定
周波数	60Hz

◆ 御確認事項

担当営業	担当アドバイザー	プラン作成者
		山分

◆ 備考

※レンジフード横までキッチンパネル貼っています。

--	--

No.*

御名前 北陸-富山SR SK14

様

現場番号	C3359013	プラン番号	1603B-2407-0002T	作成日	2024/8/22
------	----------	-------	------------------	-----	-----------

御見積明細 キッチン

NO	商品名	仕様	品番	数量	単価	金額
1	ステンレスワークトップ	ZSシンク(小物置き)	TIIN180 WARD-N	1	50,900	50,900
2	シンクキャビネット	扉、ホーロー底板無	F-RNTM075A-5GAHJ-C-1	1	25,800	25,800
3	調理台キャビネット	スライド2段引出、ホーロー底板無	F-TDSB045A-5MAHJ-C	1	22,500	22,500
4	コンロ用キャビネット	扉、ホーロー底板無、見切り有	F-KJTB060AL5GAHJ-C-ハ	1	16,000	16,000
5	水栓	シングルレバー水栓	KXS871JT	1	16,500	16,500
6	ガス加熱機器(ホーロートップ)	45cm間口ガスコンロ、シルバー	T202EGV	1	61,000	61,000
【ベースキャビネット小計】				6		192,700
7	レンジフード	シロッコファン(ブラック色)	VUS-755AD (K)	1	34,500	34,500
	前幕板	高さ70cmタイプ、ブラック色	マエマクイタ75SA350CK	1	3,000	3,000
8	レンジフード別売部品	横化粧板、ブラック	ヨコケショウイタSA700(K)	2	4,500	9,000
9	シロッコファン用排気金具	上方排気接続用	マルダク外カナグ(U)	1	3,000	3,000
10	エンドパネル	ベースキャビネット用、H80・85用	EP-XHN85 (AHJ-)	2	15,500	31,000
11	排水トラップセット		STラップMSK-J	1	2,200	2,200
12	水栓別売部品	逆止弁	キヤクシベンKXS	1	800	800
13	天板オプション		ジャパラセット	1	600	600
14	施工部材		シリコン(クリア2)	2	1,000	2,000
キッチン合計				18		¥278,800

御見積明細 キッチンパネル

NO	商品名	仕様	品番	数量	単価	金額
1	ホーローキッチンパネルPタイプ	フロントパネル120、マーブルグレー	PZFN-120 (MGN)	2	12,300	24,600
2	ホーローキッチンパネルPタイプ	フロントパネル90、マーブルグレー	PZFN- 90 (MGN)	1	10,300	10,300
3	KP用エッジセット	樹脂製、グレー	KPエッジセットJ (PG)-2	1	2,800	2,800
4	パネル施工キット	シリコン色(グレー)	パネルセコウキットS(G)-1	1	5,700	5,700
キッチンパネル合計				5		¥43,400

商品総合計	23	¥322,200
-------	----	----------

※ 御見積明細の価格には消費税は含まれておりません。別途消費税が必要となります。

御名前 北陸-富山SR SK14 様

現場番号	C3359013	プラン番号	1603B-2407-0002T	作成日	2024/8/22
------	----------	-------	------------------	-----	-----------

《参考》別途 商品組付費





キッチン商品組付費 ¥103,000 (税込 ¥113,300)

キッチンパネル商品組付費 ¥35,000 (税込 ¥38,500)

※ 商品組付費は現場の状況により変動する事があります。 又、給水・給湯・ガス・ダクト・電気等の接続工事は含まれておりません。

()内の価格は税込価格＜税率10%＞を表示しています。

- 必ずご確認ください。
 - ・天井高さ、吊戸棚・レンジフード取付高さをご確認ください。
 - ・《 》内寸法は参考寸法です。
- 表示記号について
 - ・KP：キッチンパネル

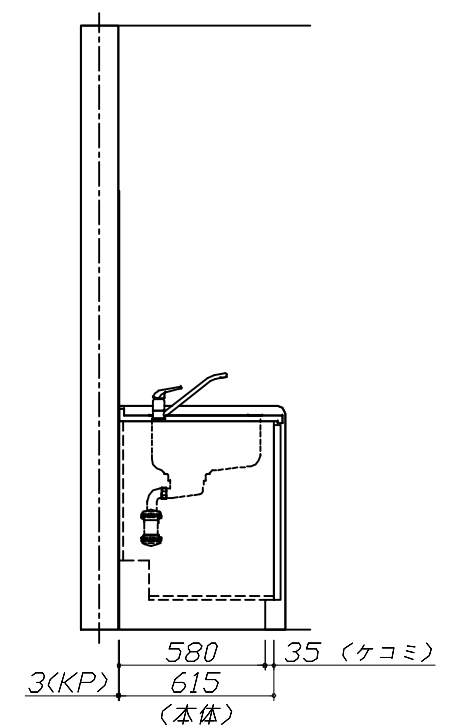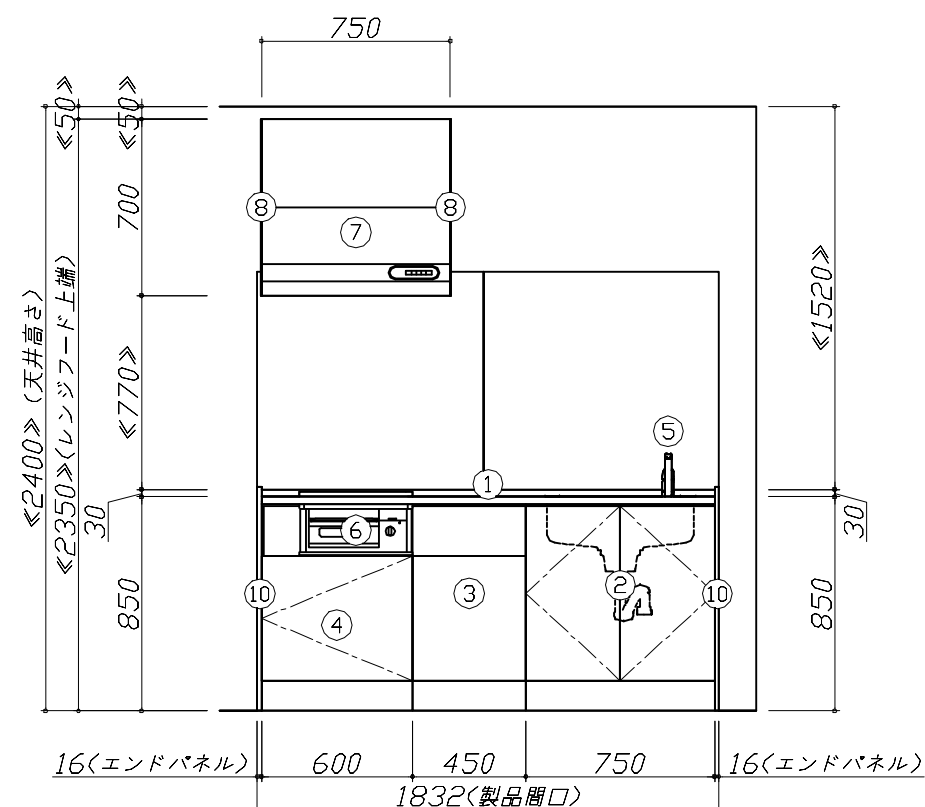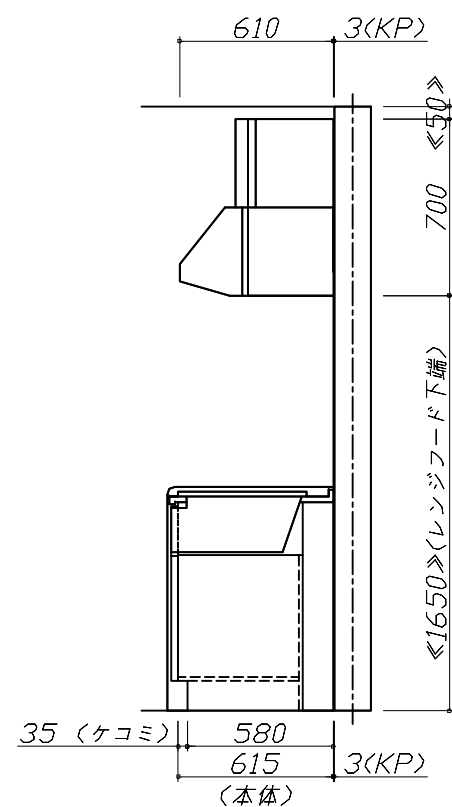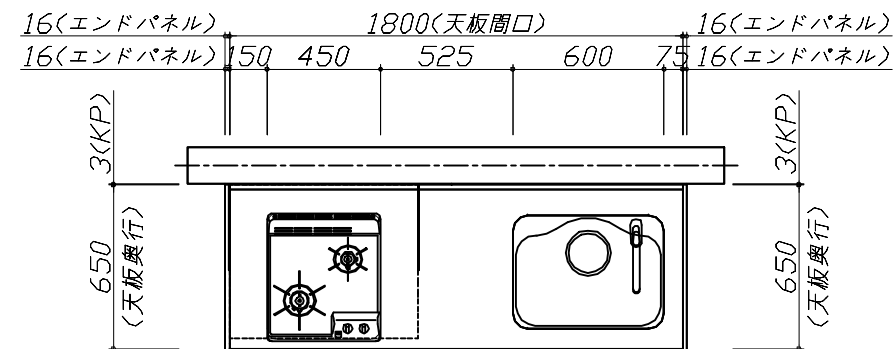


Takara standard

タカスタンダード株式会社

現場名称： 北陸-富山SR SK14様邸	びったりサイズ`木製システムキッチン R e f i t リフィット	姿図 1	縮 尺： 1 / 30
現場番号： C3359013	プラン番号： 1603B-2407-0002T	作成日： 2024年8月22日	
富山営業所	担当営業：	担当アドバイザー：	

縮尺：A3サイズ等倍

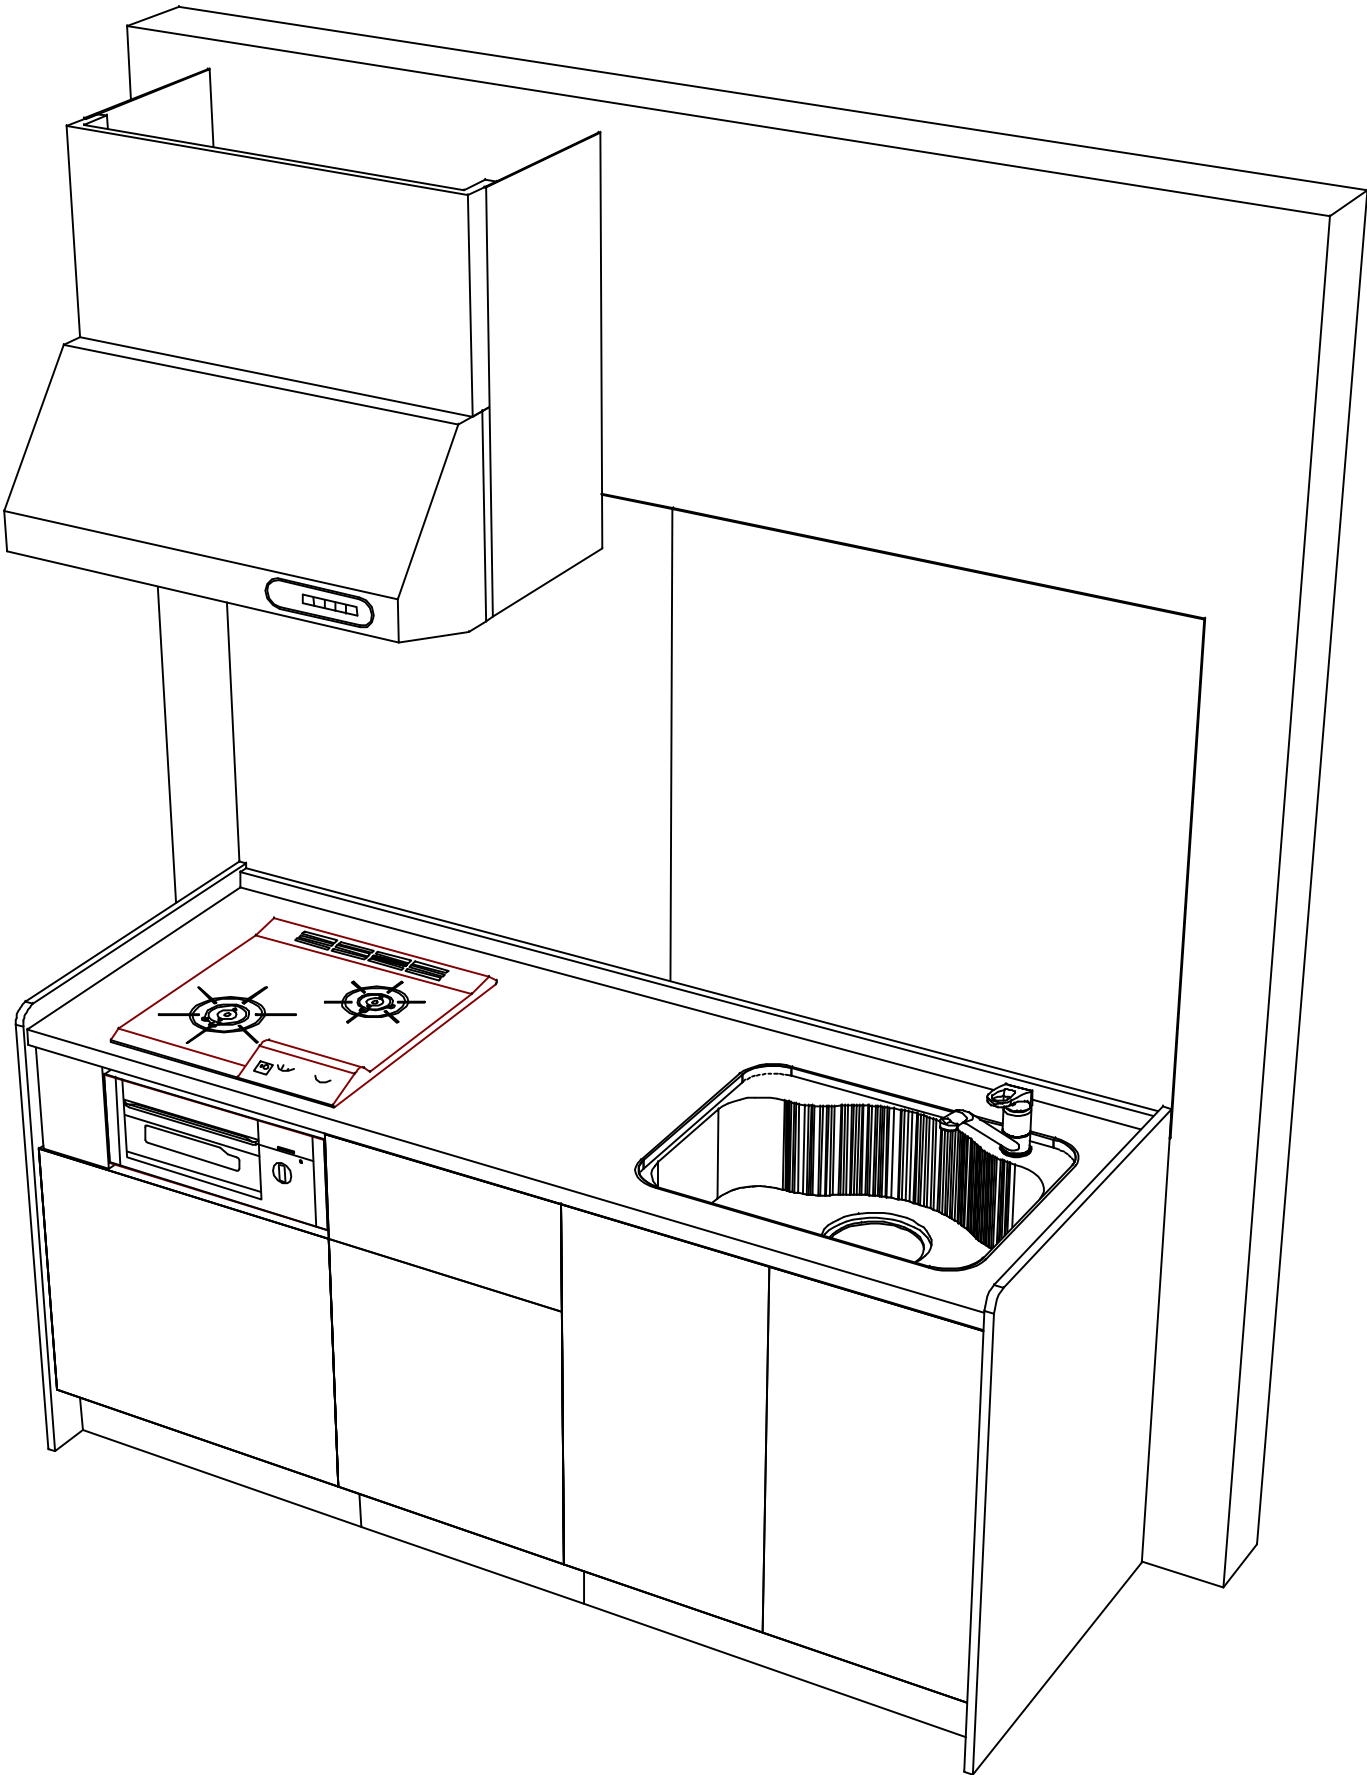

Takara standard
タカラスタンダード株式会社

現場名称： 北陸-富山SR SK14様邸	ぴったりサイズ`木製システムキッチン Refit リフィット	姿図 2	縮 尺： 1 / 30
現場番号： C3359013	プラン番号： 1603B-2407-0002T	作成日： 2024年8月22日	
富山営業所	担当営業 ：	担当アドバイザー：	

縮尺：A3サイズ等倍