

ホーローシステムキッチン 御見積書

御名前 北陸-富山SR SK2 様

業者 様

商品名 LEMURE レミュー

作成日 2023年11月10日
プラン番号 1603B-2311-0002T
現場番号 C3299763

タカラスタANDARD株式会社
◆富山営業所
富山県富山市根塚町1丁目5番地4
TEL 076-492-2291 / FAX 076-492-2348

◆富山ショールーム
TEL 076-492-4456 / FAX 076-492-2333

商品
御見積金額 **¥2,474,700 (税込 ¥2,722,170)**

()内の価格は税込価格<税率10%>を表示しています。

《参考》別途 商品組付費 **¥252,000 (税込 ¥277,200)**

- ※ 商品御見積金額には商品組付費は含まれておりません。
- ※ 商品組付費には配送・搬入・商品組付等の費用を含んでいます。
- ※ 商品組付費は現場の状況により変動する事があります。
又、給水・給湯・ガス・ダクト・電気等の接続工事は含まれておりません。

◆ 御見積仕様

《キッチン》

キッチン本体サイズ アイランド対面プラン(ワイドタイプ)
262cm

天板高さ 85cm

扉カラー ピンテージアイアン・引手ブラック

キャビネットカラー ブラック

引手タイプ レール引手タイプ

ワークトップ材質 クォーツストーン

カラー ジュエルブラック

水栓 ハンドシャワー水栓

食器洗い乾燥機 シンク横設置間口60cmタイプ

加熱機器 IHヒーター(グリルレス)

レンジ機器 なし

ガス種 未定

◆ 御確認事項

担当営業	担当アドバイザー	プラン作成者
		神田

◆ 備考

御名前 北陸-富山SR SK2

様

現場番号	C3299763	プラン番号	1603B-2311-0002T	作成日	2023/11/10
------	----------	-------	------------------	-----	------------

御見積明細 キッチン

NO	商品名	仕様	品番	数量	単価	金額
1	高級人造石ワークトップ	ユーティリティシンクE	IQMS255NK TAL -2	1	487,000	487,000
2	シンクキャビネット	足元スライド、うちにもホーロートレイ、コンセント	F-RNVM105WL5(LJGKNQ	1	293,500	293,500
3	食器洗い乾燥機	フロントオープン(シルバー色)、深型	SMI4ZDS016T	1	385,000	385,000
	食器洗い乾燥機用前面パネル	扉同色	P-DWB60LL (JG)	1	26,000	26,000
	食器洗い乾燥機用下飾り		シタガザリDWB60-5(JG K	1	17,500	17,500
	木口テープ		コグチテープ33X2200(DB)	1	1,200	1,200
4	コンロ用キャビネット	グリルレスコンロ用	F-KGVR090G-5(LJGKNQ	1	211,000	211,000
5	水栓	タッチレスハンドシャワー水栓	KM6071ETK	1	85,500	85,500
6	電気加熱機器	IHヒーター(グリルレス)	CS-T322BFRT	1	259,000	259,000
7	オイルガード(ハイタイプ)		OG-G H850	1	7,000	7,000
	オイルガード(ハイタイプ)	フラット対面用、金具シルバー	OG-GPザイH850	1	11,500	11,500
8	引戸レールセット	フラット対面・マルチ収納対面用、ブラック	レールTMM255(K)	1	35,500	35,500
	引戸本体	マルチ収納対面用、扉同色	ヒキトTMM128L(LJGK)	1	58,000	58,000
	引戸本体	マルチ収納対面用、扉同色	ヒキトTMM128R(LJGK)	1	58,000	58,000
	引戸収納	フラット対面用、台輪ブラック	TMM-キャビ128-5(V)B	2	18,000	36,000
	【ベースキャビネット小計】			16		1,971,700
9	レンジフード(本体)	シロッコファン	FUSC-3ADN	1	62,500	62,500
	レンジフード(フード)	ステンレス	CVRA-902TFADN	1	86,500	86,500
	レンジフード(ダクトカバー)	ステンレス	DK80A-CVRA	1	35,000	35,000
	レンジフード別売部品	レンジフード取付金具	CVRAカナグセットA	1	9,000	9,000
10	エンドパネル	ワイド対面フル収納用、ジュエルブラック	EP-FVF-85 (IQ)TV	2	108,000	216,000
11	間仕切り名人(デラックスタイプ)	ABタイプ、間口36cm用	MGマジキリアB360-320	1	13,000	13,000
12	間仕切り名人(デラックスタイプ)	ASタイプ	MGマジキリアS240-320	2	5,000	10,000
13	間仕切り名人(デラックスタイプ)	ASタイプ	MGマジキリアS240-420	2	5,000	10,000
14	かくせるホーローボックス	間口90cm用	ビラウラHS- 90N	1	7,000	7,000
15	水切りプレート	ユーティリティシンクE用	SK ミズキリプレートUSE	1	4,500	4,500
16	水切りプレート	ユーティリティシンクE用	モデル ミズキリプレートUSE	1	6,000	6,000
17	水切りネット	ユーティリティシンクE用	ミズキリネットUSE(A)	1	4,000	4,000
18	まな板	ユーティリティシンクE用	マナイタUSE-H	1	14,500	14,500
19	水切り	ユーティリティシンクE用	ミズキリUSE	1	7,500	7,500
20	ゴミポケット	ユーティリティシンクE用	ゴミポケットUSE	1	7,500	7,500

御名前 北陸-富山SR SK2 様

現場番号	C3299763	プラン番号	1603B-2311-0002T	作成日	2023/11/10
------	----------	-------	------------------	-----	------------

御見積明細 キッチン

NO	商品名	仕様	品番	数量	単価	金額
21	前台輪カバー		P-DC105 -5(K)	1	4,000	4,000
22	前台輪カバー		P-DC090 -5(K)	1	4,000	4,000
23	施工部材		シリコン(ブラック)	2	1,000	2,000
キッチン合計				38		¥2,474,700
商品総合計				38		¥2,474,700

※ 御見積明細の価格には消費税は含まれておりません。別途消費税が必要となります。

《参考》別途 商品組付費

キッチン商品組付費

¥252,000 (税込 ¥277,200)

※ 商品組付費は現場の状況により変動する事があります。又、給水・給湯・ガス・ダクト・電気等の接続工事は含まれておりません。


()内の価格は税込価格<税率10%>を表示しています。

■必ずご確認ください。

- ・天井高さ、吊戸棚・レンジフード取付高さをご確認ください。
- ・◀ ▶内寸法は参考寸法です。

■表示記号について

- ・KP：キッチンパネル
- ・▽：設置基準線

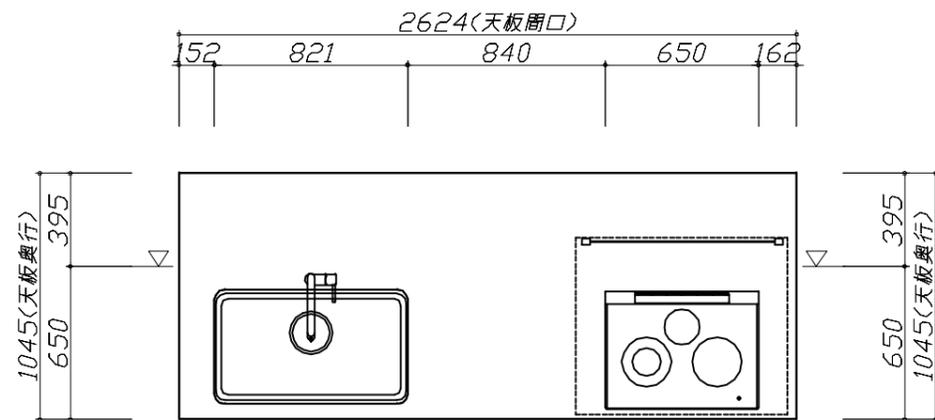

Takara standard
タカラスタンダード株式会社

現場名称： 北陸-富山SR SK2様邸

現場番号： C3299763

富山営業所

ホーローシステムキッチン LEMURE レミュー

プラン番号： 1603B-2311-0002T

担当営業 :

姿図 1





縮尺： 1 / 30

作成日： 2023年11月10日

担当アドバイザー：

縮尺：A3サイズ等倍



- 必ずご確認ください。
 - ・天井高さ、吊戸棚・レンジフード取付高さをご確認ください。
 - ・《 》内寸法は参考寸法です。
- 表示記号について
 - ・KP：キッチンパネル
 - ・▽：設置基準線

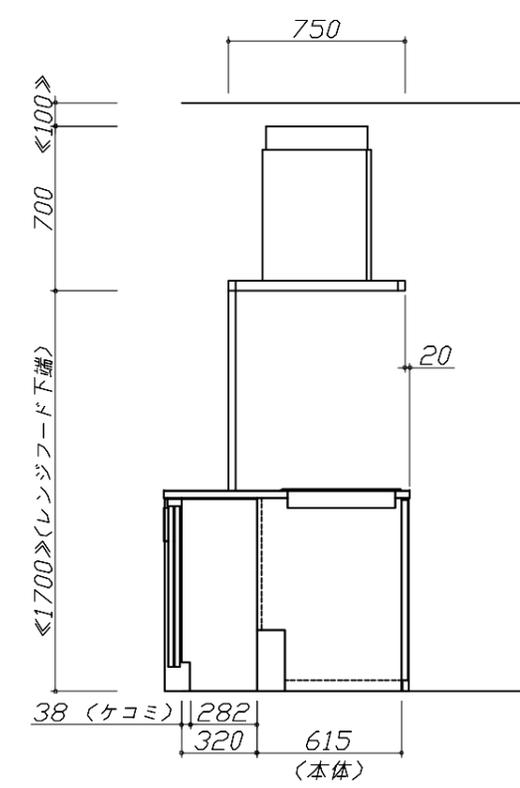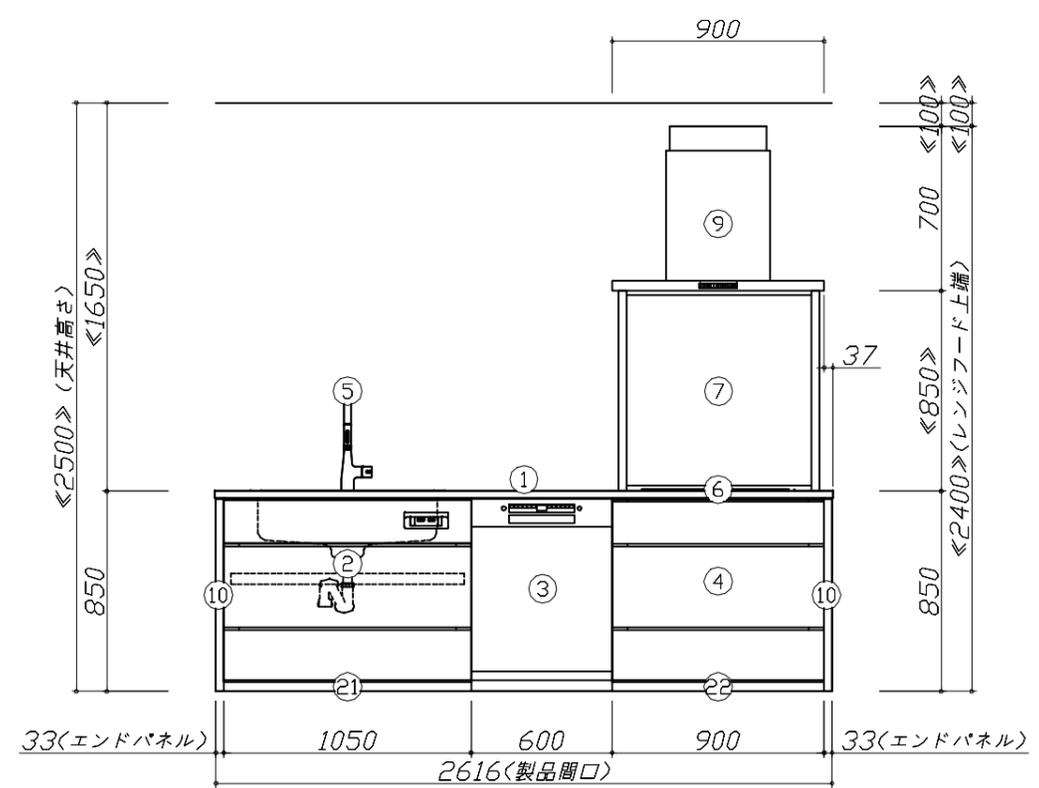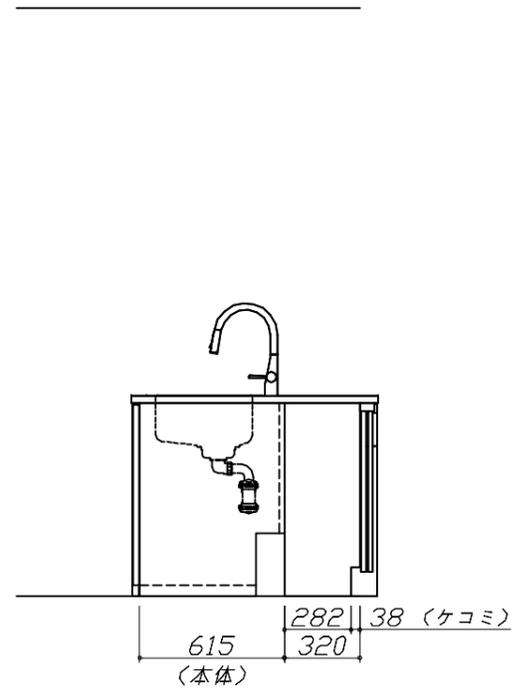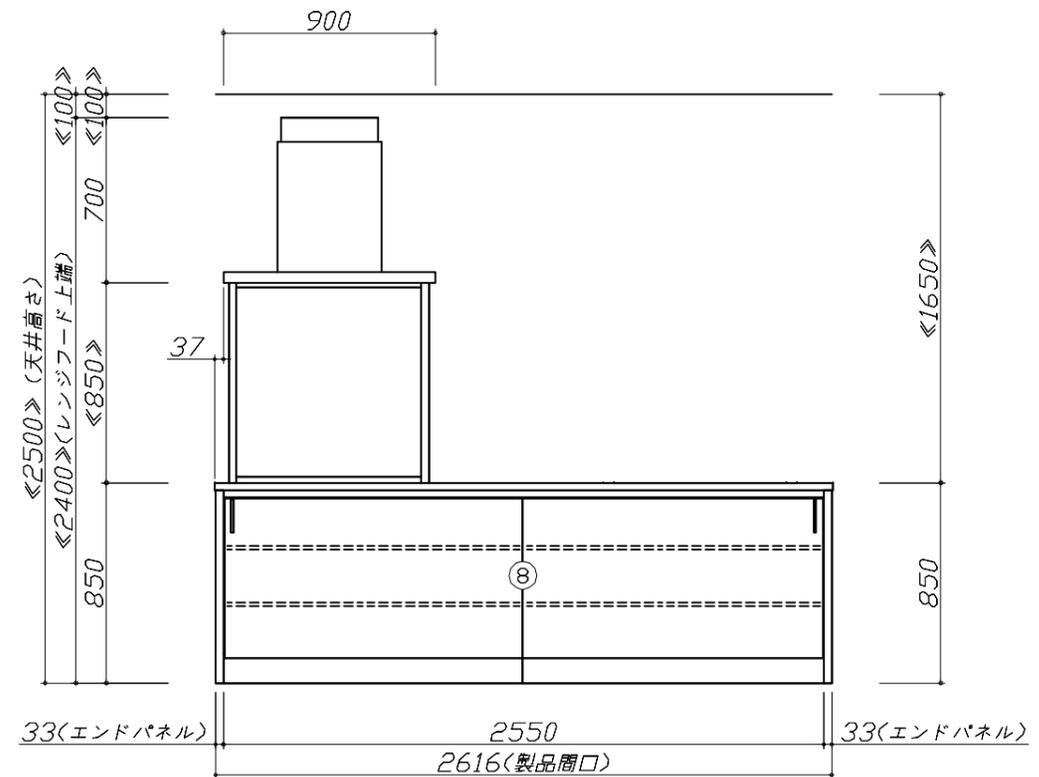

Takara standard
タカラスタンダード株式会社

現場名称：北陸-富山SR SK2様邸	ホーローシステムキッチン LEMURE レミュー	姿図 2	縮尺：1 / 30
現場番号：C3299763	プラン番号：1603B-2311-0002T	作成日：2023年11月10日	
富山営業所	担当営業：	担当アドバイザー：	

縮尺：A3サイズ等倍

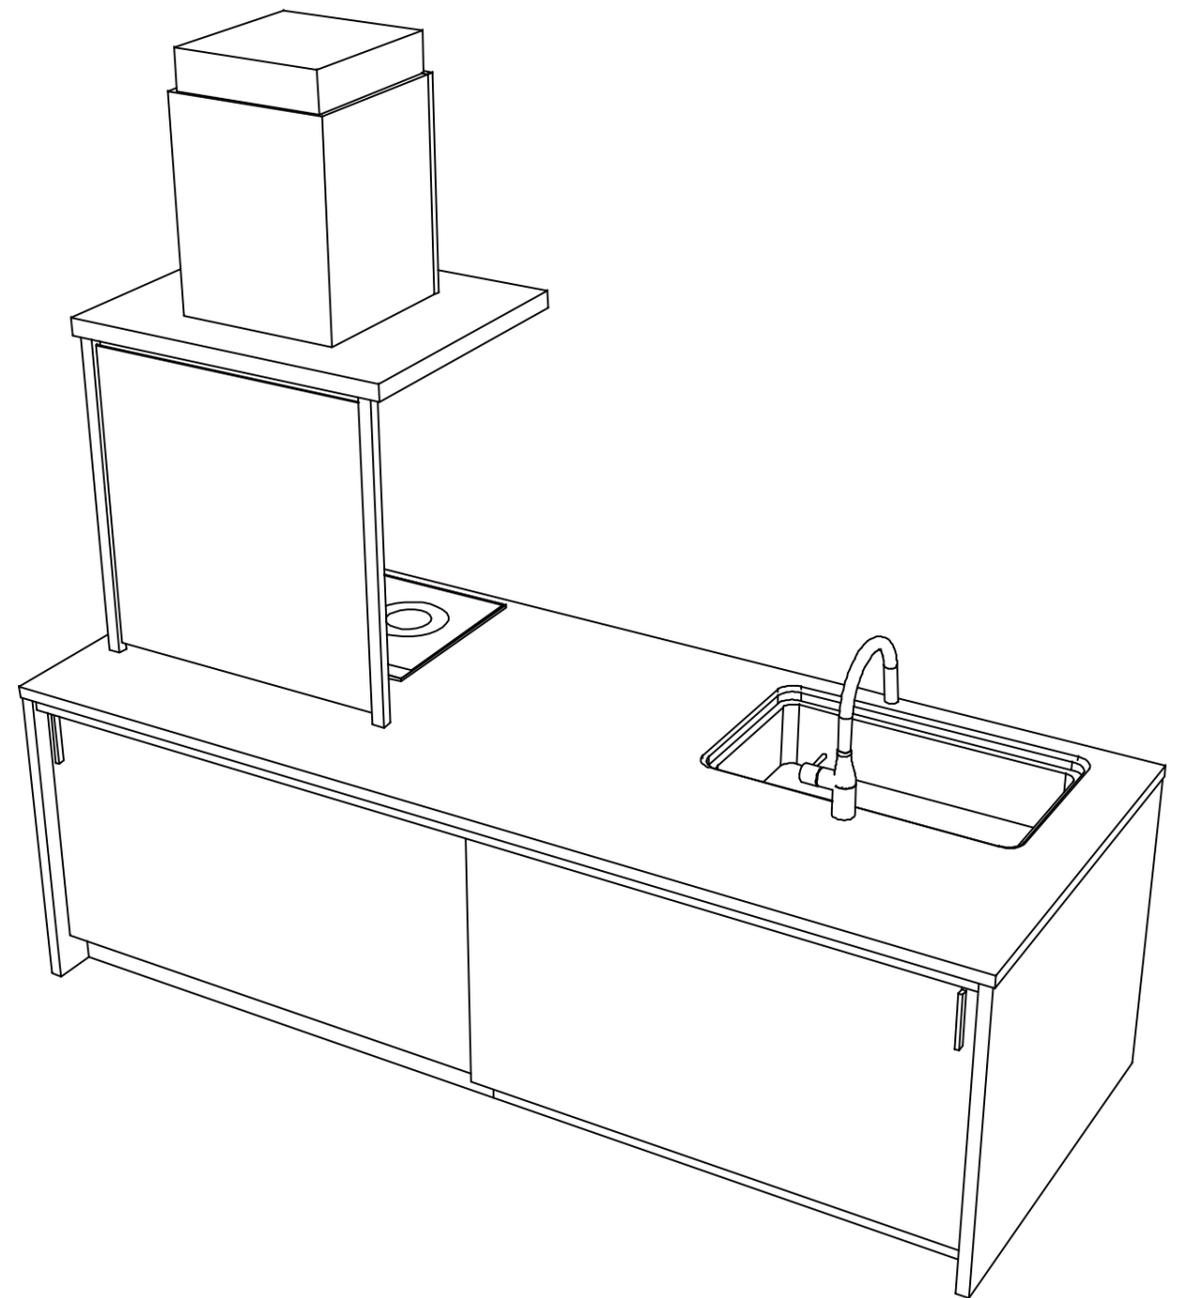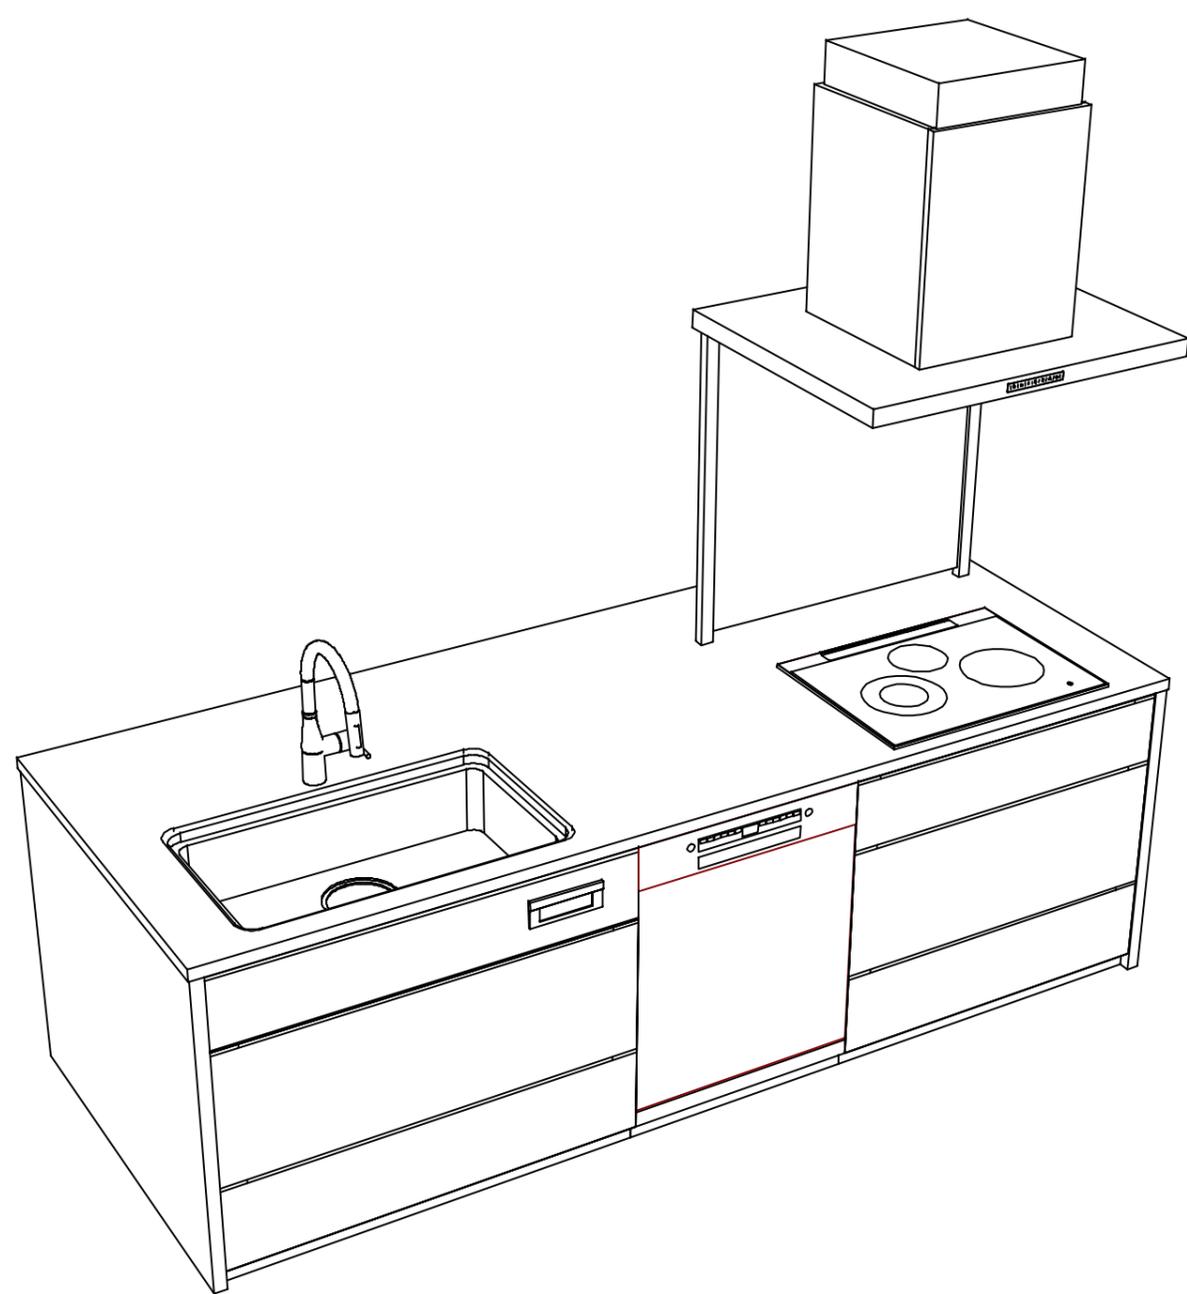

Takara standard
 タカラスタンダード株式会社

現場名称： 北陸-富山SR SK2様邸
 現場番号： C3299763
 富山営業所

ホーローシステムキッチン LEMURE レミュー
 プラン番号： 1603B-2311-0002T
 担当営業 :

姿図 3 縮尺： 1 / 30
 作成日： 2023年11月10日
 担当アドバイザー：

縮尺：A3サイズ等倍