ホーローシステムキッチン 御見積書

御名前　北陸-富山SR SK3　様

業者　様

商品名　LEMURE　レミュー

作成日　2024年8月29日
ﾌﾟﾗﾝ番号　1603B-2408-0407T
現場番号　C3062898

タカラスタンダード株式会社
◆富山営業所
富山県富山市根塚町1丁目5番地4
TEL 076-492-2291 / FAX 076-492-2348

◆富山ショールーム
TEL 076-492-4456 / FAX 076-492-2333

商品
御見積金額　¥1,605,400　（税込 ¥1,765,940）

（　）内の価格は税込価格＜税率10%＞を表示しています。

《参考》別途 商品組付費　¥177,000　(税込 ¥194,700)

※　商品御見積金額には商品組付費は含まれておりません。
※　商品組付費には配送・搬入・商品組付等の費用を含んでいます。
※　商品組付費は現場の状況により変動する事があります。
　　又、給水・給湯・ガス・ダクト・電気等の接続工事は含まれておりません。

担当営業	担当ｱﾄﾞﾊﾞｲｻﾞｰ	ﾌﾟﾗﾝ作成者
		山分

◆ 御見積仕様

《キッチン》	
キッチン本体サイズ	I型255cm
天板高さ	85cm
扉カラー	ﾛｰｽﾞｳｯﾄﾞﾎﾜｲﾄ・引手ｼﾙﾊﾞｰ
キャビネットカラー	ホワイト
キッチンパネル	HDﾀｲﾌﾟ:ﾋﾞｱﾝｺﾃﾗｿﾞｰ
引手タイプ	ﾚｰﾙ引手ﾀｲﾌﾟ
ワークトップ材質	アクリル人造大理石
カラー	グランドストーングレー
水栓	ハンドシャワー水栓
食器洗い乾燥機	シンク下設置間口45cmタイプ
加熱機器	IHヒーター
レンジ機器	なし
ガス種	未定

◆ 備考

◆ 御確認事項

No.*

御名前 北陸-富山SR SK3 様

現場番号	C3062898	プラン番号	1603B-2408-0407T	作成日	2024/8/29

御見積明細 キッチン

NO	商品名	仕様	品番	数量	単価	金額
1	人造大理石ワークトップ	家事らくｼﾝｸ(ｸﾞﾚｰ)	VTIﾚ255 TARU	1	216,000	216,000
2	シンクキャビネット	足元ｽﾗｲﾄﾞ・ｼﾝｸ下食洗、ﾌﾛﾝﾄﾎﾟｹｯﾄ、うちにもﾎｰﾛｰﾄﾚｲ	F-RRVR105PR5(LXWHNW	1	266,500	266,500
3	食器洗い乾燥機	引出し式（シルバー色）	EW-45R2SMT	1	111,000	111,000
	食器洗い乾燥機用前面パネル	扉同色	P-DWM45LS (XW N	1	17,500	17,500
4	調理台キャビネット	足元ｽﾗｲﾄﾞ（3段引出、ｲﾝﾅｰｹｰｽ、ｲﾝﾅｰｽﾗｲﾄﾞ）	F-TGVM075TR5(LXWHNW	1	164,000	164,000
5	コンロ用キャビネット	足元スライド、ミキリ対応	F-KTVM075IL5(LXWHNW-1	1	139,000	139,000
6	水栓	ハンドシャワー水栓	KM708GT	1	45,500	45,500
7	電気加熱機器	IHヒーター両面焼き(ｼﾙﾊﾞｰ色)	HTB-TS73MSF	1	196,000	196,000
	【ベースキャビネット小計】			8		1,155,500
8	ウォールキャビネット	耐震ラッチ付	W-M A120 -P(LXWHNW	1	69,000	69,000
9	ウォールキャビネット	レンジフード横タイプ、耐震ラッチ付	W-M A060ZRP(LXWHNW	1	38,500	38,500
10	照明ユニット	10W(LED仕様)	SMY-57 LED	1	13,000	13,000
11	レンジフード(本体)	シロッコファン、ステンレス、加熱機器連動	VRAS-E752ADRN	1	118,500	118,500
	レンジフード用前面パネル	扉同色	VZP-75-655HN(XW)	1	10,000	10,000
12	リモコン		RHﾘﾓｺﾝ-2	1	2,000	2,000
13	エンドパネル	奥行65cmｷｬﾋﾞﾈｯﾄ･ﾄｰﾙ下台用	EP-XN-85 (LXWHN	1	14,500	14,500
14	エンドパネル	ｳｫｰﾙﾐﾄﾞﾙ、電動昇降、VUSVDS用	EP-WM (LXWHN	1	11,500	11,500
15	どこでもラック（ｱﾙﾐﾀｲﾌﾟ）	レードル掛け、ホワイト	MGD-KH(W)	1	5,000	5,000
16	どこでもラック（ｽｸｴｱﾀｲﾌﾟ）	スイングタオルハンガー、ホワイト	MGSK ｽｲﾝｸﾞﾀｵﾙﾊﾝｶﾞｰ (W	1	3,000	3,000
17	間仕切り名人	Sタイプ、間口45cm用	MGﾏｼﾞｷﾘJ ST 2	1	3,600	3,600
18	間仕切り名人	Hタイプ、間口45・60cm用	MGﾏｼﾞｷﾘJ HL 1	2	3,400	6,800
19	間仕切り名人	Hタイプ、間口45・60cm用	MGﾏｼﾞｷﾘJ HC 1(N)	1	3,400	3,400
20	間仕切り名人	Tタイプ、間口45・60cm用	MGﾏｼﾞｷﾘP TL 1	2	3,900	7,800
21	かくせるホーローボックス	間口75cm用	ﾄﾋﾞﾗｳﾗHS- 75N	1	7,000	7,000
22	かくせるホーローボックス	間口73cm用	ﾄﾋﾞﾗｳﾗHS- 73N	1	7,000	7,000
23	まな板	家事らくシンク用	ﾏﾅｲﾀVAE	1	8,500	8,500
24	まな板立て	家事らくシンク用	ﾏﾅｲﾀﾀﾃVAE	1	2,500	2,500
25	水切り	家事らくシンク用	ﾐｽﾞｷﾘVAE	1	9,000	9,000
26	水切りネット	家事らくシンク用	ﾐｽﾞｷﾘﾈｯﾄVAE	1	4,500	4,500
27	水切りプレート	家事らくシンク用	ﾐｽﾞｷﾘﾌﾟﾚｰﾄVAE	1	6,000	6,000
28	前台輪カバー		P-DC105 -5(W)	1	4,000	4,000

御名前 北陸-富山SR SK3 様

現場番号	C3062898	プラン番号	1603B-2408-0407T	作成日	2024/8/29

御見積明細 キッチン

NO	商品名	仕様	品番	数量	単価	金額
29	前台輪カバー		P-DC075 -5(W)	1	3,500	3,500
30	前台輪カバー		P-DC073 -5(W)	1	3,500	3,500
31	施工部材		ｼﾘｺﾝ(ｸﾘｱ2)	1	1,000	1,000
32	施工部材		ｼﾘｺﾝ(ｸﾞﾚｰ)	1	1,000	1,000
	キッチン合計			36		¥1,519,600

御見積明細 キッチンパネル

NO	商品名	仕様	品番	数量	単価	金額
1	ホーローキッチンパネルHDタイプ	サイドパネル、ビアンコテラゾー	PZS-90 (IZG)	1	30,400	30,400
2	ホーローキッチンパネルHDタイプ	窓パネル185、ビアンコテラゾー	PZW -185 (IZG)	2	14,700	29,400
3	KP用エッジセット	樹脂製、グレー	KPｴｯｼﾞｾｯﾄJ (PG)-2	1	2,800	2,800
4	パネル施工キット	シリコン色(グレー)	ﾊﾟﾈﾙｾｺｳｷｯﾄS(G)-1	1	5,700	5,700
5	ホーローキッチンパネルHDタイプ	フロントパネル135、ビアンコテラゾー	PZFN-135 (IZG)	1	17,500	17,500
	キッチンパネル合計			6		¥85,800

商品総合計	42	¥1,605,400

※ 御見積明細の価格には消費税は含まれておりません。別途消費税が必要となります。

《参考》別途 商品組付費

キッチン商品組付費 ¥142,000（税込 ¥156,200）
キッチンパネル商品組付費 ¥35,000（税込 ¥38,500）

※ 商品組付費は現場の状況により変動する事があります。 又、給水・給湯・ガス・ダクト・電気等の接続工事は含まれておりません。

（ ）内の価格は税込価格＜税率10%＞を表示しています。

■必ずご確認ください。
・天井高さ、吊戸棚・レンジフード取付高さを
ご確認ください。
・≪　≫内寸法は参考寸法です。
■表示記号について
・KP：キッチンパネル

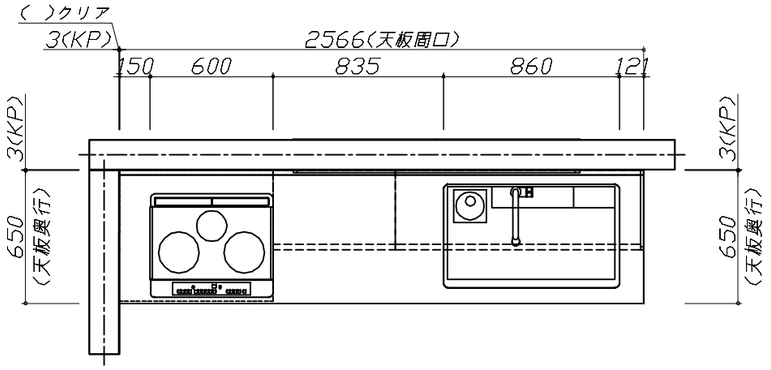

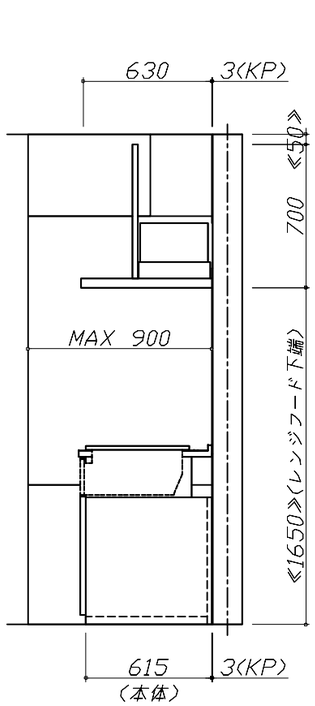

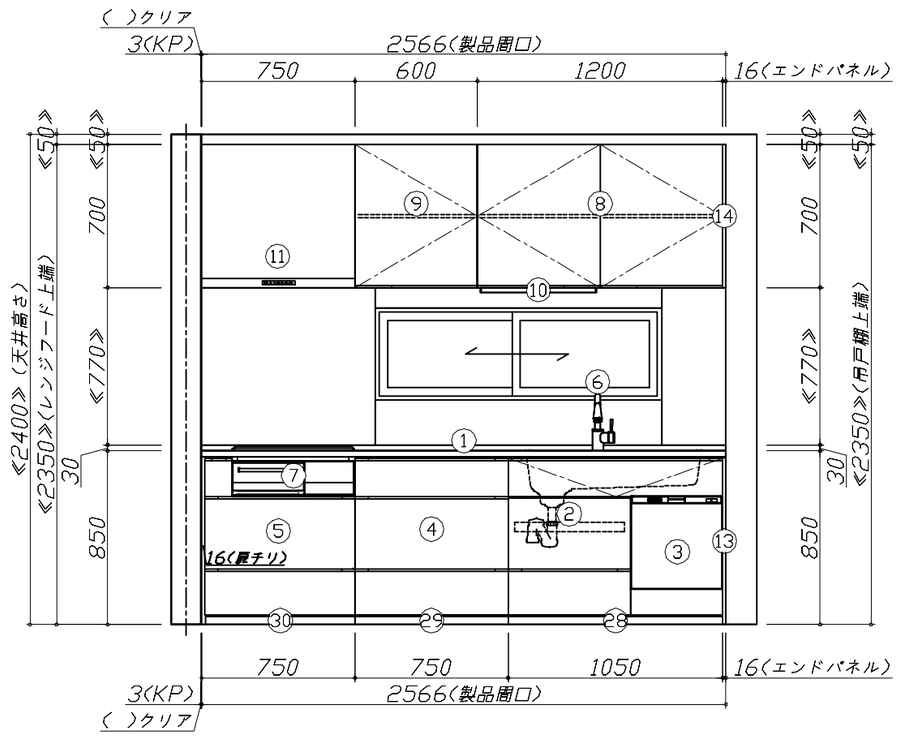

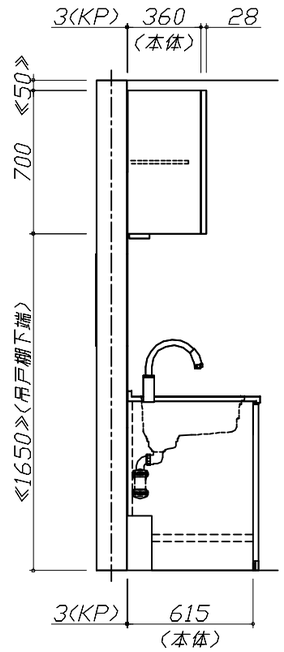

Takara standard タカラスタンダード株式会社	**現場名称：** 北陸−富山SR　SK3様邸	ホーローシステムキッチン　LEMURE　レミュー	姿図 1	**縮　尺：** 1 / 30
	現場番号： C3062898	**プラン番号：** 1603B−2408−0407T	**作成日：** 2024年8月29日	
	富山営業所	**担当営業　：**	**担当アドバイザー：**	

縮尺：A3サイズ等倍

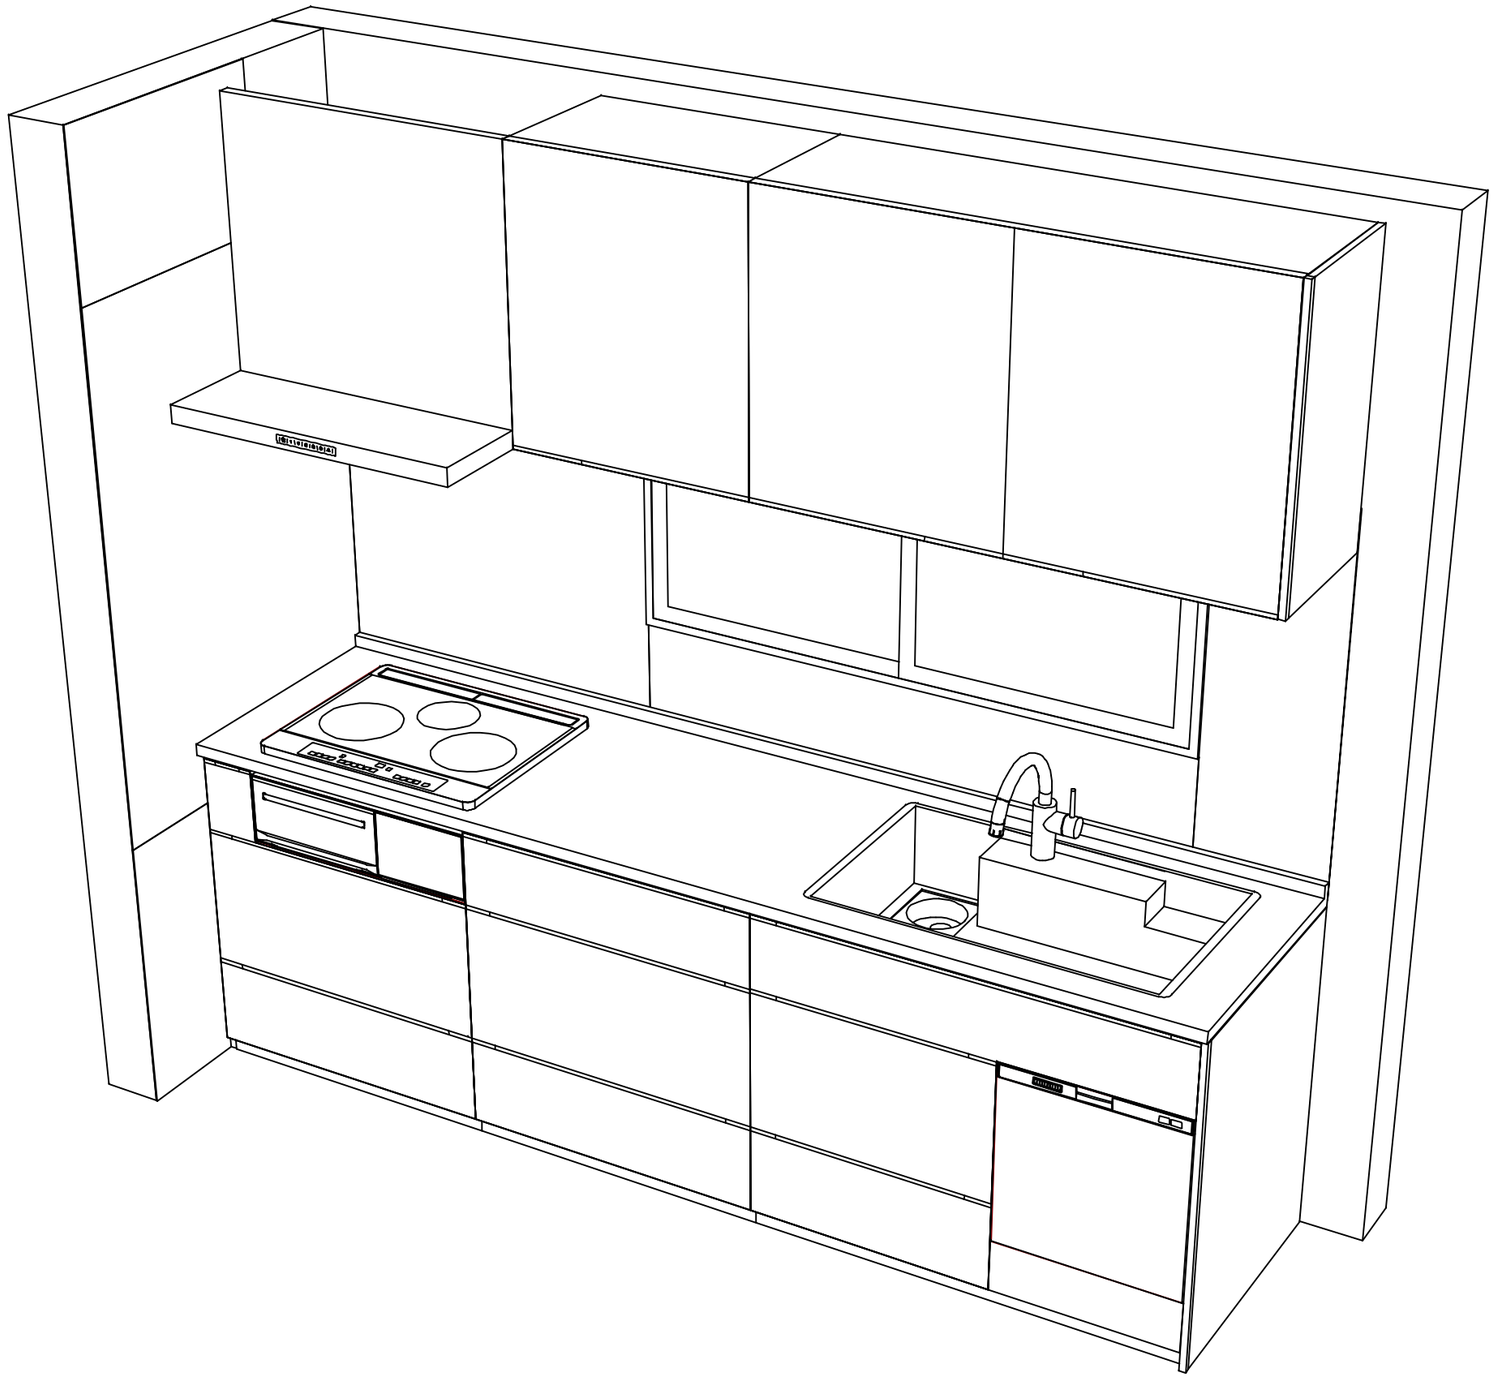

Takara standard タカラスタンダード株式会社	**現場名称：** 北陸−富山SR　SK3様邸	ホーローシステムキッチン　LEMURE　レミュー	姿図 2	**縮　尺：** 1 / 30
	現場番号： C3062898	**プラン番号：** 1603B−2408−0407T	**作成日：** 2024年8月29日	
	富山営業所	**担当営業　：**	**担当アドバイザー：**	

縮尺：A3サイズ等倍