

ホーローシステムキッチン 御見積書

御名前 北陸-富山SR SK6 様

業者 様

商品名 Treasia トレーシア

作成日 2025年2月6日
プラン番号 1603B-2501-0585T
現場番号 C3319596

タカラスタANDARD株式会社
◆富山営業所
富山県富山市根塚町1丁目5番地4
TEL 076-492-2291 / FAX 076-492-2348

◆富山ショールーム
TEL 076-492-4456 / FAX 076-492-2333

商品
御見積金額 **¥962,600** (税込 ¥1,058,860)

()内の価格は税込価格<税率10%>を表示しています。

《参考》別途 商品組付費 **¥148,000** (税込 ¥162,800)

- ※ 商品御見積金額には商品組付費は含まれておりません。
- ※ 商品組付費には配送・搬入・商品組付等の費用を含んでいます。
- ※ 商品組付費は現場の状況により変動する事があります。
又、給水・給湯・ガス・ダクト・電気等の接続工事は含まれておりません。

◆ 御見積仕様

《キッチン》

奥行	奥行65cm
キッチン本体サイズ	I型255cm
天板高さ	85cm
扉カラー	ベージュ・ブラックモール
キッチンパネル	HDタイプ:ミルキーモザイク
引手タイプ	レール引手タイプ
ワークトップ材質	アクリル人造大理石
カラー	ソリッドベージュ
水栓	ハンドシャワー水栓
食器洗い乾燥機	シンク下設置間口45cmタイプ
加熱機器	60cmハイパーガラスコートトップガスコンロ
レンジ機器	なし
ガス種	未定
周波数	60Hz

◆ 御確認事項

担当営業	担当アドバイザー	プラン作成者
富山SR	展示	山分

◆ 備考

--	--

御名前 北陸-富山SR SK6

様

現場番号	C3319596	プラン番号	1603B-2501-0585T	作成日	2025/2/6
------	----------	-------	------------------	-----	----------

御見積明細 キッチン

NO	商品名	仕様	品番	数量	単価	金額
1	人造大理石ワークトップ	アクリル人造大理石シンク(ペーージュ)	AJIV255 TDLW	1	168,500	168,500
2	シンクキャビネット	スライド・シンク下食洗	F-RRXR120KL5(VSTKF)	1	98,500	98,500
	食器洗い乾燥機用下飾り		シタサリDWP45-5(VSTKD)	1	4,500	4,500
3	食器洗い乾燥機	引出し式(ブラック色)	TKW-405A	1	111,000	111,000
4	食器洗い乾燥機用前面パネル	扉同色	P-DWP45P (ST)	1	4,500	4,500
5	調理台キャビネット	足元スライド(3段引出し)	F-TFVZ060 -5(VSTKF)	1	80,000	80,000
6	コンロ用キャビネット	足元スライド、ミキリ対応	F-KTVZ075JR5(VSTKF)	1	84,500	84,500
7	水栓	エコタイプハンドシャワー水栓	KM5021TTKE	1	36,500	36,500
8	ガス加熱機器(ハイパーガラスコート)	片面焼き	TN72A60CB	1		
	ガス加熱機器(本体)	ブラック	TN72A60C	1	91,500	91,500
	ガス加熱機器(トッププレート)	クリアパールライトページュ	TN72-60TP-CB	1	26,000	26,000
	【ベースキャビネット小計】			11		705,500
9	レンジフード(本体)	シロッコファン、ブラック	VRAT-902ADL(K)	1	76,000	76,000
	レンジフード用前面パネル	扉同色	VZP-90-655HN(ST)	1	8,000	8,000
10	エンドパネル	扉同色	VEP-655HN(ST)	1	7,500	7,500
11	エンドパネル	奥行65cmキャビネット用	EP-XN-85 (VSTKD)	1	10,500	10,500
12	前台輪カバー		P-DC120 -5(K)	1	4,000	4,000
13	前台輪カバー		P-DC073 -5(K)	1	3,500	3,500
14	前台輪カバー		P-DC060 -5(K)	1	3,500	3,500
15	まな板立て	人大シンク用	マナイタテT	1	2,000	2,000
16	水切り	人大シンク用	ミズキリT	1	4,500	4,500
17	水切りネット	人大シンク用	ミズキリネット T(A)	1	4,000	4,000
18	どこでもラック(アルミタイプ)	レードル掛け	MGD-KH(V)	1	5,000	5,000
19	どこでもラック(アルミタイプ)	小物置き	MGD-KR(V)	1	5,000	5,000
20	間仕切り名人	Hタイプ、間口45・60cm用	MGマジキリJ HL 1	1	3,400	3,400
21	間仕切り名人	Tタイプ、間口45・60cm用	MGマジキリP TL 1	2	3,900	7,800
22	スライドプレート	人造大理石	スライドプレート AJT	1	6,000	6,000
23	施工部材		シリコン(クリア2)	1	1,000	1,000
24	施工部材		シリコン(アイホリ)	1	1,000	1,000
	キッチン合計			29		¥858,200

御名前 北陸-富山SR SK6 様

現場番号	C3319596	プラン番号	1603B-2501-0585T	作成日	2025/2/6
------	----------	-------	------------------	-----	----------

御見積明細 キッチンパネル

NO	商品名	仕様	品番	数量	単価	金額
1	ホーローキッチンパネルHDタイプ	フロントパネル135、ミルキーモザイク	PZFN-135 (IMI)	3	17,500	52,500
2	ホーローキッチンパネルHDタイプ	サイドパネル、ミルキーモザイク	PZS-90 (IMI)	1	30,400	30,400
3	KP用エッジセット	樹脂製、アイボリー	KPEッジセットJ (PI)-2	1	2,800	2,800
4	パネル施工キット	シリコン色(グレー)	パネルセコウキットS(G)-1	1	5,700	5,700
5	ホーローキッチンパネルHDタイプ	フロントパネル60、ミルキーモザイク	PZFN- 60 (IMI)	1	13,000	13,000
キッチンパネル合計				7		¥104,400

商品総合計	36	¥962,600
-------	----	----------

※ 御見積明細の価格には消費税は含まれておりません。別途消費税が必要となります。

《参考》別途 商品組付費





キッチン商品組付費 ¥113,000 (税込 ¥124,300)

キッチンパネル商品組付費 ¥35,000 (税込 ¥38,500)

※ 商品組付費は現場の状況により変動する事があります。又、給水・給湯・ガス・ダクト・電気等の接続工事は含まれておりません。

()内の価格は税込価格<税率10%>を表示しています。

■必ずご確認ください。
 ・天井高さ、吊戸棚・レンジフード取付高さをご確認ください。
 ・《 》内寸法は参考寸法です。
 ■表示記号について
 ・KP：キッチンパネル

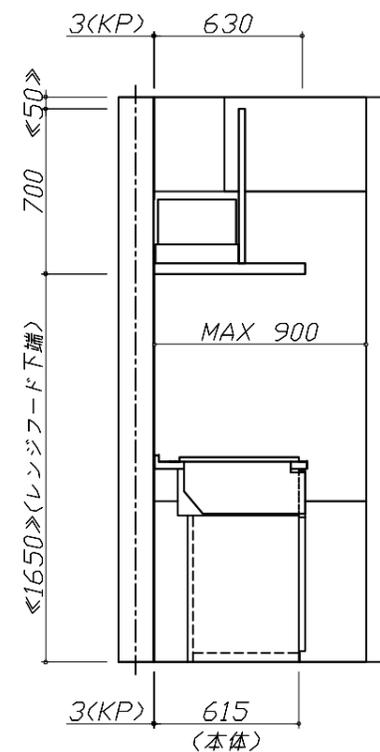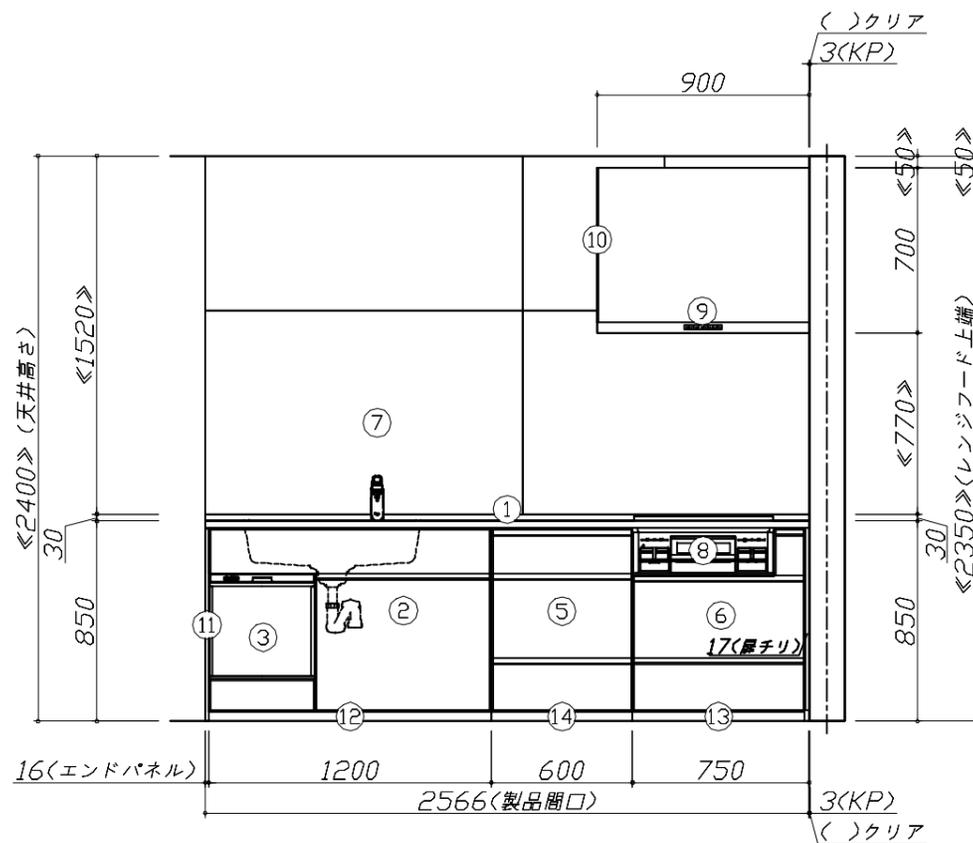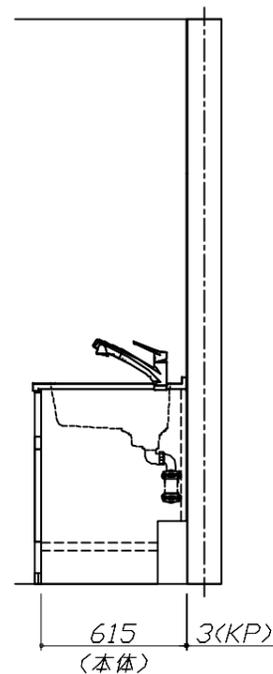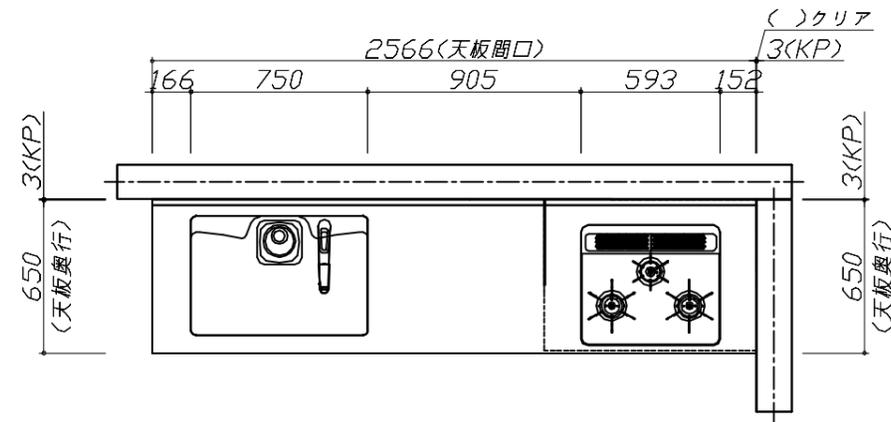


Takara standard
 タカラスタンダード株式会社

現場名称： 北陸-富山SR SK6様邸
 現場番号： C3319596
 富山営業所

ホーローシステムキッチン Treasia トレーシア
 プラン番号： 1603B-2501-0585T
 担当営業： 富山SR

姿図 1
 縮尺： 1 / 30
 作成日： 2025年2月6日
 担当アドバイザー： 展示

縮尺：A3サイズ等倍

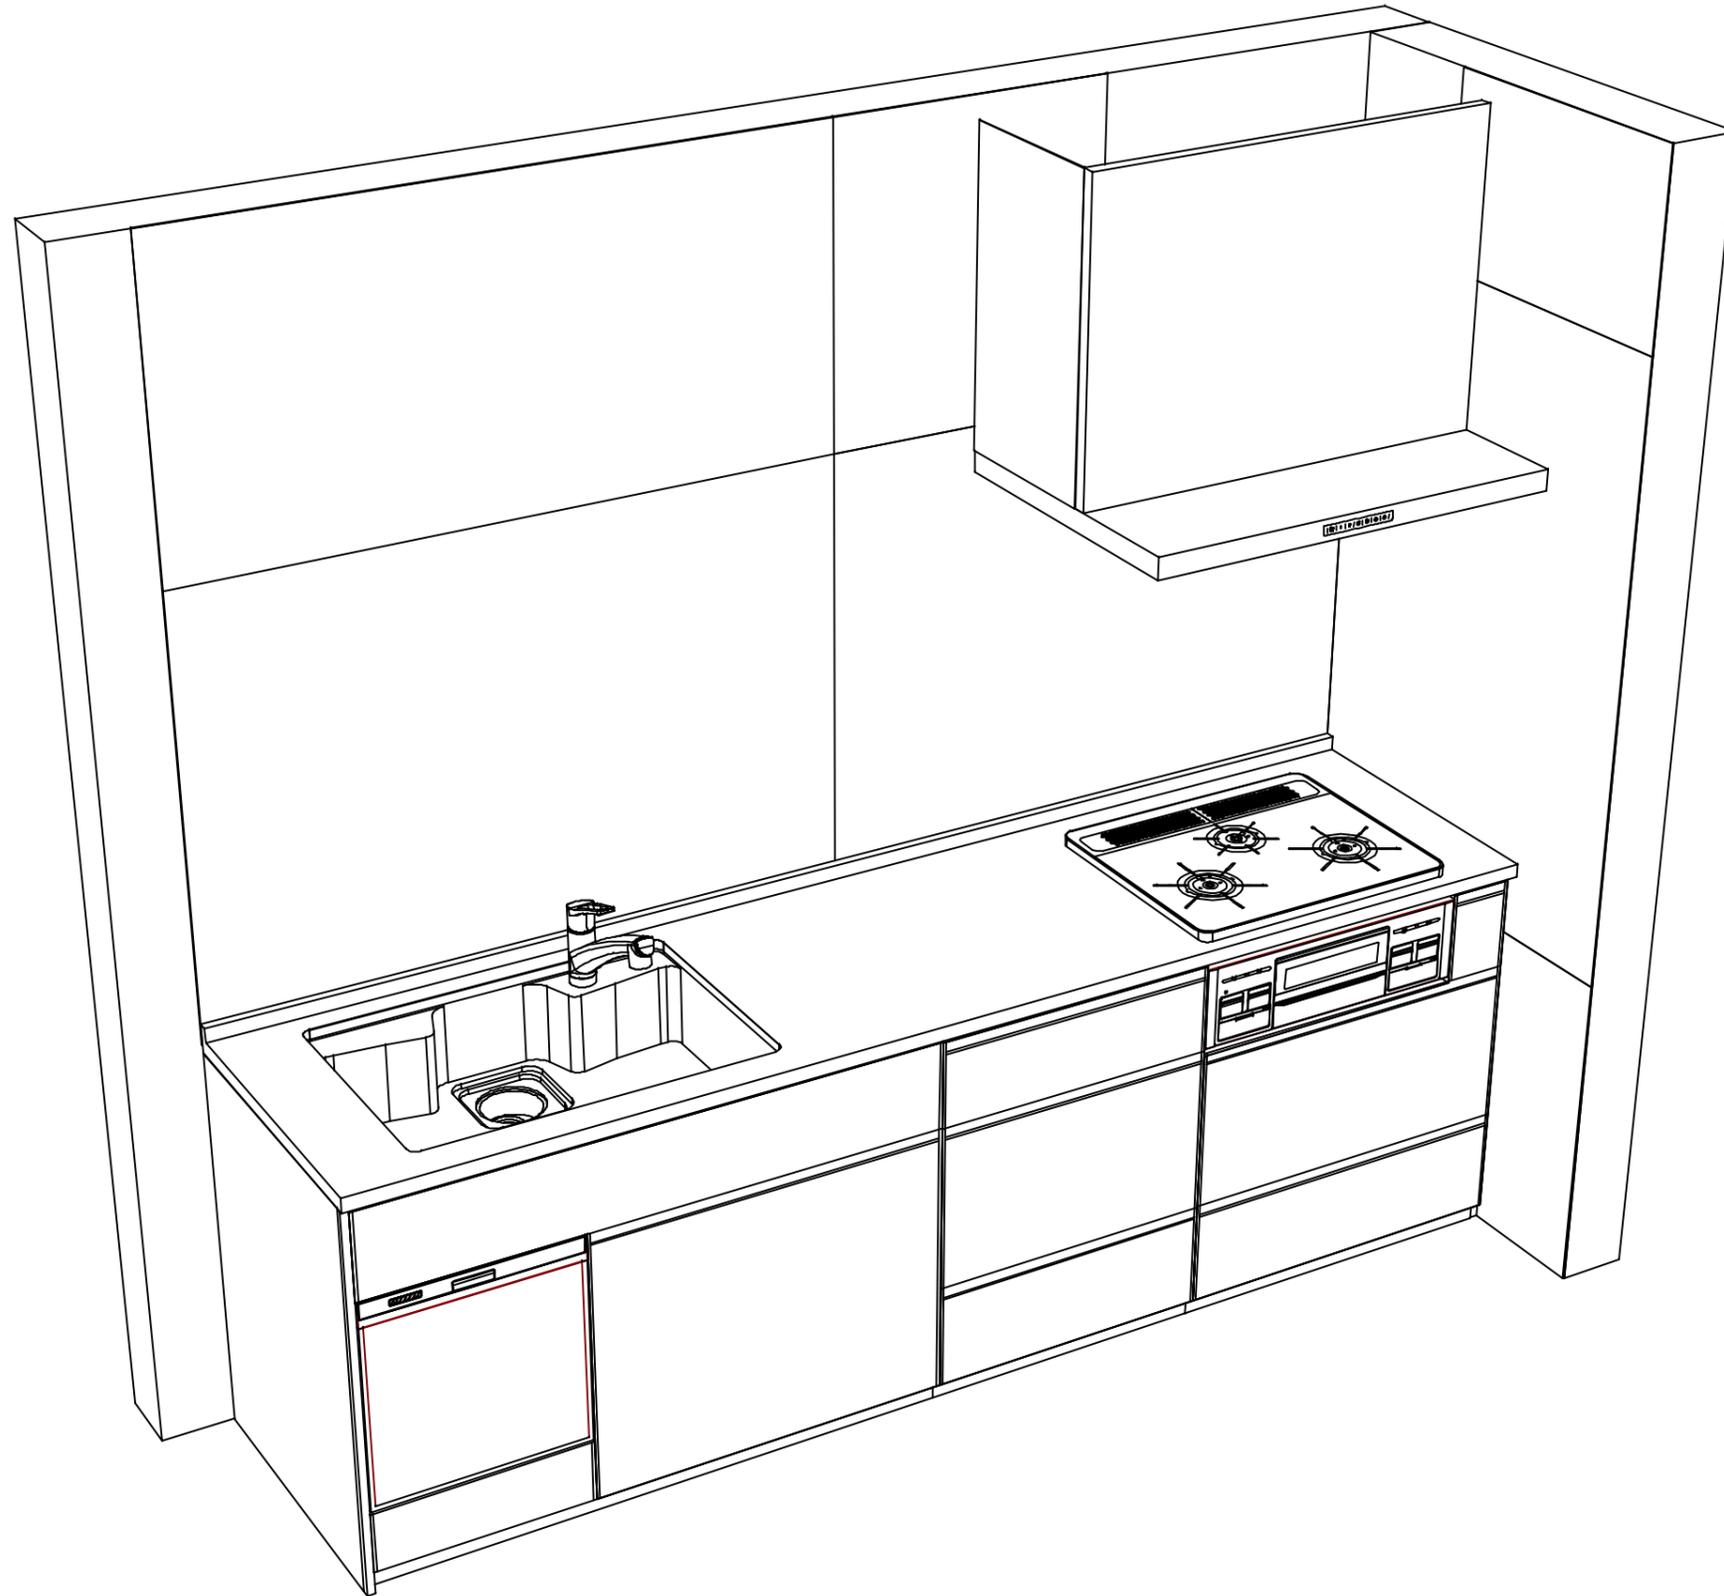

Takara standard
タカラスタンダード株式会社

現場名称： 北陸-富山SR SK6様邸

現場番号： C3319596

富山営業所

ホーローシステムキッチン Treasia トレーシア

プラン番号： 1603B-2501-0585T

担当営業： 富山SR

姿図 2

作成日： 2025年2月6日

担当アドバイザー： 展示

縮尺： 1 / 30

縮尺： A3サイズ等倍