

ホーローシステムキッチン 御見積書

御名前 名古屋-豊橋SR SK10 様

業者 様

商品名 Treasia トレーシア

作成日 2024年11月15日
プラン番号 1503C-2411-0237T
現場番号 C2759505

タカラスタANDARD株式会社
◆豊橋営業所
愛知県豊橋市下地町字境田84番地
TEL 0532-54-5262 / FAX 0532-53-5022

◆豊橋ショールーム
TEL 0532-54-5323 / FAX 0532-53-5031

商品
御見積金額 ￥1,557,100 (税込 ￥1,712,810)

()内の価格は税込価格<税率10%>を表示しています。

《参考》別途 商品組付費 ￥127,000 (税込 ￥139,700)

- ※ 商品御見積金額には商品組付費は含まれておりません。
- ※ 商品組付費には配送・搬入・商品組付等の費用を含んでいます。
- ※ 商品組付費は現場の状況により変動する事があります。
又、給水・給湯・ガス・ダクト・電気等の接続工事は含まれておりません。

◆ 御見積仕様

《キッチン》

奥行	奥行65cm
キッチン本体サイズ	I型255cm
天板高さ	85cm
扉カラー	スタックグレー・シルバー
キッチンパネル	HDタイプ:コンクリートライト
引手タイプ	レール引手タイプ
ワークトップ材質	アクリル人造大理石
カラー	モデルートアイスグレー
水栓	浄水器内蔵ハンドシャワー水栓
食器洗い乾燥機	シンク下設置間口45cmタイプ
加熱機器	IHヒーター
レンジ機器	なし
ガス種	未定
周波数	60Hz

◆ 御確認事項

担当営業	担当アドバイザー	プラン作成者
		荻野

◆ 備考

御名前 名古屋-豊橋SR SK10

様

現場番号	C2759505	プラン番号	1503C-2411-0237T	作成日	2024/11/15
------	----------	-------	------------------	-----	------------

御見積明細 キッチン

NO	商品名	仕様	品番	数量	単価	金額
1	人造大理石ワークトップ	らくエルシンク	Uケ1S255 ヌALJ	1	181,000	181,000
2	シンクキャビネット	スライド・シンク下食洗、うちにもホーロートレイ、コンセント	F-RRXR105WL5(VVVFV	1	138,500	138,500
3	食器洗い乾燥機	引出し式(シルバー色)	EW-45H1SMT	1	169,000	169,000
4	食器洗い乾燥機用前面パネル	扉同色	P-DWM45VL5(VFV)-1	1	16,500	16,500
5	調理台キャビネット	足元スライド(3段引出し)・たっぷりホーローキャビネット	F-TFVR075 -5(VVVFV	1	110,500	110,500
6	コンロ用キャビネット	足元スライド・たっぷりホーローキャビネット、ミキリ対応	F-KTVR075JR5(VVVFV	1	104,500	104,500
7	浄水器内蔵ハンドシャワー水栓	タッチレス、エコタイプ、7物質除去	LC122MN-3NG8T1	1	89,000	89,000
8	電気加熱機器	IHヒーター両面焼き(シルバー色)	GS-G321VSRT	1	220,000	220,000
【ベースキャビネット小計】				8		1,029,000
9	ウォールキャビネット	耐震ラッチ付	W-M A090 -P(VVVFV-D	1	40,000	40,000
10	電動昇降吊戸棚	収納タイプ、右側不燃、シルバー	KEL-C075SF36R-N	1	153,000	153,000
11	吊戸用昇降棚	間口90cm用	TDUR-901	1	32,500	32,500
12	アイラック	水切タイプ(LED仕様)、シルバー	SDLM-90(P)	1	46,100	46,100
	アイラック用前面パネル	扉色対応用	P-SDLM90(VF)	1	7,500	7,500
13	レンジフード(本体)	シロッコファン、シルバー、加熱機器連動	VRAT-902ARCL(V)	1	83,000	83,000
	レンジフード用前面パネル	扉同色	VZP-90-655HN(VF)	1	9,000	9,000
14	リモコン		RHリモコン-2	1	2,000	2,000
15	見切り対応フィラー	ウォールキャビネット用、ホワイト	ミキリW10(W)	1	1,000	1,000
16	見切り対応フィラー	下台用、ホワイト	ミキリタ10H(W)	1	700	700
17	前台輪カバー		P-DC105 -5(W)	1	4,000	4,000
18	前台輪カバー		P-DC075 -5(W)	1	3,500	3,500
19	前台輪カバー		P-DC073 -5(W)	1	3,500	3,500
20	水切りネット	らくエルシンク用	ミズキリネットSGN	1	4,000	4,000
21	まな板立て	らくエルシンク用	マナイタテSGN	1	2,000	2,000
22	ゴミポケット	らくエルシンク用	ゴミポケットSGN	1	2,500	2,500
23	間仕切り名人	Tタイプ、間口45・60cm用	MGマジキリP TL 1	2	3,900	7,800
24	かくせるホーローボックス	間口73cm用	トビラウラHS- 73N	1	7,000	7,000
25	かくせるホーローボックス	間口75cm用	トビラウラHS- 75N	1	7,000	7,000
26	施工部材		シリコン(クリア2)	1	1,000	1,000
27	施工部材		シリコン(グレー)	1	1,000	1,000
キッチン合計				30		¥1,447,100

御名前 名古屋-豊橋SR SK10 様

現場番号	C2759505	プラン番号	1503C-2411-0237T	作成日	2024/11/15
------	----------	-------	------------------	-----	------------

御見積明細 キッチンパネル

NO	商品名	仕様	品番	数量	単価	金額
1	ホーローキッチンパネルHDタイプ	フロントパネル135、コンクリートライト	PZFN-135 (QCG)	2	17,500	35,000
2	ホーローキッチンパネルHDタイプ	サイドパネル、コンクリートライト	PZS-90 (QCG)	2	30,400	60,800
3	KP用エッジセット	樹脂製、グレー	KPEッジセットJ (PG)-2	1	2,800	2,800
4	パネル施工キット	シリコン色(グレー)	パネルセコウキットS(G)-1	2	5,700	11,400
キッチンパネル合計				7		¥110,000

商品総合計	37	¥1,557,100
-------	----	------------

※ 御見積明細の価格には消費税は含まれておりません。別途消費税が必要となります。





《参考》別途 商品組付費

キッチン商品組付費 ¥93,000 (税込 ¥102,300)
キッチンパネル商品組付費 ¥34,000 (税込 ¥37,400)

※ 商品組付費は現場の状況により変動する事があります。又、給水・給湯・ガス・ダクト・電気等の接続工事は含まれておりません。

()内の価格は税込価格＜税率10%＞を表示しています。

■必ずご確認ください。
・天井高さ、吊戸棚・レンジフード取付高さをご確認ください。
・《 》内寸法は参考寸法です。
■表示記号について
・KP：キッチンパネル

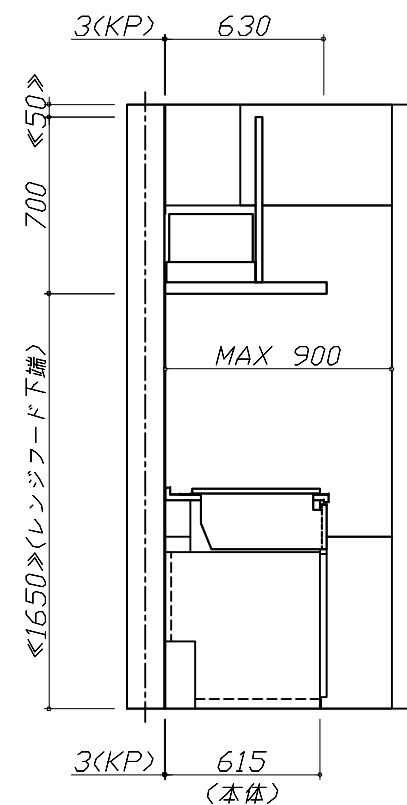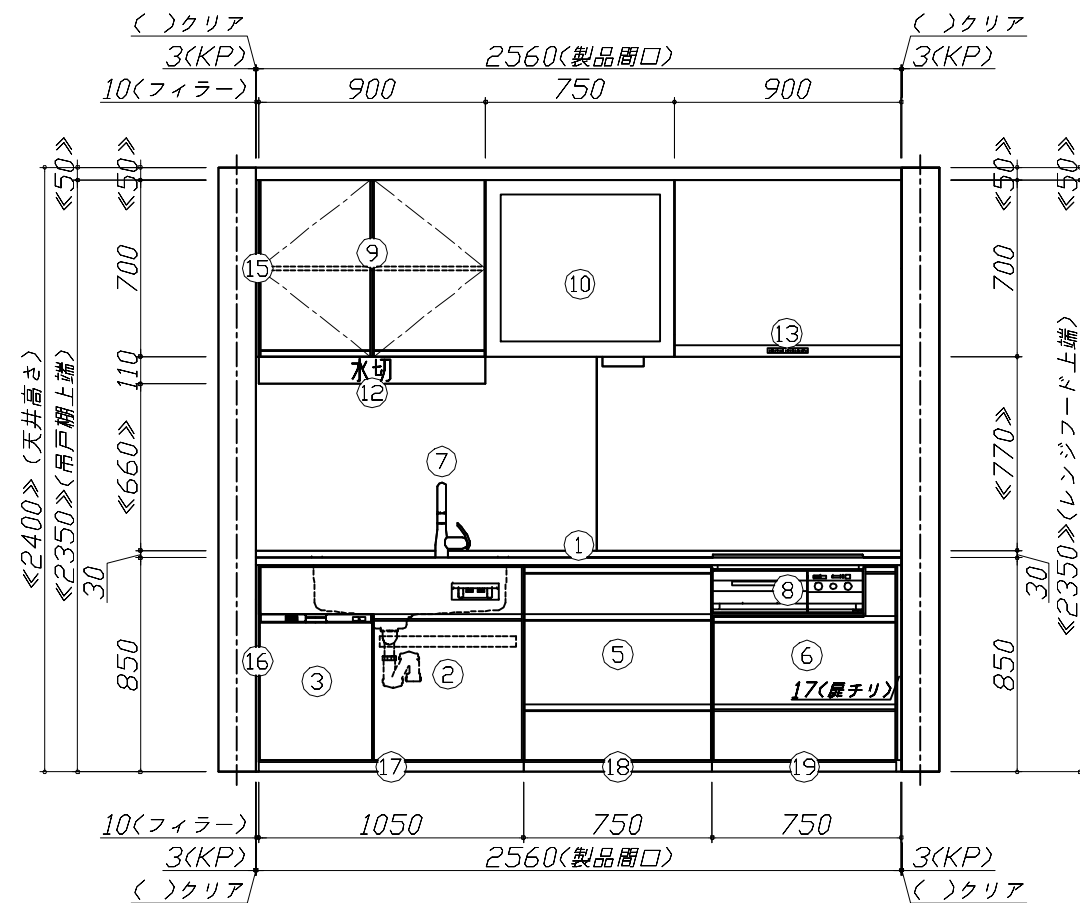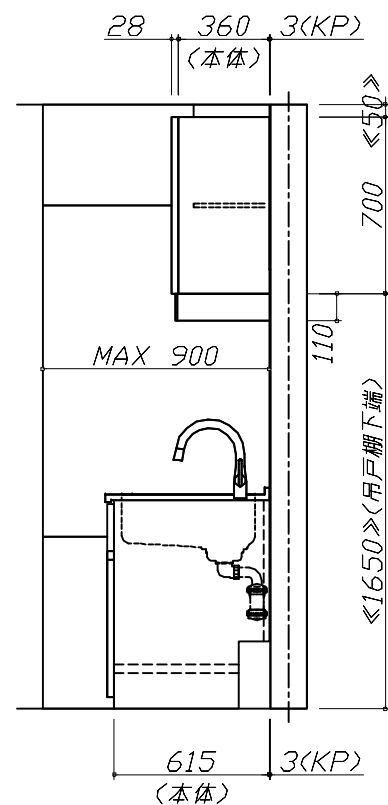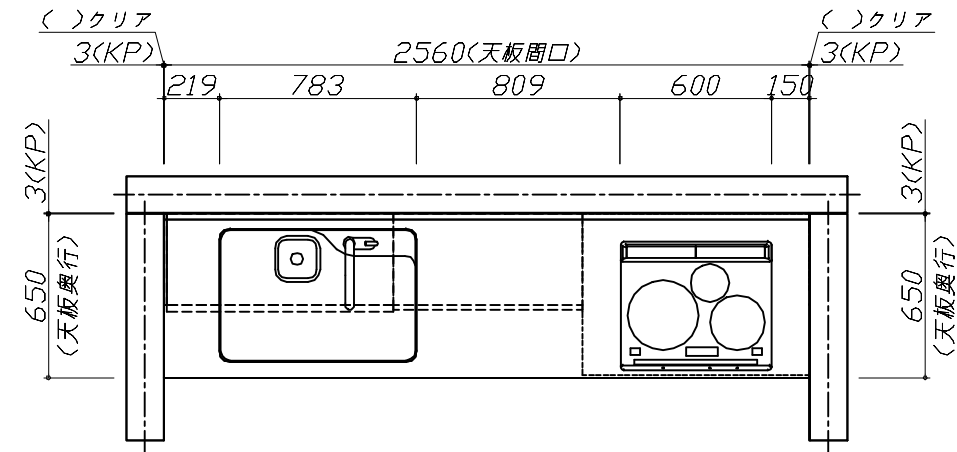


Takara standard
タカラスタンダード株式会社

現場名称： 名古屋-豊橋SR SK10様邸
現場番号： C2759505
豊橋営業所

ホーローシステムキッチン Treasia トレーシア
プラン番号： 1503C-2411-0237T
担当営業：

姿図 1
縮尺： 1 / 30
作成日： 2024年11月15日
担当アドバイザー：

縮尺：A3サイズ等倍

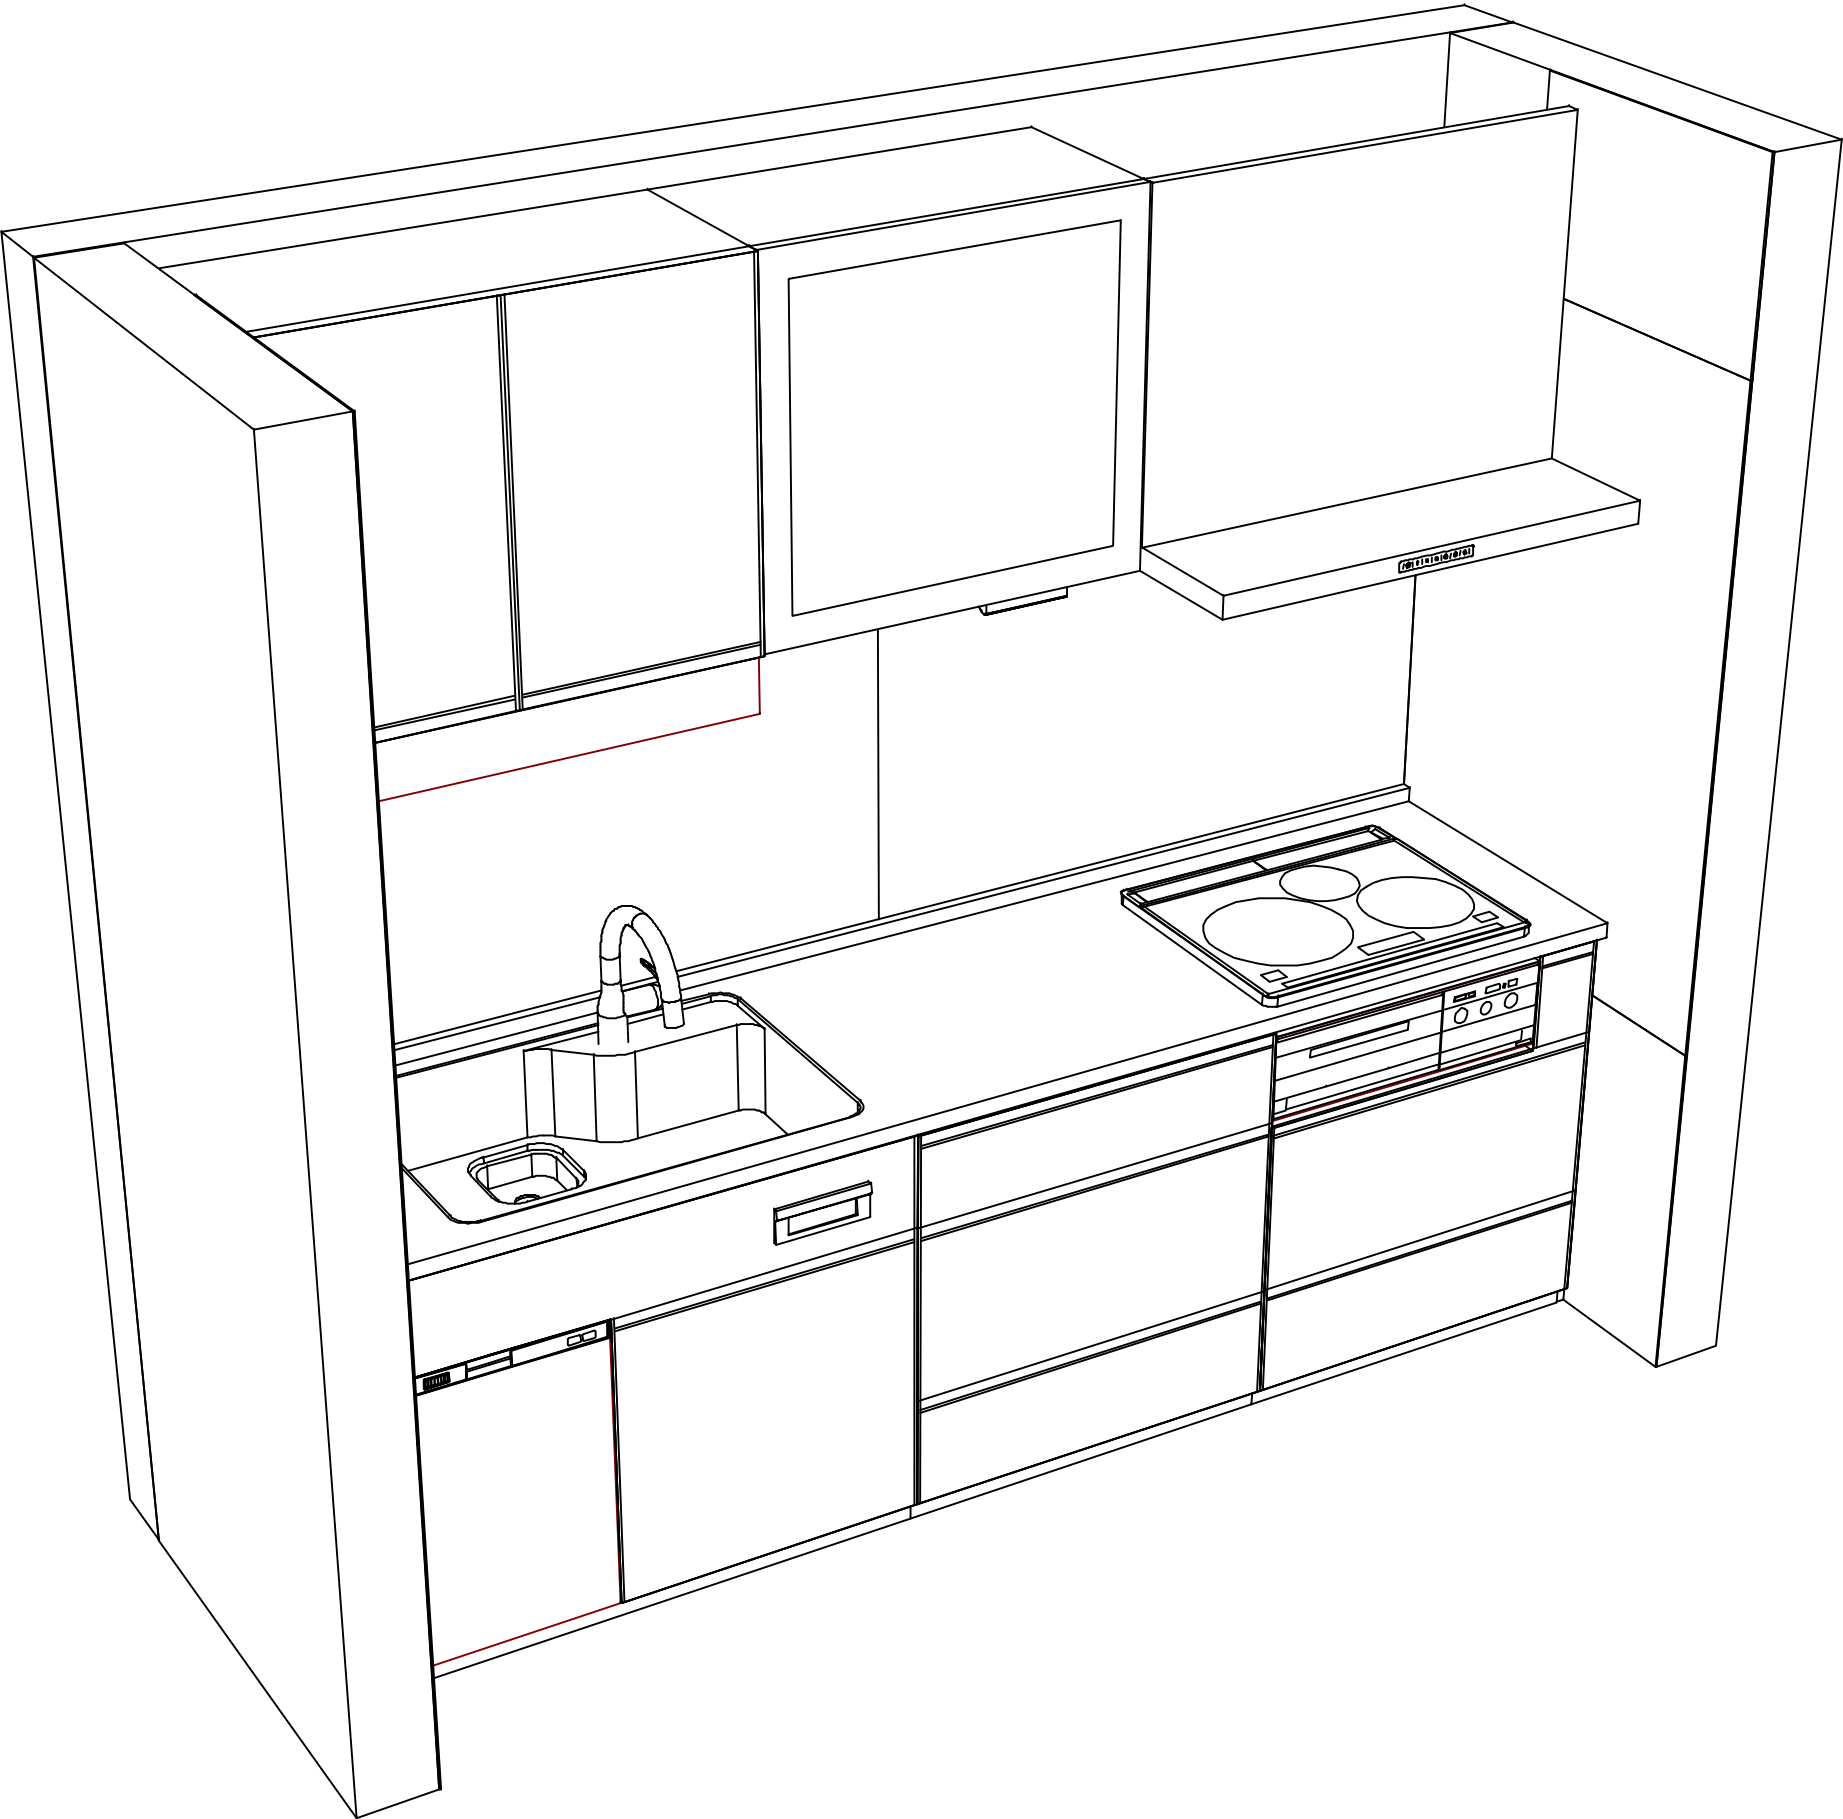

Takara standard
タカラスタンダード株式会社

現場名称： 名古屋-豊橋SR SK10様邸
現場番号： C2759505
豊橋営業所

ホーローシステムキッチン Treasia トレーシア
プラン番号： 1503C-2411-0237T
担当営業：

姿図 2

作成日： 2024年11月15日

担当アドバイザー：

縮 尺： 1 / 30

縮尺：A3サイズ等倍