

# ホーローシステムキッチン 御見積書

御名前 新三重-津SR SK4 様

業者 様

商品名 LEMURE レミュー

商品  
御見積金額 **¥638,000** (税込 ¥701,800)

( )内の価格は税込価格<税率10%>を表示しています。

**《参考》別途 商品組付費 ¥17,000 (税込 ¥18,700)**

- ※ 商品御見積金額には商品組付費は含まれておりません。
- ※ 商品組付費は現場の状況により変動する事があります。  
又、給水・給湯・ガス・ダクト・電気等の接続工事は含まれておりません。

## ◆ 御見積仕様

《周辺収納》

|             |                   |
|-------------|-------------------|
| 周辺扉カラー      | ストーンゼ・引手シルバー      |
| 周辺キャビネットカラー | ホワイト              |
| キッチンパネル     | なし                |
| 周辺引手タイプ     | レール引手タイプ          |
| カウンター材質     | アクリル人造大理石(ハイグレード) |
| カラー         | リバーパール            |

## ◆ 御確認事項

作成日 2023年9月11日  
プラン番号 5901A-2309-0209T  
現場番号 C3087178

タカラスタANDARD株式会社  
◆三重支店  
三重県津市高茶屋小森上野町2793-2  
TEL 059-234-5711 / FAX 059-234-9203

◆津ショールーム  
TEL 059-234-9843 / FAX 059-234-2490

| 担当営業 | 担当アドバイザー | プラン作成者 |
|------|----------|--------|
|      | CB4      | 2023.8 |

## ◆ 備考

※組付費はキッチンと同時施工の場合に限ります。

|  |  |
|--|--|
|  |  |
|--|--|

No.\*

御名前 新三重-津SR SK4

様

|      |          |       |                  |     |           |
|------|----------|-------|------------------|-----|-----------|
| 現場番号 | C3087178 | プラン番号 | 5901A-2309-0209T | 作成日 | 2023/9/11 |
|------|----------|-------|------------------|-----|-----------|

## 御見積明細 周辺収納

| NO     | 商品名              | 仕様                          | 品番                    | 数量 | 単価      | 金額       |
|--------|------------------|-----------------------------|-----------------------|----|---------|----------|
| 1      | 調理台キャビネット        | 奥行45cm、スライド(3段引出し)          | F-TFSL090M-5(L1PHNW   | 1  | 157,000 | 157,000  |
| 2      | トールユニット上台        | 奥行45cm、耐震タッチ付               | O-UABL090 -P(L1PHNW-1 | 1  | 150,500 | 150,500  |
| 3      | トールユニット下台        | 奥行45cm、3段引出しタイプ             | O-DFSL090 -5(L1PHNW   | 1  | 155,500 | 155,500  |
| 4      | カウンターユニット用カウンター  | 奥行45cm、人造大理石(ハイグレート)、リバーパール | C-リP090Nウ(Z)-H        | 1  | 82,000  | 82,000   |
| 5      | 見切り対応フィラー        | トールユニット用、ホワイト               | ミキリール10(WK)           | 1  | 1,000   | 1,000    |
| 6      | エンドパネル           | 奥行45cm・H230cm、トール上台用        | EP-OU (L1PHN          | 1  | 30,500  | 30,500   |
| 7      | エンドパネル           | 周辺(薄天板)用                    | EP-NLU-85 (L1PHN      | 1  | 17,000  | 17,000   |
| 8      | エンドパネル           | トールユニット下台隣接用                | EP-NSH (L1PHN         | 1  | 13,000  | 13,000   |
| 9      | 間仕切り名人(デラックスタイプ) | ABタイプ、間口27cm用               | MGマジキリAB270-370       | 1  | 10,000  | 10,000   |
| 10     | 間仕切り名人(デラックスタイプ) | ABタイプ、間口36cm用               | MGマジキリAB360-370       | 1  | 13,000  | 13,000   |
| 11     | 間仕切り名人(デラックスタイプ) | APタイプ                       | MGマジキリAP030-370       | 3  | 2,500   | 7,500    |
| 12     | 施工部材             |                             | シリコン(ホワイト2)           | 1  | 1,000   | 1,000    |
| 周辺収納合計 |                  |                             |                       | 14 |         | ¥638,000 |
| 商品総合計  |                  |                             |                       | 14 |         | ¥638,000 |

※ 御見積明細の価格には消費税は含まれておりません。別途消費税が必要となります。

## 《参考》別途 商品組付費





## 周辺収納商品組付費

¥17,000 (税込 ¥18,700)

※ 商品組付費は現場の状況により変動する事があります。又、給水・給湯・ガス・ダクト・電気等の接続工事は含まれておりません。

( )内の価格は税込価格&lt;税率10%&gt;を表示しています。

- 必ずご確認ください。
- ・天井高さ、吊戸棚・レンジフード取付高さをご確認ください。
  - ・《 》内寸法は参考寸法です。
- 表示記号について
- ・KP：キッチンパネル

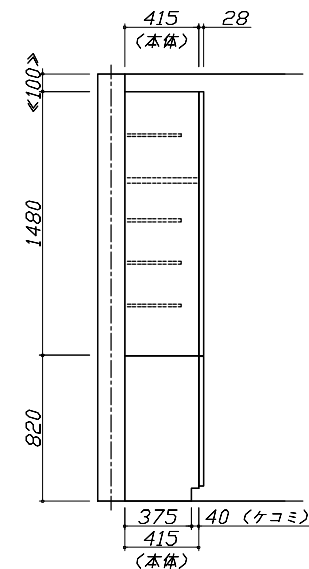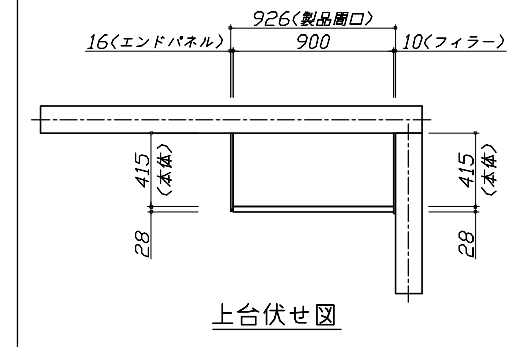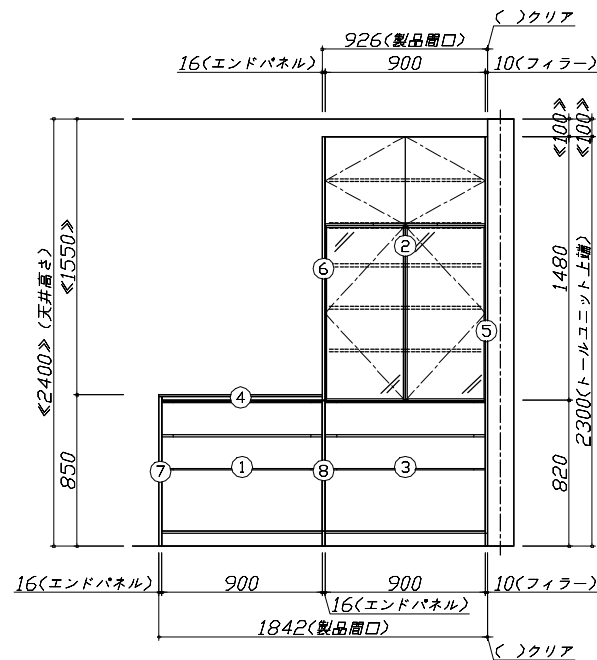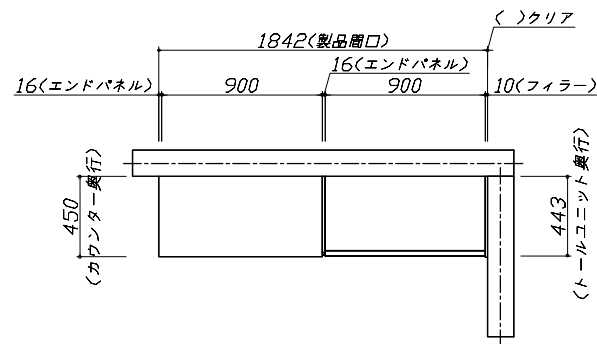


Takara standard  
タカスタンダード株式会社

現場名称： 新三重-津SR SK4様邸  
現場番号： C3087178  
三重支店

ホーローシステムキッチン LEMURE レミュー  
プラン番号： 5901A-2309-0209T  
担当営業：

姿図 1 縮尺： 1 / 30  
作成日： 2023年9月11日  
担当アドバイザー： CB4

縮尺：A3サイズ等倍

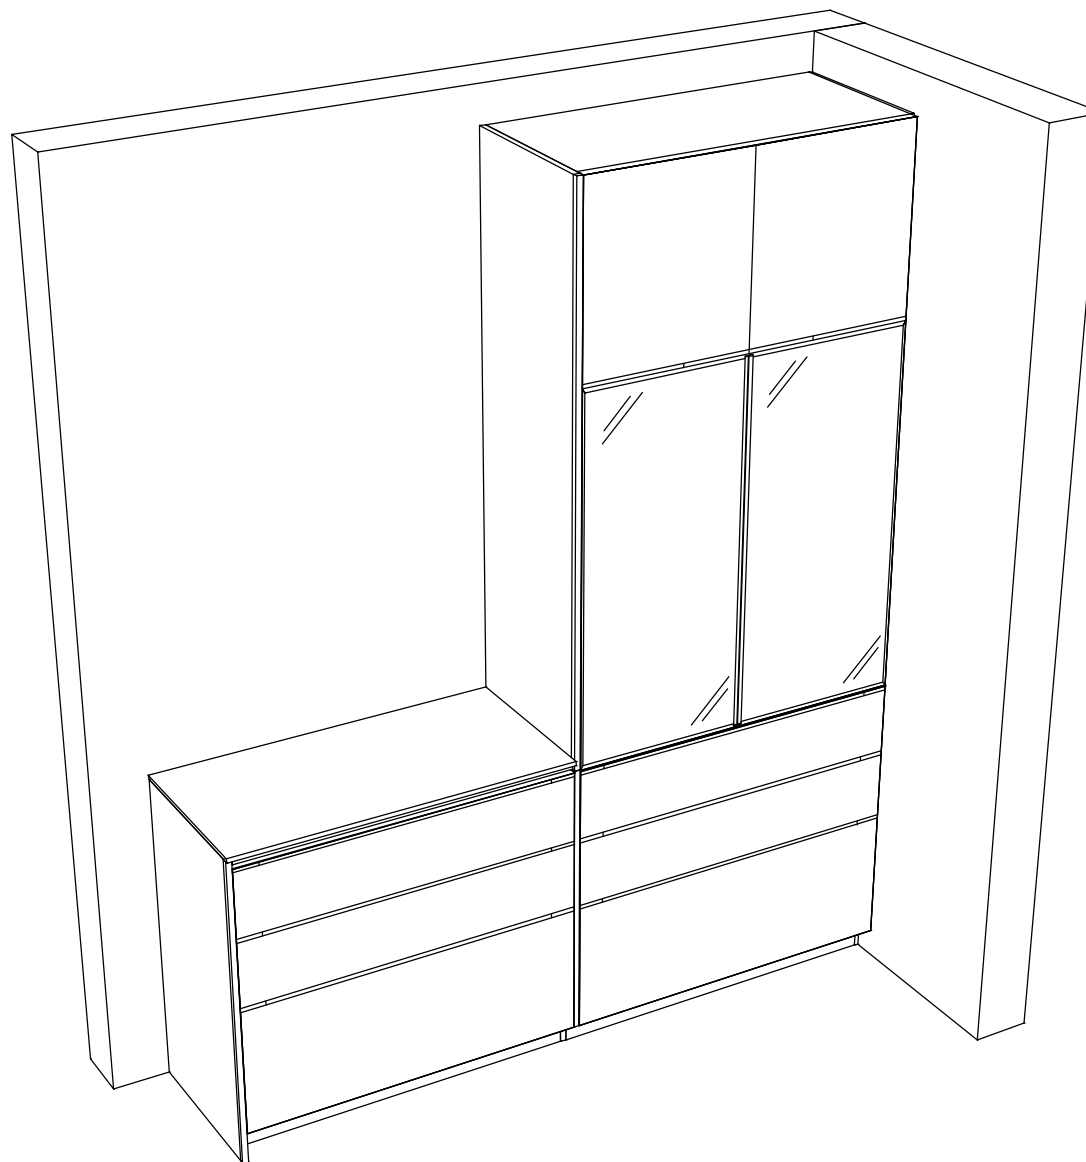

**Takara standard**  
タカスタンダード株式会社

現場名称： 新三重-津SR SK4様邸

現場番号： C3087178

三重支店

ホーローシステムキッチン LEMURE レミュー

プラン番号： 5901A-2309-0209T

担当営業：

姿図 2

縮 尺： 1 / 30

作成日： 2023年9月11日

担当アドバイザー： CB4

縮尺：A3サイズ等倍