

ホーローシステムキッチン 御見積書

ページ 1/3

御名前 水戸-つくばSR SK8 様

業者 様

商品名 LEMURE レミュー

作成日 2023年11月13日
プラン番号 7506B-2311-0222T
現場番号 C2800891

タカラスタANDARD株式会社
◆つくば営業所
茨城県つくば市研究学園7-17
TEL 029-858-0147 / FAX 029-858-0188

◆つくばショールーム
TEL 029-858-0194 / FAX 029-858-0699

商品
御見積金額 ￥1,567,000 (税込 ￥1,723,700)

()内の価格は税込価格<税率10%>を表示しています。

《参考》別途 商品組付費 ￥150,000 (税込 ￥165,000)

- ※ 商品御見積金額には商品組付費は含まれておりません。
- ※ 商品組付費には配送・搬入・商品組付等の費用を含んでいます。
- ※ 商品組付費は現場の状況により変動する事があります。
又、給水・給湯・ガス・ダクト・電気等の接続工事は含まれておりません。

◆ 御見積仕様

《キッチン》

キッチン本体サイズ	I型255cm
天板高さ	88cm
扉カラー	ローズウッド・ホワイト・引手シルバー
キャビネットカラー	ホワイト
キッチンパネル	HDタイプ:エルクホワイト
引手タイプ	レール引手タイプ
ワークトップ材質	アクリル人造大理石
カラー	グレースホワイト
水栓	ハンドシャワー水栓
食器洗い乾燥機	シンク下設置間口45cmタイプ
加熱機器	60cmハイパーガラスコートトップガスコンロ
レンジ機器	なし
ガス種	LPG

◆ 御確認事項

担当営業	担当アドバイザー	プラン作成者

◆ 備考

2023.11

--	--

No.*

御名前 水戸-つくばSR SK8

様

現場番号	C2800891	プラン番号	7506B-2311-0222T	作成日	2023/11/13
------	----------	-------	------------------	-----	------------

御見積明細 キッチン

NO	商品名	仕様	品番	数量	単価	金額
1	人造大理石ワークトップ	家事らくシンク(ホワイト)	VMIT255 TARU	1	216,000	216,000
2	シンクキャビネット	スライド・シンク下食洗、フロントポケット、うちにもホーロートレイ	F-RRXR105PR5(LXWHNW	1	185,000	185,000
3	食器洗い乾燥機	引出し式(シルバー色)	EW-45L1SMTA	1	177,000	177,000
	食器洗い乾燥機用前面パネル	扉同色	P-DWM45LL5(XW N	1	17,500	17,500
4	調理台キャビネット	スライド(3段引出し、ホーローインナーケース)	F-TFXM075VR5(LXWHNW	1	158,000	158,000
5	コンロ用キャビネット	足元スライド、ミキリ対応	F-KTVM075IL5(LXWHNW	1	139,000	139,000
6	水栓	エコタイプハンドシャワー水栓	KM5021TTKE	1	36,500	36,500
7	ガス加熱機器(ハイパ-ガラスコート)	両面焼き	TN72WV60CH	1		
	ガス加熱機器(本体)	シルバー	TN72WV60C P	1	115,500	115,500
	ガス加熱機器(トッププレート)	クリアパールホワイト	TN72-60TP-CH	1	26,000	26,000
【ベースキャビネット小計】				10		1,070,500
8	浄水器専用水栓	カウンターオンタイプ	TJS-SUI-TN	1	40,000	40,000
9	ウォールキャビネット	耐震ラッチ付	W-M A120 -P(LXWHNW	1	69,000	69,000
10	ウォールキャビネット	レンジフード横タイプ、耐震ラッチ付	W-M A045ZRP(LXWHNW	1	35,500	35,500
11	レンジフード(本体)	シロッコファン、ステンレス、加熱機器連動	VRAS-E902ADRN	1	126,500	126,500
	レンジフード用前面パネル	扉同色	VZP-90-655HN(XW)	1	11,000	11,000
12	リモコン		RHリモコン-2	1	2,000	2,000
13	エンドパネル	奥行65cmキャビネット・トール下台用	EP-XN-88 (LXWHN	1	14,500	14,500
14	エンドパネル	ウォールミドル、電動昇降、VUSVDS用	EP-WM (LXWHN	1	11,500	11,500
15	台輪スパーサー		P-DS105 -3	1		
16	台輪スパーサー		P-DS075 -3	1		
17	台輪スパーサー		P-DS073 -3	1		
18	ラ・クックグラン	サングリアレッド	PGDL-50R(T)	1	10,500	10,500
19	ラ・クック用レシピ本		PBOOK-1(T)	1	2,000	2,000
20	クッキングシート	ラ・クックグラン用	PLCS-2A(T)	1	1,100	1,100
21	間仕切り名人(デラックスタイプ)	ABタイプ、間口36cm用	MGマジキリアB360-520	2	13,000	26,000
22	間仕切り名人(デラックスタイプ)	ASタイプ	MGマジキリアS240-420	4	5,000	20,000
23	かくせるホーローボックス	間口75cm用	トビラウラHS- 75N	1	7,000	7,000
24	かくせるホーローボックス	間口73cm用	トビラウラHS- 73N	1	7,000	7,000
25	まな板	家事らくシンク用	マナイタVAE	1	8,500	8,500
26	まな板立て	家事らくシンク用	マナイタタテVAE	1	2,500	2,500

御名前 水戸-つくばSR SK8 様

現場番号	C2800891	プラン番号	7506B-2311-0222T	作成日	2023/11/13
------	----------	-------	------------------	-----	------------

御見積明細 キッチン

NO	商品名	仕様	品番	数量	単価	金額
27	水切り	家事らくシンク用	ミス・キリVAE	1	9,000	9,000
28	水切りプレート	家事らくシンク用	ミス・キリプレートVAE	1	6,000	6,000
29	水栓取付枠		スイセントリツケサンT	1		
30	前台輪カバー		P-DC105 -8(W)	1	4,000	4,000
31	前台輪カバー		P-DC075 -8(W)	1	3,500	3,500
32	前台輪カバー		P-DC073 -8(W)	1	3,500	3,500
33	施工部材		シリコン(クリア2)	1	1,000	1,000
34	施工部材		シリコン(ホワイト2)	1	1,000	1,000
キッチン合計				42		¥1,493,100

御見積明細 キッチンパネル

NO	商品名	仕様	品番	数量	単価	金額
1	ホーローキッチンパネルHDタイプ	フロントパネル135、エルムホワイト	PZFN-135 (QKW)	2	17,500	35,000
2	ホーローキッチンパネルHDタイプ	サイドパネル、エルムホワイト	PZS-90 (QKW)	1	30,400	30,400
3	KP用エッジセット	樹脂製、ホワイト	KPエッジセットJ (MW)-2	1	2,800	2,800
4	パネル施工キット	シリコン色(ホワイト)	パネルセコウキットS(W)-1	1	5,700	5,700
キッチンパネル合計				5		¥73,900

商品総合計	47	¥1,567,000
-------	----	------------

※ 御見積明細の価格には消費税は含まれておりません。別途消費税が必要となります。

《参考》別途 商品組付費





キッチン商品組付費 ¥113,000 (税込 ¥124,300)

キッチンパネル商品組付費 ¥37,000 (税込 ¥40,700)

※ 商品組付費は現場の状況により変動する事があります。又、給水・給湯・ガス・ダクト・電気等の接続工事は含まれておりません。

()内の価格は税込価格<税率10%>を表示しています。

- 必ずご確認ください。
 - ・天井高さ、吊戸棚・レンジフード取付高さをご確認ください。
 - ・《 》内寸法は参考寸法です。
- 表示記号について
 - ・KP：キッチンパネル

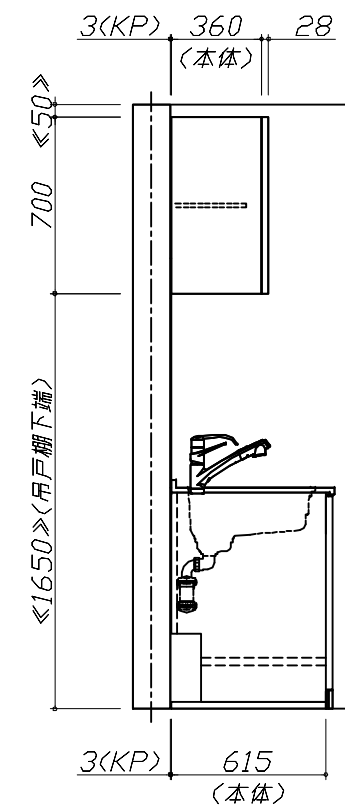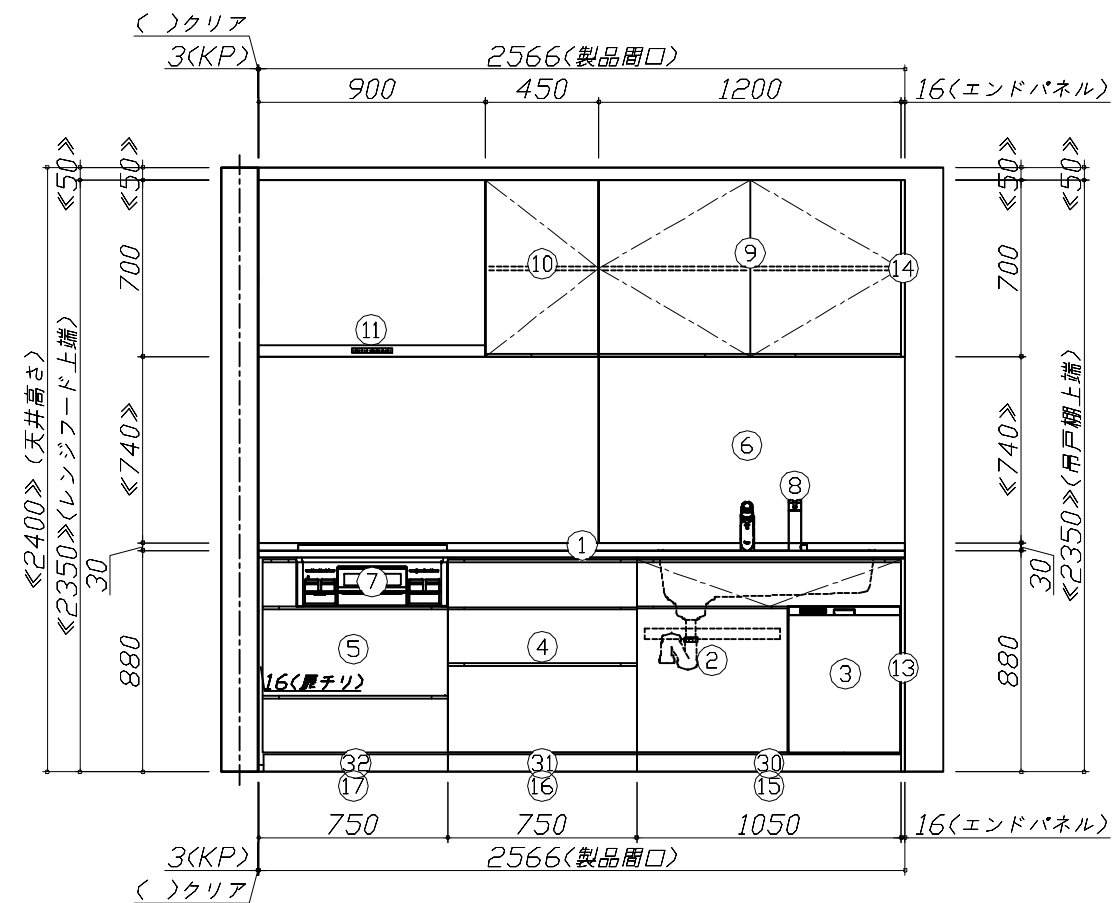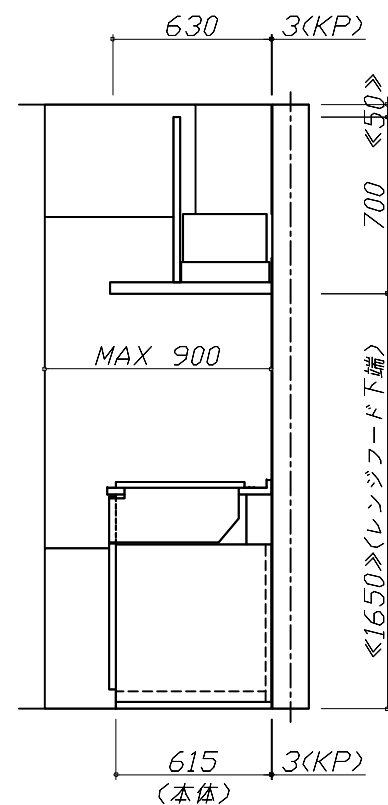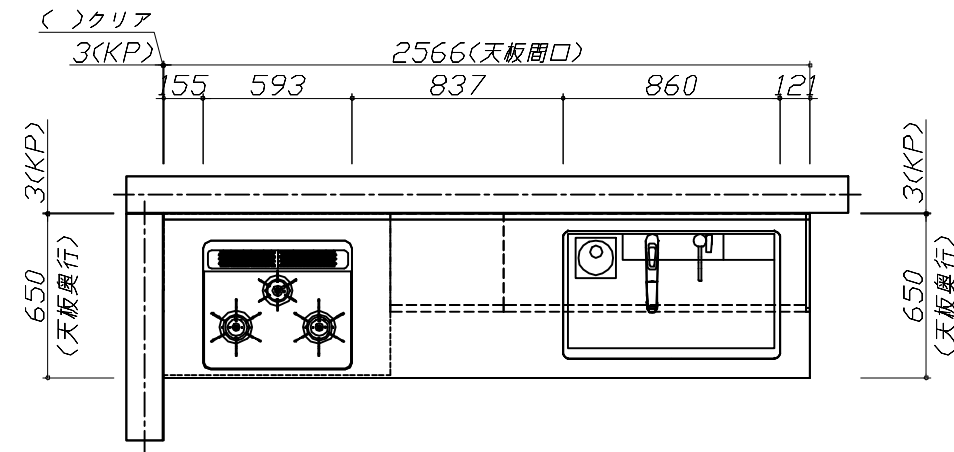


Takara standard

タカスタンダード株式会社

現場名称： 水戸-つくばSR SK8様邸	ホーローシステムキッチン LEMURE レミュー	姿図 1	縮 尺： 1 / 30
現場番号： C2800891	プラン番号： 7506B-2311-0222T	作成日： 2023年11月13日	
つくば営業所	担当営業：	担当アドバイザー：	

縮尺：A3サイズ等倍

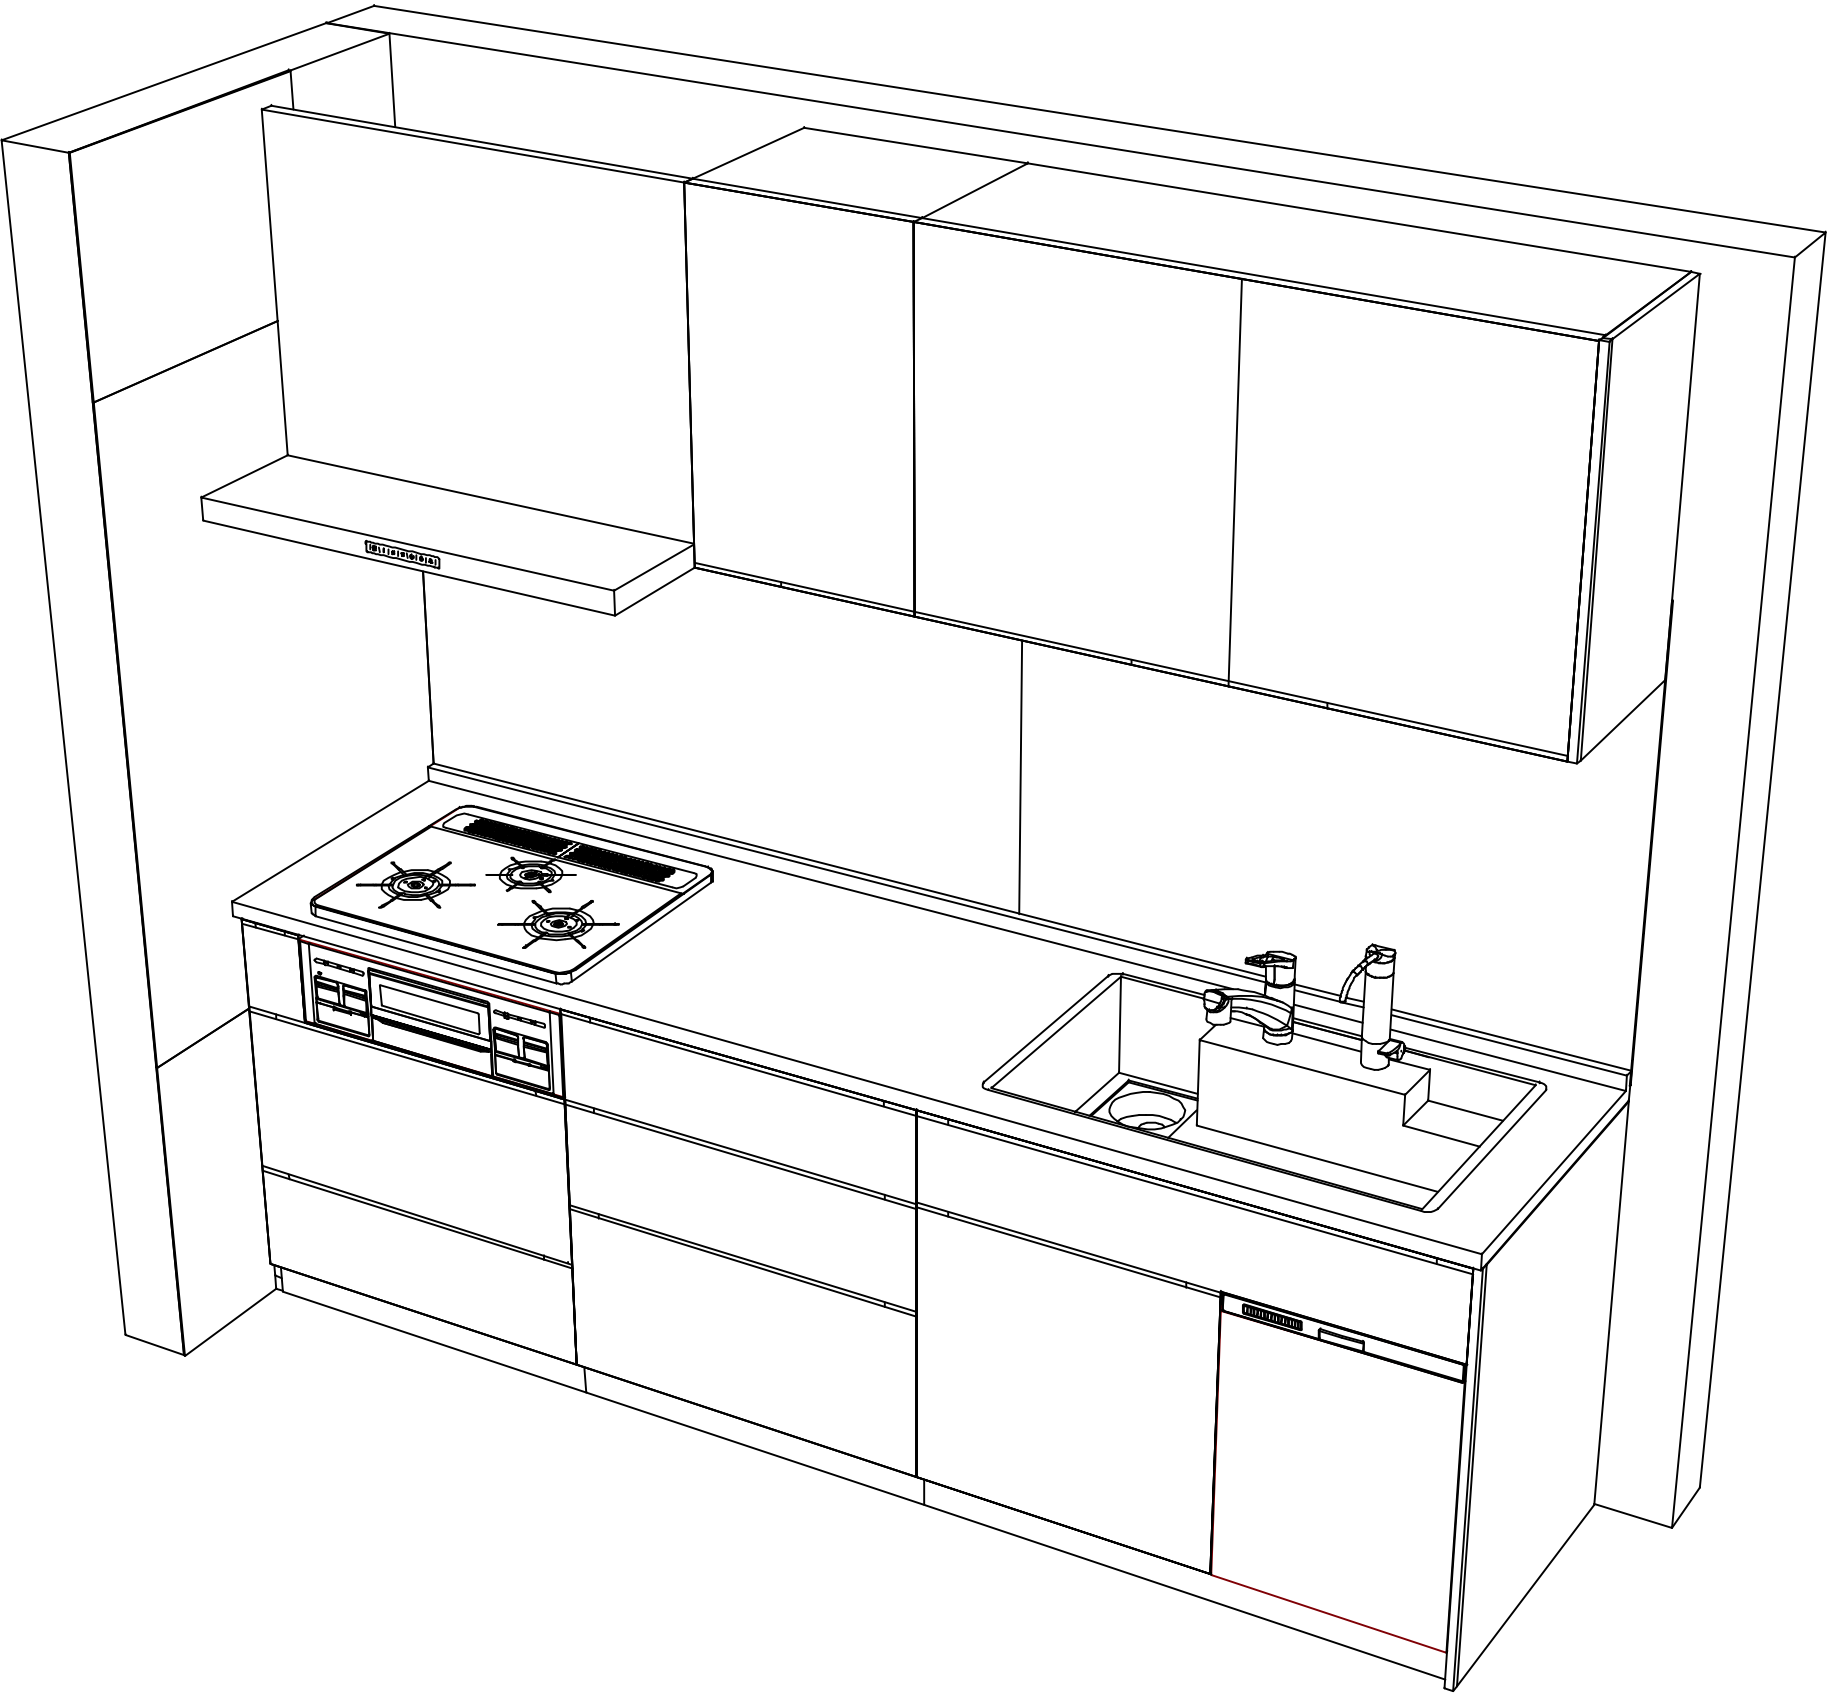

現場名称：水戸-つくばSR SK8様邸	ホーローシステムキッチン LEMURE レミュー	姿図 2	縮 尺： 1 / 30
現場番号： C2800891	プラン番号： 7506B-2311-0222T	作成日： 2023年11月13日	
つくば営業所	担当営業：	担当アドバイザー：	