

ホーローシステムキッチン 御見積書

御名前 水戸-つくばSR SK12 様

業者 様

商品名 Treasia トレーシア

作成日 2025年1月9日
プラン番号 7506B-2404-0073T
現場番号 C2771938

タカラスタANDARD株式会社
◆つくば営業所
茨城県つくば市研究学園7-17
TEL 029-858-0147 / FAX 029-858-0188

◆つくばショールーム
TEL 029-858-0194 / FAX 029-858-0699

商品
御見積金額 ￥1,322,300 (税込 ￥1,454,530)

()内の価格は税込価格<税率10%>を表示しています。

《参考》別途 商品組付費 ￥121,000 (税込 ￥133,100)

- ※ 商品御見積金額には商品組付費は含まれておりません。
- ※ 商品組付費には配送・搬入・商品組付等の費用を含んでいます。
- ※ 商品組付費は現場の状況により変動する事があります。
又、給水・給湯・ガス・ダクト・電気等の接続工事は含まれておりません。

◆ 御見積仕様

《キッチン》

奥行	奥行65cm
キッチン本体サイズ	I型255cm
天板高さ	85cm
扉カラー	フロウストーングレー・シルバー
キッチンパネル	HDタイプ:ブラウンアッシュ
引手タイプ	レール引手タイプ
ワークトップ材質	アクリル人造大理石
カラー	ソリッドライトグレー
水栓	ハンドシャワー水栓
食器洗い乾燥機	シンク下設置間口60cmタイプ
加熱機器	60cmハイパーガラスコートトップガスコンロ
レンジ機器	なし
ガス種	LPG
周波数	50Hz

◆ 御確認事項

担当営業	担当アドバイザー	プラン作成者
⑫フロウストーングレー	ソリッドライトグレー	ブラウンアッシュ

◆ 備考

御名前 水戸-つくばSR SK12

様

現場番号	C2771938	プラン番号	7506B-2404-0073T	作成日	2025/1/9
------	----------	-------	------------------	-----	----------

御見積明細 キッチン

NO	商品名	仕様	品番	数量	単価	金額
1	人造大理石ワークトップ	家事らくシンク(グレー)	A7IL255 TARU	1	188,500	188,500
2	シンクキャビネット	スライド・シンク下食洗、うちにもホーロートレイ	F-RSXR120UR5(VNFVF	1	109,500	109,500
3	食器洗い乾燥機	引出し式(シルバー色)	NP-60MS8WTA	1	187,000	187,000
4	食器洗い乾燥機用前面パネル	扉同色	P-DWM60VL5(NFV)-1	1	16,500	16,500
5	調理台キャビネット	足元スライド(3段引出し)・たっぷりホーローキャビネット	F-TFVR060 -5(VNFVF	1	101,000	101,000
6	コンロ用キャビネット	足元スライド・たっぷりホーローキャビネット、ミキリ対応	F-KTVR075JL5(VNFVF	1	104,500	104,500
7	水栓	エコタイプハンドシャワー水栓	KM5021TTKE	1	36,500	36,500
8	ガス加熱機器(ハイパ-ガラスコート)	片面焼き	TN72AV60CV	1		
	ガス加熱機器(本体)	シルバー	TN72AV60C P	1	91,500	91,500
	ガス加熱機器(トッププレート)	クリアパールグレー	TN72-60TP-CV	1	26,000	26,000
【ベースキャビネット小計】				10		861,000
9	ウォールキャビネット	耐震ラッチ付	W-M A090 -P(VNFVF-D	1	40,000	40,000
10	ウォールキャビネット	耐震ラッチ付	W-M A045 RP(VNFVF-D	1	24,500	24,500
11	ウォールキャビネット	レンジフード横タイプ、耐震ラッチ付	W-M A045ZRP(VNFVF-D	1	24,500	24,500
12	吊戸用昇降棚	間口90cm用	TDUR-901	1	32,500	32,500
13	レンジフード(本体)	シロッコファン、ホワイト、加熱機器連動	VRAC-E751ADR(SW)	1	166,000	166,000
	レンジフード用前面パネル	扉同色	VZP-75-655HN(NF)	1	8,000	8,000
14	リモコン		RHリモコン-3	1	2,000	2,000
15	エンドパネル	奥行65cmキャビネット用	EP-XN-85 (VNFVD	1	11,500	11,500
16	エンドパネル	ウォールキャビネット、電動昇降、VUSVDS用	EP-WM (VNFVD	1	8,500	8,500
17	まな板	家事らくシンク用	マナイタVAE	1	8,500	8,500
18	水切り	家事らくシンク用	ミズキリVAE	1	9,000	9,000
19	水切りプレート	家事らくシンク用	ミズキリプレートVAE	1	6,000	6,000
20	間仕切り名人	Hタイプ、間口45・60cm用	MGマジキリJ HL 1	2	3,400	6,800
21	間仕切り名人	Tタイプ、間口45・60cm用	MGマジキリP TL 1	3	3,900	11,700
22	間仕切り名人	Tタイプ、かくせるラック併設用	MGマジキリP TC 1	1	3,900	3,900
23	スライドサブケース	調理キャビネット用	スライドサブケース	1	2,000	2,000
24	引出側カバー		ヒキタシスカバーD55	2	3,500	7,000
25	かくせるホーローボックス	間口60cm用	トビラウラHS- 60N	1	6,000	6,000
26	かくせるホーローボックス	間口73cm用	トビラウラHS- 73N	1	7,000	7,000
27	施工部材		シリコン(クリア2)	1	1,000	1,000

御名前 水戸-つくばSR SK12

様

現場番号	C2771938	プラン番号	7506B-2404-0073T	作成日	2025/1/9
------	----------	-------	------------------	-----	----------

御見積明細 キッチン

NO	商品名	仕様	品番	数量	単価	金額
28	施工部材		シリコン(グレー)	1	1,000	1,000
キッチン合計				35		¥1,248,400

御見積明細 キッチンパネル

NO	商品名	仕様	品番	数量	単価	金額
1	ホーローキッチンパネルHDタイプ	フロントパネル135、ブラウンアッシュ	PZFN-135 (QOU)	2	17,500	35,000
2	ホーローキッチンパネルHDタイプ	サイドパネル、ブラウンアッシュ	PZS-90 (QOU)	1	30,400	30,400
3	KP用エッジセット	樹脂製、ミディアム	KPEッジセットJ (MD)-2	1	2,800	2,800
4	パネル施工キット	シリコン色(アンバー)	パネルセコウキットS(B)-1	1	5,700	5,700
キッチンパネル合計				5		¥73,900

商品総合計	40	¥1,322,300
-------	----	------------

※ 御見積明細の価格には消費税は含まれておりません。別途消費税が必要となります。

《参考》別途 商品組付費





キッチン商品組付費 ¥84,000 (税込 ¥92,400)

キッチンパネル商品組付費 ¥37,000 (税込 ¥40,700)

※ 商品組付費は現場の状況により変動する事があります。又、給水・給湯・ガス・ダクト・電気等の接続工事は含まれておりません。


()内の価格は税込価格<税率10%>を表示しています。

■必ずご確認ください。
・天井高さ、吊戸棚・レンジフード取付高さをご確認ください。
・《 》内寸法は参考寸法です。
■表示記号について
・KP：キッチンパネル

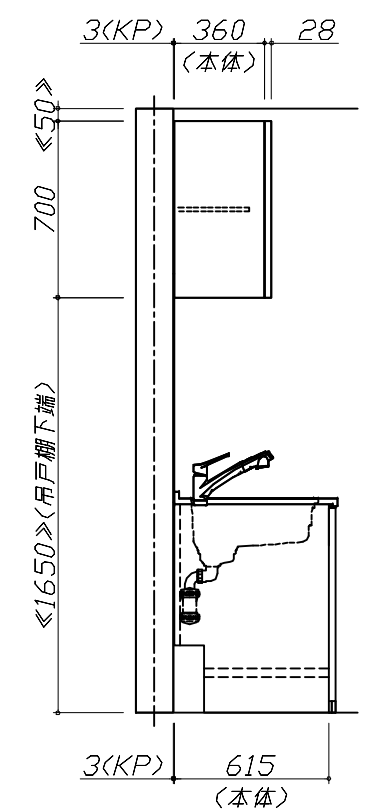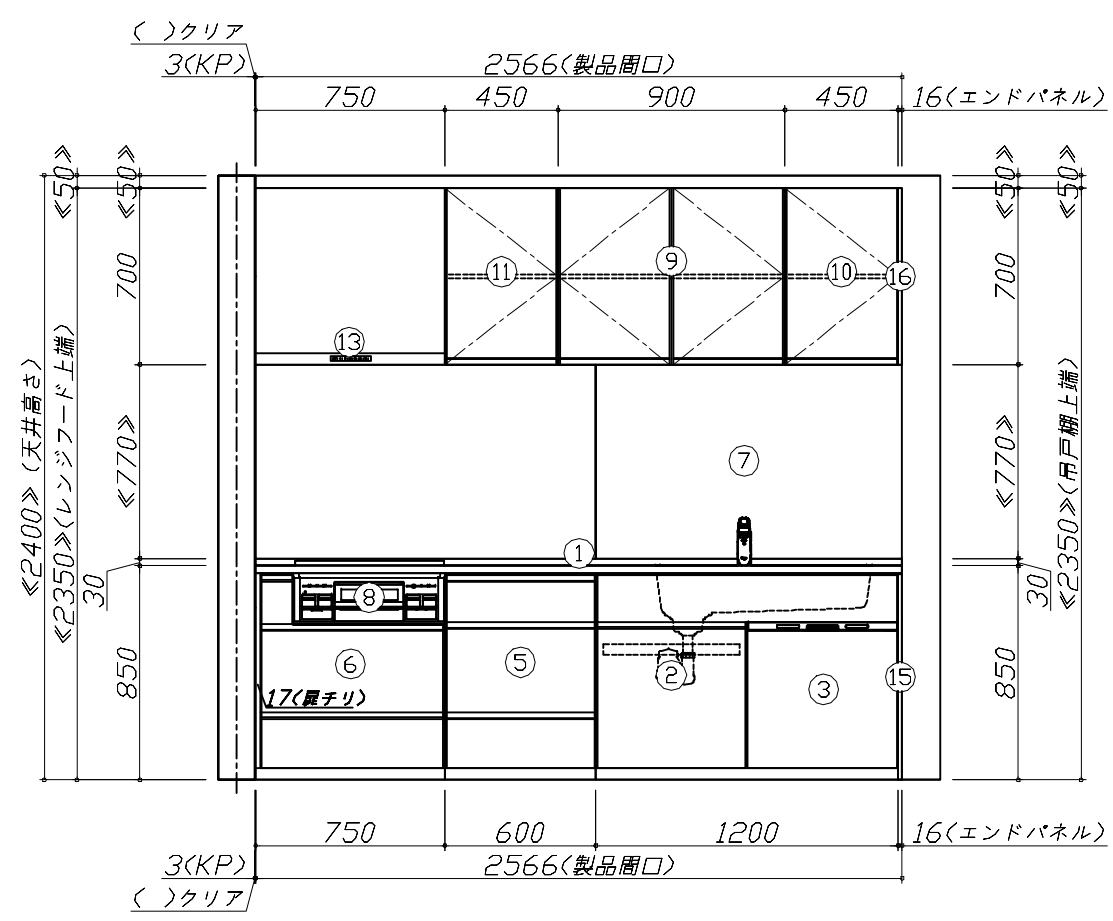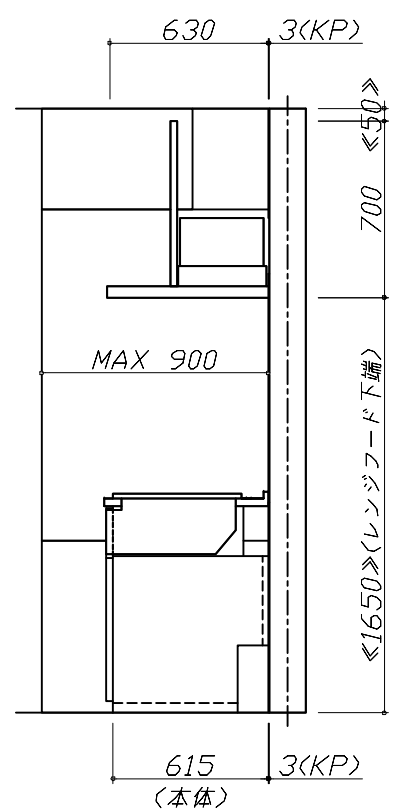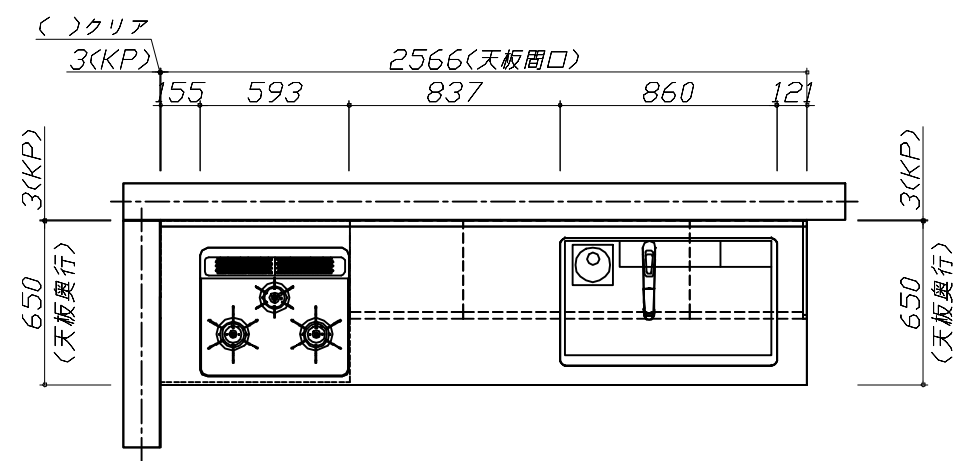

Takara standard タカラスタンダード株式会社	現場名称：水戸-つくばSR SK12様邸	ホーローシステムキッチン Treasia トレーシア	姿図 1	縮 尺： 1 / 30
	現場番号： C2771938	プラン番号： 7506B-2404-0073T	作成日： 2025年1月9日	
	つくば営業所	担当営業： ⑩アウストンケレー	担当アドバイザー： ソリット・ライトケレー	

縮尺：A3サイズ等倍

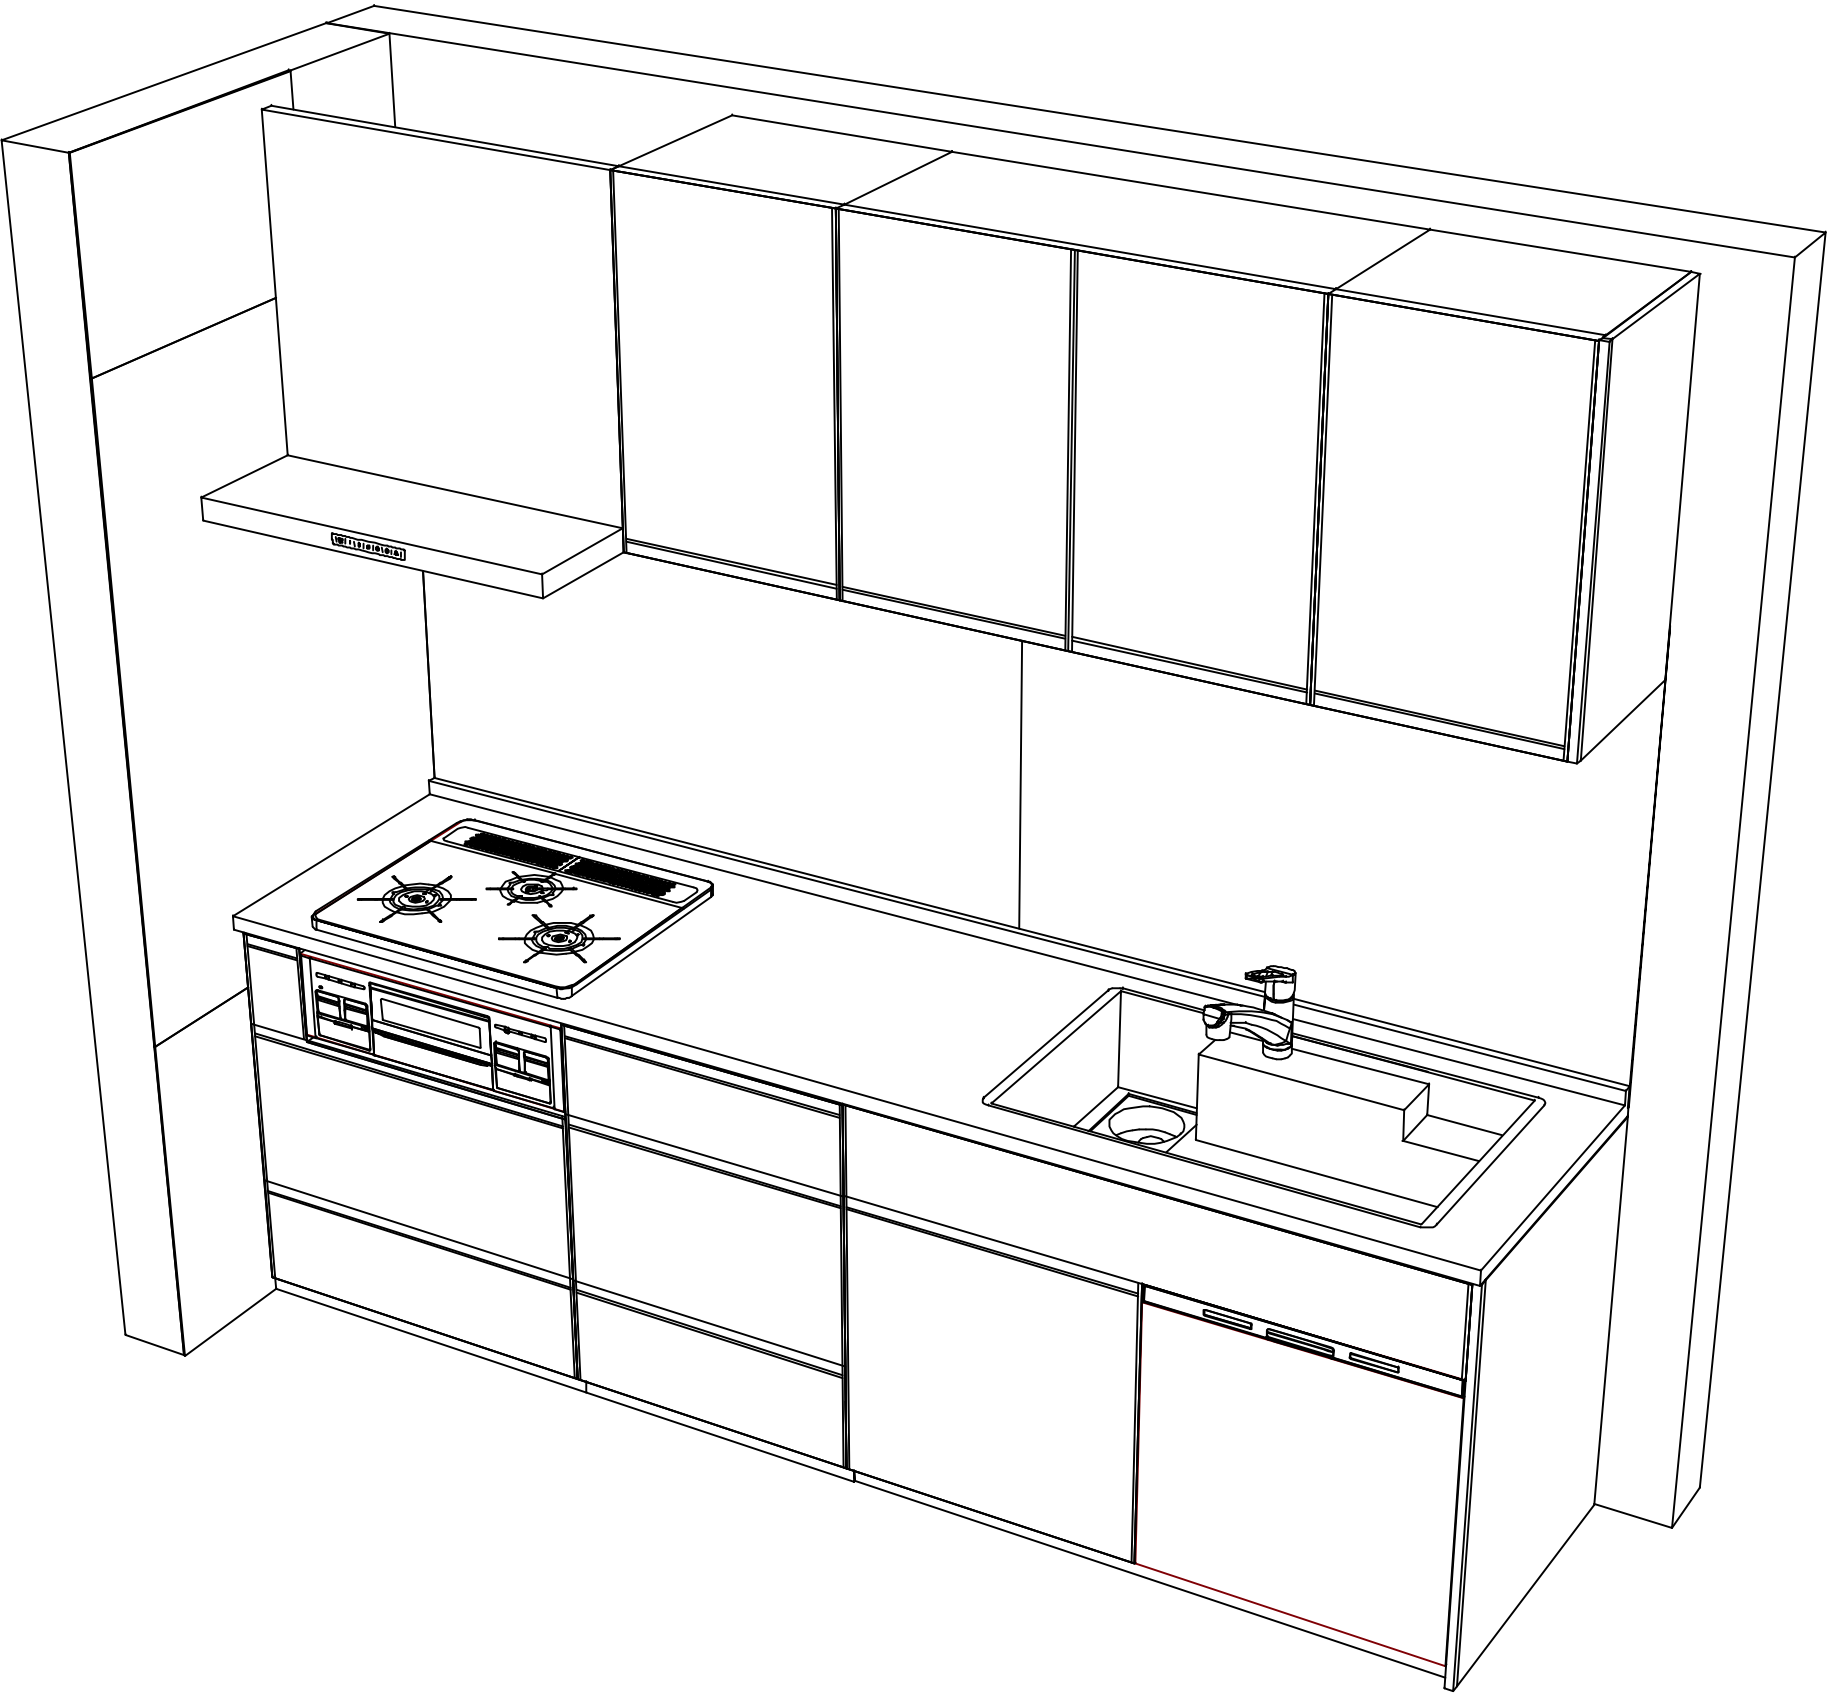

現場名称：水戸-つくばSR SK12様邸	ホーローシステムキッチン Treasia トレーシア	姿図 2	縮 尺： 1 / 30
現場番号： C2771938	プラン番号： 7506B-2404-0073T	作成日： 2025年1月9日	
つくば営業所	担当営業： ㊦ 芳村 伸太郎	担当アドバイザー： ソリット・ライトケレー	