

ホーローシステムキッチン 御見積書

御名前 水戸-つくばSR SK2 様

業者 様

商品名 Treasia トレーシア

商品
御見積金額 ￥1,190,000 (税込 ￥1,309,000)

()内の価格は税込価格<税率10%>を表示しています。

《参考》別途 商品組付費 ￥149,000 (税込 ￥163,900)

- ※ 商品御見積金額には商品組付費は含まれておりません。
 - ※ 商品組付費には配送・搬入・商品組付等の費用を含んでいます。
 - ※ 商品組付費は現場の状況により変動する事があります。
- 又、給水・給湯・ガス・ダクト・電気等の接続工事は含まれておりません。

◆ 御見積仕様

《キッチン》

奥行	奥行65cm
キッチン本体サイズ	I型255cm
天板高さ	85cm
扉カラー	マットホワイトグレー・シルバー
キッチンパネル	HDタイプ:ルナダークグレー
引手タイプ	ハンドル引手タイプ
ワークトップ材質	アクリル人造大理石
カラー	モデレートアイスグレー
水栓	浄水器内蔵ハンドシャワー水栓
食器洗い乾燥機	シンク下設置間口45cmタイプ
加熱機器	IHヒーター
レンジ機器	なし
ガス種	LPG
周波数	未定

◆ 御確認事項

作成日 2024年8月30日
プラン番号 7506B-2408-0253T
現場番号 C2801687

タカラスタANDARD株式会社
◆つくば営業所
茨城県つくば市研究学園7-17
TEL 029-858-0147 / FAX 029-858-0188

◆つくばショールーム
TEL 029-858-0194 / FAX 029-858-0699

担当営業	担当アドバイザー	プラン作成者
②マットホワイト グレー	モデレートアイ スグレー	ルナダークグ レー

◆ 備考

御名前 水戸-つくばSR SK2

様

現場番号	C2801687	プラン番号	7506B-2408-0253T	作成日	2024/8/30
------	----------	-------	------------------	-----	-----------

御見積明細 キッチン

NO	商品名	仕様	品番	数量	単価	金額
1	人造大理石ワークトップ	アクリル人造大理石シンク(グレー)	UケIL255 TDLW	1	213,000	213,000
2	シンクキャビネット	スライド・シンク下食洗、うちにもホーロートレイ、コンセント	F-RRXR105WL5(VMFVG	1	138,500	138,500
3	食器洗い乾燥機	引出し式(シルバー色)	EW-45R2SMT	1	111,000	111,000
4	食器洗い乾燥機用前面パネル	扉同色	P-DWM45VL5(MFV)-1	1	16,500	16,500
5	調理台キャビネット	足元スライド(3段引出し)・たっぷりホーローキャビネット	F-TFVR075 -5(VMFVG	1	110,500	110,500
6	コンロ用キャビネット	足元スライド・たっぷりホーローキャビネット、ミキリ対応	F-KTVR075JR5(VMFVG	1	104,500	104,500
7	浄水器内蔵ハンドシャワー水栓	タッチレス、エコタイプ、7物質除去	LC122MN-3NG8T1	1	89,000	89,000
8	電気加熱機器	IHヒーター両面焼き(ブラック色)	CH-A6LTA	1	165,000	165,000
【ベースキャビネット小計】				8		948,000
9	レンジフード(本体)	シロッコファン、ブラック	VRAT-902ADL(K)	1	76,000	76,000
	レンジフード用前面パネル	扉同色	VZP-90-655HN(MF)	1	9,000	9,000
10	エンドパネル	扉同色	VEP-655HN(MF)	1	8,500	8,500
11	エンドパネル	奥行65cmキャビネット用	EP-XN-85 (VMFVD	1	11,500	11,500
12	前台輪カバー		P-DC105 -5(W)	1	4,000	4,000
13	前台輪カバー		P-DC075 -5(W)	1	3,500	3,500
14	前台輪カバー		P-DC073 -5(W)	1	3,500	3,500
15	まな板立て	人大シンク用	マナイタテT	1	2,000	2,000
16	どこでもラック(アルミタイプ)	小物置き、ホワイト	MGD-KR(W)	1	5,000	5,000
17	間仕切り名人	Tタイプ、間口45・60cm用	MGマジキLP TL 1	4	3,900	15,600
18	引出側カバー		ヒキタシカバーD55	2	3,500	7,000
19	かくせるホーローボックス	間口73cm用	ヒドラウHS- 73N	1	7,000	7,000
20	かくせるホーローボックス	間口75cm用	ヒドラウHS- 75N	1	7,000	7,000
21	スライドプレート	人造大理石	スライドプレート UケT	1	6,000	6,000
22	天井幕板	ノーブルグレー	P-TM140 (G)	1	4,000	4,000
23	施工部材		シリコン(クリア2)	1	1,000	1,000
24	施工部材		シリコン(グレー)	1	1,000	1,000
キッチン合計				29		¥1,119,600

御見積明細 キッチンパネル

NO	商品名	仕様	品番	数量	単価	金額
1	ホーローキッチンパネルHDタイプ	サイドパネル、ルナダークグレー	PZS-90 (IRQ)	1	30,400	30,400

御名前水戸-つくばSR SK2様

現場番号	C2801687	プラン番号	7506B-2408-0253T	作成日	2024/8/30
------	----------	-------	------------------	-----	-----------

御見積明細 キッチンパネル

NO	商品名	仕様	品番	数量	単価	金額
2	ホーローキッチンパネルHDタイプ	窓パネル185、ルナダークグレー	PZW -185 (IRQ)	1	14,700	14,700
3	KP用エッジセット	樹脂製、チャコールグレー	KPエッジセットJ (CG)-2	1	2,800	2,800
4	パネル施工キット	シリコン色(アンバー)	パネルセコウキットS(B)-1	1	5,700	5,700
5	ホーローキッチンパネルHDタイプ	フロントパネル120、ルナダークグレー	PZFN-120 (IRQ)	1	16,800	16,800
キッチンパネル合計				5		¥70,400





商品総合計	34	¥1,190,000
-------	----	------------

※ 御見積明細の価格には消費税は含まれておりません。別途消費税が必要となります。

《参考》別途 商品組付費	
キッチン商品組付費	¥112,000 (税込 ¥123,200)
キッチンパネル商品組付費	¥37,000 (税込 ¥40,700)
※ 商品組付費は現場の状況により変動する事があります。又、給水・給湯・ガス・ダクト・電気等の接続工事は含まれておりません。	

()内の価格は税込価格<税率10%>を表示しています。

■必ずご確認ください。
・天井高さ、吊戸棚・レンジフード取付高さをご確認ください。
・《 》内寸法は参考寸法です。
■表示記号について
・KP：キッチンパネル

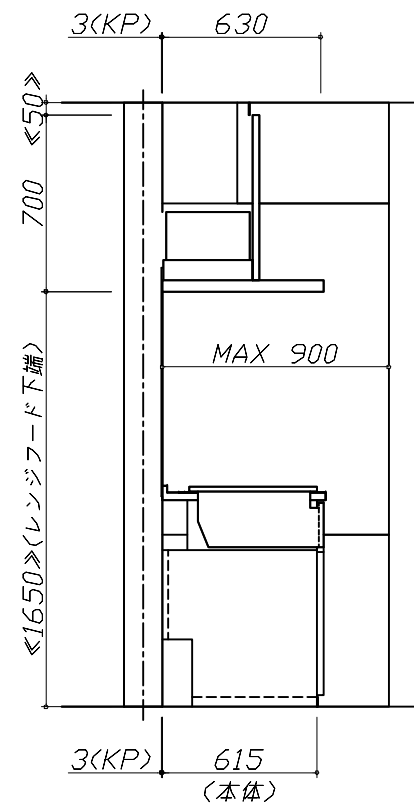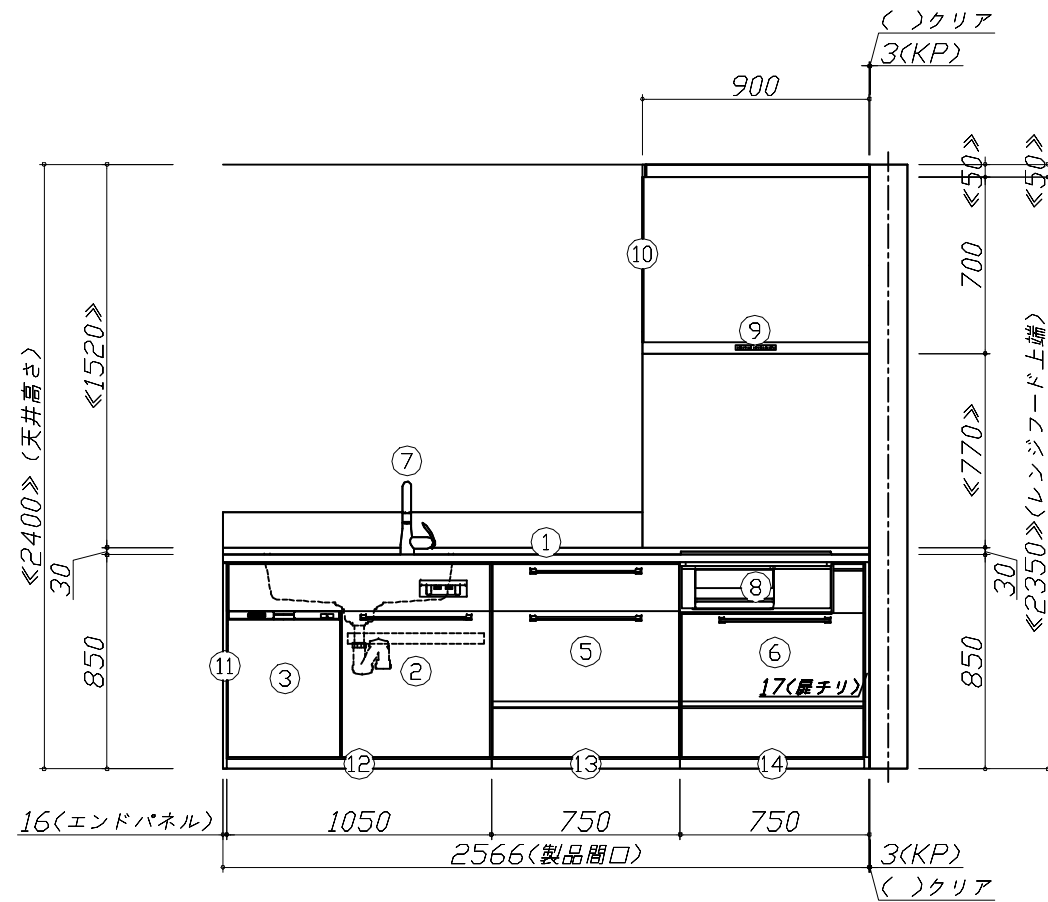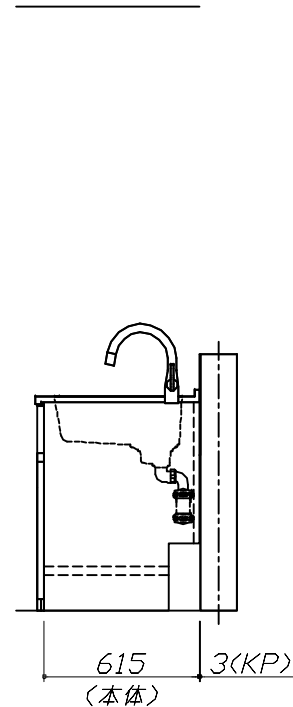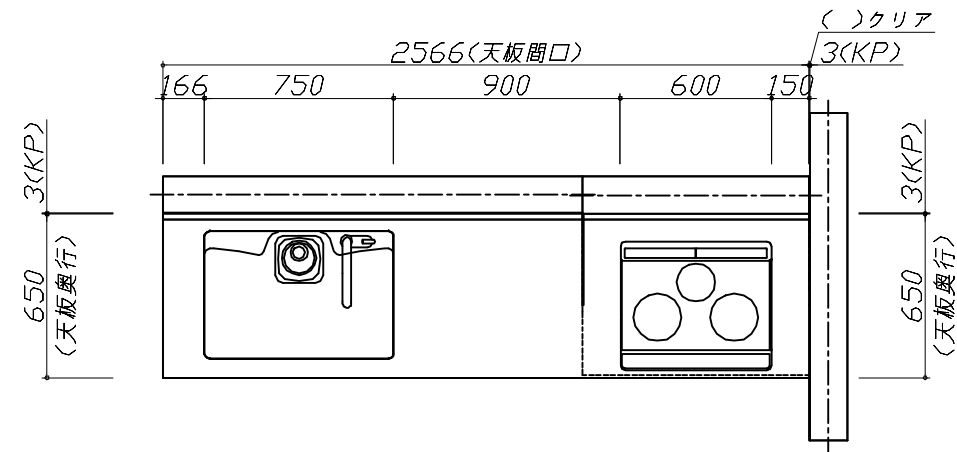

Takara standard
タカラスタンダード株式会社

現場名称： 水戸-つくばSR SK2様邸

現場番号： C2801687

つくば営業所

ホーローシステムキッチン Treasia トレーシア

プラン番号： 7506B-2408-0253T

担当営業： ②マツコイトケレー


姿図 1

作成日： 2024年8月30日

担当アドバイザー： モટેレートアイスグレー

縮尺： 1 / 30

縮尺： A3サイズ等倍

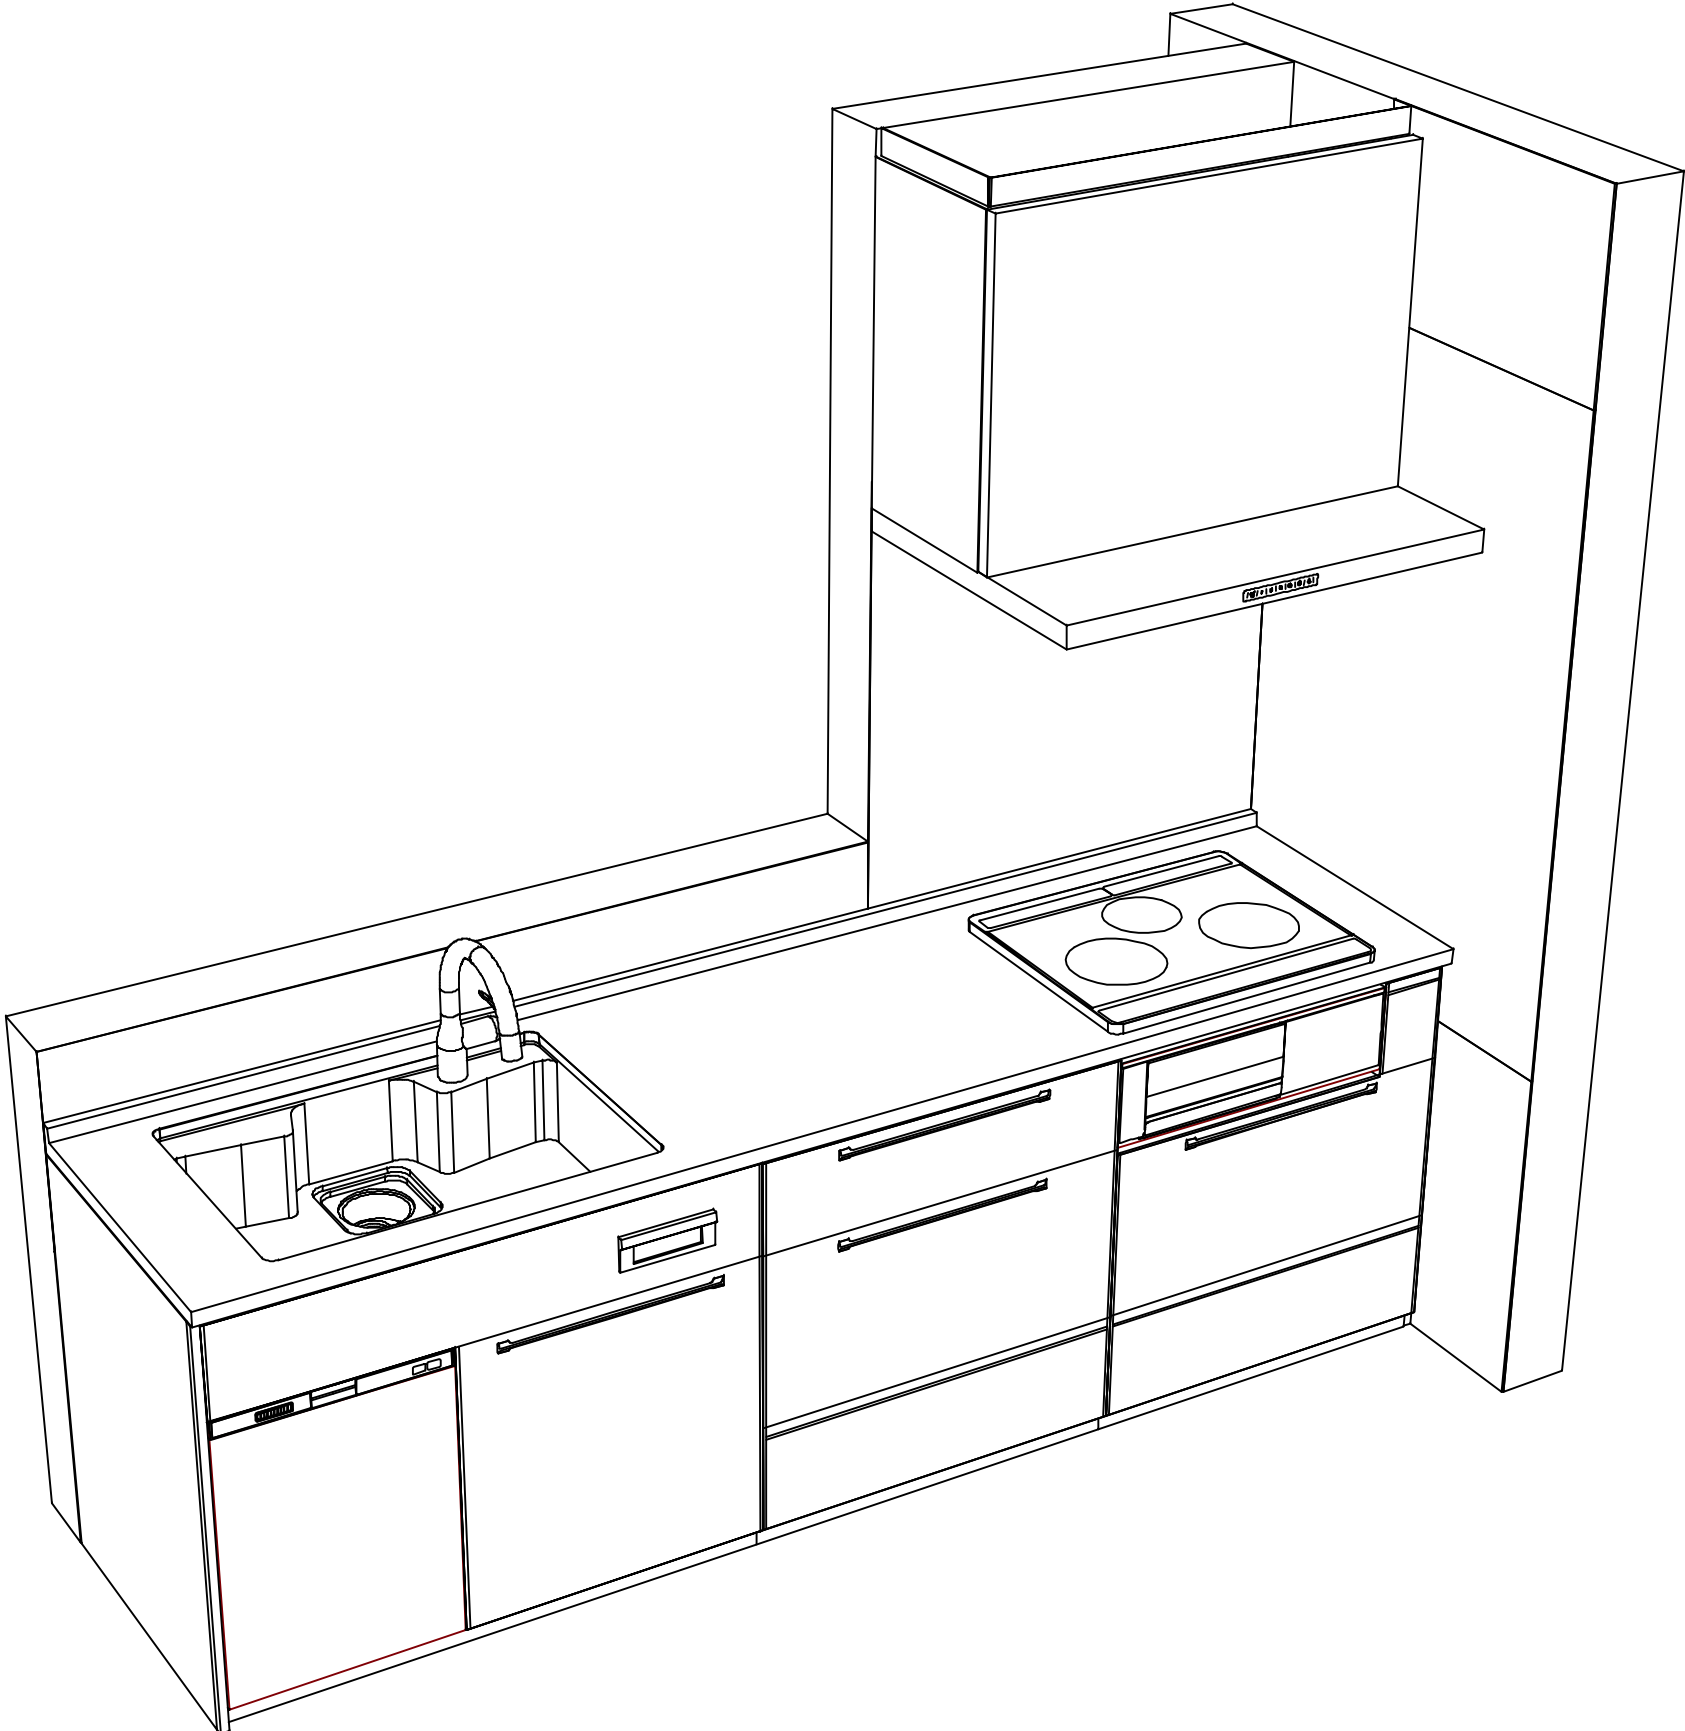

Takara standard
タカラスタンダード株式会社

現場名称：水戸-つくばSR SK2様邸	ホーローシステムキッチン Treasia トレーシア	姿図 2	縮 尺： 1 / 30
現場番号： C2801687	プラン番号： 7506B-2408-0253T	作成日： 2024年8月30日	
つくば営業所	担当営業： ②マツ木イトケル	担当アドバイザー： モデルイトケル	

縮尺：A3サイズ等倍