

ホーローシステムキッチン 御見積書

御名前 水戸-つくばSR SK7 様

業者 様

商品名 LEMURE レミュー

作成日 2024年8月30日
プラン番号 7506B-2408-0583T
現場番号 C2771837

タカラスタANDARD株式会社
◆つくば営業所
茨城県つくば市研究学園7-17
TEL 029-858-0147 / FAX 029-858-0188

◆つくばショールーム
TEL 029-858-0194 / FAX 029-858-0699

商品
御見積金額 ￥1,874,400 (税込 ￥2,061,840)

()内の価格は税込価格<税率10%>を表示しています。

《参考》別途 商品組付費 ￥166,000 (税込 ￥182,600)

- ※ 商品御見積金額には商品組付費は含まれておりません。
- ※ 商品組付費には配送・搬入・商品組付等の費用を含んでいます。
- ※ 商品組付費は現場の状況により変動する事があります。
又、給水・給湯・ガス・ダクト・電気等の接続工事は含まれておりません。

◆ 御見積仕様

《キッチン》

キッチン本体サイズ	I型255cm
天板高さ	85cm
扉カラー	ピンテージアイアン・引手ブラック
キャビネットカラー	ブラック
キッチンパネル	HDタイプ:スウェーティッシュグレー
引手タイプ	ハンドル引手タイプ
ワークトップ材質	クォーツストーン
カラー	サンディヘイズ
水栓	浄水器内蔵ハンドシャワー水栓
食器洗い乾燥機	シンク下設置間口45cmタイプ
加熱機器	60cmハイパーガラスコートトップガスコンロ
レンジ機器	なし
ガス種	LPG

◆ 御確認事項

担当営業	担当アドバイザー	プラン作成者

◆ 備考

2024.09入替分

--	--

No.*

御名前 水戸-つくばSR SK7

様

現場番号	C2771837	プラン番号	7506B-2408-0583T	作成日	2024/8/30
------	----------	-------	------------------	-----	-----------

御見積明細 キッチン

NO	商品名	仕様	品番	数量	単価	金額
1	高級人造石ワークトップ	家事らくシンク(グレー)	IサIウ255 TALウ	1	346,000	346,000
2	シンクキャビネット	足元スライド・シンク下食洗、フロントポケット、うちにもホーロートレイ	F-RRVR105PL5(LJGKPQ	1	314,500	314,500
3	食器洗い乾燥機	引出し式(ブラック色)	EW-45R2BMT	1	111,000	111,000
	食器洗い乾燥機用前面パネル	扉同色	P-DWM45LS (JG N	1	21,500	21,500
4	調理台キャビネット	足元スライド(3段引出、インナーケース、インナースライド)	F-TGVM075TL5(LJGKPQ	1	195,000	195,000
5	コンロ用キャビネット	足元スライド、ミキリ対応	F-KTVM075IR5(LJGKPQ-1	1	162,000	162,000
6	浄水器内蔵ハンドシャワー水栓	16物質除去、ブラック	LS106BN-NNTNT1	1	77,000	77,000
7	ガス加熱機器(ハイパーガラスコート)	両面焼き	TAF960WSTU60CK	1		
	ガス加熱機器(本体)	オープン非接続	TAF960WSTU60C P	1	220,500	220,500
	ガス加熱機器(トッププレート)	クリアパールブラック	T960-U60TP-CK	1	40,500	40,500
【ベースキャビネット小計】				10		1,488,000
8	レンジフード(本体)	シロッコファン、ブラック、加熱機器連動	VRAC-E901ADL(SQ)	1	174,000	174,000
	レンジフード用前面パネル	扉同色	VZP-90-655HN(JG)	1	18,500	18,500
9	エンドパネル	扉同色	VEP-655HN(JG)	1	15,500	15,500
10	リモコン		RHリモコン-3	1	2,000	2,000
11	エンドパネル	奥行65cmキャビネット・トル下台用	EP-XN-85 (LJGKN	1	21,500	21,500
12	間仕切り名人(デラックスタイプ)	ABタイプ、間口36cm用	MGマジキリAB360-520	1	13,000	13,000
13	間仕切り名人(デラックスタイプ)	ASタイプ	MGマジキリAS240-420	4	5,000	20,000
14	かくせるホーローボックス	間口75cm用	トビラウラHS- 75N	1	7,000	7,000
15	かくせるホーローボックス	間口73cm用	トビラウラHS- 73N	1	7,000	7,000
16	まな板	家事らくシンク用	マナイタVAE	1	8,500	8,500
17	水切り	家事らくシンク用	ミズキリVAE	1	9,000	9,000
18	水切りプレート	家事らくシンク用	ミズキリプレートVAE	1	6,000	6,000
19	前台輪カバー		P-DC105 -5(K)	1	4,000	4,000
20	前台輪カバー		P-DC075 -5(K)	1	3,500	3,500
21	前台輪カバー		P-DC073 -5(K)	1	3,500	3,500
22	施工部材		シリコン(ブラック)	1	1,000	1,000
23	施工部材		シリコン(アンバー)	2	1,000	2,000
キッチン合計				31		¥1,804,000

御名前 水戸-つくばSR SK7 様

現場番号	C2771837	プラン番号	7506B-2408-0583T	作成日	2024/8/30
------	----------	-------	------------------	-----	-----------

御見積明細 キッチンパネル

NO	商品名	仕様	品番	数量	単価	金額
1	ホーローキッチンパネルHDタイプ	サイドパネル、スウェディッシュグレー	PZS-90 (IUG)	1	30,400	30,400
2	ホーローキッチンパネルHDタイプ	窓パネル185、スウェディッシュグレー	PZW -185 (IUG)	1	14,700	14,700
3	KP用エッジセット	樹脂製、グレー	KPEッジセットJ (PG)-2	1	2,800	2,800
4	パネル施工キット	シリコン色(グレー)	パネルセコウキットS(G)-1	1	5,700	5,700
5	ホーローキッチンパネルHDタイプ	フロントパネル120、スウェディッシュグレー	PZFN-120 (IUG)	1	16,800	16,800
キッチンパネル合計				5		¥70,400

商品総合計	36	¥1,874,400
-------	----	------------

※ 御見積明細の価格には消費税は含まれておりません。別途消費税が必要となります。

《参考》別途 商品組付費





キッチン商品組付費 ¥129,000 (税込 ¥141,900)

キッチンパネル商品組付費 ¥37,000 (税込 ¥40,700)

※ 商品組付費は現場の状況により変動する事があります。又、給水・給湯・ガス・ダクト・電気等の接続工事は含まれておりません。

()内の価格は税込価格<税率10%>を表示しています。


- 必ずご確認ください。
- ・天井高さ、吊戸棚・レンジフード取付高さをご確認ください。
 - ・《 》内寸法は参考寸法です。
 - ・ハイグレード人大・クォーツ天板の場合、実際の天板高さは+2mmになります。
- 表示記号について
- ・KP：キッチンパネル

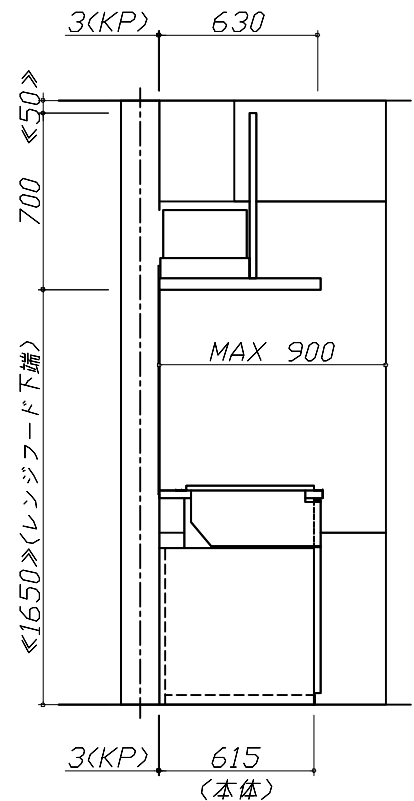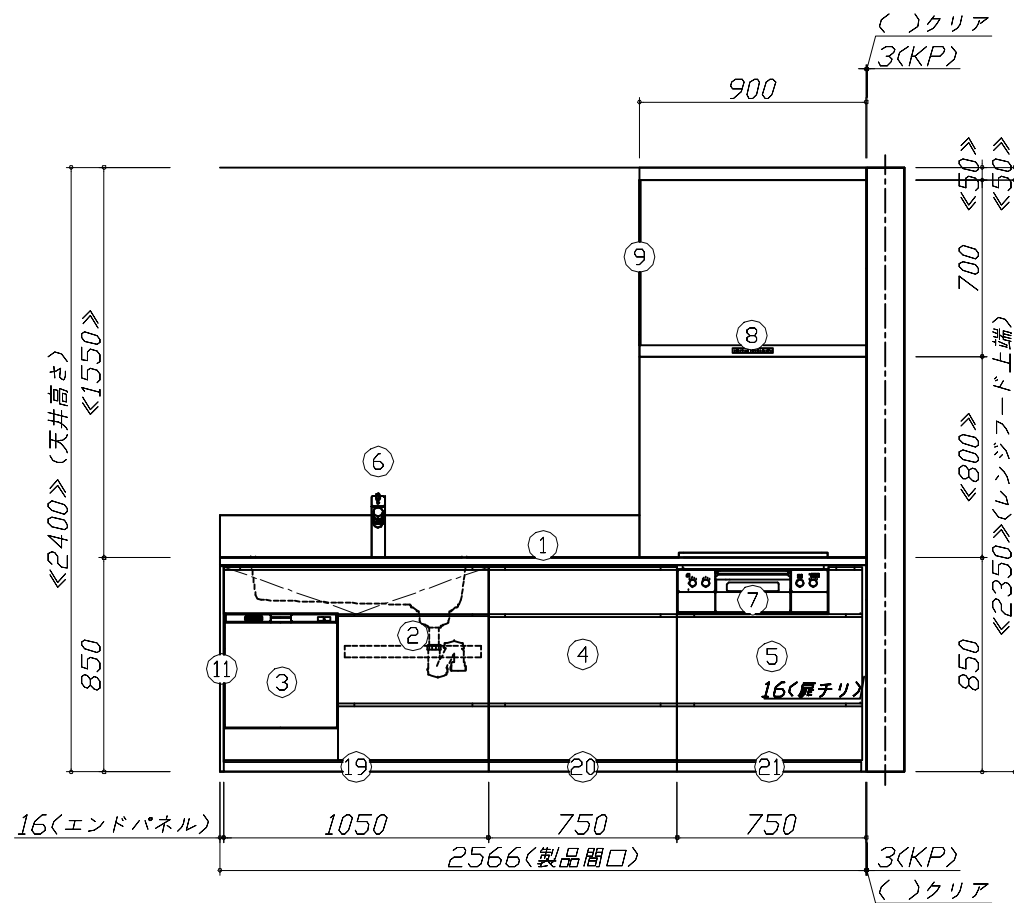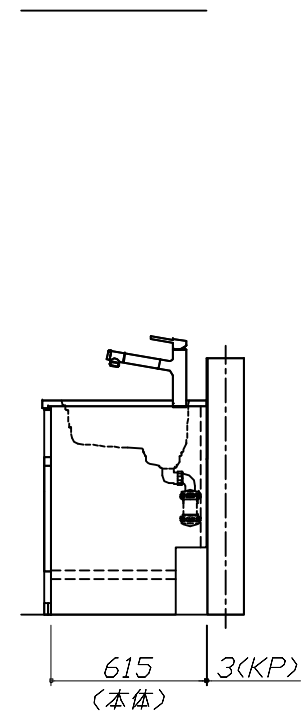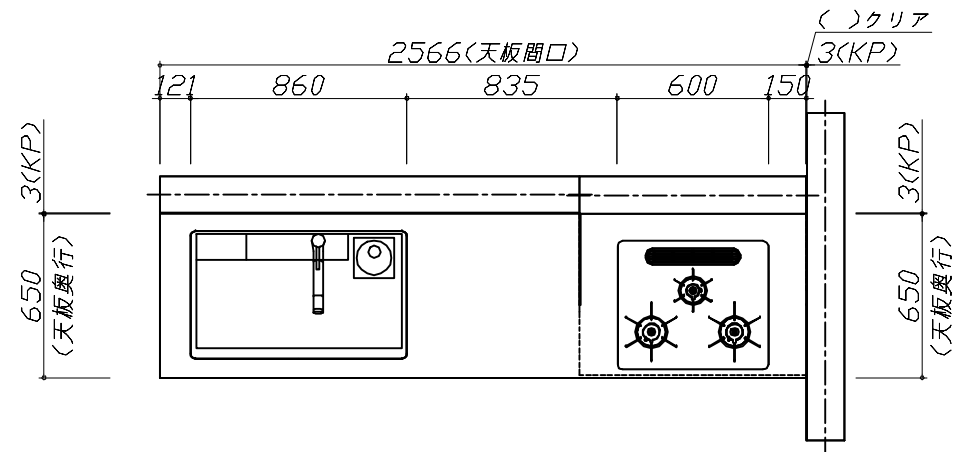

Takara standard
タカラスタンダード株式会社

現場名称： 水戸-つくばSR SK7様邸	ホーローシステムキッチン LEMURE レミュー	姿図 1	縮 尺： 1 / 30
現場番号： C2771837	プラン番号： 7506B-2408-0583T	作成日： 2024年8月30日	
つくば営業所	担当営業：	担当アドバイザー：	

縮尺：A3サイズ等倍

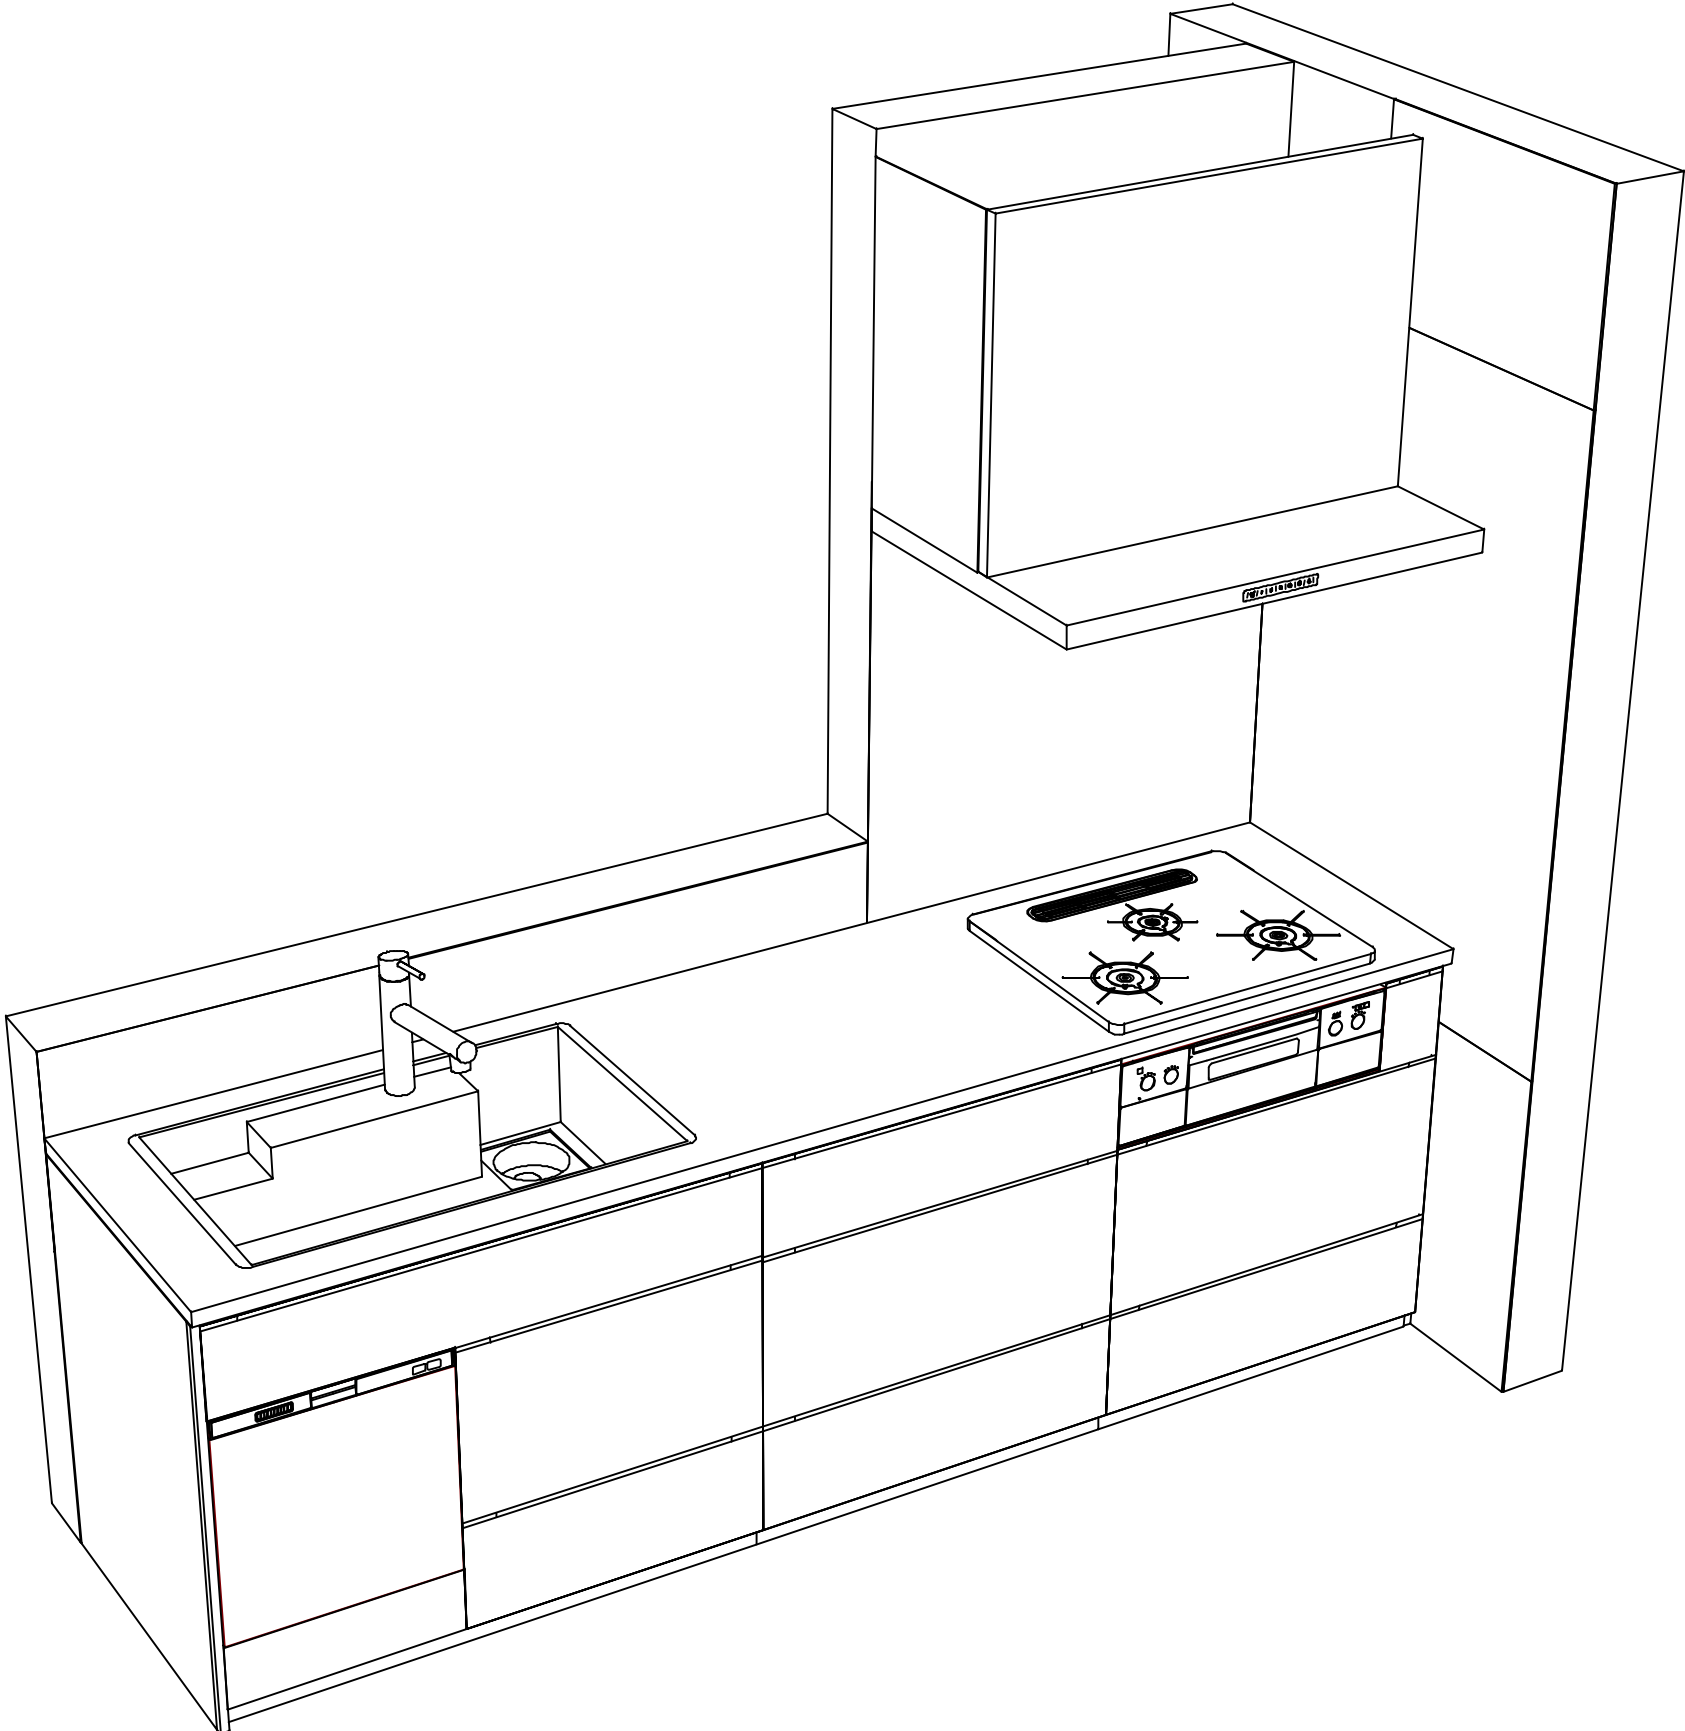

現場名称： 水戸-つくばSR SK7様邸	ホーローシステムキッチン LEMURE レミュー	姿図 2	縮 尺： 1 / 30
現場番号： C2771837	プラン番号： 7506B-2408-0583T	作成日： 2024年8月30日	
つくば営業所	担当営業 ：	担当アドバイザー：	