

ホーローシステムキッチン 御見積書

御名前 水戸-つくばSR SK2 様

業者 様

商品名 Treasia トレーシア

商品
御見積金額 **¥363,200** (税込 **¥399,520**)

()内の価格は税込価格<税率10%>を表示しています。

《参考》別途 商品組付費 **¥58,000** (税込 **¥63,800**)

- ※ 商品御見積金額には商品組付費は含まれておりません。
- ※ 商品組付費には配送・搬入・商品組付等の費用を含んでいます。
- ※ 商品組付費は現場の状況により変動する事があります。
又、給水・給湯・ガス・ダクト・電気等の接続工事は含まれておりません。

◆ 御見積仕様

《周辺収納》

周辺扉カラー マットホワイトグレー・シルバー
キッチンパネル なし
周辺引手タイプ ハンドル引手タイプ
カウンター材質 メラミン
カラー ディープグレー

◆ 御確認事項

作成日 2024年10月13日
プラン番号 7506B-2410-0337T
現場番号 C2801687

タカラスタANDARD株式会社
◆つくば営業所
茨城県つくば市研究学園7-17
TEL 029-858-0147 / FAX 029-858-0188

◆つくばショールーム
TEL 029-858-0194 / FAX 029-858-0699

担当営業	担当アドバイザー	プラン作成者
②背面マット ホワイトク	モデレートアイ スグレー	

◆ 備考

--	--

No.*

御名前 水戸-つくばSR SK2

様

現場番号	C2801687	プラン番号	7506B-2410-0337T	作成日	2024/10/13
------	----------	-------	------------------	-----	------------

御見積明細 周辺収納

NO	商品名	仕様	品番	数量	単価	金額
1	ウォールキャビネット	オープンシェルフ(棚板2段)	オープンシェルフタナイト120W(ネ)	1	30,000	30,000
	ウォールキャビネット		オープンシェルフフレームセットW2	1	21,000	21,000
2	カウンターユニット用カウンター	奥行45cm、メラミン、デュープグレー	C-ネP180NO (P)-1	1	37,000	37,000
3	カウンターキャビネット	奥行45cm、ハイカウンター、台輪ホワイト	F-HHSL090M-5(VMFVGW	1	124,000	124,000
4	家電収納ユニットキャビネット	スライド、台輪ホワイト	F-HYSL090 -5(VMFVGW-1	1	109,500	109,500
5	見切り対応フィラー	周辺収納ユニット用、ホワイト	ミキリタ10H(W)	1	700	700
6	エンドパネル	奥行45cmハイカウンター・家電収納用	EP-NIG-85 (VMFVD	1	14,000	14,000
7	米びつ	容量11kg用	コメびつ-H	1	3,000	3,000
8	間仕切り名人	Sタイプ、間口45cm用	MGマジキリJ SM 2	4	3,600	14,400
9	間仕切り名人	Sタイプ、間口30cm用	MGマジキリJ SM 1	1	1,800	1,800
10	間仕切り名人	Hタイプ、間口45・60cm用	MGマジキリJ HS 1	2	3,400	6,800
11	施工部材		シリコン(アンバー)	1	1,000	1,000
周辺収納合計				16		¥363,200
商品総合計				16		¥363,200

※ 御見積明細の価格には消費税は含まれておりません。別途消費税が必要となります。

《参考》別途 商品組付費


周辺収納商品組付費

¥58,000 (税込 ¥63,800)

※ 商品組付費は現場の状況により変動する事があります。又、給水・給湯・ガス・ダクト・電気等の接続工事は含まれておりません。


()内の価格は税込価格<税率10%>を表示しています。

- 必ずご確認ください。
- ・天井高さ、吊戸棚・レンジフード取付高さをご確認ください。
 - ・《 》内寸法は参考寸法です。
- 表示記号について
- ・KP：キッチンパネル

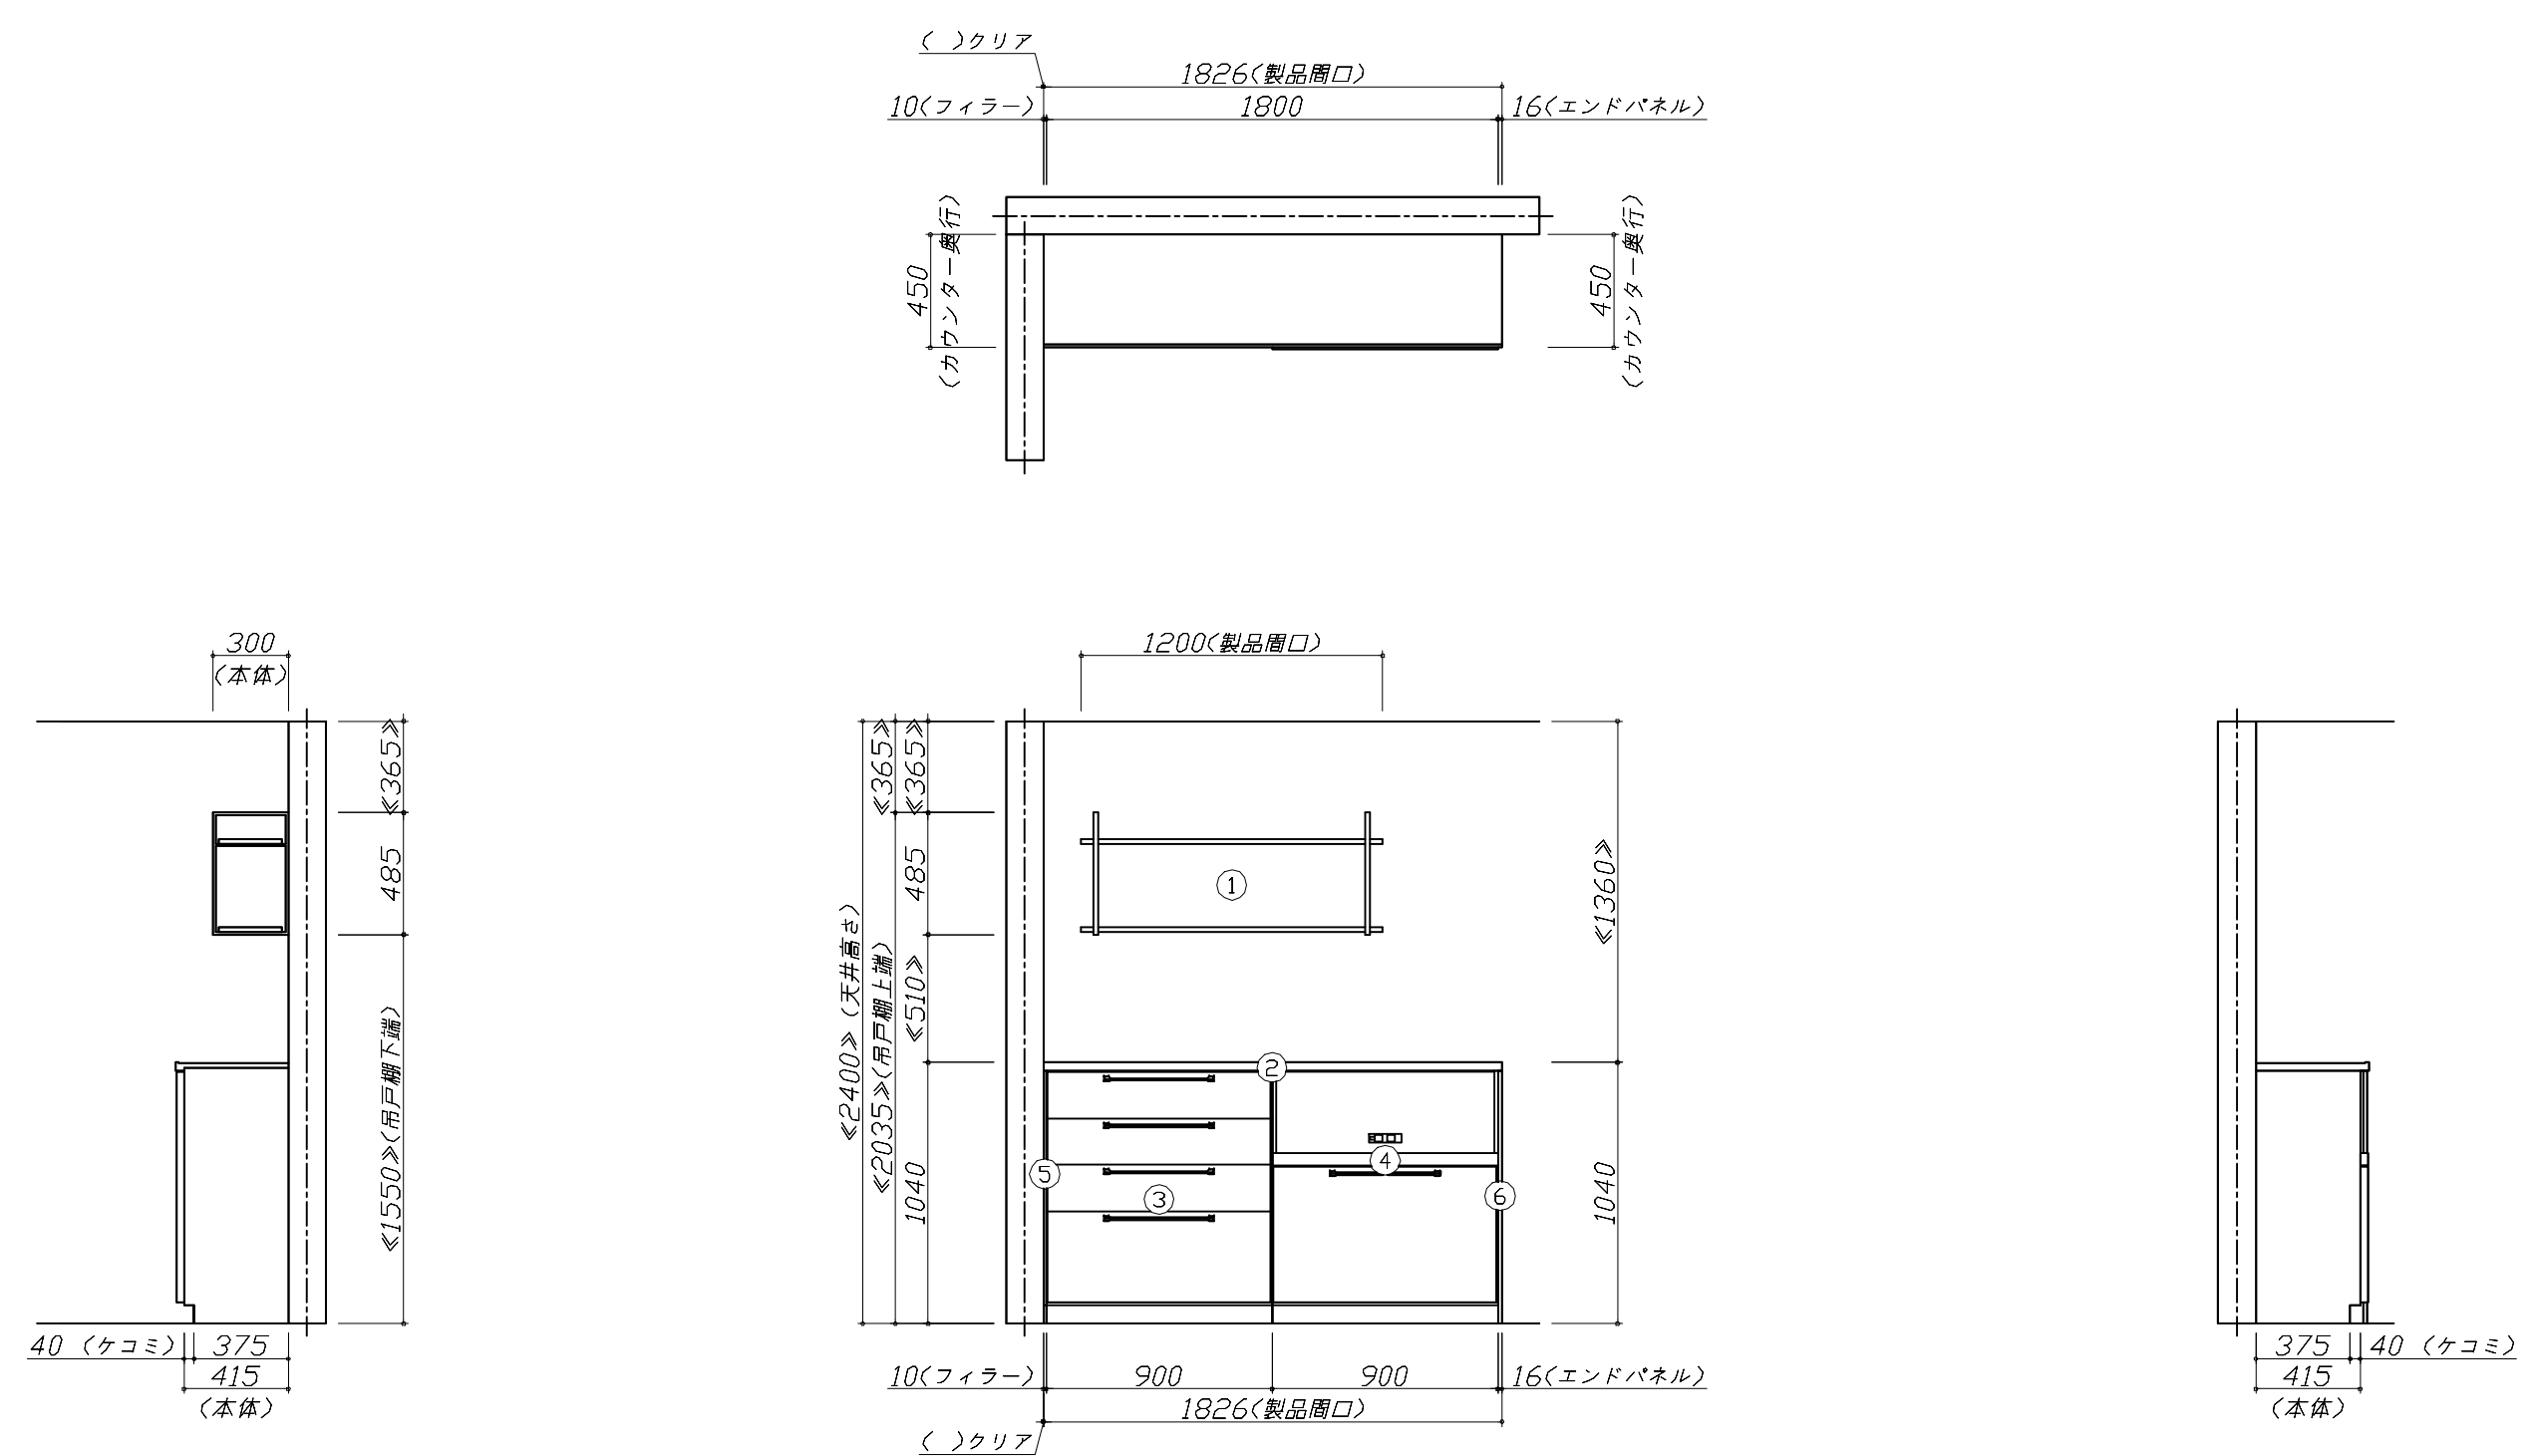

Takara standard タカラスタンダード株式会社	現場名称： 水戸-つくばSR SK2様邸	ホーローシステムキッチン Treasia トレーシア	姿図 1	縮 尺： 1 / 30
	現場番号： C2801687	プラン番号： 7506B-2410-0337T	作成日： 2024年10月13日	
	つくば営業所	担当営業： ②背面マット付	担当アドバイザー： モデルートアイスクレー	

縮尺：A3サイズ等倍

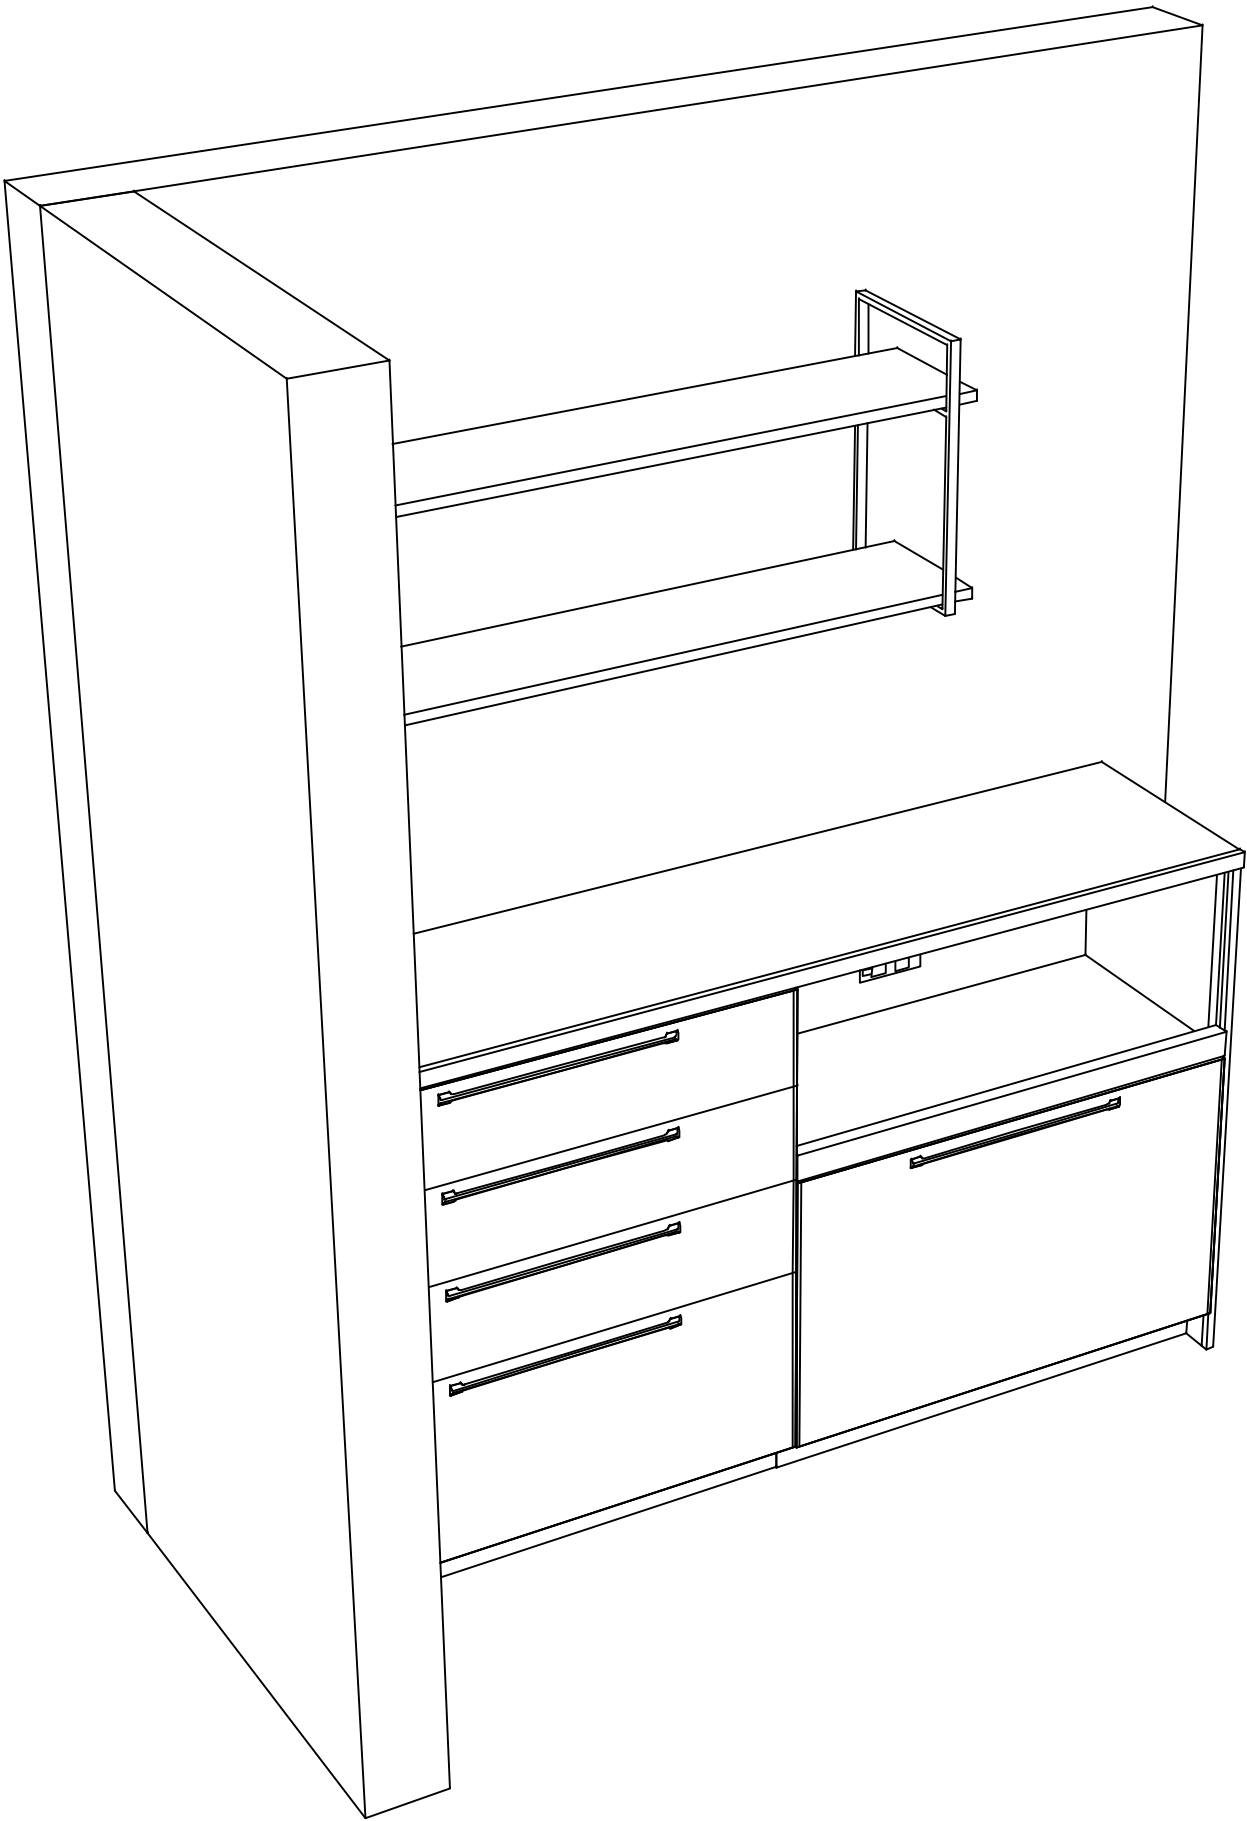

現場名称：水戸-つくばSR SK2様邸	ホーローシステムキッチン Treasia トレーシア	姿図 2	縮 尺： 1 / 30
現場番号： C2801687	プラン番号： 7506B-2410-0337T	作成日： 2024年10月13日	
つくば営業所	担当営業： ②背面マット板付ク	担当アドバイザー： モデル・レイ・アイズ・グレイ	