

# ホーローシステムキッチン 御見積書

御名前 北陸-敦賀SR SK8 様

業者 様

商品名 LEMURE レミュー

作成日 2023年11月3日  
プラン番号 1610F-2311-0049T  
現場番号 C2731623

タカラスタANDARD株式会社  
◆敦賀営業所  
福井県敦賀市古田刈66号1210番地  
TEL 0770-22-9661 / FAX 0770-25-5330

◆敦賀ショールーム  
TEL 0770-25-8988 / FAX 0770-25-8033

商品御見積金額 **¥1,800,400 (税込 ¥1,980,440)**

( )内の価格は税込価格<税率10%>を表示しています。

《参考》別途商品組付費 **¥196,000 (税込 ¥215,600)**

- ※ 商品御見積金額には商品組付費は含まれておりません。
- ※ 商品組付費には配送・搬入・商品組付等の費用を含んでいます。
- ※ 商品組付費は現場の状況により変動する事があります。  
又、給水・給湯・ガス・ダクト・電気等の接続工事は含まれておりません。

## ◆ 御見積仕様

《キッチン》

キッチン本体サイズ	I型255cm
天板高さ	88cm
扉カラー	白磁・引手シルバー
キャビネットカラー	ホワイト
キッチンパネル	HDタイプ:白磁
引手タイプ	レール引手タイプ
ワークトップ材質	アクリル人造大理石(ハイグレード)
カラー	リバーパール
水栓	ハンドシャワー水栓
食器洗い乾燥機	シンク下設置間口45cmタイプ
加熱機器	IHヒーター
レンジ機器	なし
ガス種	LPG

## ◆ 御確認事項

- ☆御見積りの商品は受注生産品の為、納期は約一ヶ月程度いただきます。
- ☆納入後、訪問による取扱説明が必要な場合は別途費用¥10,000にて承ります。
- ☆商品の仕様・価格等は予告なく変更する事があります。ご購入の際には、弊社支店営業所等へお問い合わせ、またはカタログにてよく御確認下さるようお願い致します。
- ☆この御見積書の有効期間は30日間です。

担当営業	担当アドバイザー	プラン作成者
SK8	白磁	2023.9

## ◆ 備考

--	--

御名前 北陸-敦賀SR SK8

様

現場番号	C2731623	プラン番号	1610F-2311-0049T	作成日	2023/11/3
------	----------	-------	------------------	-----	-----------

## 御見積明細 キッチン

NO	商品名	仕様	品番	数量	単価	金額
1	人造大理石ワークトップ(ハイグレード・薄型)	家事らくシンク(ホワイト)	Zリ7255 KAR7-H	1	333,000	333,000
2	シンクキャビネット	スライド・シンク下食洗、フロントポケット、うちにもホーロートレイ	F-RRXR105PR5(L1WHNW)	1	210,000	210,000
3	食器洗い乾燥機	引出し式(シルバー色)	TKW-405GPM-ST	1	165,000	165,000
	食器洗い乾燥機用前面パネル	扉同色	P-DWM45LL5(1W N)	1	21,500	21,500
4	調理台キャビネット	足元スライド(3段引出し、ホーローインナーケース)	F-TFVM045VR5(L1WHNW)	1	165,000	165,000
5	コンロ用キャビネット	足元スライド、ミキリ対応	F-KTVM075IL5(L1WHNW)	1	162,000	162,000
6	調理台キャビネット	奥行55cm、オープン	F-TA Y030 -8(L1WHNW)	1	77,500	77,500
7	水栓	エコタイプハンドシャワー水栓	KM6061ETK	1	56,500	56,500
8	電気加熱機器	IHヒーター両面焼き(シルバー色)	HTB-TS8TNSF	1	252,000	252,000
【ベースキャビネット小計】				9		1,442,500
9	レンジフード(本体)	シロッコファン、ホワイト、加熱機器連動	VRAC-E901ADR(SW)	1	174,000	174,000
	レンジフード用前面パネル	扉同色	VZP-90-655HN(1W)	1	18,500	18,500
10	エンドパネル	扉同色	VEP-655HN(1W)	1	15,500	15,500
11	リモコン		RHリモコン-3	1	2,000	2,000
12	エンドパネル	奥行65cmキャビネット(薄天板)用	EP-XNU-88 (L1WHN)	1	21,500	21,500
13	台輪スペーサー		P-DS105 -3	1		
14	台輪スペーサー		P-DS073 -3	1		
15	台輪スペーサー		P-DS045 -3	1		
16	どこでもラック(アルミタイプ)	レードル掛け	MGD-KH(V)	1	5,000	5,000
17	どこでもラック(スクエアタイプ)	タオルハンガーS、ホワイト	MGSK タオルハンガーS (W)	1	1,100	1,100
	どこでもラック(スクエアタイプ)	アタッチメント(小物トレイ)	MGAK コモトレイ-15S (W)	1	400	400
18	間仕切り名人	Tタイプ、間口45・60cm用	MGマジキリP TT 1	2	3,900	7,800
19	まな板	家事らくシンク用	マナイタVAE	1	8,500	8,500
20	水切り	家事らくシンク用	ミスキリVAE	1	9,000	9,000
21	水切りプレート	家事らくシンク用	ミスキリプレートVAE	1	6,000	6,000
22	前台輪カバー		P-DC105 -8(W)	1	4,000	4,000
23	前台輪カバー		P-DC073 -8(W)	1	3,500	3,500
24	前台輪カバー		P-DC045 -8(W)	1	3,000	3,000
25	施工部材		シリコン(クリア2)	1	1,000	1,000
26	施工部材		シリコン(ホワイト2)	1	1,000	1,000
キッチン合計				30		¥1,724,300

御名前 北陸-敦賀SR SK8 様

現場番号	C2731623	プラン番号	1610F-2311-0049T	作成日	2023/11/3
------	----------	-------	------------------	-----	-----------

## 御見積明細 キッチンパネル

NO	商品名	仕様	品番	数量	単価	金額
1	ホーローキッチンパネルHDタイプ	サイドパネル、白磁	PZS-90 (QヤW)	1	30,400	30,400
2	ホーローキッチンパネルHDタイプ	窓パネル185、白磁	PZW -185 (QヤW)	1	14,700	14,700
3	KP用エッジセット	樹脂製、ホワイト	KPエッジセットJ (MW)-2	1	2,800	2,800
4	パネル施工キット	シリコン色(ホワイト)	パネルセコウキットS(W)-1	2	5,700	11,400
5	ホーローキッチンパネルHDタイプ	フロントパネル120、白磁	PZFN-120 (QヤW)	1	16,800	16,800
キッチンパネル合計				6		¥76,100

商品総合計	36	¥1,800,400
-------	----	------------

※ 御見積明細の価格には消費税は含まれておりません。別途消費税が必要となります。

## 《参考》別途 商品組付費





キッチン商品組付費 ¥161,000 (税込 ¥177,100)

キッチンパネル商品組付費 ¥35,000 (税込 ¥38,500)

※ 商品組付費は現場の状況により変動する事があります。又、給水・給湯・ガス・ダクト・電気等の接続工事は含まれておりません。

( )内の価格は税込価格&lt;税率10%&gt;を表示しています。

- 必ずご確認ください。
  - ・天井高さ、吊戸棚・レンジフード取付高さをご確認ください。
  - ・《 》内寸法は参考寸法です。
  - ・【●注】部：キャビネットがオープン仕様のため床面が見えますので、ご注意ください。
- 表示記号について
  - ・KP：キッチンパネル

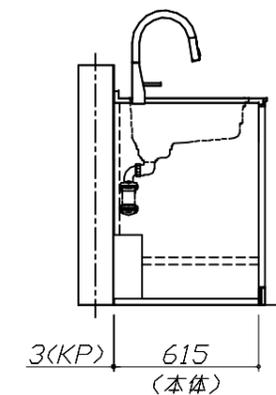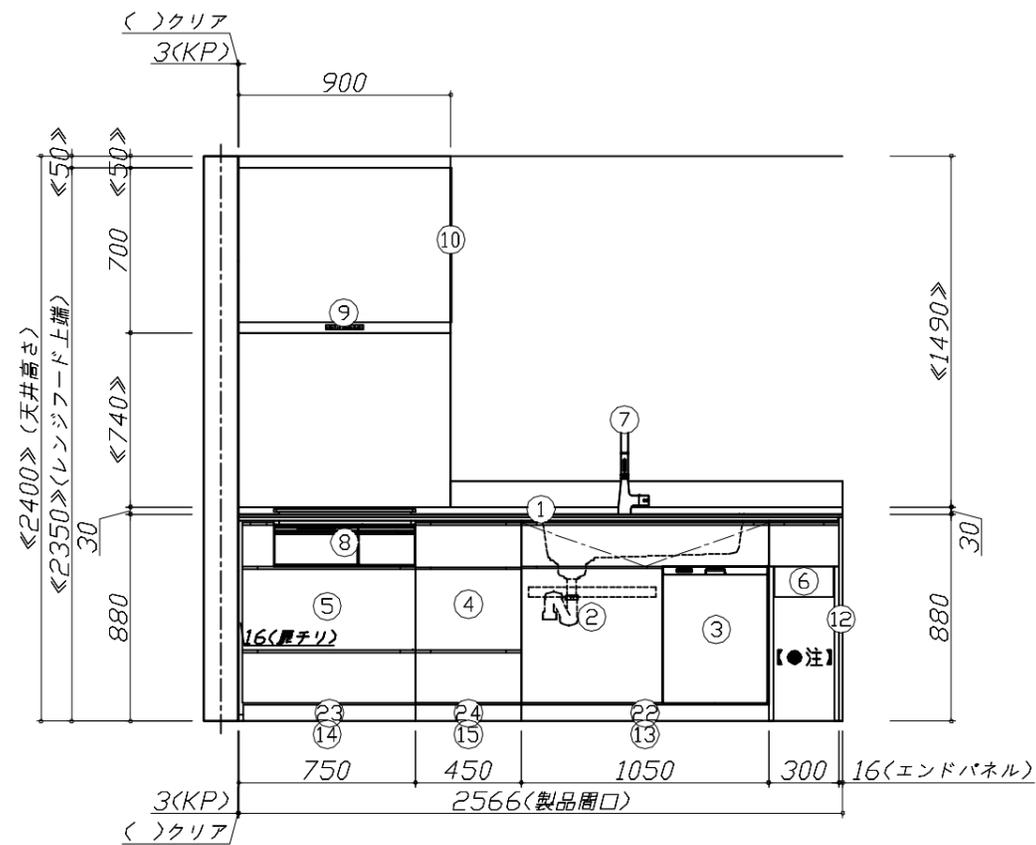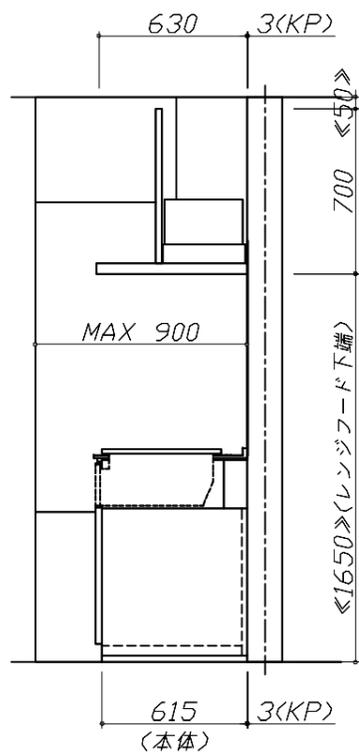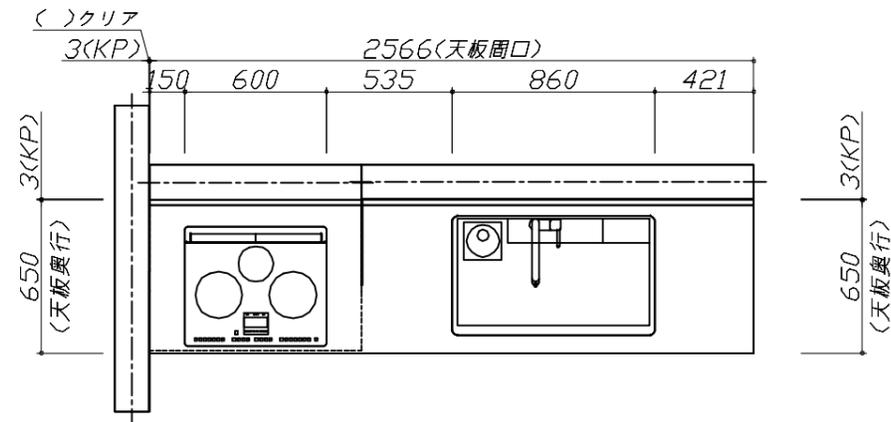


Takara standard  
タカラスタンダード株式会社

現場名称：北陸-敦賀SR SK8様邸  
現場番号：C2731623  
敦賀営業所

ホーローシステムキッチン LEMURE レミュー  
プラン番号：1610F-2311-0049T  
担当営業：SK8

姿図 1 縮尺：1 / 30  
作成日：2023年11月3日  
担当アドバイザー：白磁

縮尺：A3サイズ等倍

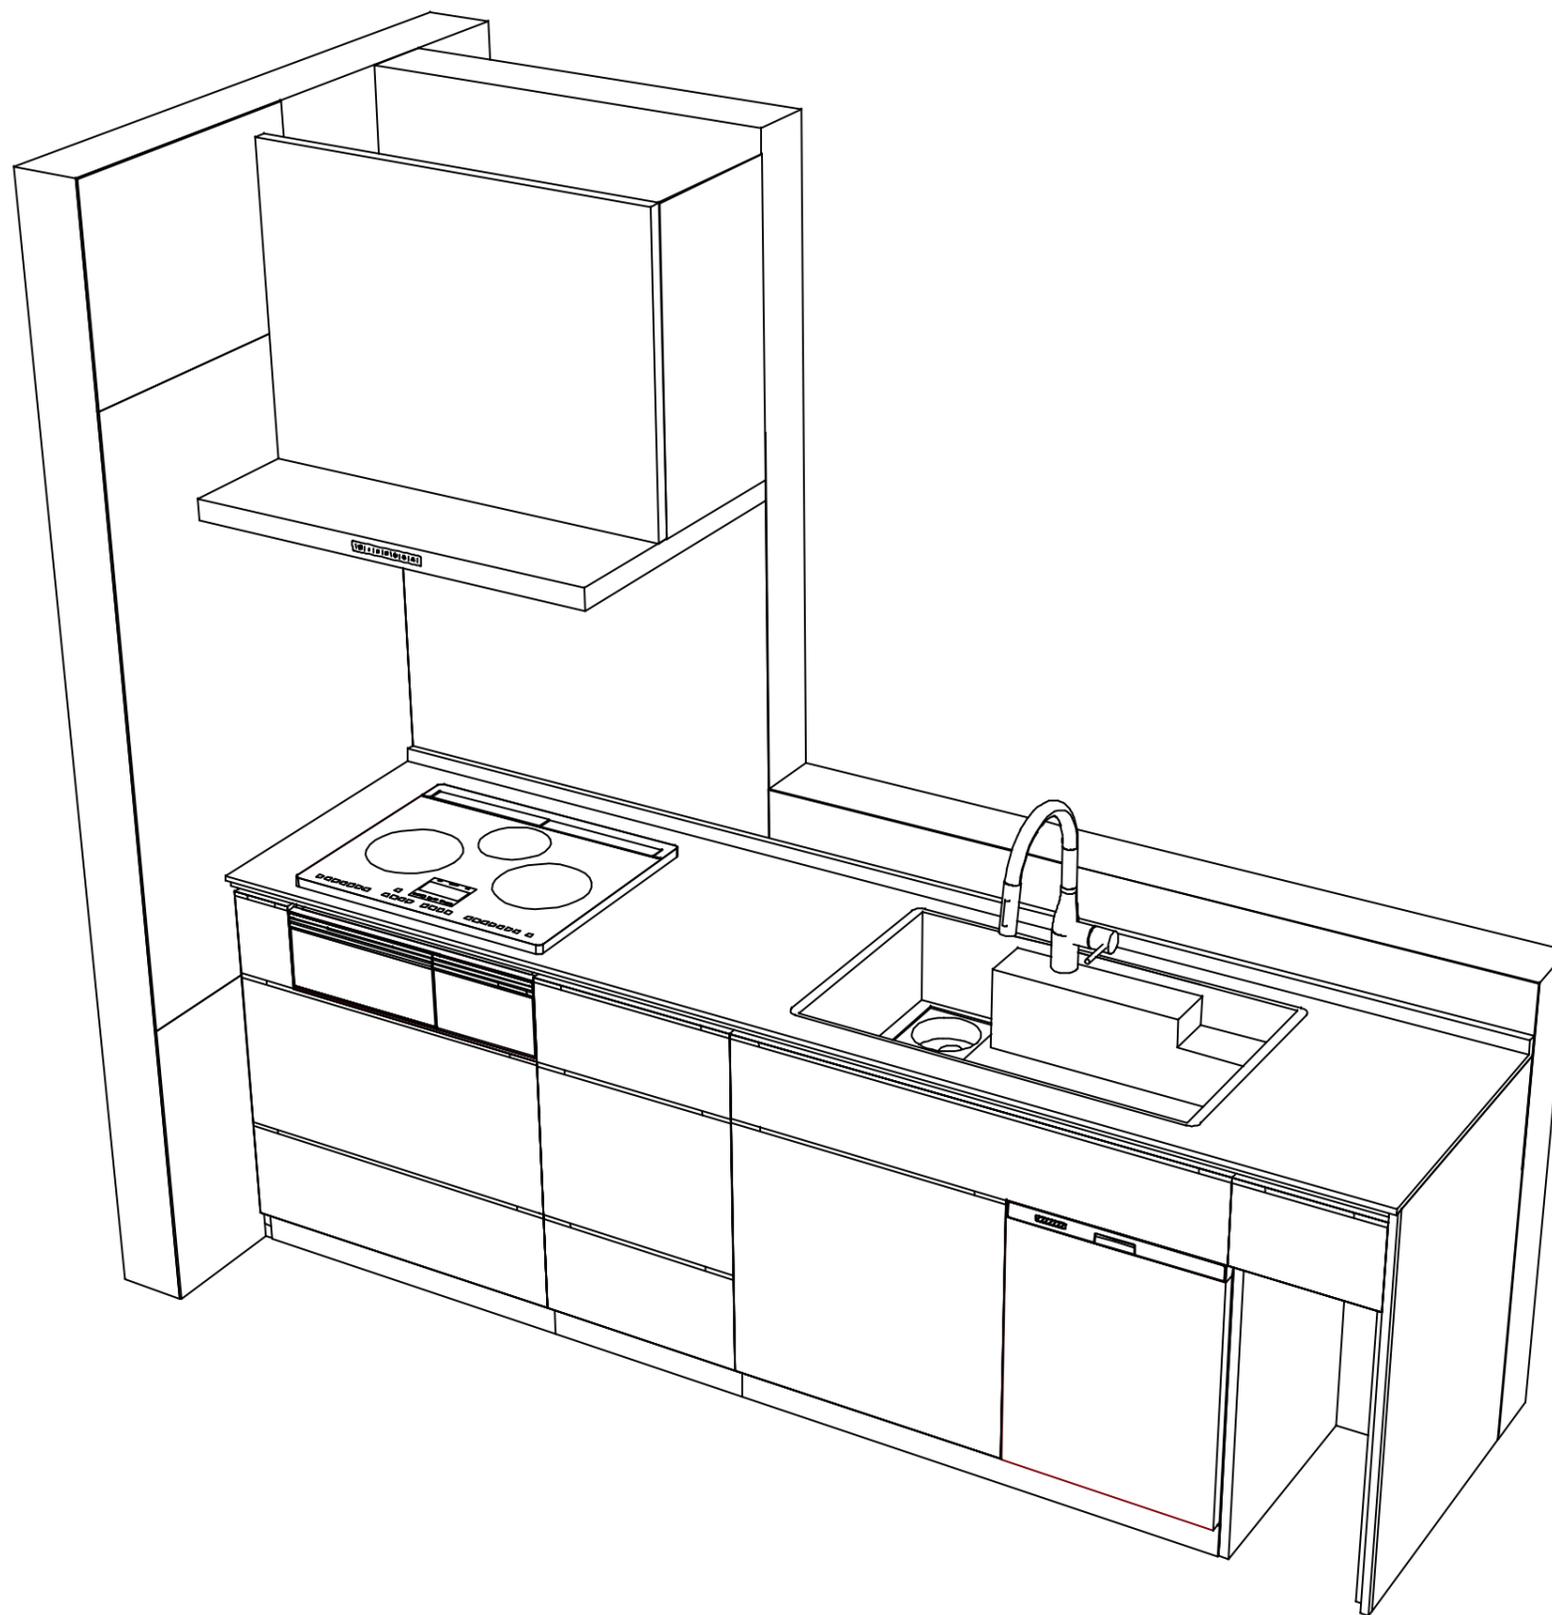

Takara standard  
タカラスタンダード株式会社

現場名称： 北陸-敦賀SR SK8様邸

現場番号： C2731623

敦賀営業所

ホーローシステムキッチン LEMURE レミュー

プラン番号： 1610F-2311-0049T

担当営業 : SK8

姿図 2

縮尺： 1 / 30

作成日： 2023年11月3日

担当アドバイザー： 白磁

縮尺：A3サイズ等倍