

ホーローシステムキッチン 御見積書

御名前 北陸-敦賀SR SK5 様

業者 様

商品名 Treasia トレーシア

作成日 2025年4月21日
プラン番号 1610F-2504-0194T
現場番号 C3347474

タカラスタANDARD株式会社
◆敦賀営業所
福井県敦賀市古田刈66号1210番地
TEL 0770-22-9661 / FAX 0770-25-5330

◆敦賀ショールーム
TEL 0770-25-8988 / FAX 0770-25-8033

商品
御見積金額 **¥1,348,300** (税込 ¥1,483,130)

()内の価格は税込価格<税率10%>を表示しています。

《参考》別途 商品組付費 **¥154,000** (税込 ¥169,400)

- ※ 商品御見積金額には商品組付費は含まれておりません。
- ※ 商品組付費には配送・搬入・商品組付等の費用を含んでいます。
- ※ 商品組付費は現場の状況により変動する事があります。
又、給水・給湯・ガス・ダクト・電気等の接続工事は含まれておりません。

◆ 御見積仕様

《キッチン》

奥行	奥行65cm
キッチン本体サイズ	I型255cm
天板高さ	85cm
扉カラー	コンクリートグレー・ブラックモール
キッチンパネル	HDタイプ:コンクリートダーク
引手タイプ	ハンドル引手タイプ
ワークトップ材質	アクリル人造大理石
カラー	モデルートブラック
水栓	ハンドシャワー水栓
食器洗い乾燥機	なし
加熱機器	IHヒーター
レンジ機器	なし
ガス種	LPG
周波数	60Hz

◆ 御確認事項

- ☆御見積りの商品は受注生産品の為、納期は約3週間程度いただきます。
- ☆納入後、訪問による取扱説明が必要な場合は別途費用¥20,000にて承ります。
- ☆商品の仕様・価格等は予告なく変更する事があります。ご購入の際には、弊社支店営業所等へお問い合わせ、またはカタログにてよく御確認下さるようお願い致します。
- ☆この御見積書の有効期間は30日間です。

担当営業	担当アドバイザー	プラン作成者
SK5	コンクリートグレー	2025.5

◆ 備考

No.*

御名前 北陸-敦賀SR SK5

様

現場番号	C3347474	プラン番号	1610F-2504-0194T	作成日	2025/4/21
------	----------	-------	------------------	-----	-----------

御見積明細 キッチン

NO	商品名	仕様	品番	数量	単価	金額
1	人造大理石ワークトップ	家事らくシンク(ホワイト)	U7IT255 TARU	1	233,000	233,000
2	シンクキャビネット	足元スライド、うちにもホーロートレイ	F-RNVM105U-5(VTGKG	1	160,500	160,500
3	調理台キャビネット	足元スライド(3段引出し)	F-TFVZ075 -5(VTGKG	1	100,500	100,500
4	コンロ用キャビネット	足元スライド、ミキリ対応	F-KTVZ075JL5(VTGKG	1	94,500	94,500
5	水栓	エコタイプハンドシャワー水栓	KM6101ETK	1	61,000	61,000
6	電気加熱機器	IHヒーター両面焼き(ブラック色)	HTB-TS8TNKF	1	252,000	252,000
【ベースキャビネット小計】				6		901,500
7	ウォールキャビネット	レンジフード横タイプ	W-M A045ZR (VTGKF-D	1	23,500	23,500
8	ウォールキャビネット	ダウンライト、底面ホーローカバー	W-MD A120 - (VTGKF	1	64,500	64,500
	ダウンライト	ホワイト、昼白色	ダウンライト(877NWH)2トウ-5000K	1	36,000	36,000
9	レンジフード(本体)	シロッコファン、ブラック、加熱機器連動	VRAC-E901ADR(SQ)	1	174,000	174,000
	レンジフード用前面パネル	扉同色	VZP-90-655HN(TG)	1	9,000	9,000
10	リモコン		RHリモコン-3	1	2,000	2,000
11	エンドパネル	奥行65cmキャビネット用	EP-XN-85 (VTGKD	1	11,500	11,500
12	エンドパネル	ウォールキャビネット、電動昇降、VUSVDS用	EP-WM (VTGKD	1	8,500	8,500
13	前台輪カバー		P-DC105 -5(K)	1	4,000	4,000
14	前台輪カバー		P-DC075 -5(K)	1	3,500	3,500
15	前台輪カバー		P-DC073 -5(K)	1	3,500	3,500
16	まな板	家事らくシンク用	マナイタVAE	1	8,500	8,500
17	水切り	家事らくシンク用	ミスキリVAE	1	9,000	9,000
18	水切りプレート	家事らくシンク用	ミスキリプレートVAE	1	6,000	6,000
19	どこでもラック(スクエアタイプ)	小物置きL+フック、チャコールグレー	MGSK コモノフックL (CG	1	3,900	3,900
20	どこでもラック(スクエアタイプ)	タオルハンガーL、チャコールグレー	MGSK タオルハンガー-L (CG	1	2,500	2,500
	どこでもラック(スクエアタイプ)	タブレット立て	MGAK タブレットトレイ (W	2	500	1,000
21	施工部材		シリコン(ホワイト2)	1	1,000	1,000
22	施工部材		シリコン(ブラック)	1	1,000	1,000
キッチン合計				26		¥1,274,400

御見積明細 キッチンパネル

NO	商品名	仕様	品番	数量	単価	金額
1	ホーローキッチンパネルHDタイプ	フロントパネル135、コンクリートダーク	PZFN-135 (QCQ)	2	17,500	35,000

御名前 北陸-敦賀SR SK5 様

現場番号	C3347474	プラン番号	1610F-2504-0194T	作成日	2025/4/21
------	----------	-------	------------------	-----	-----------

御見積明細 キッチンパネル

NO	商品名	仕様	品番	数量	単価	金額
2	ホーローキッチンパネルHDタイプ	サイドパネル、コンクリートダーク	PZS-90 (QCQ)	1	30,400	30,400
3	パネル施工キット	シリコン色(アンバー)	パネルセコウキットS(B)-1	1	5,700	5,700
4	KP用エッジセット	樹脂製、チャコールグレー	KPEッジセットJ (CG)-2	1	2,800	2,800
キッチンパネル合計				5		¥73,900

商品総合計	31	¥1,348,300
-------	----	------------

※ 御見積明細の価格には消費税は含まれておりません。別途消費税が必要となります。

《参考》別途 商品組付費





キッチン商品組付費 ¥119,000 (税込 ¥130,900)

キッチンパネル商品組付費 ¥35,000 (税込 ¥38,500)

※ 商品組付費は現場の状況により変動する事があります。又、給水・給湯・ガス・ダクト・電気等の接続工事は含まれておりません。


()内の価格は税込価格<税率10%>を表示しています。

■必ずご確認ください。
・天井高さ、吊戸棚・レンジフード取付高さをご確認ください。
・《 》内寸法は参考寸法です。
■表示記号について
・KP：キッチンパネル

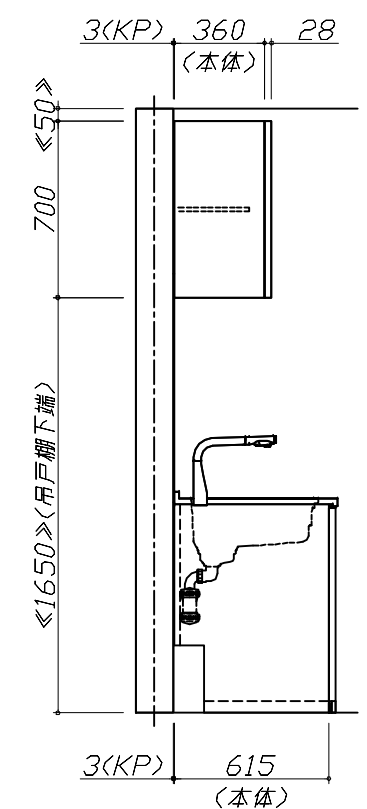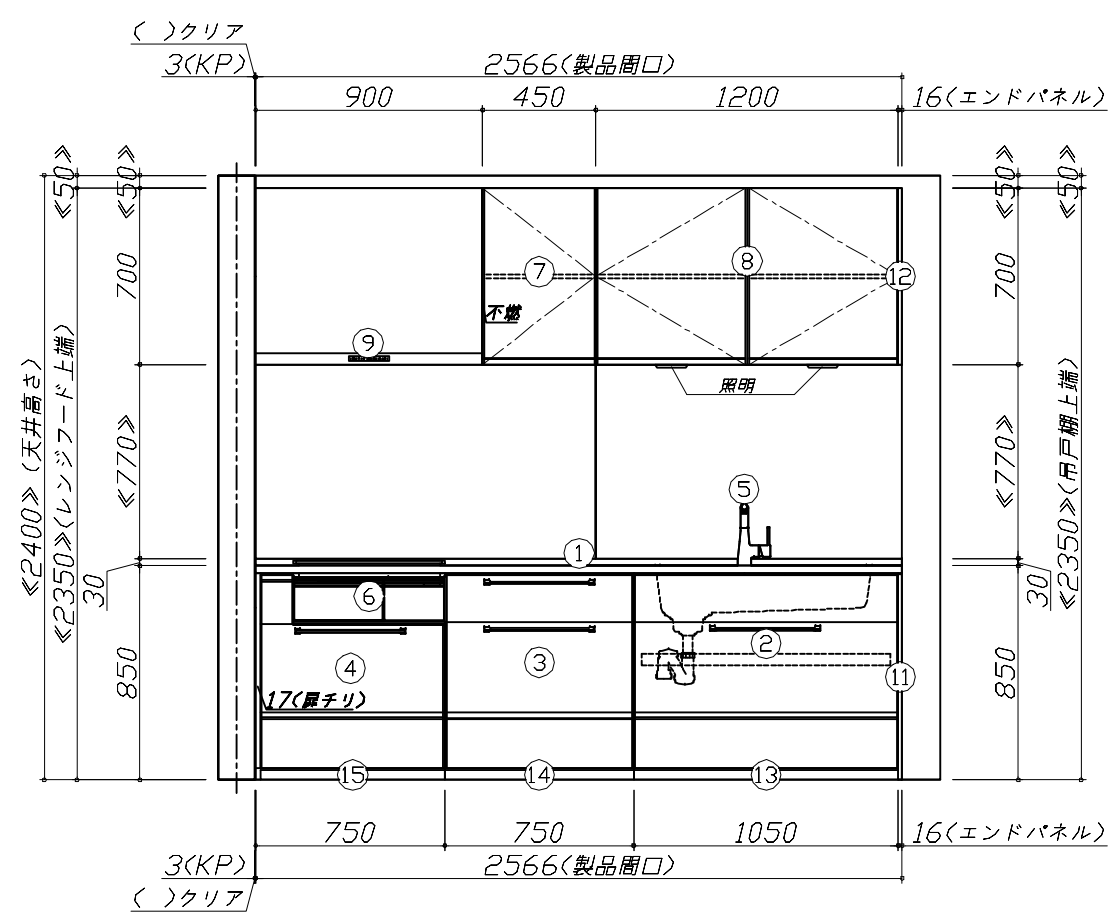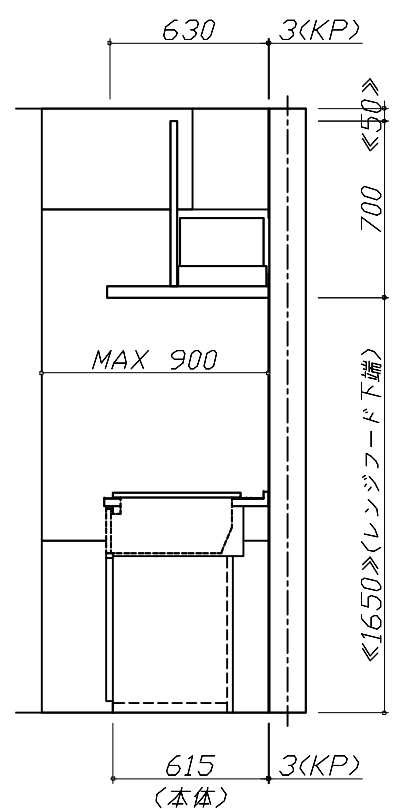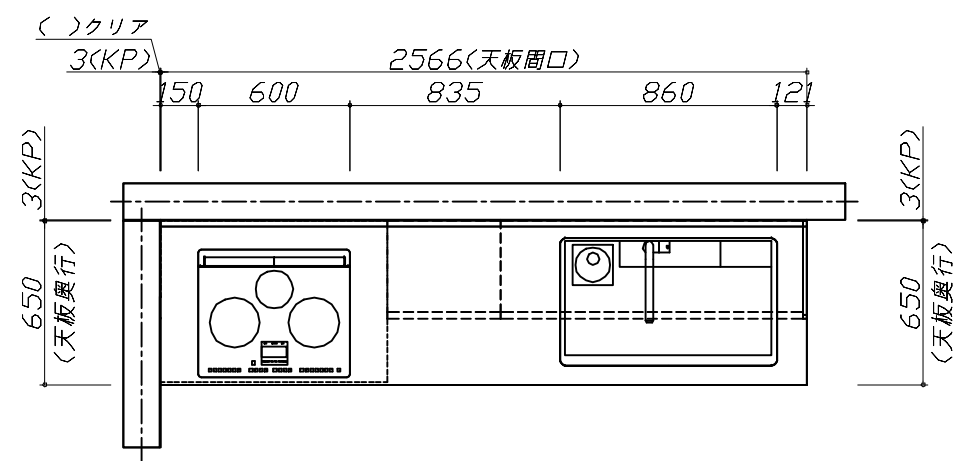

Takara standard タカラスタンダード株式会社	現場名称： 北陸-敦賀SR SK5様邸	ホーローシステムキッチン Treasia トレーシア	姿図 1	縮 尺： 1 / 30
	現場番号： C3347474	プラン番号： 1610F-2504-0194T	作成日： 2025年4月21日	
	敦賀営業所	担当営業： SK5	担当アドバイザー： コンクリートケレー	

縮尺：A3サイズ等倍

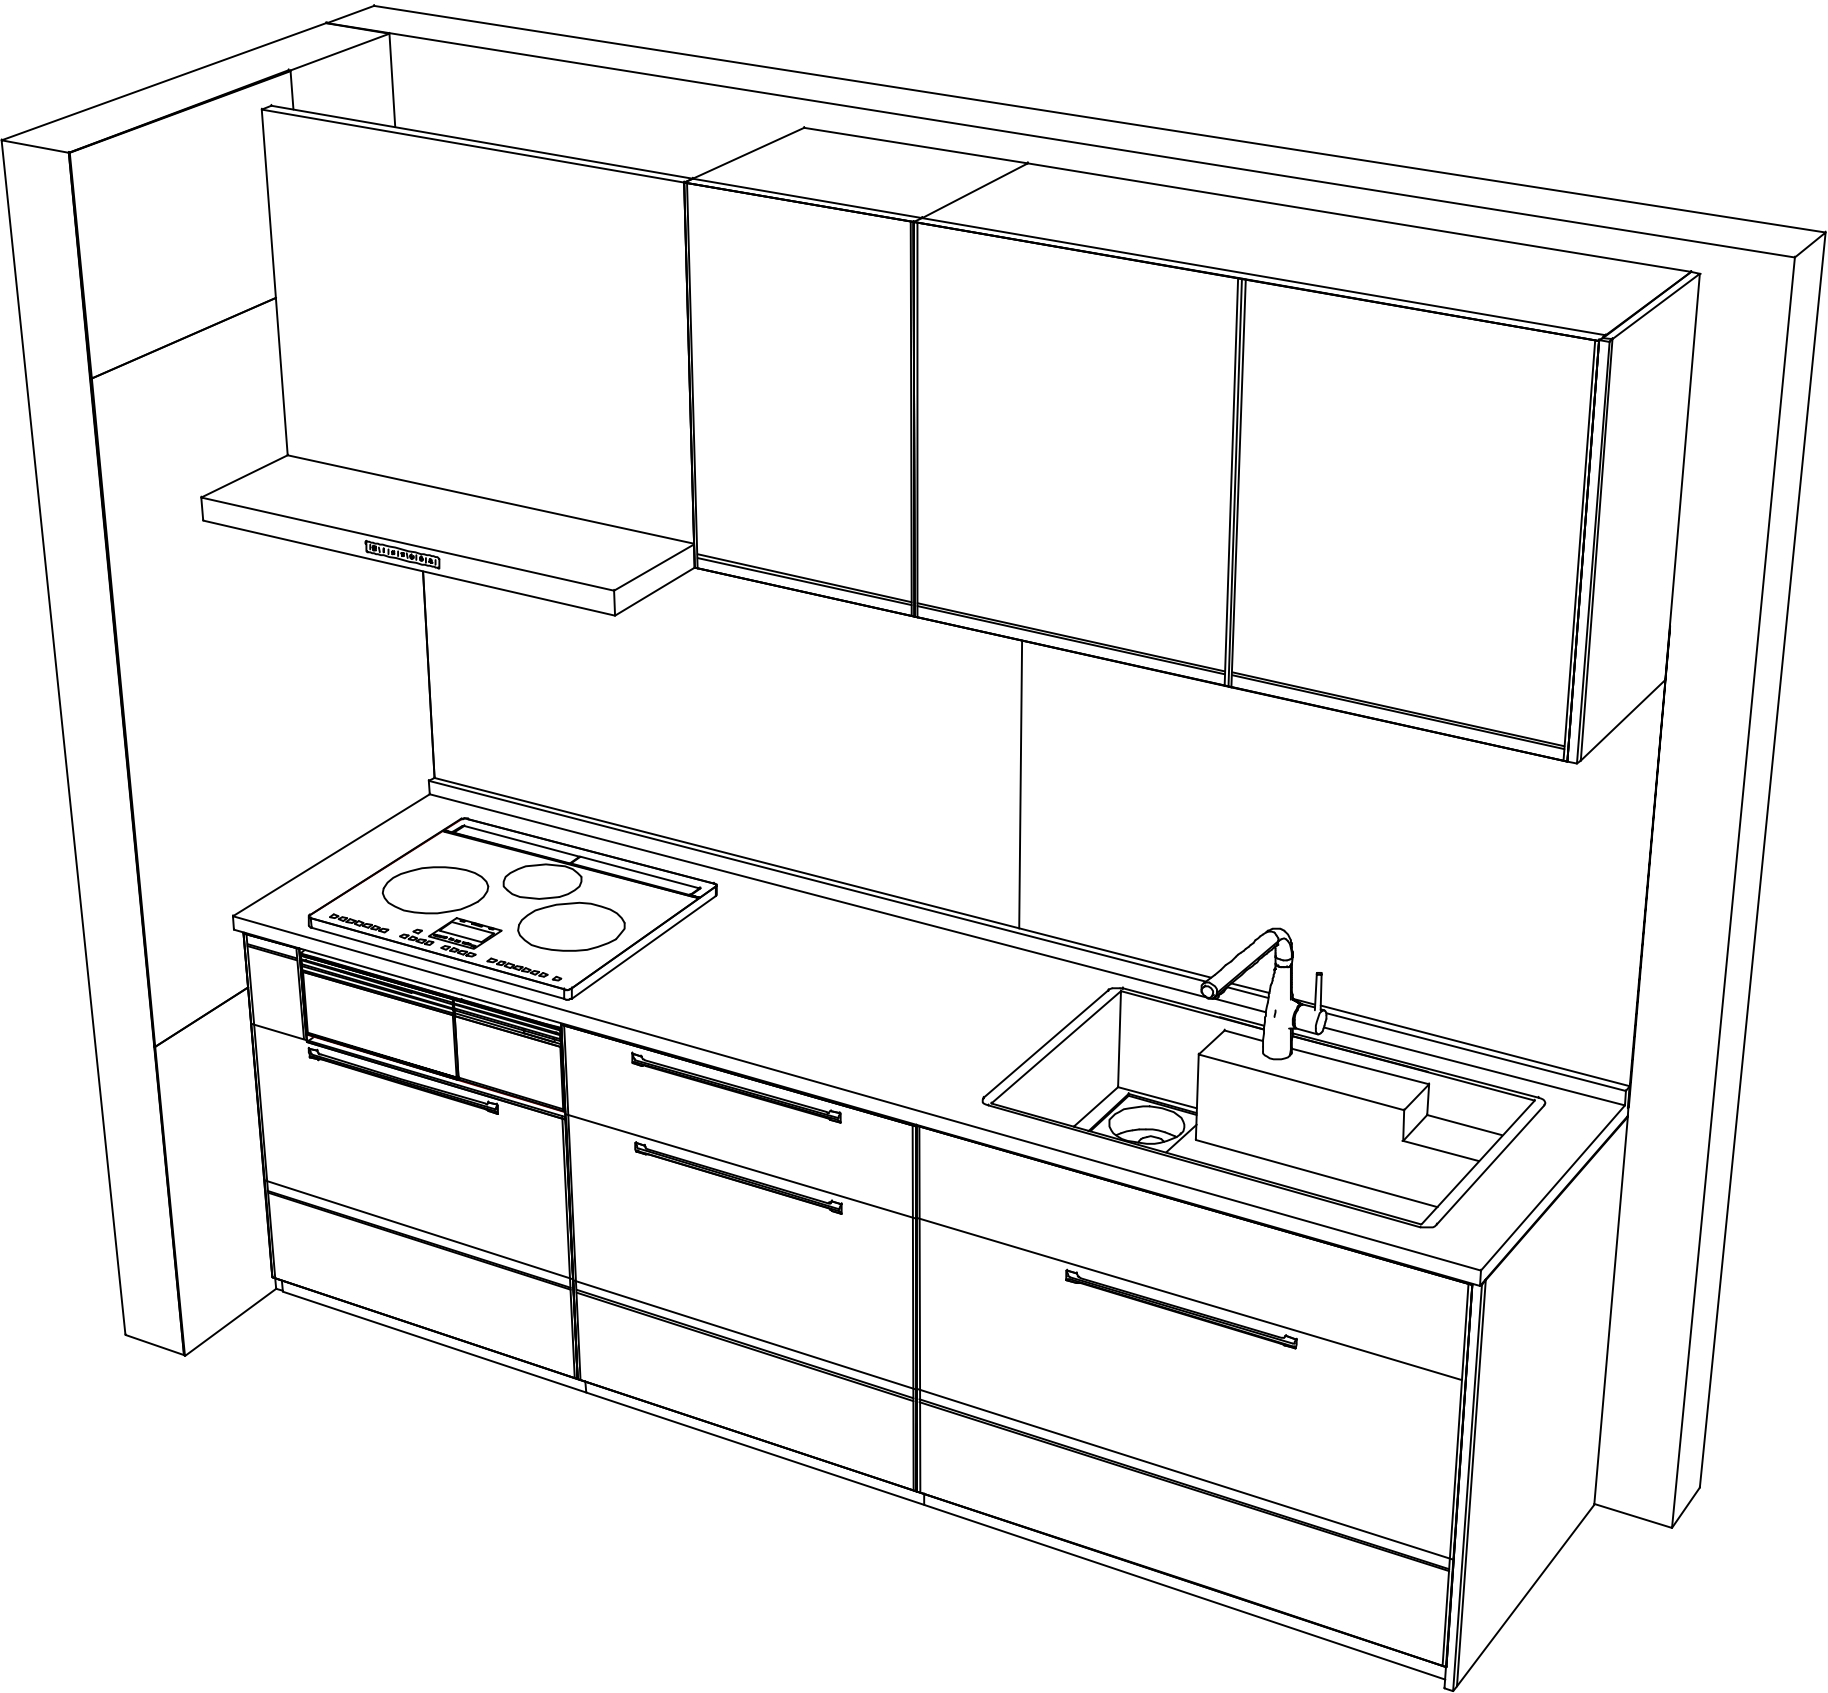

現場名称： 北陸-敦賀SR SK5様邸	ホーローシステムキッチン Treasia トレーシア	姿図 2	縮 尺： 1 / 30
現場番号： C3347474	プラン番号： 1610F-2504-0194T	作成日： 2025年4月21日	
敦賀営業所	担当営業 :SK5	担当アドバイザー： コンクリートケレー	