

# ホーローシステムキッチン 御見積書

御名前 岡山-津山SR SK11 様

業者 様

商品名 Edel エーデル

作成日 2025年7月10日  
プラン番号 5705C-2507-0086T  
現場番号 A7332757

タカラスタンダード株式会社  
◆津山営業所  
岡山県津山市戸島636番5  
TEL 0868-28-5280 / FAX 0868-28-5285

◆津山ショールーム  
TEL 0868-28-5026 / FAX 0868-28-5290

商品  
御見積金額 **¥654,300 (税込 ¥719,730)**

( )内の価格は税込価格<税率10%>を表示しています。

《参考》別途 商品組付費 **¥103,000 (税込 ¥113,300)**  
《参考》別途 現場配送費 **¥8,000 (税込 ¥8,800)**

- ※ 商品御見積金額には商品組付費は含まれておりません。
- ※ 商品組付費には搬入・商品組付等の費用を含んでいます。
- ※ 商品組付費は現場の状況により変動する事があります。  
又、給水・給湯・ガス・ダクト・電気等の接続工事は含まれておりません。

## ◆ 御見積仕様

### 《キッチン》

奥行	奥行65cm
キッチン本体サイズ	I型225cm
天板高さ	82cm
扉カラー	ホワイト
キッチンパネル	HDタイプ:チェッカーストーンダーク
ワークトップ材質	ステンレス
カラー	オーバルエンボス加工
水栓	シングルレバー水栓
食器洗い乾燥機	シンク下設置間口45cmタイプ
加熱機器	60cmホーロートップガスコンロ
レンジ機器	なし
ガス種	LPG
周波数	60Hz

## ◆ 御確認事項

担当営業	担当アドバイザー	プラン作成者

## ◆ 備考

★12ED-11-ESW(QPQ)

--	--

No.\*

御名前 岡山-津山SR SK11

様

現場番号	A7332757	プラン番号	5705C-2507-0086T	作成日	2025/7/10
------	----------	-------	------------------	-----	-----------

## 御見積明細 キッチン

NO	商品名	仕様	品番	数量	単価	金額
1	ステンレスワークトップ	らくエルシンク	TIIス225 ュARD	1	72,500	72,500
2	シンクキャビネット	スライド・シンク下食洗(ソフトコース)	F-RRXM105 R2(ESW C	1	65,800	65,800
3	食器洗い乾燥機	引出し式(ブラック色)	TKW-405A	1	111,000	111,000
4	食器洗い乾燥機用前面パネル	扉同色	P-DWP45P (SW )	1	4,500	4,500
5	調理台キャビネット	足元スライド(3段引出し)(ソフトコース)	F-TFVZ045 -2(ESW C	1	64,000	64,000
6	コンロ用キャビネット	足元スライド(ソフトコース)	F-KTVZ075 L2(ESW C	1	70,500	70,500
7	水栓	エコタイプシングルレバー水栓	KM5011TTKE	1	17,500	17,500
8	ガス加熱機器(ホーロートップ)	片面焼き、ブラック	TN36A60 P	1	54,500	54,500
【ベースキャビネット小計】				8		460,300
9	レンジフード	シロッコファン(ブラック色)	VUA-901AD (K)	1	42,500	42,500
	前幕板	高さ70cmタイプ、ブラック色	マエマク90VUA-640(K)	1	6,000	6,000
10	レンジフード別売部品	横化粧板、ブラック	ヨコケショウイタVUA-700(K)	1	4,500	4,500
11	シロッコファン用排気金具	上方排気接続用	マルダクカナグ(U)	1	3,000	3,000
12	エンドカバー	足元スライドタイプ用	EC-VL -82(W )	1	6,500	6,500
13	どこでもラック(スクエアタイプ)	タオルハンガーL、チャコールグレー	MGSK タオルハンガー-L (CG	1	2,500	2,500
	どこでもラック(スクエアタイプ)	アタッチメント(小物トレイ)	MGAK コモトレ-35S (W	1	500	500
14	間仕切り名人	Tタイプ、間口45・60cm用	MGマジキリP TL 1	1	3,900	3,900
15	水切りネット	らくエルシンク用	ミスクリネットSGN	1	4,000	4,000
16	水切り	らくエルシンク用	ミスクリSGN-B	1	4,500	4,500
17	まな板立て	らくエルシンク用	マナイタテSGN	1	2,000	2,000
18	ゴミポケット	らくエルシンク用	ゴミポケットSGN	1	2,500	2,500
19	施工部材		シリコン(ホワイト2)	1	1,000	1,000
20	施工部材		シリコン(クリア2)	1	1,000	1,000
キッチン合計				22		¥544,700

## 御見積明細 キッチンパネル

NO	商品名	仕様	品番	数量	単価	金額
1	ホーローキッチンパネルHDタイプ	フロントパネル120、チェッポストーンダーク	PZFN-120 (QPQ)	3	16,800	50,400
2	ホーローキッチンパネルHDタイプ	サイドパネル、チェッポストーンダーク	PZS-90 (QPQ)	1	30,400	30,400
3	パネル施工キット	シリコン色(アンバー)	パネルセコウキットS(B)-1	2	5,700	11,400
4	KP用エッジセット	樹脂製、チャコールグレー	KPエッジセットJ (CG)-2	1	2,800	2,800

御名前 岡山-津山SR SK11 様

現場番号	A7332757	プラン番号	5705C-2507-0086T	作成日	2025/7/10
------	----------	-------	------------------	-----	-----------

## 御見積明細 キッチンパネル

NO	商品名	仕様	品番	数量	単価	金額
5	ホーローキッチンパネルHDタイプ	フロントパネル90、チェッポストーンダーク	PZFN- 90 (QPQ)	1	14,600	14,600
キッチンパネル合計				8		¥109,600

商品総合計				30		¥654,300
-------	--	--	--	----	--	----------

※ 御見積明細の価格には消費税は含まれておりません。別途消費税が必要となります。

## 《参考》別途 商品組付費

キッチン商品組付費 ¥66,000 (税込 ¥72,600)

キッチンパネル商品組付費 ¥37,000 (税込 ¥40,700)





## 《参考》別途 現場配送費

¥8,000 (税込 ¥8,800)

※ 商品組付費は現場の状況により変動する事があります。又、給水・給湯・ガス・ダクト・電気等の接続工事は含まれておりません。

( )内の価格は税込価格&lt;税率10%&gt;を表示しています。

- 必ずご確認ください。
  - ・天井高さ、吊戸棚・レンジフード取付高さをご確認ください。
  - ・《 》内寸法は参考寸法です。
- 表示記号について
  - ・KP：キッチンパネル

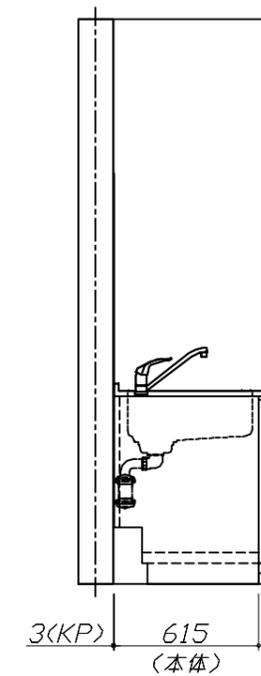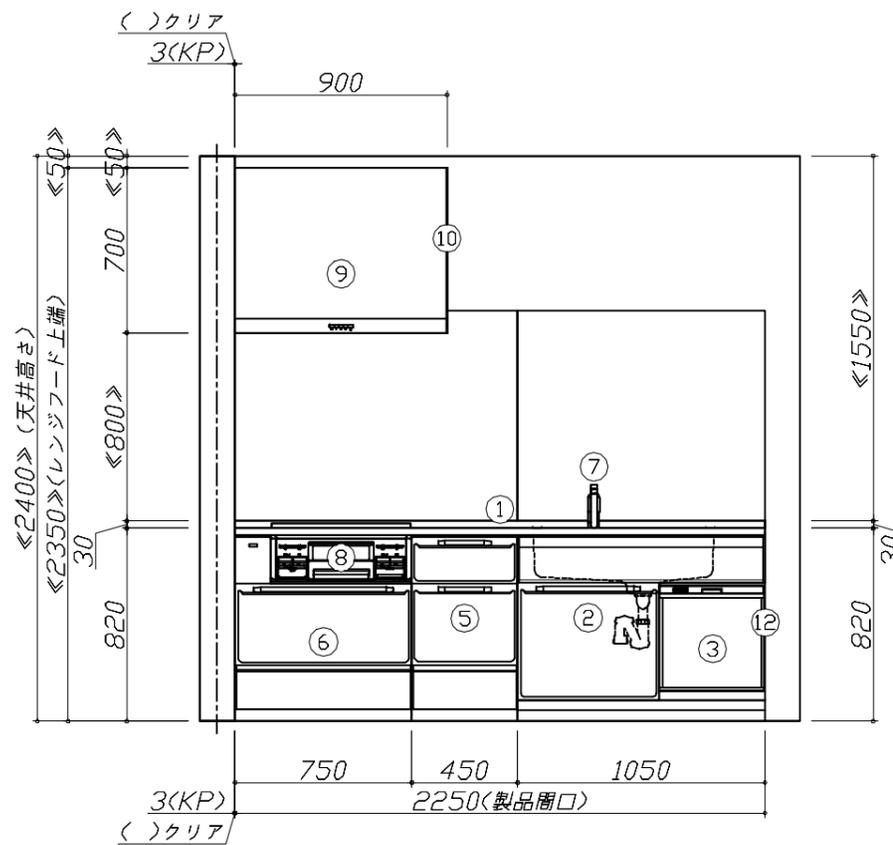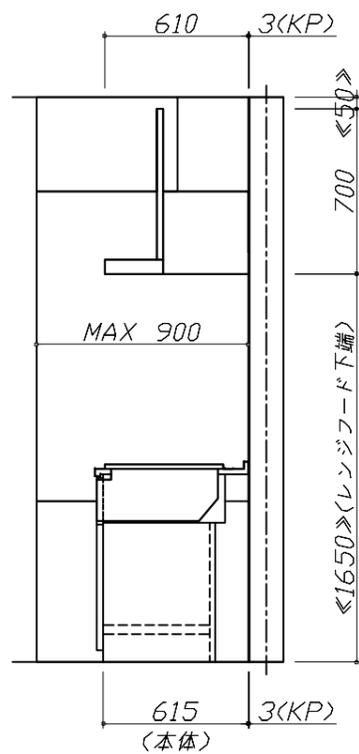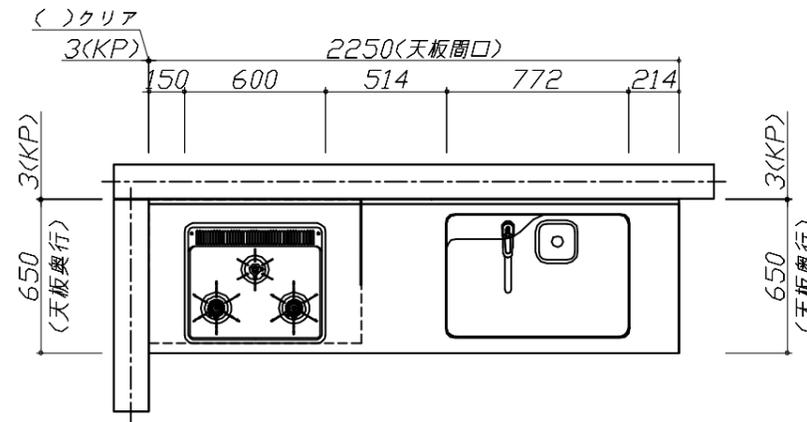


**Takara standard**  
タカラスタンダード株式会社

現場名称： 岡山-津山SR SK11様邸  
現場番号： A7332757  
津山営業所

ホーローシステムキッチン Edel エーデル  
プラン番号： 5705C-2507-0086T  
担当営業：

姿図 1 縮尺： 1 / 30  
作成日： 2025年7月10日  
担当アドバイザー：

縮尺：A3サイズ等倍

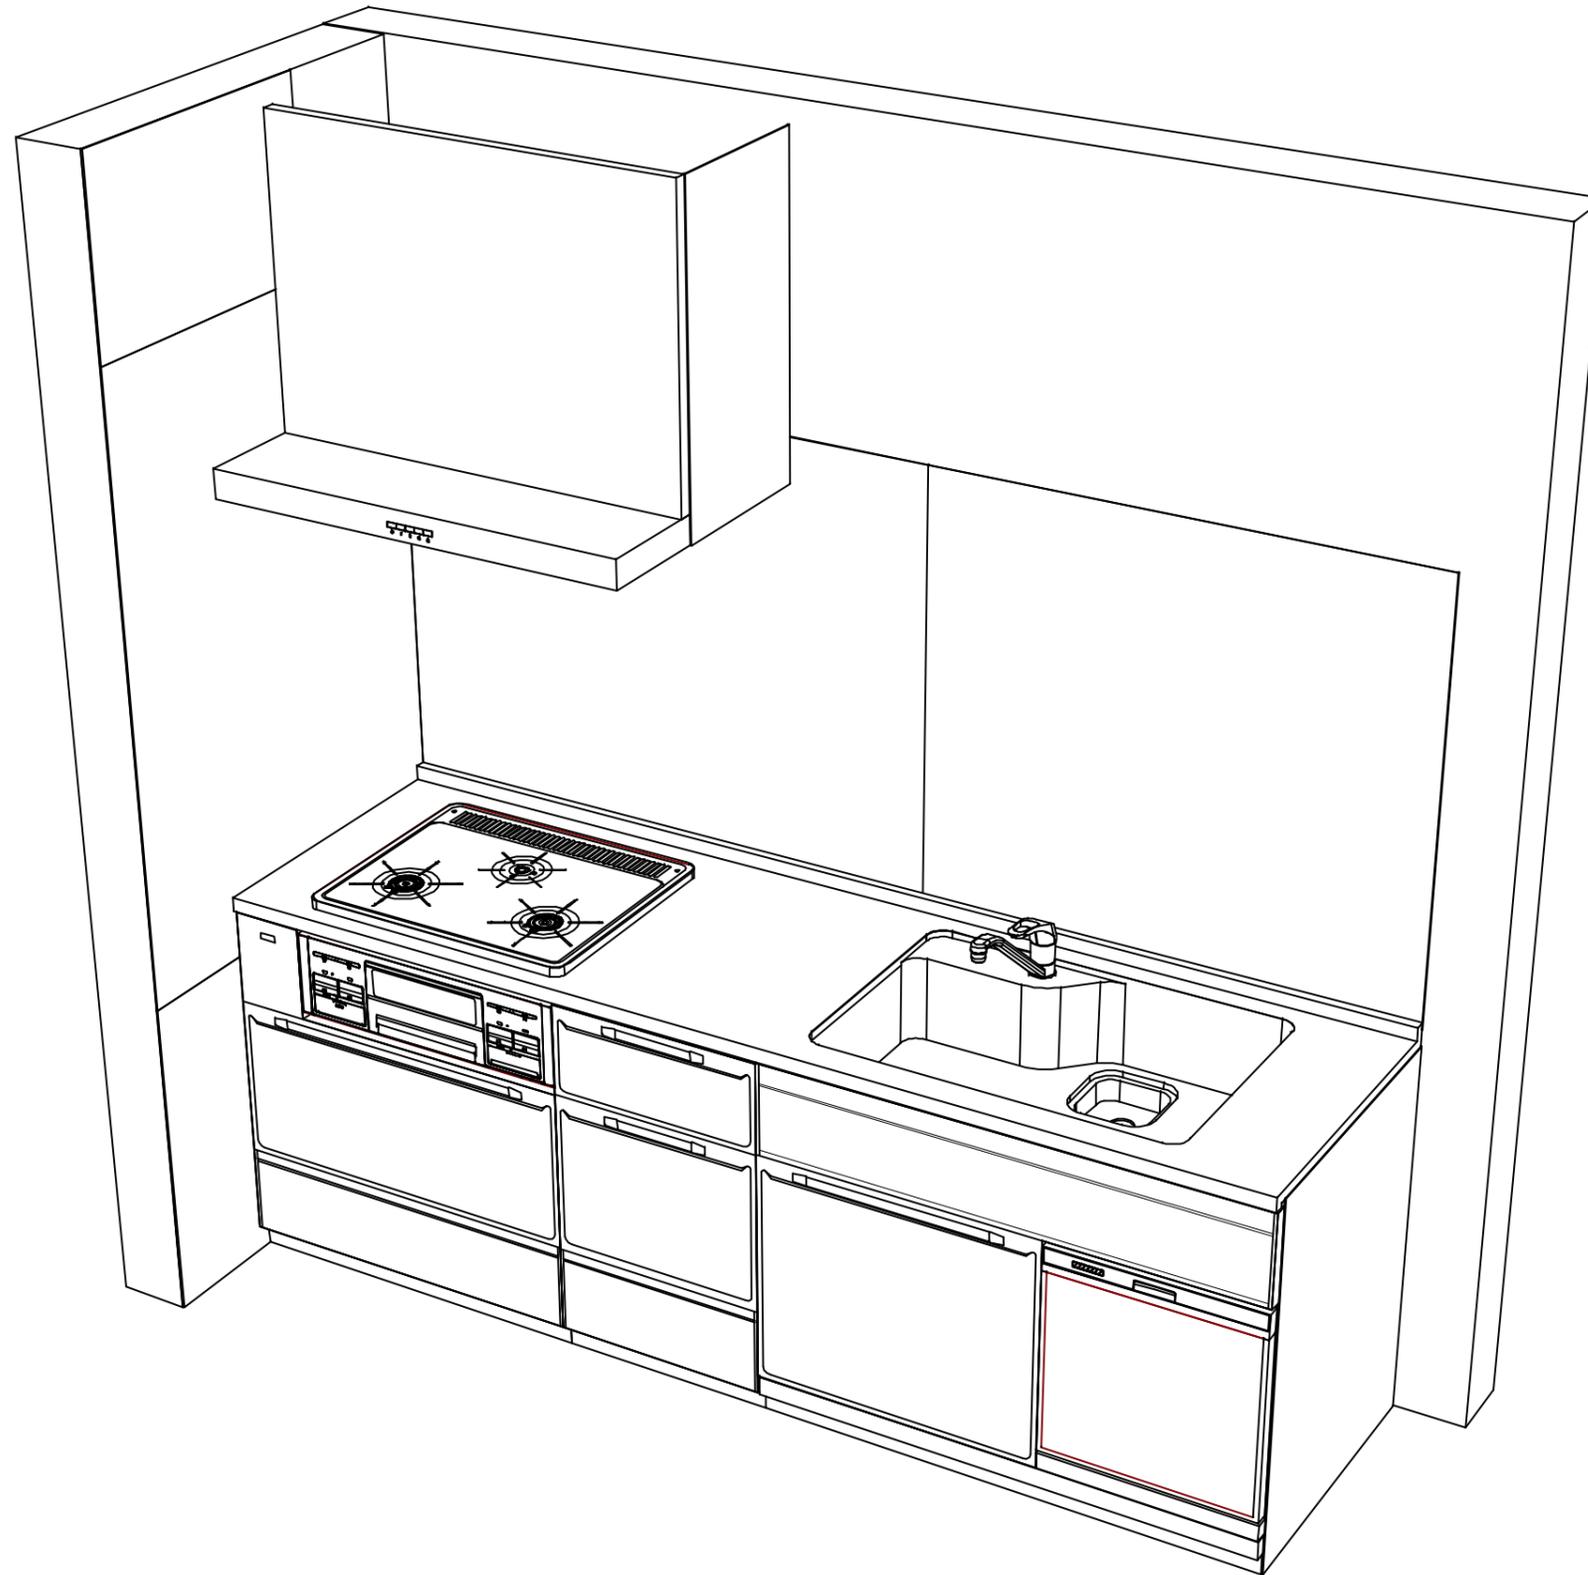

**Takara standard**  
タカラスタンダード株式会社

現場名称： 岡山-津山SR SK11様邸

現場番号： A7332757

津山営業所

ホーローシステムキッチン Edel エーデル

プラン番号： 5705C-2507-0086T

担当営業：

姿図 2

縮尺： 1 / 30

作成日： 2025年7月10日

担当アドバイザー：

縮尺：A3サイズ等倍