

ホーローシステムキッチン 御見積書

ページ 1/3

御名前 岡山-津山SR SK6 様

業者 様

商品名 Treasia トレーシア

商品
御見積金額 ￥1,207,000 (税込 ￥1,327,700)

()内の価格は税込価格<税率10%>を表示しています。

《参考》別途 商品組付費 ￥123,000 (税込 ￥135,300)

《参考》別途 現場配送費 ￥8,000 (税込 ￥8,800)

※ 商品御見積金額には商品組付費は含まれておりません。
※ 商品組付費には搬入・商品組付等の費用を含んでいます。
※ 商品組付費は現場の状況により変動する事があります。
又、給水・給湯・ガス・ダクト・電気等の接続工事は含まれておりません。

◆ 御見積仕様

《キッチン》

奥行	奥行65cm
キッチン本体サイズ	I型255cm
天板高さ	85cm
扉カラー	ウォルナットグレイッシュ・シルバーモール
キッチンパネル	HDタイプ:ピアンコテラゾー
引手タイプ	レール引手タイプ
ワークトップ材質	ステンレス
カラー	サンドエンボス加工
水栓	浄水器内蔵ハンドシャワー水栓
食器洗い乾燥機	シンク横設置間口45cmタイプ
加熱機器	60cmホーロートップガスコンロ
レンジ機器	なし
ガス種	LPG
周波数	60Hz

◆ 御確認事項

作成日 2025年7月8日
プラン番号 5705C-2507-0076T
現場番号 A7332753

タカラスタANDARD株式会社
◆ 津山営業所
岡山県津山市戸島636番5
TEL 0868-28-5280 / FAX 0868-28-5285

◆ 津山ショールーム
TEL 0868-28-5026 / FAX 0868-28-5290

担当営業	担当アドバイザー	プラン作成者

◆ 備考

★11TRS-6-VWV(IZG)

--	--

No.*

御名前 岡山-津山SR SK6

様

現場番号	A7332753	プラン番号	5705C-2507-0076T	作成日	2025/7/8
------	----------	-------	------------------	-----	----------

御見積明細 キッチン

NO	商品名	仕様	品番	数量	単価	金額
1	ステンレスワークトップ	Zシンク(小物置き)	TMIJ255 TARU-1	1	78,500	78,500
2	シンクキャビネット	足元スライド	F-RNVM105K-5(VWVVF	1	150,500	150,500
3	食器洗い乾燥機	引出し式(シルバー色)、深型	EW-45RD1ST	1	157,000	157,000
	食器洗い乾燥機用前面パネル	扉同色、深型用	P-DWP45D (WV)	1	5,000	5,000
4	調理台キャビネット	食洗設置用(深型)、足元スライド用	F-WDVY045 -5(VWVVF	1	41,500	41,500
5	調理台キャビネット	足元スライド(3段引出し)・たっぷりホーローキャビネット	F-TFVR030 -5(VWVVF	1	92,500	92,500
6	コンロ用キャビネット	足元スライド・たっぷりホーローキャビネット	F-KTVR075 L5(VWVVF	1	102,000	102,000
7	浄水器内蔵ハンドシャワー水栓	16物質除去	LS106MN-NNTNT1	1	48,000	48,000
8	ガス加熱機器(ホーロートップ)	片面焼き、シルバー	TN36AV60 P	1	54,500	54,500
【ベースキャビネット小計】				9		729,500
9	ウォールキャビネット	耐震ラッチ付	W-M A120 -P(VWVVF-D	1	48,000	48,000
10	吊戸用昇降棚	間口60cm用	TDUR-601(N)	1	29,000	29,000
11	ウォールキャビネット	アイラックLタイプ用、耐震ラッチ付	W-MR A045ZRP(VWVVF	1	24,500	24,500
	アイラック	Lタイプ、シルバー	SDL-45L	1	28,400	28,400
	アイラック用前面パネル	扉色対応用	P-SDL45(WV)	1	6,000	6,000
12	アイラック	シルバー	SDL-60	1	27,800	27,800
	アイラック用前面パネル	扉色対応用	P-SDL60(WV)	1	6,500	6,500
13	アイラック	照明付き、シルバー	SDL-60S	1	42,500	42,500
	アイラック用前面パネル	扉色対応用	P-SDL60(WV)	1	6,500	6,500
14	レンジフード(本体)	シロッコファン、シルバー	VRAT-902ADR(V)	1	76,000	76,000
	レンジフード用前面パネル	扉同色	VZP-90-655HN(WV)	1	9,000	9,000
15	エンドパネル	奥行65cmキャビネット用	EP-XN-85 (VWVVD	1	11,500	11,500
16	エンドパネル	ウォールキャビネット、電動昇降、VUSVDS用	EP-WM (VWVVD	1	8,500	8,500
17	前台輪カバー		P-DC105 -5(W)	1	4,000	4,000
18	前台輪カバー		P-DC075 -5(W)	2	3,500	7,000
19	水切りプレート	Zシンク用	ミズキリプレートZT	1	4,500	4,500
20	まな板立て	Z・ZS・ZMシンク用	マナイタテZ(B)	1	2,000	2,000
21	水切り	Zシンク用	ミズキリZ-A	1	4,500	4,500
22	水切りネット	Zシンク用	ミズキリネット Z(A)	1	4,000	4,000
23	どこでもラック(アルミタイプ)	小物置き	MGD-KR(V)	1	5,000	5,000
24	間仕切り名人	Tタイプ、間口45・60cm用	MGマジキリP TL 1	1	3,900	3,900

御名前 岡山-津山SR SK6 様

現場番号	A7332753	プラン番号	5705C-2507-0076T	作成日	2025/7/8
------	----------	-------	------------------	-----	----------

御見積明細 キッチン

NO	商品名	仕様	品番	数量	単価	金額
25	かくせるホーローボックス	間口30cm用	トビラウラHS- 30N	1	4,000	4,000
26	かくせるホーローボックス	間口75cm用	トビラウラHS- 75N	1	7,000	7,000
27	施工部材		シリコン(ホワイト2)	1	1,000	1,000
28	施工部材		シリコン(クリア2)	1	1,000	1,000
キッチン合計				35		¥1,101,600

御見積明細 キッチンパネル

NO	商品名	仕様	品番	数量	単価	金額
1	ホーローキッチンパネルHDタイプ	フロントパネル120、ビアンコテラゾー	PZFN-120 (IZG)	1	16,800	16,800
2	ホーローキッチンパネルHDタイプ	サイドパネル、ビアンコテラゾー	PZS-90 (IZG)	1	30,400	30,400
3	ホーローキッチンパネルHDタイプ	窓パネル185、ビアンコテラゾー	PZW -185 (IZG)	2	14,700	29,400
4	パネル施工キット	シリコン色(グレー)	パネルセコウキットS(G)-1	2	5,700	11,400
5	KP用エッジセット	樹脂製、グレー	KPエッジセットJ (PG)-2	1	2,800	2,800
6	ホーローキッチンパネルHDタイプ	フロントパネル90、ビアンコテラゾー	PZFN- 90 (IZG)	1	14,600	14,600
キッチンパネル合計				8		¥105,400

商品総合計	43	¥1,207,000
-------	----	------------

※ 御見積明細の価格には消費税は含まれておりません。別途消費税が必要となります。

《参考》別途 商品組付費

キッチン商品組付費 ¥86,000 (税込 ¥94,600)

キッチンパネル商品組付費 ¥37,000 (税込 ¥40,700)





《参考》別途 現場配送費

¥8,000 (税込 ¥8,800)

※ 商品組付費は現場の状況により変動する事があります。又、給水・給湯・ガス・ダクト・電気等の接続工事は含まれておりません。


()内の価格は税込価格<税率10%>を表示しています。

■必ずご確認ください。
・天井高さ、吊戸棚・レンジフード取付高さをご確認ください。
・《 》内寸法は参考寸法です。
■表示記号について
・KP：キッチンパネル

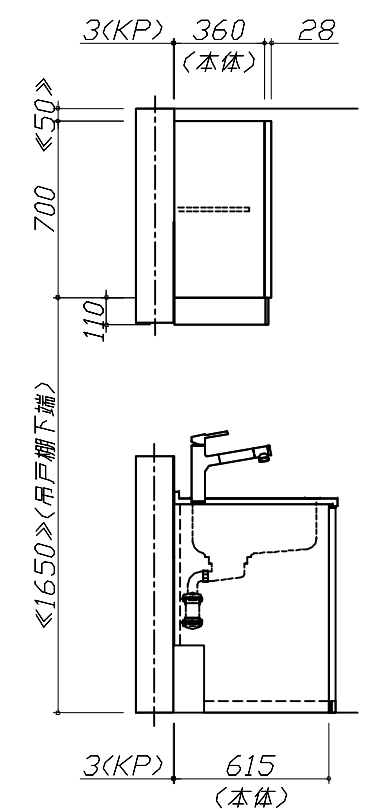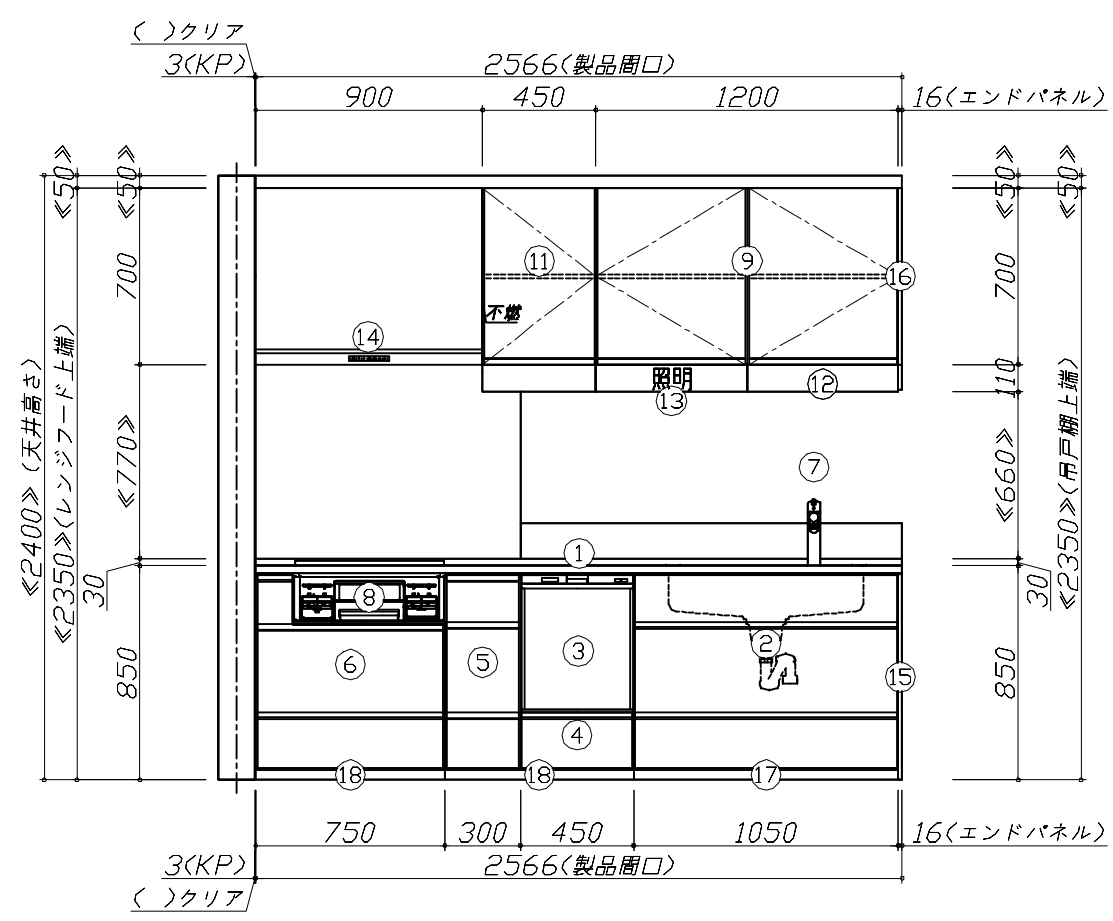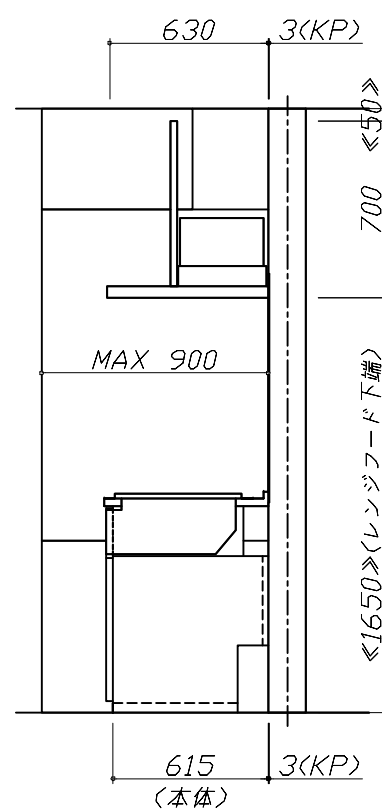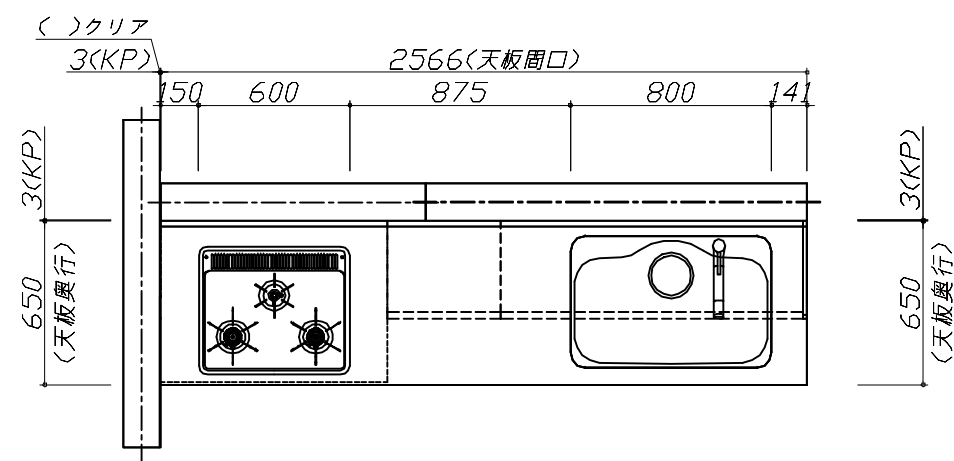

Takara standard タカラスタンダード株式会社	現場名称： 岡山-津山SR SK6様邸	ホーローシステムキッチン Treasia トレーシア	姿図 1	縮 尺： 1 / 30
	現場番号： A7332753	プラン番号： 5705C-2507-0076T	作成日： 2025年7月8日	
	津山営業所	担当営業：	担当アドバイザー：	

縮尺：A3サイズ等倍

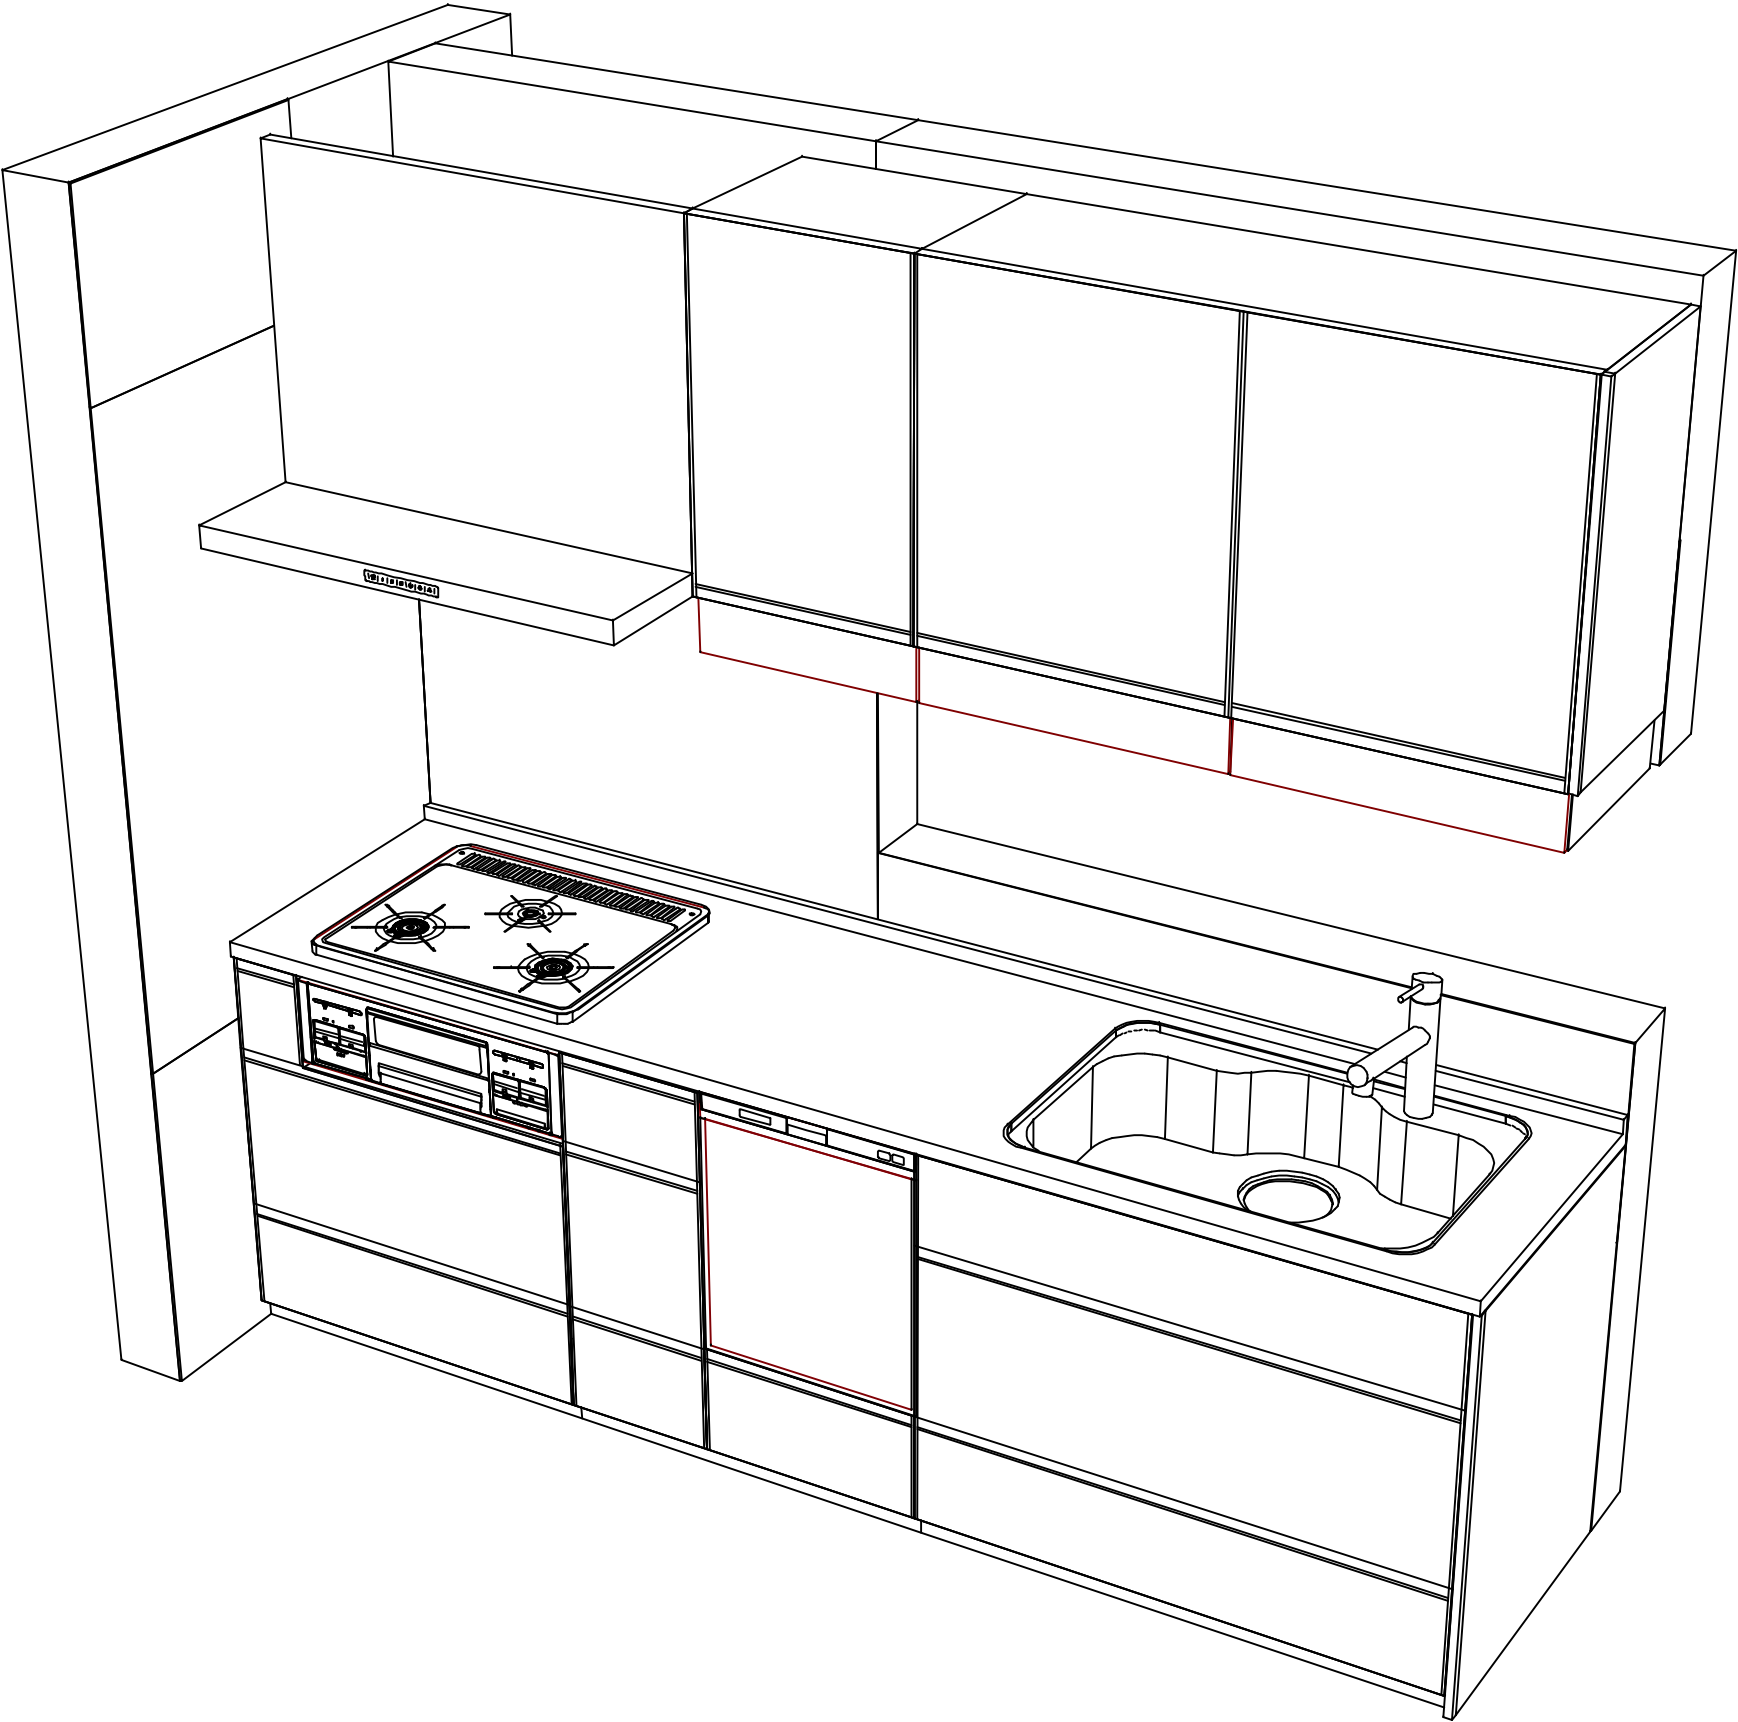

現場名称： 岡山-津山SR SK6様邸	ホーローシステムキッチン Treasia トレーシア	姿図 2	縮 尺： 1 / 30
現場番号： A7332753	プラン番号： 5705C-2507-0076T	作成日： 2025年7月8日	
津山営業所	担当営業 ：	担当アドバイザー：	