

ホーローシステムキッチン 御見積書

御名前 岡山-津山SR SK9 様

業者 様

商品名 LEMURE レミュー

作成日 2025年7月8日
プラン番号 5705C-2507-0082T
現場番号 A7332741

タカラスタANDARD株式会社
◆津山営業所
岡山県津山市戸島636番5
TEL 0868-28-5280 / FAX 0868-28-5285

◆津山ショールーム
TEL 0868-28-5026 / FAX 0868-28-5290

商品
御見積金額 ￥1,529,800 (税込 ￥1,682,780)

()内の価格は税込価格<税率10%>を表示しています。

《参考》別途 商品組付費 ￥158,000 (税込 ￥173,800)
《参考》別途 現場配送費 ￥8,000 (税込 ￥8,800)

※ 商品御見積金額には商品組付費は含まれておりません。
※ 商品組付費には搬入・商品組付等の費用を含んでいます。
※ 商品組付費は現場の状況により変動する事があります。
又、給水・給湯・ガス・ダクト・電気等の接続工事は含まれておりません。

◆ 御見積仕様

《キッチン》

キッチン本体サイズ	I型255cm
天板高さ	85cm
扉カラー	ローズウットホワイト・引手シルバー
キャビネットカラー	ホワイト
キッチンパネル	HDタイプ:エルクホワイト
引手タイプ	レール引手タイプ
ワークトップ材質	アクリル人造大理石
カラー	グレースホワイト
水栓	ハンドシャワー水栓
食器洗い乾燥機	シンク下設置間口60cmタイプ
加熱機器	60cmハイパーガラスコートトップガスコンロ
レンジ機器	なし
ガス種	LPG

◆ 御確認事項

担当営業	担当アドバイザー	プラン作成者

◆ 備考

★10LE-9-LXW(QKW)

--	--

No.*

御名前 岡山-津山SR SK9

様

現場番号	A7332741	プラン番号	5705C-2507-0082T	作成日	2025/7/8
------	----------	-------	------------------	-----	----------

御見積明細 キッチン

NO	商品名	仕様	品番	数量	単価	金額
1	人造大理石ワークトップ	家事らくシンク(ホワイト)	VMIT255 TALW	1	216,000	216,000
2	シンクキャビネット	足元スライド・シンク下食洗、フロントポケット、うちにもホーロートレイ	F-RSVR120PL5(LXWHNW	1	272,000	272,000
3	食器洗い乾燥機	引出し式(シルバー色)	NP-60MS8WTA	1	187,000	187,000
	食器洗い乾燥機用前面パネル	扉同色	P-DWM60LS (XW N	1	17,500	17,500
4	調理台キャビネット	足元スライド(3段引出、インナーケース、インナースライド)	F-TGVM060TL5(LXWHNW	1	151,000	151,000
5	コンロ用キャビネット	足元スライド	F-KTVM075GR5(LXWHNW-1	1	137,000	137,000
6	水栓	エコタイプハンドシャワー水栓	KM5021TTKE	1	36,500	36,500
7	ガス加熱機器(ハイパーガラスコート)	両面焼き	TN72WV60CV	1		
	ガス加熱機器(本体)	シルバー	TN72WV60C P	1	115,500	115,500
	ガス加熱機器(トッププレート)	クリアパールグレー	TN72-60TP-CV	1	26,000	26,000
【ベースキャビネット小計】				10		1,158,500
8	レンジフード(本体)	シロッコファン、ステンレス、加熱機器連動	VRAS-E902ADLN	1	126,500	126,500
	レンジフード用前面パネル	扉同色	VZP-90-655HN(XW)	1	11,000	11,000
9	エンドパネル	扉同色	VEP-655HN(XW)	1	10,500	10,500
10	リモコン		RHリモコン-2	1	2,000	2,000
11	エンドパネル	奥行65cmキャビネット・トル下台用	EP-XN-85 (LXWHN	1	14,500	14,500
12	どこでもラック(スクエアタイプ)	ペーパーホルダー	MGSK ペーパーホルダー(W	1	1,700	1,700
13	どこでもラック(スクエアタイプ)	スイングタオルハンガー、ホワイト	MGSK スイングタオルハンガー (W	1	3,000	3,000
14	間仕切り名人(デラックスタイプ)	ABタイプ、間口27cm用	MGマジキリアB270-520	1	10,000	10,000
15	間仕切り名人(デラックスタイプ)	APタイプ	MGマジキリアP030-320	1	2,500	2,500
16	間仕切り名人(デラックスタイプ)	APタイプ	MGマジキリアP030-420	1	2,500	2,500
17	間仕切り名人(デラックスタイプ)	APタイプ	MGマジキリアP030-520	2	2,500	5,000
18	間仕切り名人(デラックスタイプ)	ASタイプ	MGマジキリアS240-320	1	5,000	5,000
19	間仕切り名人(デラックスタイプ)	ASタイプ	MGマジキリアS240-420	3	5,000	15,000
20	間仕切り名人(デラックスタイプ)	APタイプ、内引出用	MGマジキリアP030-410U	1	2,500	2,500
21	かくせるホーローボックス	間口75cm用	トビウラHS- 75N	1	7,000	7,000
22	かくせるホーローボックス	間口60cm用	トビウラHS- 60N	1	6,000	6,000
23	まな板	家事らくシンク用	マナイタVAE	1	8,500	8,500
24	水切り	家事らくシンク用	ミズキリVAE	1	9,000	9,000
25	水切りプレート	家事らくシンク用	ミズキリプレートVAE	1	6,000	6,000
26	前台輪カバー		P-DC120 -5(W)	1	4,000	4,000

御名前 岡山-津山SR SK9 様

現場番号	A7332741	プラン番号	5705C-2507-0082T	作成日	2025/7/8
------	----------	-------	------------------	-----	----------

御見積明細 キッチン

NO	商品名	仕様	品番	数量	単価	金額
27	前台輪カバー		P-DC075 -5(W)	1	3,500	3,500
28	前台輪カバー		P-DC060 -5(W)	1	3,500	3,500
29	施工部材		シリコン(ホワイト2)	2	1,000	2,000
キッチン合計				37		¥1,419,700

御見積明細 キッチンパネル

NO	商品名	仕様	品番	数量	単価	金額
1	ホーローキッチンパネルHDタイプ	フロントパネル135、エルムホワイト	PZFN-135 (QKW)	3	17,500	52,500
2	ホーローキッチンパネルHDタイプ	サイドパネル、エルムホワイト	PZS-90 (QKW)	1	30,400	30,400
3	パネル施工キット	シリコン色(ホワイト)	パネルセコウキットS(W)-1	2	5,700	11,400
4	KP用エッジセット	樹脂製、ホワイト	KPエッジセットJ (MW)-2	1	2,800	2,800
5	ホーローキッチンパネルHDタイプ	フロントパネル60、エルムホワイト	PZFN- 60 (QKW)	1	13,000	13,000
キッチンパネル合計				8		¥110,100

商品総合計	45	¥1,529,800
-------	----	------------

※ 御見積明細の価格には消費税は含まれておりません。別途消費税が必要となります。

《参考》別途 商品組付費

キッチン商品組付費 ¥121,000 (税込 ¥133,100)

キッチンパネル商品組付費 ¥37,000 (税込 ¥40,700)





《参考》別途 現場配送費

¥8,000 (税込 ¥8,800)

※ 商品組付費は現場の状況により変動する事があります。又、給水・給湯・ガス・ダクト・電気等の接続工事は含まれておりません。

()内の価格は税込価格<税率10%>を表示しています。

■必ずご確認ください。
・天井高さ、吊戸棚・レンジフード取付高さをご確認ください。
・《 》内寸法は参考寸法です。
■表示記号について
・KP：キッチンパネル

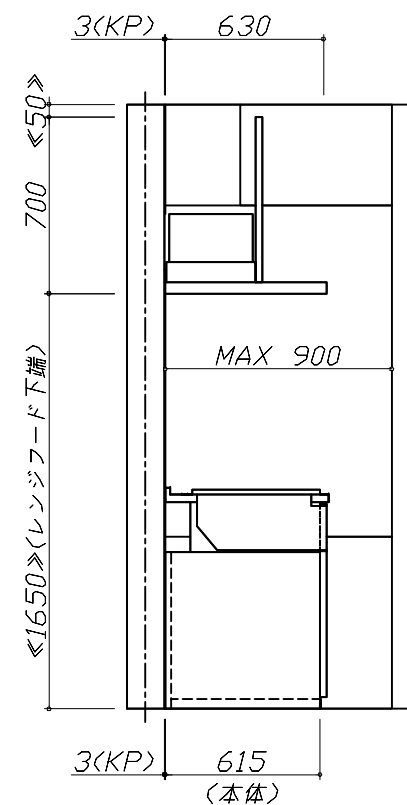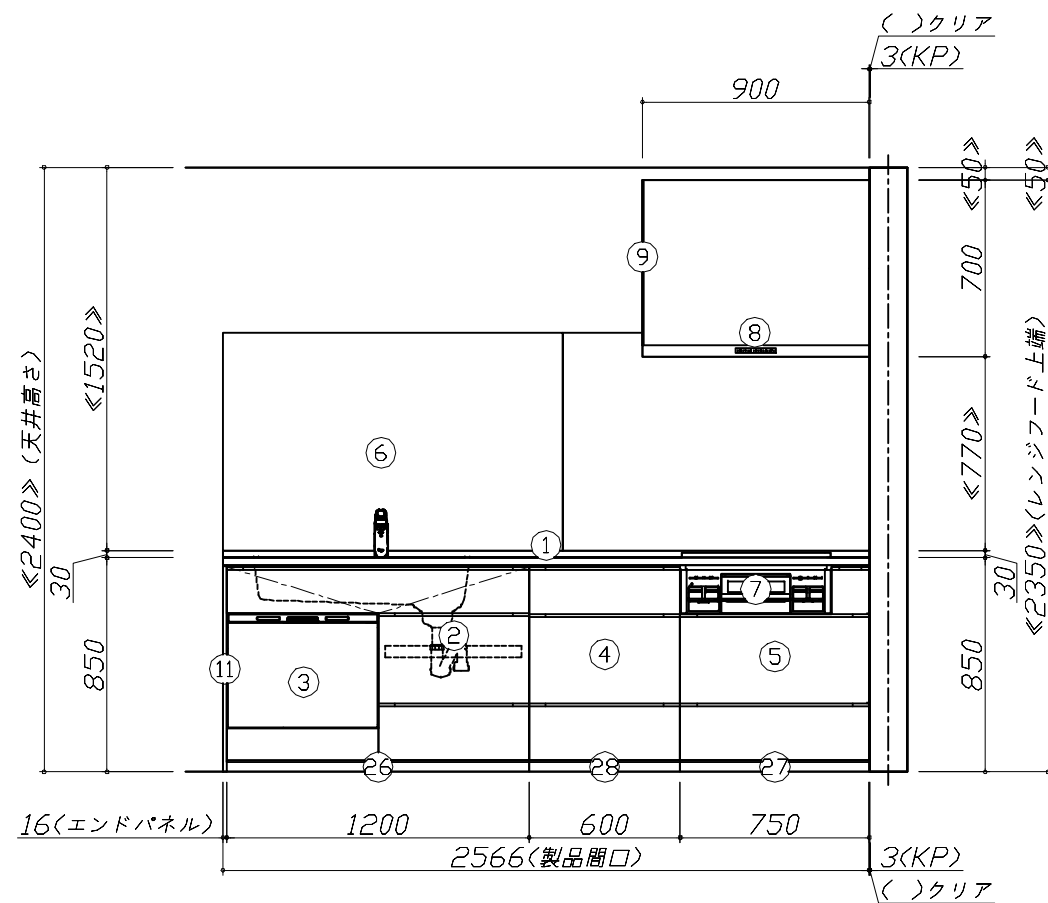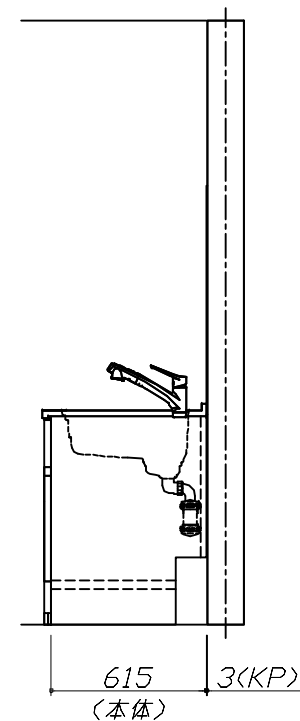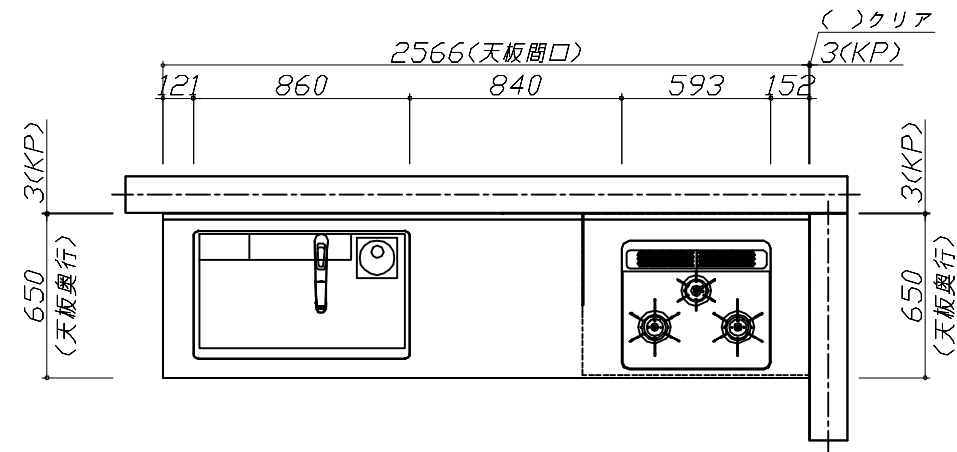

Takara standard
タカラスタンダード株式会社

現場名称： 岡山-津山SR SK9様邸

現場番号： A7332741

津山営業所

ホーローシステムキッチン LEMURE レミュー

プラン番号： 5705C-2507-0082T

担当営業：


姿図 1

縮 尺： 1 / 30

作成日： 2025年7月8日

担当アドバイザー：

縮尺：A3サイズ等倍

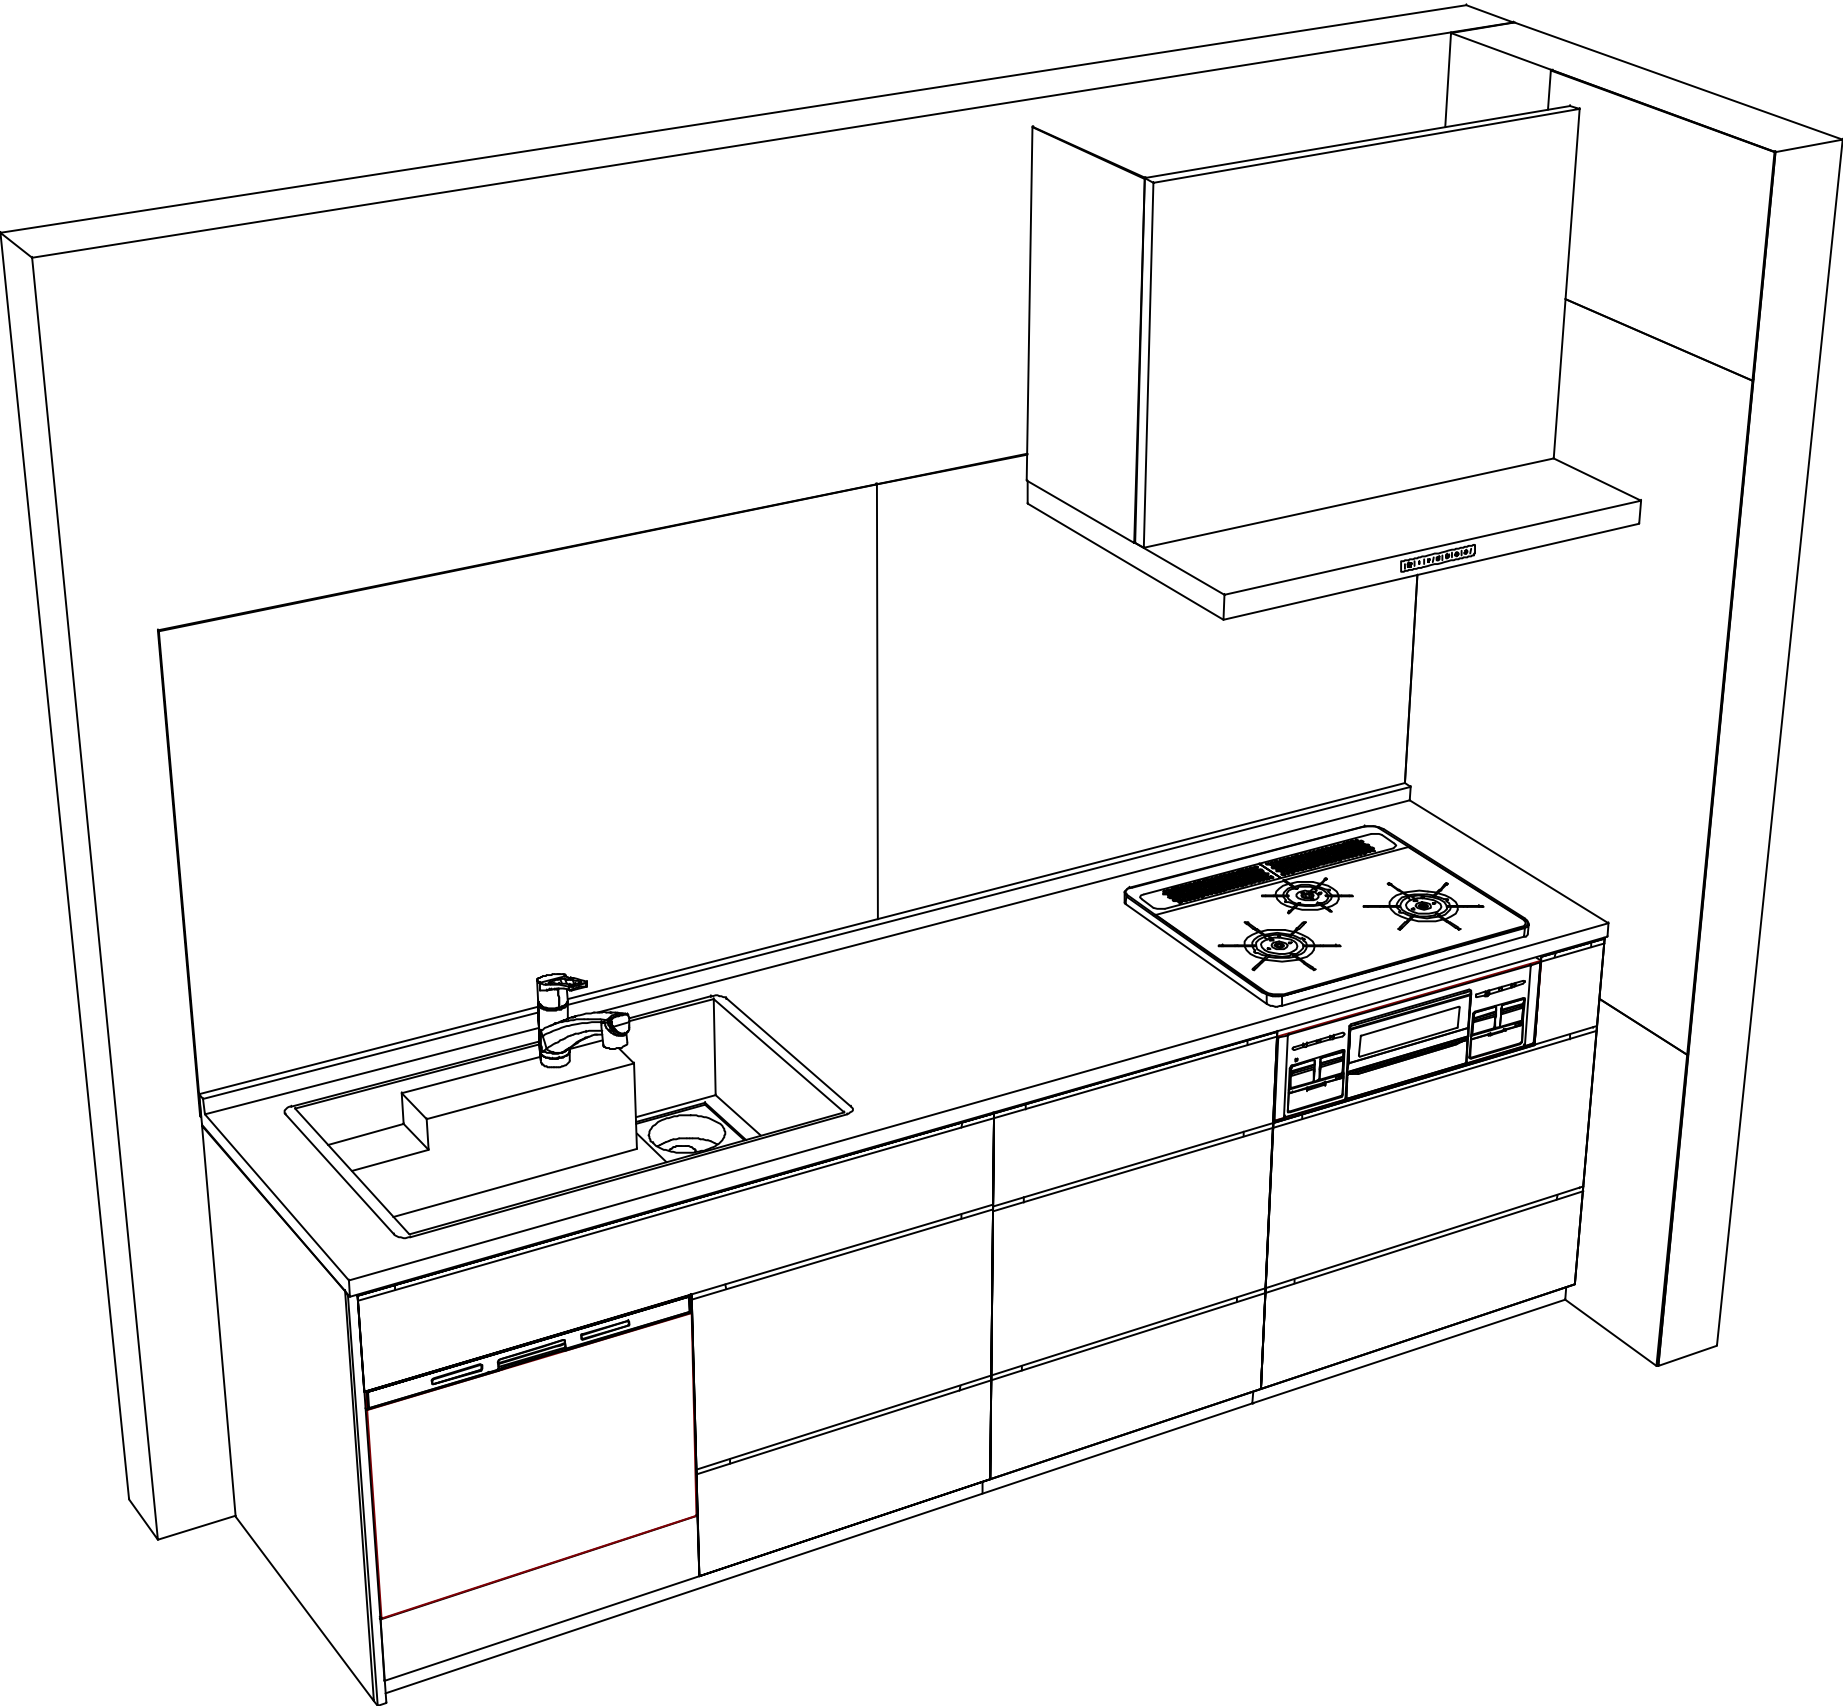

現場名称： 岡山-津山SR SK9様邸	ホーローシステムキッチン LEMURE レミュー	姿図 2	縮 尺： 1 / 30
現場番号： A7332741	プラン番号： 5705C-2507-0082T	作成日： 2025年7月8日	
津山営業所	担当営業：	担当アドバイザー：	