

ぴったりサイズ木製システムキッチン 御見積書

御名前 岡山-津山SR SK3 様

業者 様

商品名 Refit リフィット

作成日 2025年7月6日
プラン番号 5705C-2507-0048T
現場番号 A7331561

タカラスタANDARD株式会社
◆津山営業所
岡山県津山市戸島636番5
TEL 0868-28-5280 / FAX 0868-28-5285

◆津山ショールーム
TEL 0868-28-5026 / FAX 0868-28-5290

商品
御見積金額 **¥987,800** (税込 ¥1,086,580)

()内の価格は税込価格<税率10%>を表示しています。

《参考》別途 商品組付費 **¥138,000 (税込 ¥151,800)**
《参考》別途 現場配送費 **¥8,000 (税込 ¥8,800)**

※ 商品御見積金額には商品組付費は含まれておりません。
※ 商品組付費には搬入・商品組付等の費用を含んでいます。
※ 商品組付費は現場の状況により変動する事があります。
又、給水・給湯・ガス・ダクト・電気等の接続工事は含まれておりません。

◆ 御見積仕様

《キッチン》

キッチン本体サイズ	I型255cm
天板高さ	90cm
扉カラー	グループ1:ディープグレー
引手	レール引手(ブラック)
キッチンパネル	HDタイプ:コンクリートライト
ワークトップ材質	アクリル人造大理石
カラー	モデレートブラック
水栓	ハンドシャワー水栓
食器洗い乾燥機	シンク横設置間口45cmタイプ
加熱機器	60cmホーロートップガスコンロ
レンジ機器	なし
ガス種	LPG
周波数	60Hz

◆ 御確認事項

担当営業	担当アドバイザー	プラン作成者

◆ 備考

★13RFI-3-AP※(QCG)

--	--

No.*

御名前 岡山-津山SR SK3

様

現場番号	A7331561	プラン番号	5705C-2507-0048T	作成日	2025/7/6
------	----------	-------	------------------	-----	----------

御見積明細 キッチン

NO	商品名	仕様	品番	数量	単価	金額
1	人造大理石ワークトップ	らくエルシンク	U71S255 ュARD-N	1	180,400	180,400
2	シンクキャビネット	足元スライド、ソフトクローズ、ホーロー底板有、かくせるHB、見切り無	F-RMVM105K-5EAPネ-F	1	88,800	88,800
3	食器洗い乾燥機	フロントオープン(シルバー色)、深型	SPI6ZMS016T	1	350,000	350,000
	食器洗い乾燥機用前面パネル	扉同色、BOSCHフロントオープン用	P-DWP45BW (APネー)	1	7,500	7,500
	前台輪	BOSCHフロントオープン用	シヨクセンダィウ045X150AT	1	4,500	4,500
4	調理台キャビネット	足スラ3段引出、ソフトクローズ、ホーロー底板有、見切り無	F-TFVB030 -5EAPネー-F	1	32,000	32,000
5	コンロ用キャビネット	足元スライド、ソフトクローズ、ホーロー底板有、見切り有	F-KKVB075 L5EAPネー-F-ハ	1	41,500	41,500
6	水栓	ハンドシャワー水栓	KM708GT	1	45,500	45,500
7	ガス加熱機器(ホーロートップ)	片面焼き、ブラック	TN36A60 P	1	54,500	54,500
【ベースキャビネット小計】				9		804,700
8	レンジフード	シロッコファン(ブラック色)	VUA-901AD (K)	1	42,500	42,500
	前幕板	高さ70cmタイプ、ブラック色	マエマク90VUA-640(K)	1	6,000	6,000
9	レンジフード別売部品	横化粧板、ブラック	ヨコケショウイタVUA-700(K)	1	4,500	4,500
10	シロッコファン用排気金具	上方排気接続用	マルダクトカナク(U)	1	3,000	3,000
11	エンドパネル	ベースキャビネット用、H90用	EP-XHN90 (APネー)	1	18,500	18,500
12	台輪スペーサー	シンクキャビネット・コンロキャビネット用	ダィWM105X50N	1		
13	台輪スペーサー	シンクキャビネット・コンロキャビネット用	ダィWM 75X50N	1		
14	台輪スペーサー	調理台キャビネット用	ダィWM 30X50N	1		
15	まな板立て	らくエルシンク用	マナイタタテSGN	1	2,000	2,000
16	ゴミポケット	らくエルシンク用	ゴミポケットSGN	1	2,500	2,500
17	水切り	らくエルシンク用	ミズキリSGN-B	1	4,500	4,500
18	水切りネット	らくエルシンク用	ミズキリネットSGN	1	4,000	4,000
19	どこでもラック(アルミタイプ)	レードル掛け	MGD-KH(V)	1	5,000	5,000
20	間仕切り名人	Tタイプ、間口45・60cm用	MGマジキリP TL 1	1	3,900	3,900
21	天板オプション		ジャパラセット	1	600	600
22	天井幕板	チャコールグレー	P-TM440 (D)	1	8,000	8,000
23	施工部材		シリコン(ホワイト2)	1	1,000	1,000
24	施工部材		シリコン(ブラック)	1	1,000	1,000
キッチン合計				27		¥911,700

御名前 岡山-津山SR SK3 様

現場番号	A7331561	プラン番号	5705C-2507-0048T	作成日	2025/7/6
------	----------	-------	------------------	-----	----------

御見積明細 キッチンパネル

NO	商品名	仕様	品番	数量	単価	金額
1	ホーローキッチンパネルHDタイプ	サイドパネル、コンクリートライト	PZS-90 (QCG)	1	30,400	30,400
2	ホーローキッチンパネルHDタイプ	窓パネル185、コンクリートライト	PZW -185 (QCG)	1	14,700	14,700
3	パネル施工キット	シリコン色(グレー)	パネルセコウキットS(G)-1	2	5,700	11,400
4	KP用エッジセット	樹脂製、グレー	KPエッジセットJ (PG)-2	1	2,800	2,800
5	ホーローキッチンパネルHDタイプ	フロントパネル120、コンクリートライト	PZFN-120 (QCG)	1	16,800	16,800
キッチンパネル合計				6		¥76,100

商品総合計	33	¥987,800
-------	----	----------

※ 御見積明細の価格には消費税は含まれておりません。別途消費税が必要となります。

《参考》別途 商品組付費

キッチン商品組付費 ¥101,000 (税込 ¥111,100)

キッチンパネル商品組付費 ¥37,000 (税込 ¥40,700)





《参考》別途 現場配送費

¥8,000 (税込 ¥8,800)

※ 商品組付費は現場の状況により変動する事があります。又、給水・給湯・ガス・ダクト・電気等の接続工事は含まれておりません。


()内の価格は税込価格<税率10%>を表示しています。

■必ずご確認ください。
・天井高さ、吊戸棚・レンジフード取付高さをご確認ください。
・《 》内寸法は参考寸法です。
■表示記号について
・KP：キッチンパネル

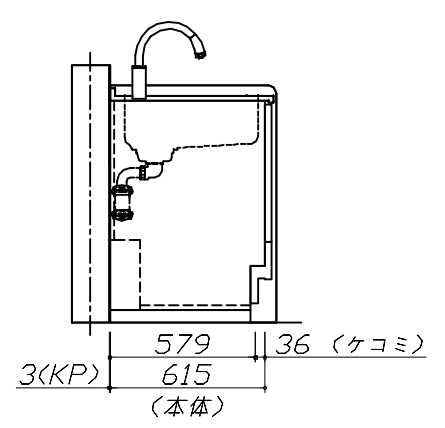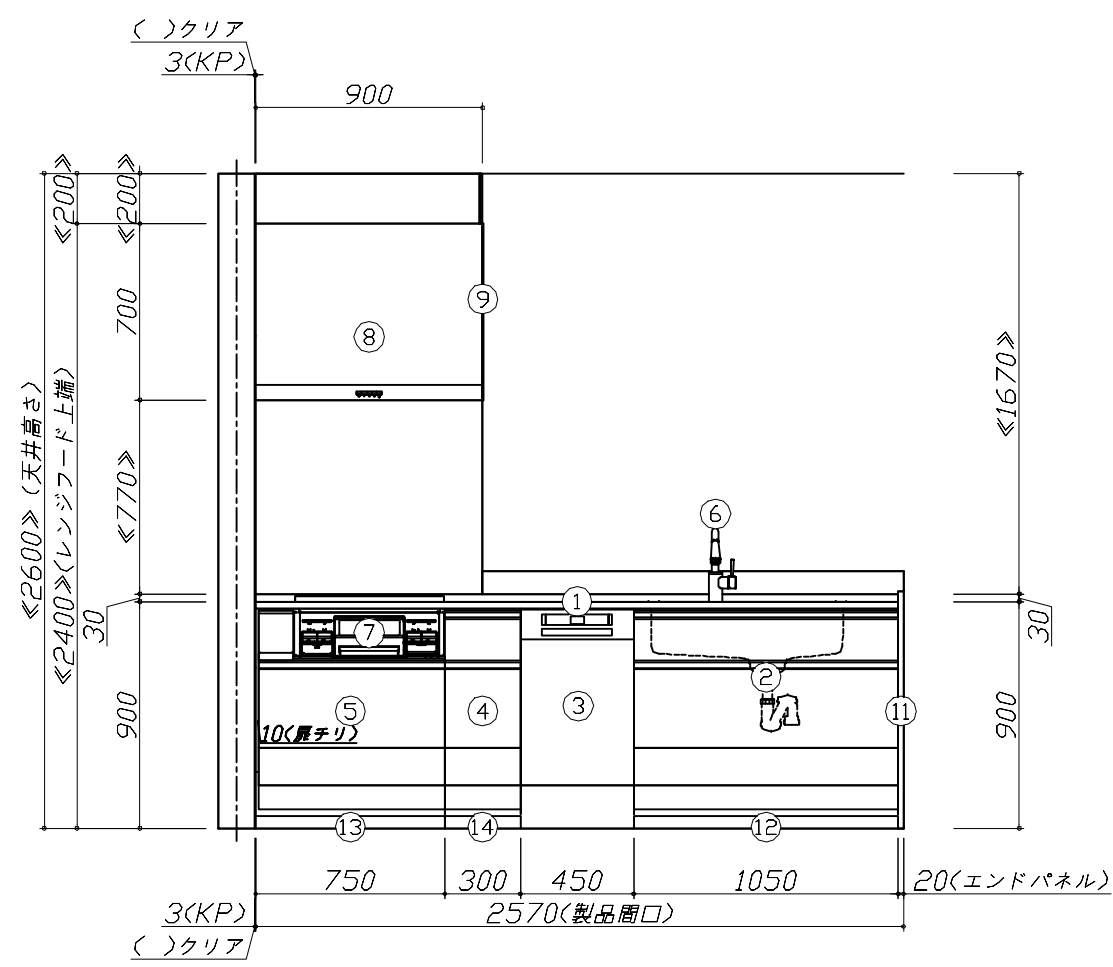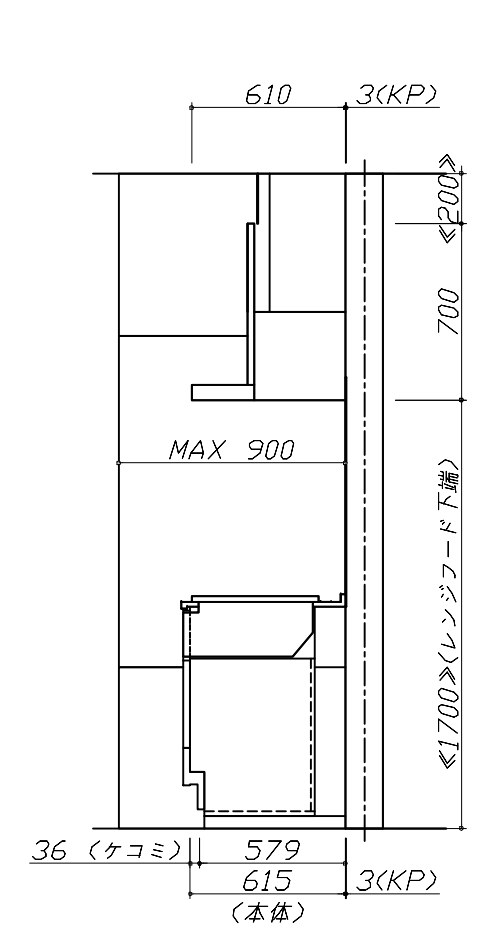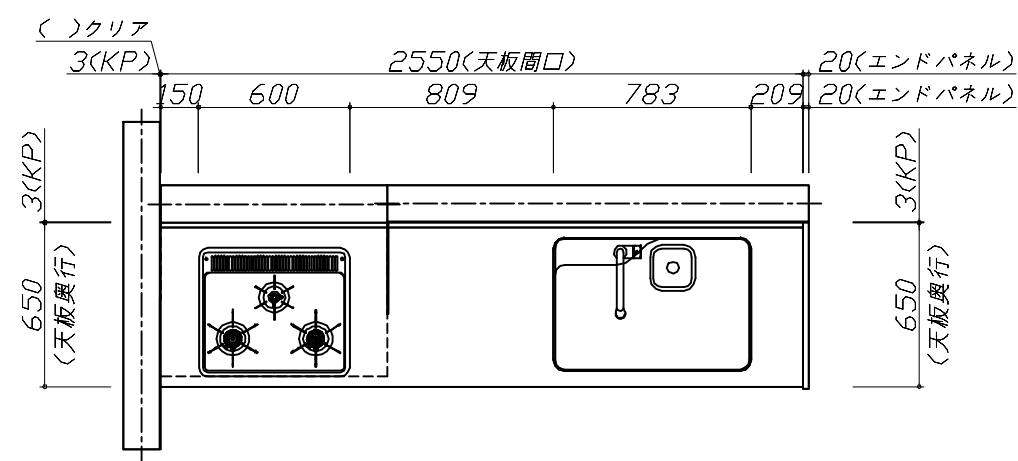

Takara standard タカラスタンダード株式会社	現場名称： 岡山ー津山SR SK3様邸	ぴったりサイズ`木製システムキッチン Refit リフィット	姿図 1	縮 尺： 1 / 30
	現場番号： A7331561	プラン番号： 5705C-2507-0048T	作成日： 2025年7月6日	
	津山営業所	担当営業：	担当アドバイザー：	

縮尺：A3サイズ等倍

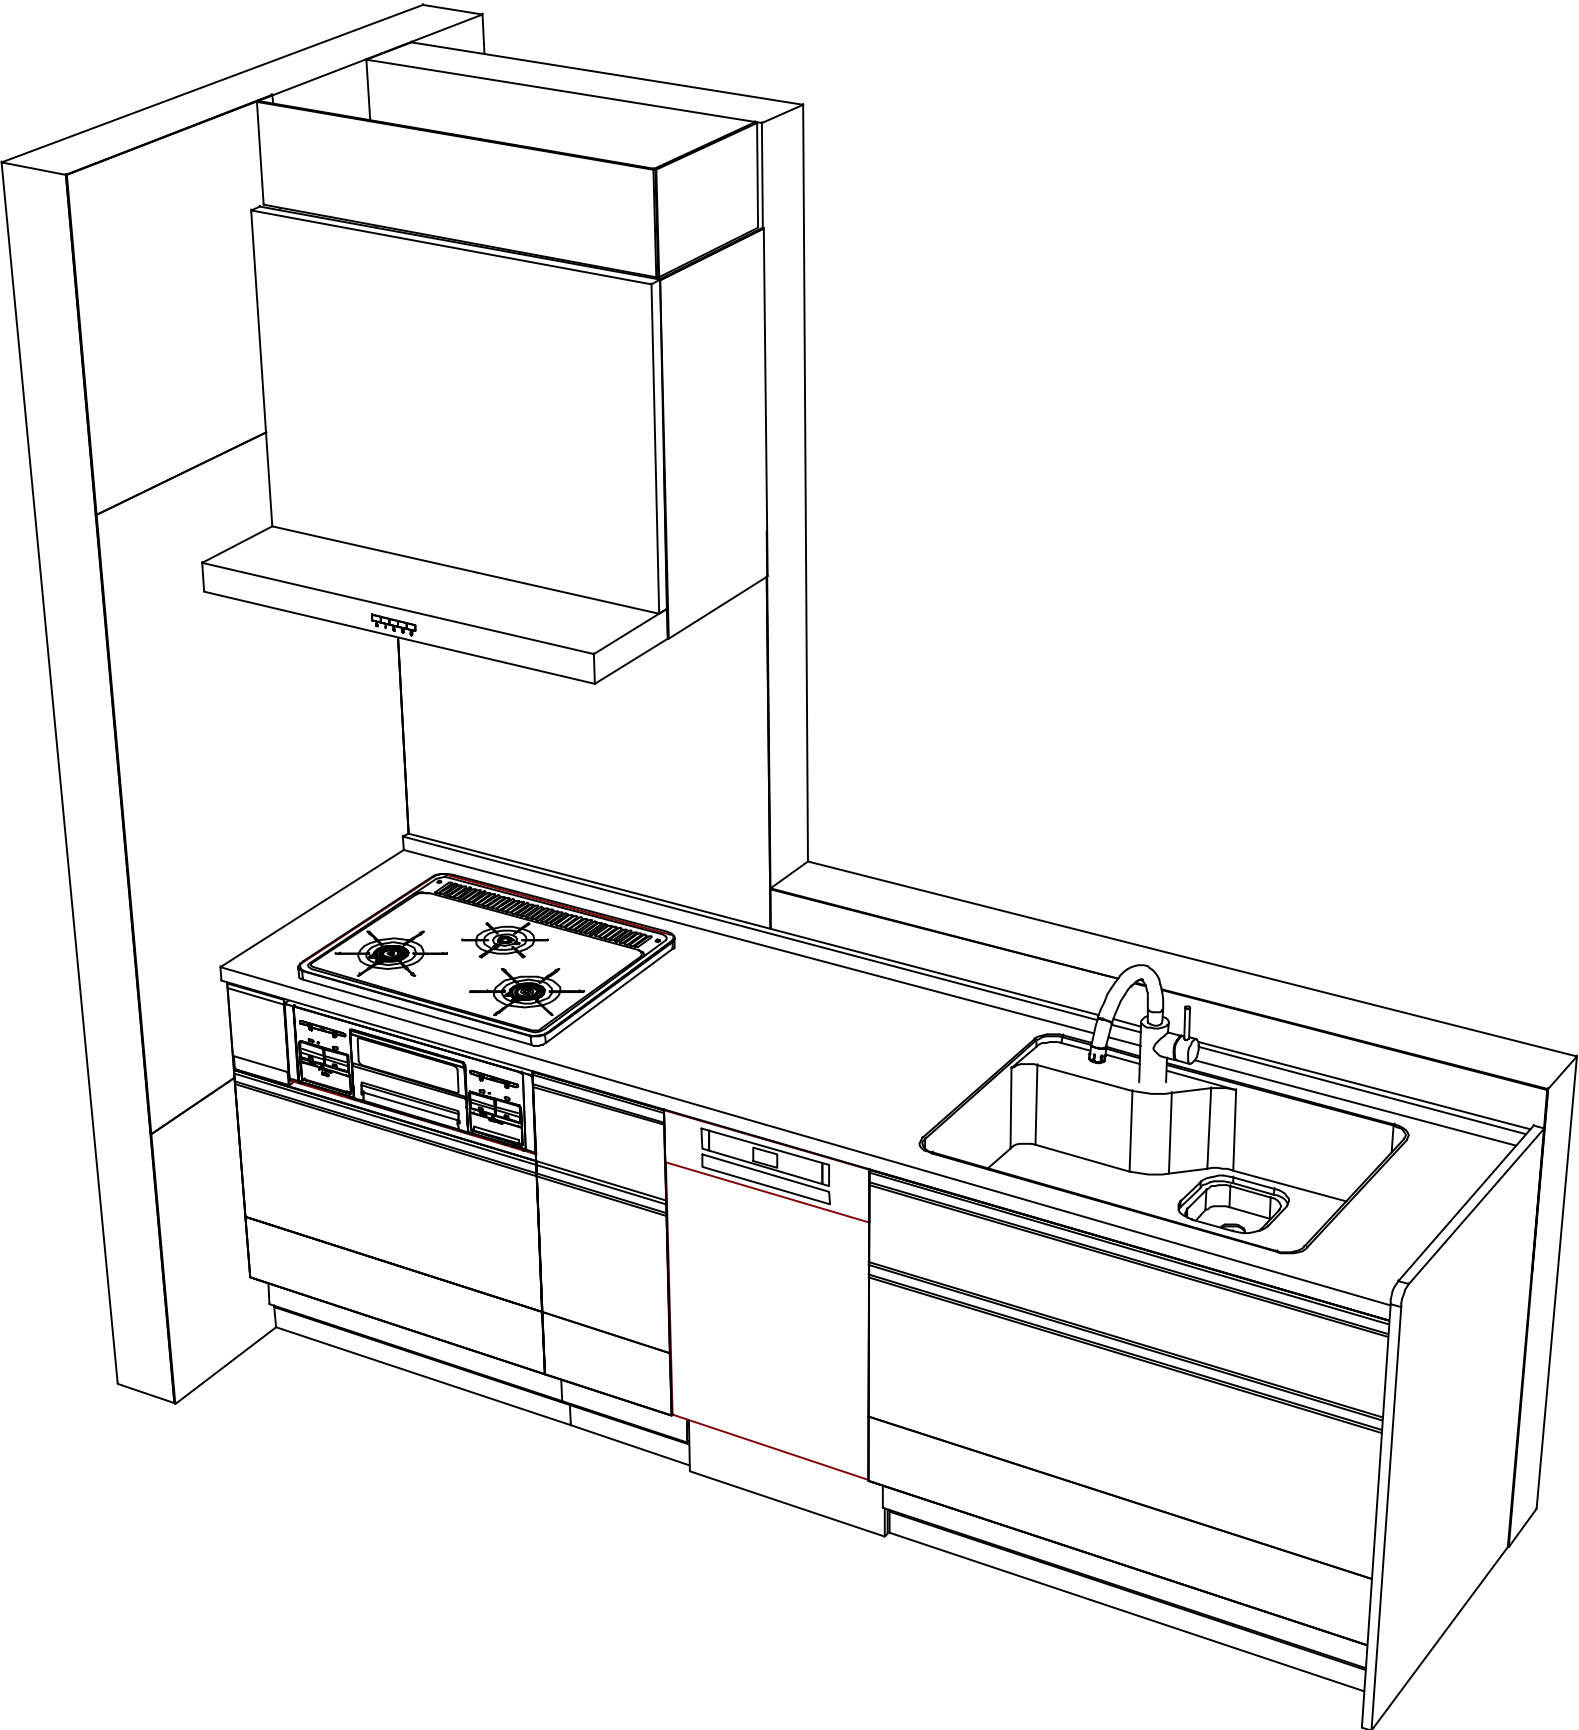

Takara standard
タカラスタンダード株式会社

現場名称： 岡山-津山SR SK3様邸	ぴったりサイズ`木製システムキッチン Refit リフィット	姿図 2	縮 尺： 1 / 30
現場番号： A7331561	プラン番号： 5705C-2507-0048T	作成日： 2025年7月6日	
津山営業所	担当営業 ：	担当アドバイザー：	

縮尺：A3サイズ等倍