

ホーローシステムキッチン 御見積書

御名前 宇都宮-宇都宮SR SK9 様

業者 様

商品名 Treasia トレーシア

作成日 2024年5月14日
プラン番号 7301A-2405-0397T
現場番号 C4485321

タカラスタANDARD株式会社
◆宇都宮支店
栃木県宇都宮市築瀬町2515番地2
TEL 028-632-1311 / FAX 028-632-1344

◆宇都宮ショールーム
TEL 028-635-2691 / FAX 028-637-5840

商品
御見積金額 **¥1,066,300 (税込 ¥1,172,930)**

()内の価格は税込価格<税率10%>を表示しています。

《参考》別途 商品組付費 **¥129,000 (税込 ¥141,900)**

- ※ 商品御見積金額には商品組付費は含まれておりません。
- ※ 商品組付費には配送・搬入・商品組付等の費用を含んでいます。
- ※ 商品組付費は現場の状況により変動する事があります。
又、給水・給湯・ガス・ダクト・電気等の接続工事は含まれておりません。

◆ 御見積仕様

《キッチン》

奥行	奥行65cm
キッチン本体サイズ	I型255cm
天板高さ	90cm
扉カラー	フローラルアイボリー・シルバーモール
キッチンパネル	HDタイプ:ブラウンアッシュ
引手タイプ	レール引手タイプ
ワークトップ材質	アクリル人造大理石
カラー	ソリッドライトグレー
水栓	ハンドシャワー水栓
食器洗い乾燥機	なし
加熱機器	60cmハイパワーガラスコートトップガスコンロ
レンジ機器	なし
ガス種	LPG
周波数	50Hz

◆ 御確認事項

担当営業	担当アドバイザー	プラン作成者
宇都宮SR	宇都宮SR	宇都宮SR

◆ 備考

※キッチンパネルは参考です。



No.*

御名前 宇都宮-宇都宮SR SK9

様

現場番号	C4485321	プラン番号	7301A-2405-0397T	作成日	2024/5/14
------	----------	-------	------------------	-----	-----------

御見積明細 キッチン

NO	商品名	仕様	品番	数量	単価	金額
1	人造大理石ワークトップ	Zシンク(小物置き)	A7IJ255 PALW	1	129,500	129,500
2	シンクキャビネット	足元スライド	F-RNVM120K-0(VSIVF	1	153,500	153,500
3	調理台キャビネット	足元スライド(3段引出し)・たっぶりホーローキャビネット	F-TFVR060 -0(VSIVF	1	90,000	90,000
4	コンロ用キャビネット	足元スライド・たっぶりホーローキャビネット、ミキリ対応	F-KTVR075JR0(VSIVF	1	94,500	94,500
5	水栓	エコタイプハンドシャワー水栓	KM5021TTKE	1	36,500	36,500
6	ガス加熱機器(ハイパ-ガラスコート)	片面焼き	TN72AV60CV	1		
	ガス加熱機器(本体)	シルバー	TN72AV60C P	1	91,500	91,500
	ガス加熱機器(トッププレート)	クリアパールグレー	TN72-60TP-CV	1	26,000	26,000
	【ベースキャビネット小計】			8		621,500
7	ウォールキャビネット	耐震ラッチ付	W-M A090 -P(VSIVF-D	1	34,000	34,000
8	ウォールキャビネット	耐震ラッチ付	W-M A045 LP(VSIVF-D	1	21,500	21,500
9	ウォールキャビネット	アイラックLタイプ用、耐震ラッチ付	W-MR A045ZLP(VSIVF	1	21,500	21,500
	アイラック	Lタイプ、シルバー	SDL-45L	1	28,400	28,400
	アイラック用前面パネル	扉色対応用	P-SDL45(SI)	1	5,500	5,500
10	アイラック	シルバー	SDL-45	1	26,000	26,000
	アイラック用前面パネル	扉色対応用	P-SDL45(SI)	1	5,500	5,500
11	アイラック	水切タイプ(LED仕様)、シルバー	SDLM-90(P)	1	46,100	46,100
	アイラック用前面パネル	扉色対応用	P-SDLM90(SI)	1	7,000	7,000
12	アイラック用アルミカバー	レンジフード横用、シルバー	SDLガワカバーR	1	2,000	2,000
13	アイラック設置用部材		SDRガワ90(TW)-1	1		
14	レンジフード(本体)	シロッコファン、シルバー	VRAT-752ADR(V)	1	71,000	71,000
	レンジフード用前面パネル	扉同色	VZP-75-655HN(SI)	1	7,000	7,000
15	エンドパネル	奥行65cmキャビネット用	EP-XN-90 (VSIVD	1	10,500	10,500
16	エンドパネル	ウォールキャビネット、電動昇降、VUSVDS用	EP-WM (VSIVD	1	7,500	7,500
17	前台輪カバー		P-DC120 -5(W)	1	4,000	4,000
18	前台輪カバー		P-DC073 -5(W)	1	3,500	3,500
19	前台輪カバー		P-DC060 -5(W)	1	3,500	3,500
20	水切りプレート	Zシンク用	ミスキリプレートZT	1	4,500	4,500
21	まな板立て	Z・ZS・ZMシンク用	マナイタテZ(B)	1	2,000	2,000
22	水切りネット	Zシンク用	ミスキリネット Z(A)	1	4,000	4,000
23	間仕切り名人	Tタイプ、間口45・60cm用	MGマジキリP TL 1	2	3,900	7,800

御名前 宇都宮-宇都宮SR SK9

様

現場番号	C4485321	プラン番号	7301A-2405-0397T	作成日	2024/5/14
------	----------	-------	------------------	-----	-----------

御見積明細 キッチン

NO	商品名	仕様	品番	数量	単価	金額
24	間仕切り名人	Tタイプ、かくせるラック併設用	MGマジキLP TC 1	1	3,900	3,900
25	引出側カバー		ヒキタシスカバー-D55	2	3,500	7,000
26	かくせるホーローボックス	間口60cm用	トピラウラHS- 60N	1	6,000	6,000
27	かくせるホーローボックス	間口73cm用	トピラウラHS- 73N	1	7,000	7,000
28	施工部材		シリコン(クリア2)	1	1,000	1,000
29	施工部材		シリコン(グレー)	1	1,000	1,000
キッチン合計				38		¥970,200

御見積明細 キッチンパネル

NO	商品名	仕様	品番	数量	単価	金額
1	ホーローキッチンパネルHDタイプ	フロントパネル120、ブラウンアッシュ	PZFN-120 (QOU)	1	16,800	16,800
2	ホーローキッチンパネルHDタイプ	フロントパネル60、ブラウンアッシュ	PZFN- 60 (QOU)	1	13,000	13,000
3	ホーローキッチンパネルHDタイプ	サイドパネル、ブラウンアッシュ	PZS-90 (QOU)	1	30,400	30,400
4	ホーローキッチンパネルHDタイプ	窓パネル150、ブラウンアッシュ	PZW -150 (QOU)	2	13,700	27,400
5	KP用エッジセット	樹脂製、ミディアム	KPエッジセットJ (MD)-2	1	2,800	2,800
6	パネル施工キット	シリコン色(アンバー)	パネルセコウキットS(B)-1	1	5,700	5,700
キッチンパネル合計				7		¥96,100

商品総合計	45	¥1,066,300
-------	----	------------

※ 御見積明細の価格には消費税は含まれておりません。別途消費税が必要となります。

《参考》別途 商品組付費





キッチン商品組付費 ¥92,000 (税込 ¥101,200)

キッチンパネル商品組付費 ¥37,000 (税込 ¥40,700)

※ 商品組付費は現場の状況により変動する事があります。又、給水・給湯・ガス・ダクト・電気等の接続工事は含まれておりません。

()内の価格は税込価格<税率10%>を表示しています。

- 必ずご確認ください。
 - ・天井高さ、吊戸棚・レンジフード取付高さをご確認ください。
 - ・《 》内寸法は参考寸法です。
- 表示記号について
 - ・KP：キッチンパネル

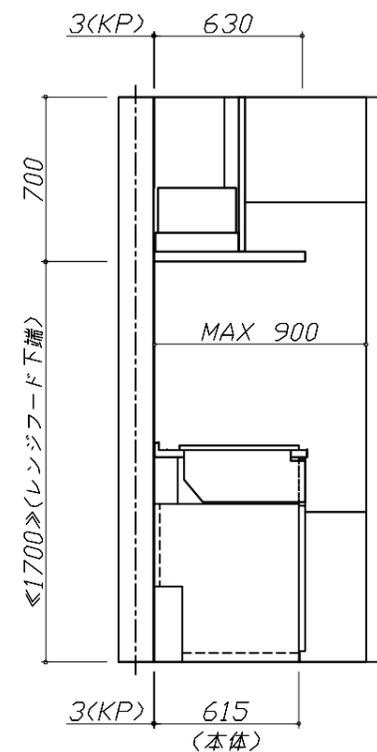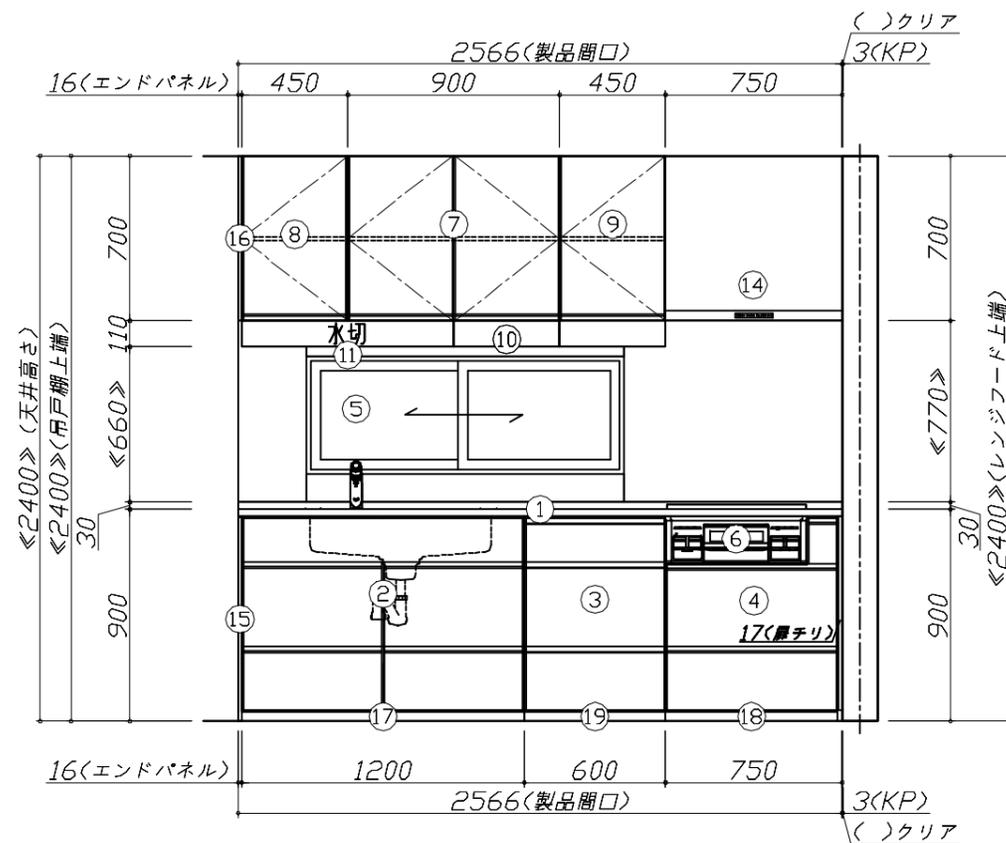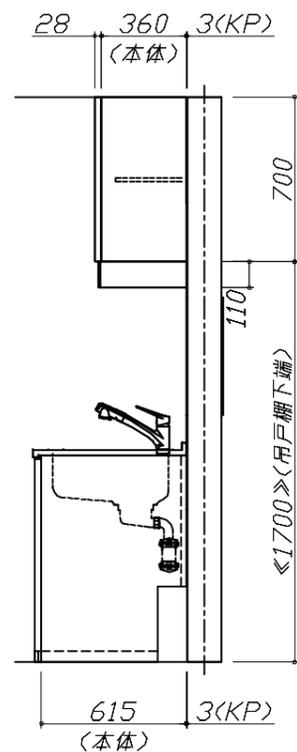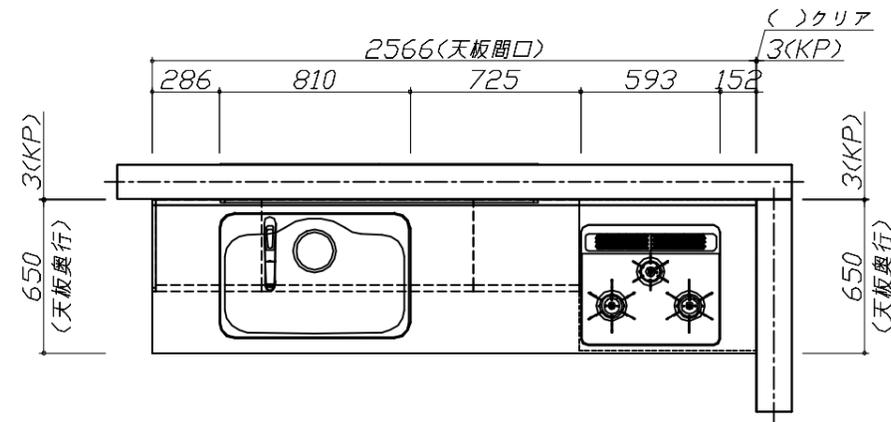


Takara standard
タカラスタンダード株式会社

現場名称： 宇都宮-宇都宮SR SK9様邸
現場番号： C4485321
宇都宮支店

ホーローシステムキッチン Treasia トレーシア
プラン番号： 7301A-2405-0397T
担当営業： 宇都宮SR

姿図 1 縮尺： 1 / 30
作成日： 2024年5月14日
担当アドバイザー： 宇都宮SR

縮尺：A3サイズ等倍

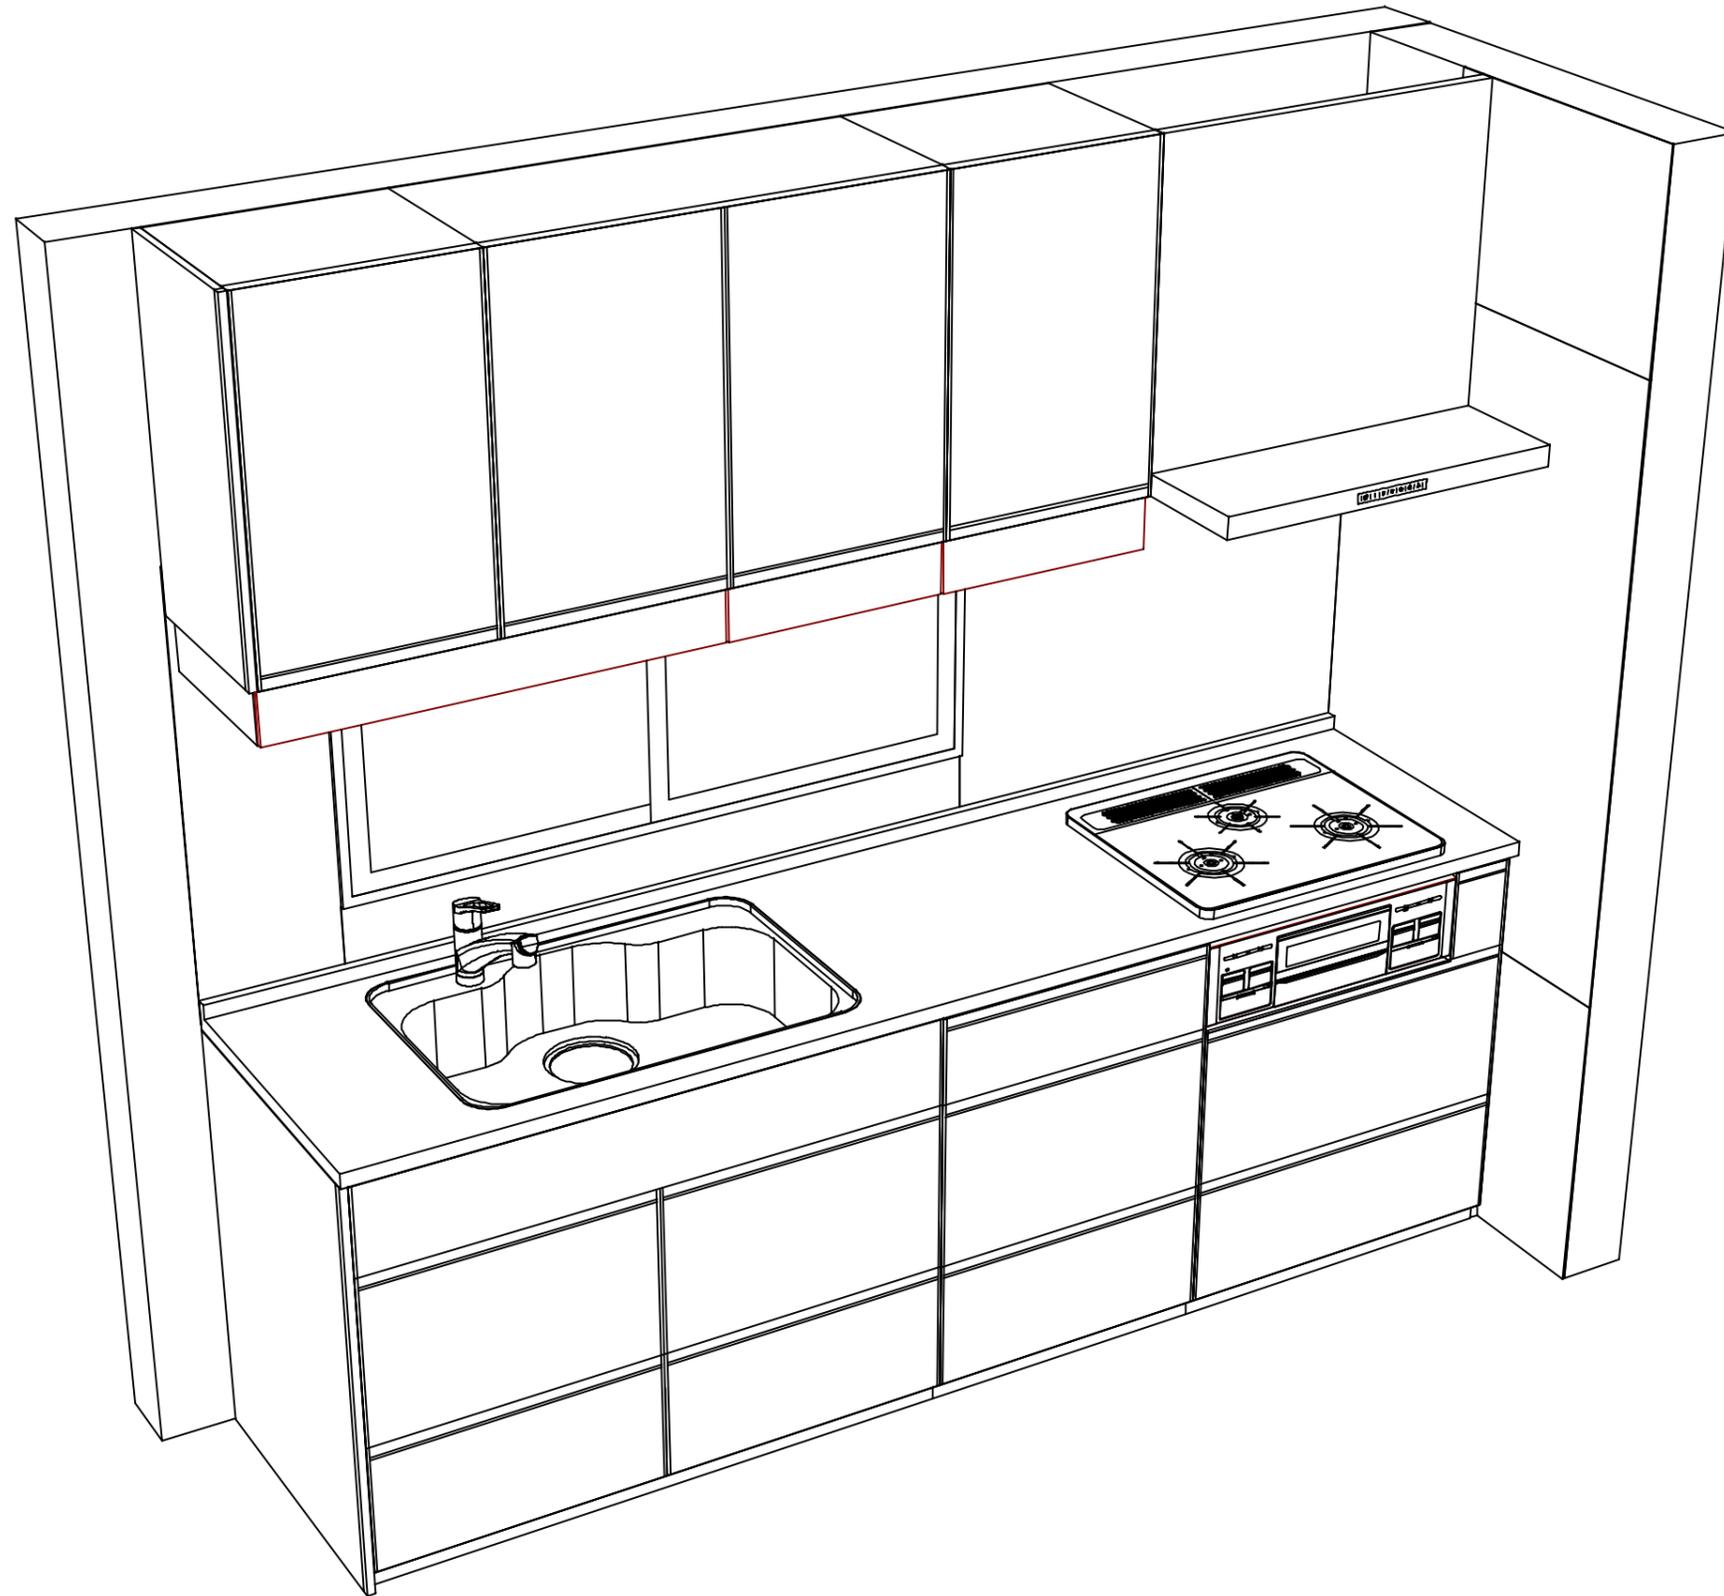

Takara standard
タカラスタンダード株式会社

現場名称： 宇都宮-宇都宮SR SK9様邸

現場番号： C4485321

宇都宮支店

ホーローシステムキッチン Treasia トレーシア

プラン番号： 7301A-2405-0397T

担当営業： 宇都宮SR

姿図 2

縮尺： 1 / 30

作成日： 2024年5月14日

担当アドバイザー： 宇都宮SR

縮尺： A3サイズ等倍