

ホーローシステムキッチン 御見積書

御名前 LE-2-L1S(QCG) SK2 様

業者 様

商品名 LEMURE レミュー

作成日 2023年10月31日
プラン番号 1305E-2310-0384T
現場番号 C2457821

タカラスタANDARD株式会社
◆山形営業所
山形県山形市松町4丁目3番18号
TEL 023-616-5571 / FAX 023-681-6175

◆山形ショールーム
TEL 023-616-5572 / FAX 023-681-6176

商品
御見積金額 **¥1,087,600 (税込 ¥1,196,360)**

()内の価格は税込価格<税率10%>を表示しています。

《参考》別途 商品組付費 **¥108,000 (税込 ¥118,800)**

- ※ 商品御見積金額には商品組付費は含まれておりません。
- ※ 商品組付費には配送・搬入・商品組付等の費用を含んでいます。
- ※ 商品組付費は現場の状況により変動する事があります。
又、給水・給湯・ガス・ダクト・電気等の接続工事は含まれておりません。

◆ 御見積仕様

《周辺収納》

周辺扉カラー スポルテッドビーチ・引手ブロンズ
周辺キャビネットカラー ホワイト
キッチンパネル HDタイプ:コンクリートライト
周辺引手タイプ レール引手タイプ
カウンター材質 アクリル人造大理石(ハイグレード)
カラー シックイページュ

◆ 御確認事項

☆商品の仕様・価格等につきましては予告なく変更する事がありますので、ご購入の際には、弊社 支店営業所等へお問い合わせ、またはカタログにてよく御確認下さるようお願い致します。

☆組立工事費には給水・給湯・ガス・ダクト・電気等の接続工事は含まれておりません。

☆この御見積書の有効期間は30日間です。

担当営業	担当アドバイザー	プラン作成者
		片倉

◆ 備考

--	--

No.*

御名前 LE-2-L1S(QCG) SK2

様

現場番号	C2457821	プラン番号	1305E-2310-0384T	作成日	2023/10/31
------	----------	-------	------------------	-----	------------

御見積明細 周辺収納

NO	商品名	仕様	品番	数量	単価	金額
1	調理台キャビネット	奥行45cm、スライド(3段引出し)	F-TFSL090M-5(L1SGNK	3	157,000	471,000
2	ウォールキャビネット	ダウンライト、耐震ラッチ付	W-SD A090 -P(L1SGNW	3	83,000	249,000
	ダウンライト		ダウンライト(877NWH)1トウ-3000K	3	18,500	55,500
3	カウンターユニット用カウンター	奥行45cm、人造大理石(ハイグレート)、シックベージュ	C-ニP270NY (Z)-G	1	148,000	148,000
4	エンドパネル	周辺(薄天板)用	EP-NLU-85 (L1SGN	2	17,000	34,000
5	エンドパネル	ウォールキャビネット用	EP-WS (L1SGN	2	13,000	26,000
6	どこでもラック(アルミタイプ)	小物置き	MGD-KR(V)	1	5,000	5,000
7	間仕切り名人(デラックスタイプ)	ABタイプ、間口36cm用	MGマジキリアB360-370	1	13,000	13,000
8	間仕切り名人(デラックスタイプ)	APタイプ	MGマジキリアP030-370	2	2,500	5,000
9	施工部材		シリコン(グレー)	1	1,000	1,000
周辺収納合計				19		¥1,007,500

御見積明細 キッチンパネル

NO	商品名	仕様	品番	数量	単価	金額
1	ホーローキッチンパネルHDタイプ	フロントパネル150、コンクリートライト	PZFN-150 (QCG)	2	18,300	36,600
2	ホーローキッチンパネルHDタイプ	フロントパネル135、コンクリートライト	PZFN-135 (QCG)	2	17,500	35,000
3	KP用エッジセット	樹脂製、グレー	KPエッジセットJ (PG)-2	1	2,800	2,800
4	パネル施工キット	シリコン色(グレー)	パネルセコウキットS(G)-1	1	5,700	5,700
キッチンパネル合計				6		¥80,100

商品総合計	25	¥1,087,600
-------	----	------------

※ 御見積明細の価格には消費税は含まれておりません。別途消費税が必要となります。





《参考》別途 商品組付費

周辺収納商品組付費 ¥74,000 (税込 ¥81,400)
 キッチンパネル商品組付費 ¥34,000 (税込 ¥37,400)

※ 商品組付費は現場の状況により変動する事があります。又、給水・給湯・ガス・ダクト・電気等の接続工事は含まれておりません。

()内の価格は税込価格<税率10%>を表示しています。

- 必ずご確認ください。
 - ・天井高さ、吊戸棚・レンジフード取付高さをご確認ください。
 - ・《 》内寸法は参考寸法です。
- 表示記号について
 - ・KP：キッチンパネル

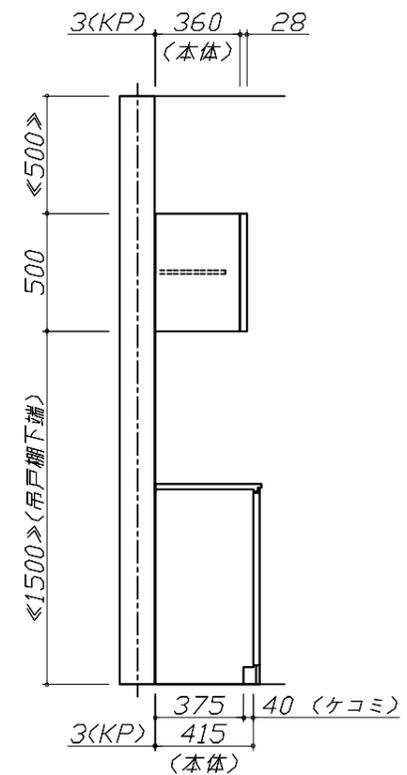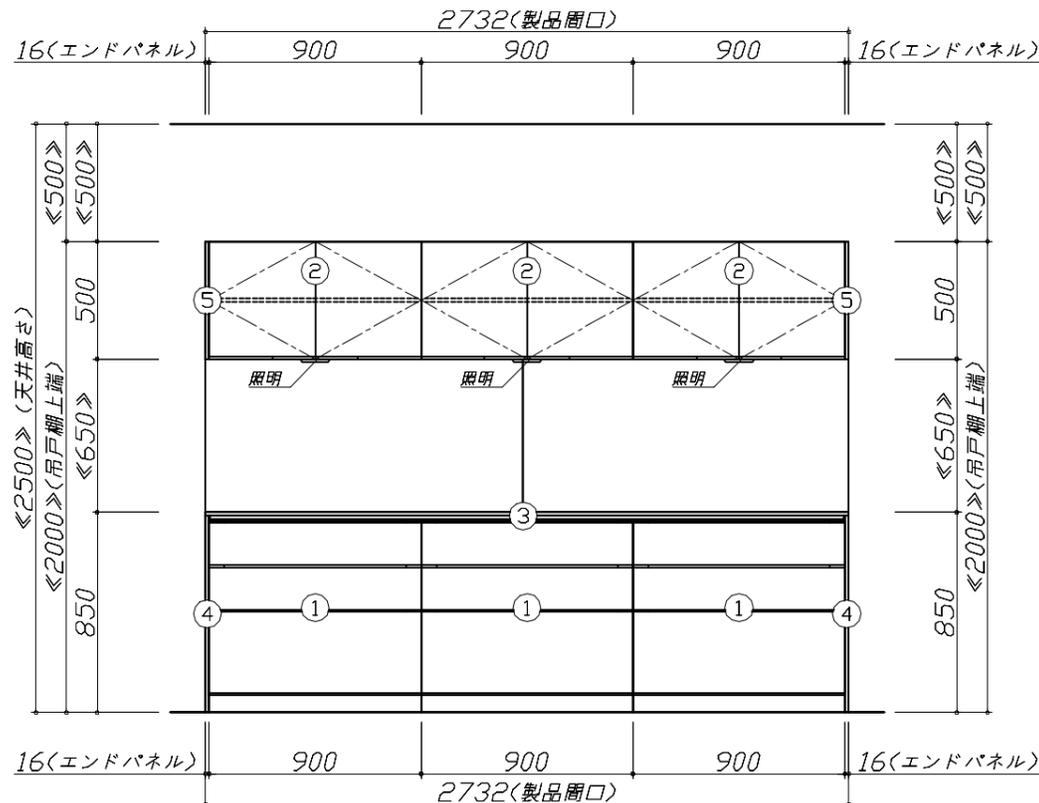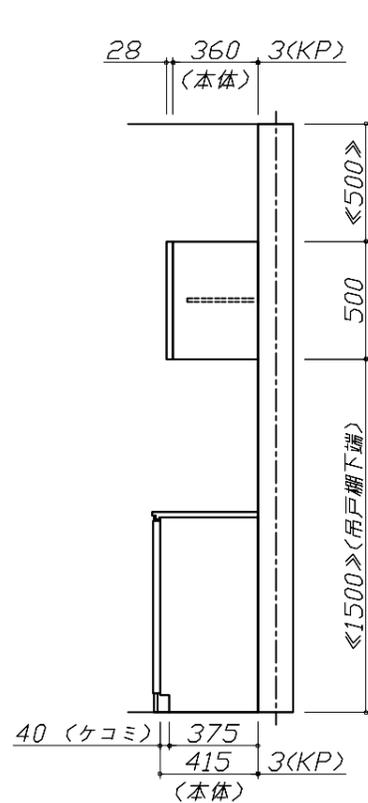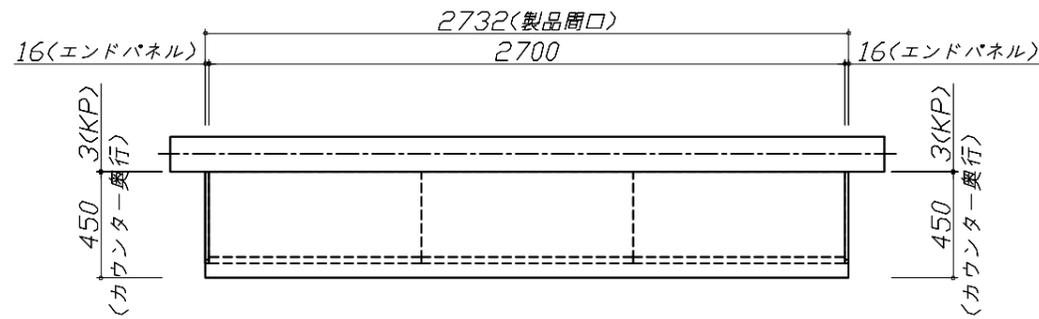


Takara standard
タカラスタンダード株式会社

現場名称：LE-2-L1S(QCG) SK2様邸
現場番号：C2457821
山形営業所

ホーローシステムキッチン LEMURE レミュー
プラン番号：1305E-2310-0384T
担当営業：

姿図 1 縮尺：1 / 30
作成日：2023年10月31日
担当アドバイザー：

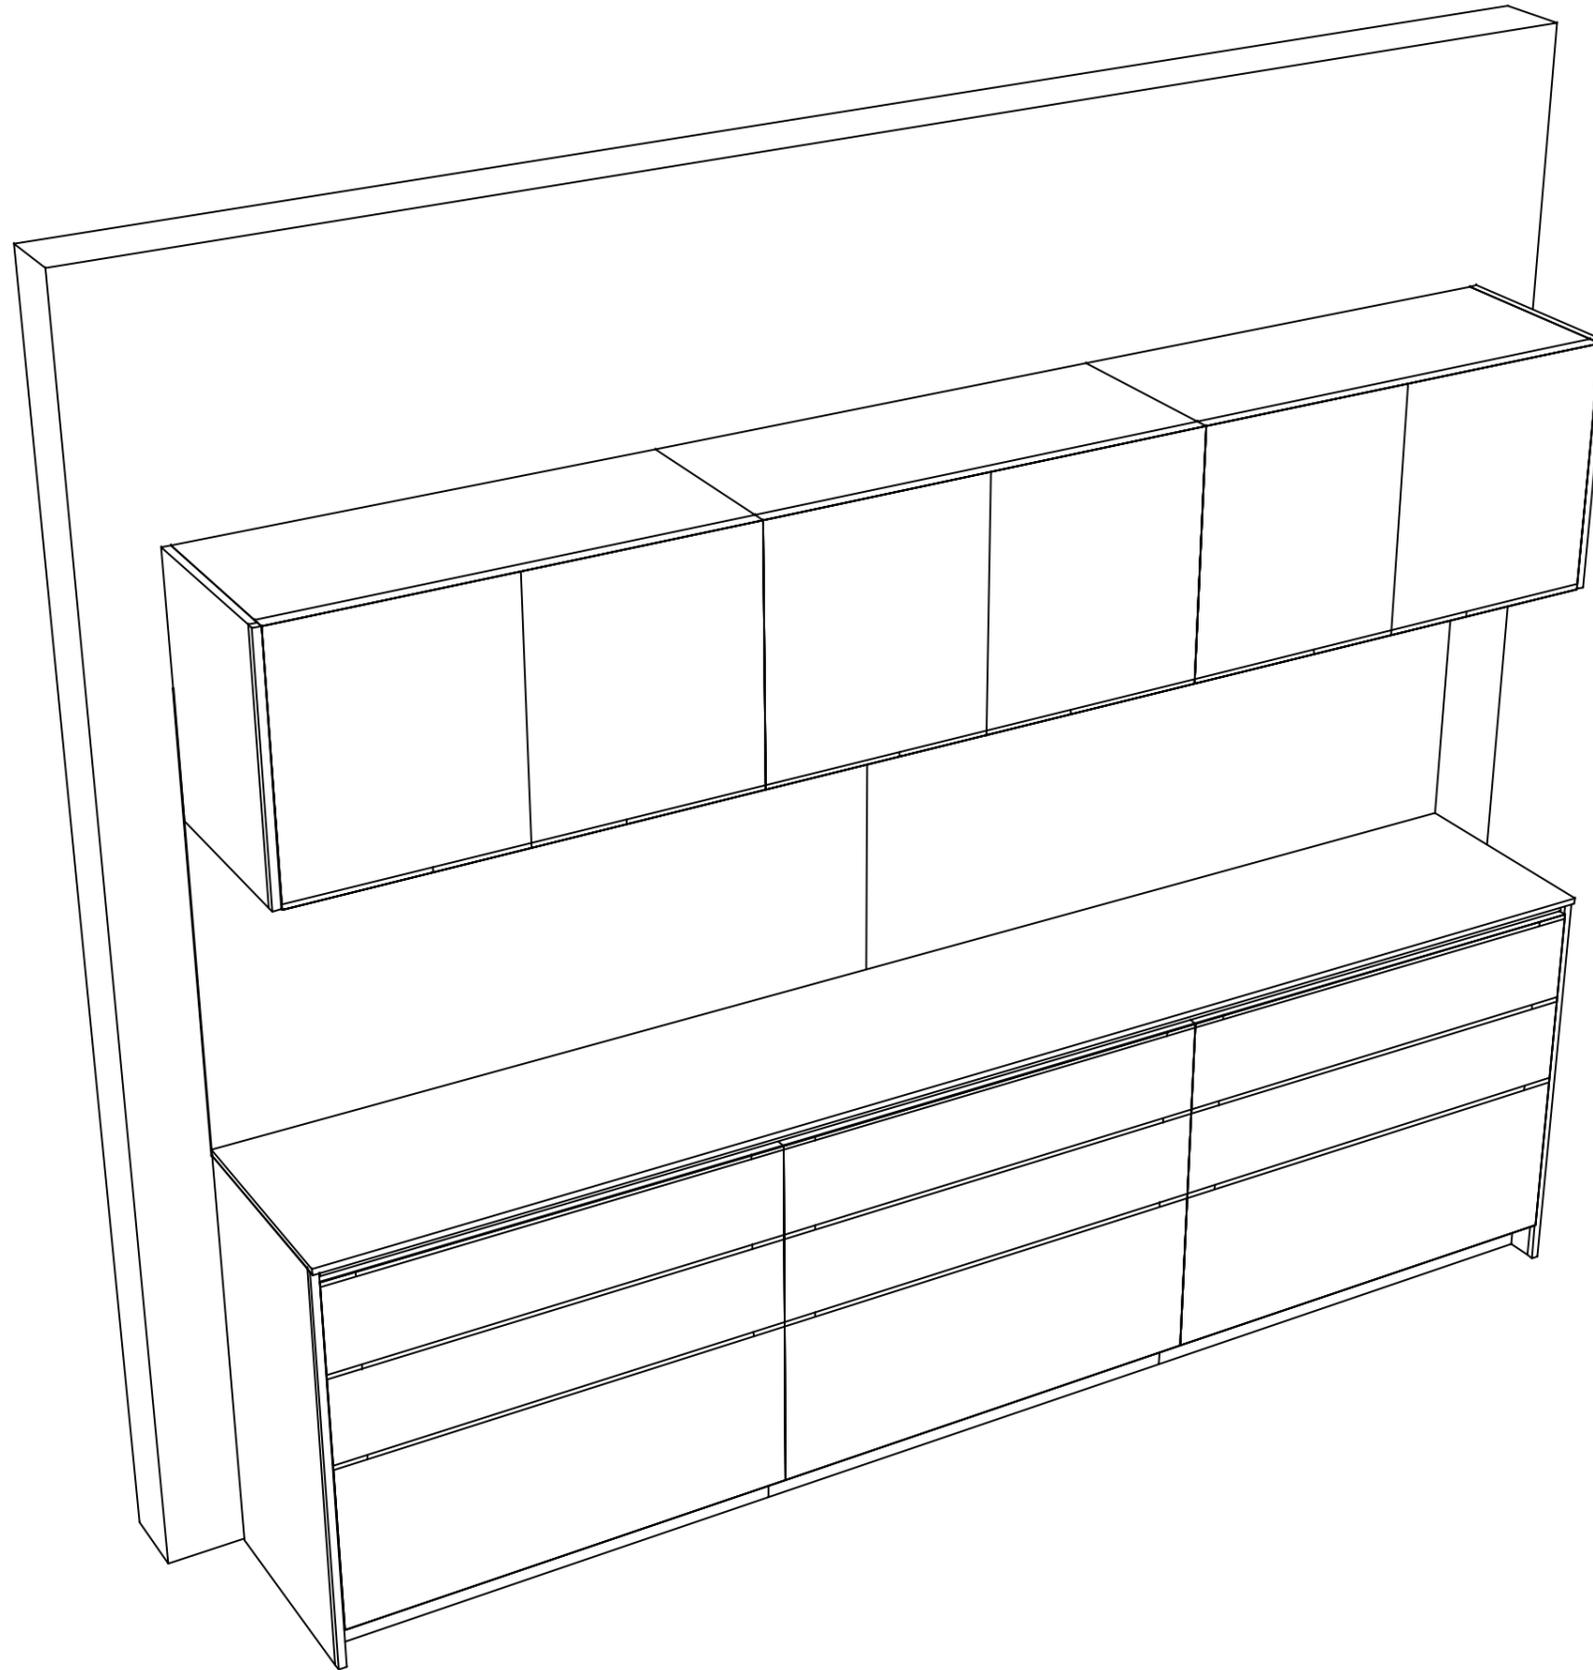

Takara standard
タカラスタンダード株式会社

現場名称： LE-2-L1S(QCG) SK2様邸

現場番号： C2457821

山形営業所

ホーローシステムキッチン LEMURE レミュー

プラン番号： 1305E-2310-0384T

担当営業：

姿図 2

縮尺： 1 / 30

作成日： 2023年10月31日

担当アドバイザー：

縮尺：A3サイズ等倍