

# ホーローシステムキッチン 御見積書

御名前 SK8 山形SR 様

業者 様

商品名 Treasia トレーシア

作成日 2024年7月1日  
プラン番号 1305E-2404-0061T  
現場番号 C2458847

タカラスタANDARD株式会社  
◆山形営業所  
山形県山形市桜町4丁目3番18号  
TEL 023-616-5571 / FAX 023-681-6175

◆山形ショールーム  
TEL 023-616-5572 / FAX 023-681-6176

商品御見積金額 **¥1,027,000 (税込 ¥1,129,700)**

( )内の価格は税込価格<税率10%>を表示しています。

《参考》別途 商品組付費 **¥116,000 (税込 ¥127,600)**

- ※ 商品御見積金額には商品組付費は含まれておりません。
- ※ 商品組付費には配送・搬入・商品組付等の費用を含んでいます。
- ※ 商品組付費は現場の状況により変動する事があります。  
又、給水・給湯・ガス・ダクト・電気等の接続工事は含まれておりません。

## ◆ 御見積仕様

《キッチン》

奥行	奥行65cm
キッチン本体サイズ	I型255cm
天板高さ	85cm
扉カラー	ホワイト・シルバーモール
キッチンパネル	HDタイプ:スノーモザイク
引手タイプ	レール引手タイプ
ワークトップ材質	アクリル人造大理石
カラー	ソリッドホワイト
水栓	ハンドシャワー水栓
食器洗い乾燥機	シンク下設置間口45cmタイプ
加熱機器	60cmハイパーガラスコートトップガスコンロ
レンジ機器	なし
ガス種	LPG
周波数	50Hz

## ◆ 御確認事項

担当営業	担当アドバイザー	プラン作成者

## ◆ 備考

--	--

御名前 SK8 山形SR

様

現場番号	C2458847	プラン番号	1305E-2404-0061T	作成日	2024/7/1
------	----------	-------	------------------	-----	----------

## 御見積明細 キッチン

NO	商品名	仕様	品番	数量	単価	金額
1	人造大理石ワークトップ	らくエルシンク	AOI255 ュARU	1	136,500	136,500
2	シンクキャビネット	スライド・シンク下食洗、うちにもホーロートレイ	F-RRXR105UR5(VSWVF)	1	105,500	105,500
3	食器洗い乾燥機	引出し式(シルバー色)	TKW-405AM-SV	1	111,000	111,000
4	食器洗い乾燥機用前面パネル	扉同色	P-DWM45VL5(SWV)-1	1	14,500	14,500
5	調理台キャビネット	足元スライド(3段引出し)	F-TFVZ075 -5(VSWVF)	1	89,000	89,000
6	コンロ用キャビネット	足元スライド、ミキリ対応	F-KTVZ075JL5(VSWVF)	1	84,500	84,500
7	水栓	エコタイプハンドシャワー水栓	KM5021TTKEC	1	36,500	36,500
8	ガス加熱機器(ハイパ-ガラスコート)	両面焼き	TN72WV60CH	1		
	ガス加熱機器(本体)	シルバー	TN72WV60C P	1	115,500	115,500
	ガス加熱機器(トッププレート)	クリアパールホホワイト	TN72-60TP-CH	1	26,000	26,000
【ベースキャビネット小計】				10		719,000
9	ウォールキャビネット	大型不燃吊戸、耐震ラッチ付	W-M A165FLP(VSWVF-D)	1	57,500	57,500
10	レンジフード(本体)	シロッコファン、シルバー	VRAT-902ADR(V)	1	76,000	76,000
	レンジフード用前面パネル	扉同色	VZP-90-655HN(SW)	1	8,000	8,000
11	エンドパネル	奥行65cmキャビネット用	EP-XN-85 (VSWVD)	1	10,500	10,500
12	エンドパネル	ウォールキャビネット、電動昇降、VUSVDS用	EP-WM (VSWVD)	1	7,500	7,500
13	前台輪カバー		P-DC105 -5(W)	1	4,000	4,000
14	前台輪カバー		P-DC075 -5(W)	1	3,500	3,500
15	前台輪カバー		P-DC073 -5(W)	1	3,500	3,500
16	どこでもラック(スクエアタイプ)	タオルハンガーS、ホホワイト	MGSK タオルハンガーS (W)	1	1,100	1,100
17	施工部材		シリコン(クリア2)	1	1,000	1,000
18	施工部材		シリコン(ホホワイト2)	1	1,000	1,000
	小計			11		173,600
	間仕切り名人	Tタイプ、間口45・60cm用	マジキLP TL 1	3	3,900	11,700
キッチン合計				24		¥904,300

## 御見積明細 キッチンパネル

NO	商品名	仕様	品番	数量	単価	金額
1	ホ-ローキッチンパネルHDタイプ	サイドパネル、スノーモザイク	PZS-90 (IMW)	2	30,400	60,800
2	ホ-ローキッチンパネルHDタイプ	窓パネル185、スノーモザイク	PZW -185 (IMW)	2	14,700	29,400
3	KP用エッジセット	樹脂製、グレー	KPエッジセットJ (PG)-2	1	2,800	2,800

御名前 SK8 山形SR 様

現場番号	C2458847	プラン番号	1305E-2404-0061T	作成日	2024/7/1
------	----------	-------	------------------	-----	----------

## 御見積明細 キッチンパネル

NO	商品名	仕様	品番	数量	単価	金額
4	パネル施工キット	シリコン色(グレー)	パネルセコウキットS(G)-1	2	5,700	11,400
5	ホーローキッチンパネルHDタイプ	フロントパネル150、スノーモザイク	PZFN-150 (IMW)	1	18,300	18,300
キッチンパネル合計				8		¥122,700

商品総合計				32		¥1,027,000
-------	--	--	--	----	--	------------

※ 御見積明細の価格には消費税は含まれておりません。別途消費税が必要となります。





## 《参考》別途 商品組付費

キッチン商品組付費 ¥82,000 (税込 ¥90,200)  
キッチンパネル商品組付費 ¥34,000 (税込 ¥37,400)

※ 商品組付費は現場の状況により変動する事があります。又、給水・給湯・ガス・ダクト・電気等の接続工事は含まれておりません。

( )内の価格は税込価格&lt;税率10%&gt;を表示しています。

■必ずご確認ください。  
 ・天井高さ、吊戸棚・レンジフード取付高さをご確認ください。  
 ・《 》内寸法は参考寸法です。  
 ■表示記号について  
 ・KP：キッチンパネル

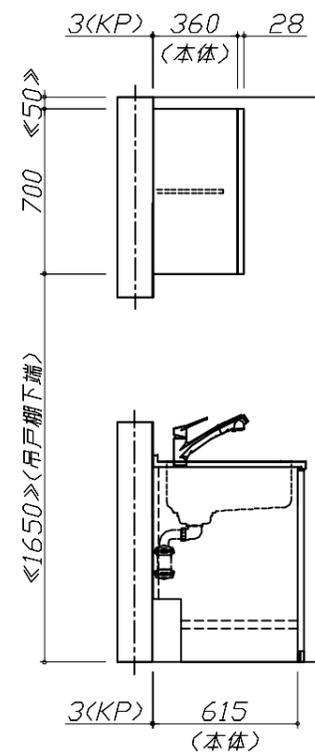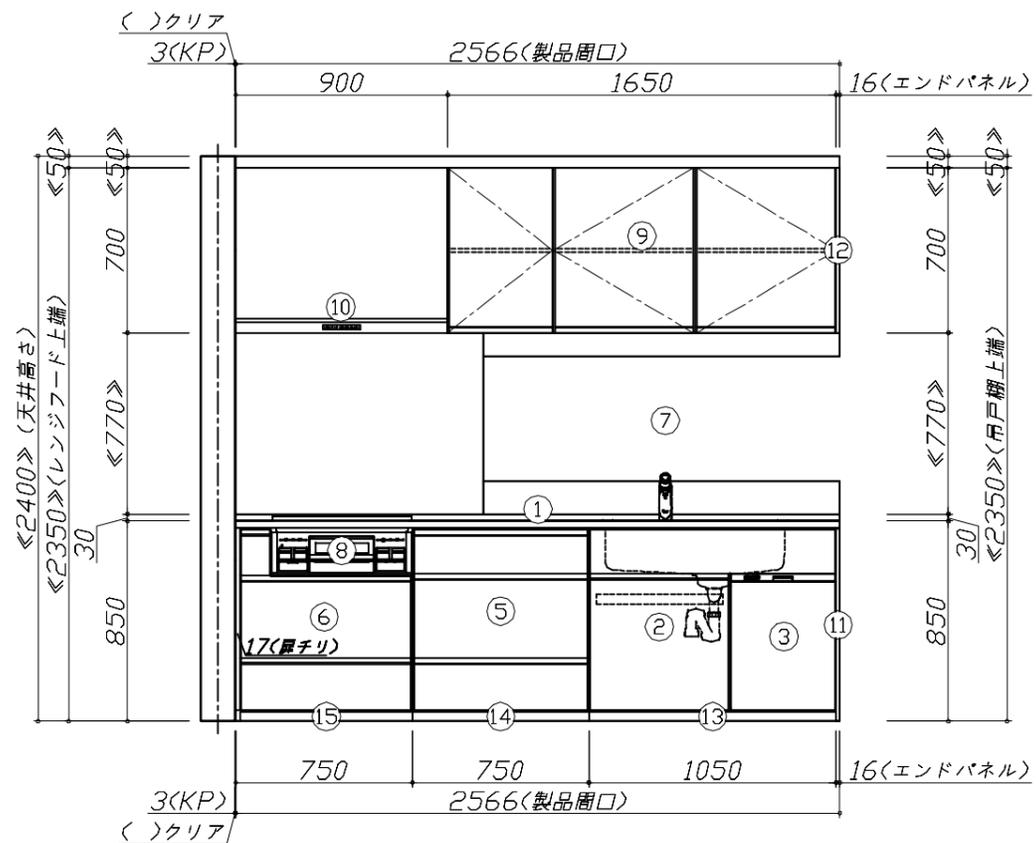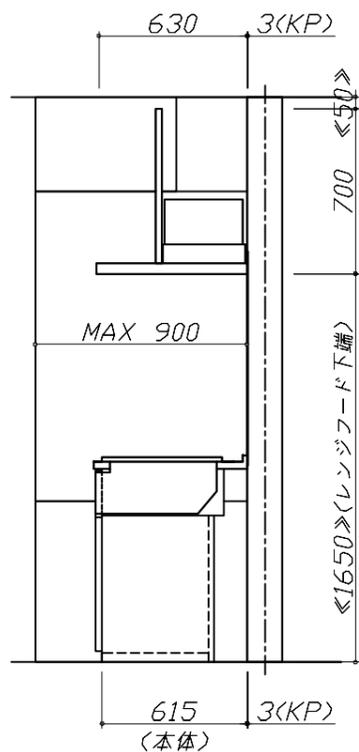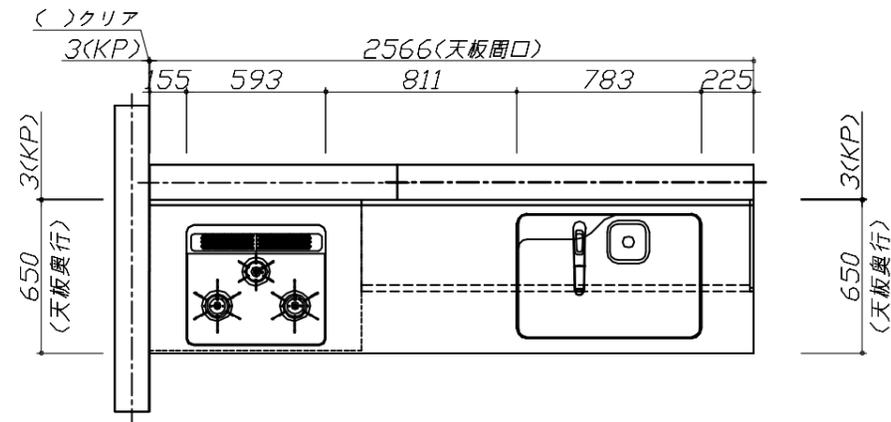


Takara standard  
 タカラスタンダード株式会社

現場名称： SK8 山形SR様邸  
 現場番号： C2458847  
 山形営業所

ホーローシステムキッチン Treasia トレーシア  
 プラン番号： 1305E-2404-0061T  
 担当営業：

姿図 1 縮尺： 1 / 30  
 作成日： 2024年7月1日  
 担当アドバイザー：

縮尺：A3サイズ等倍

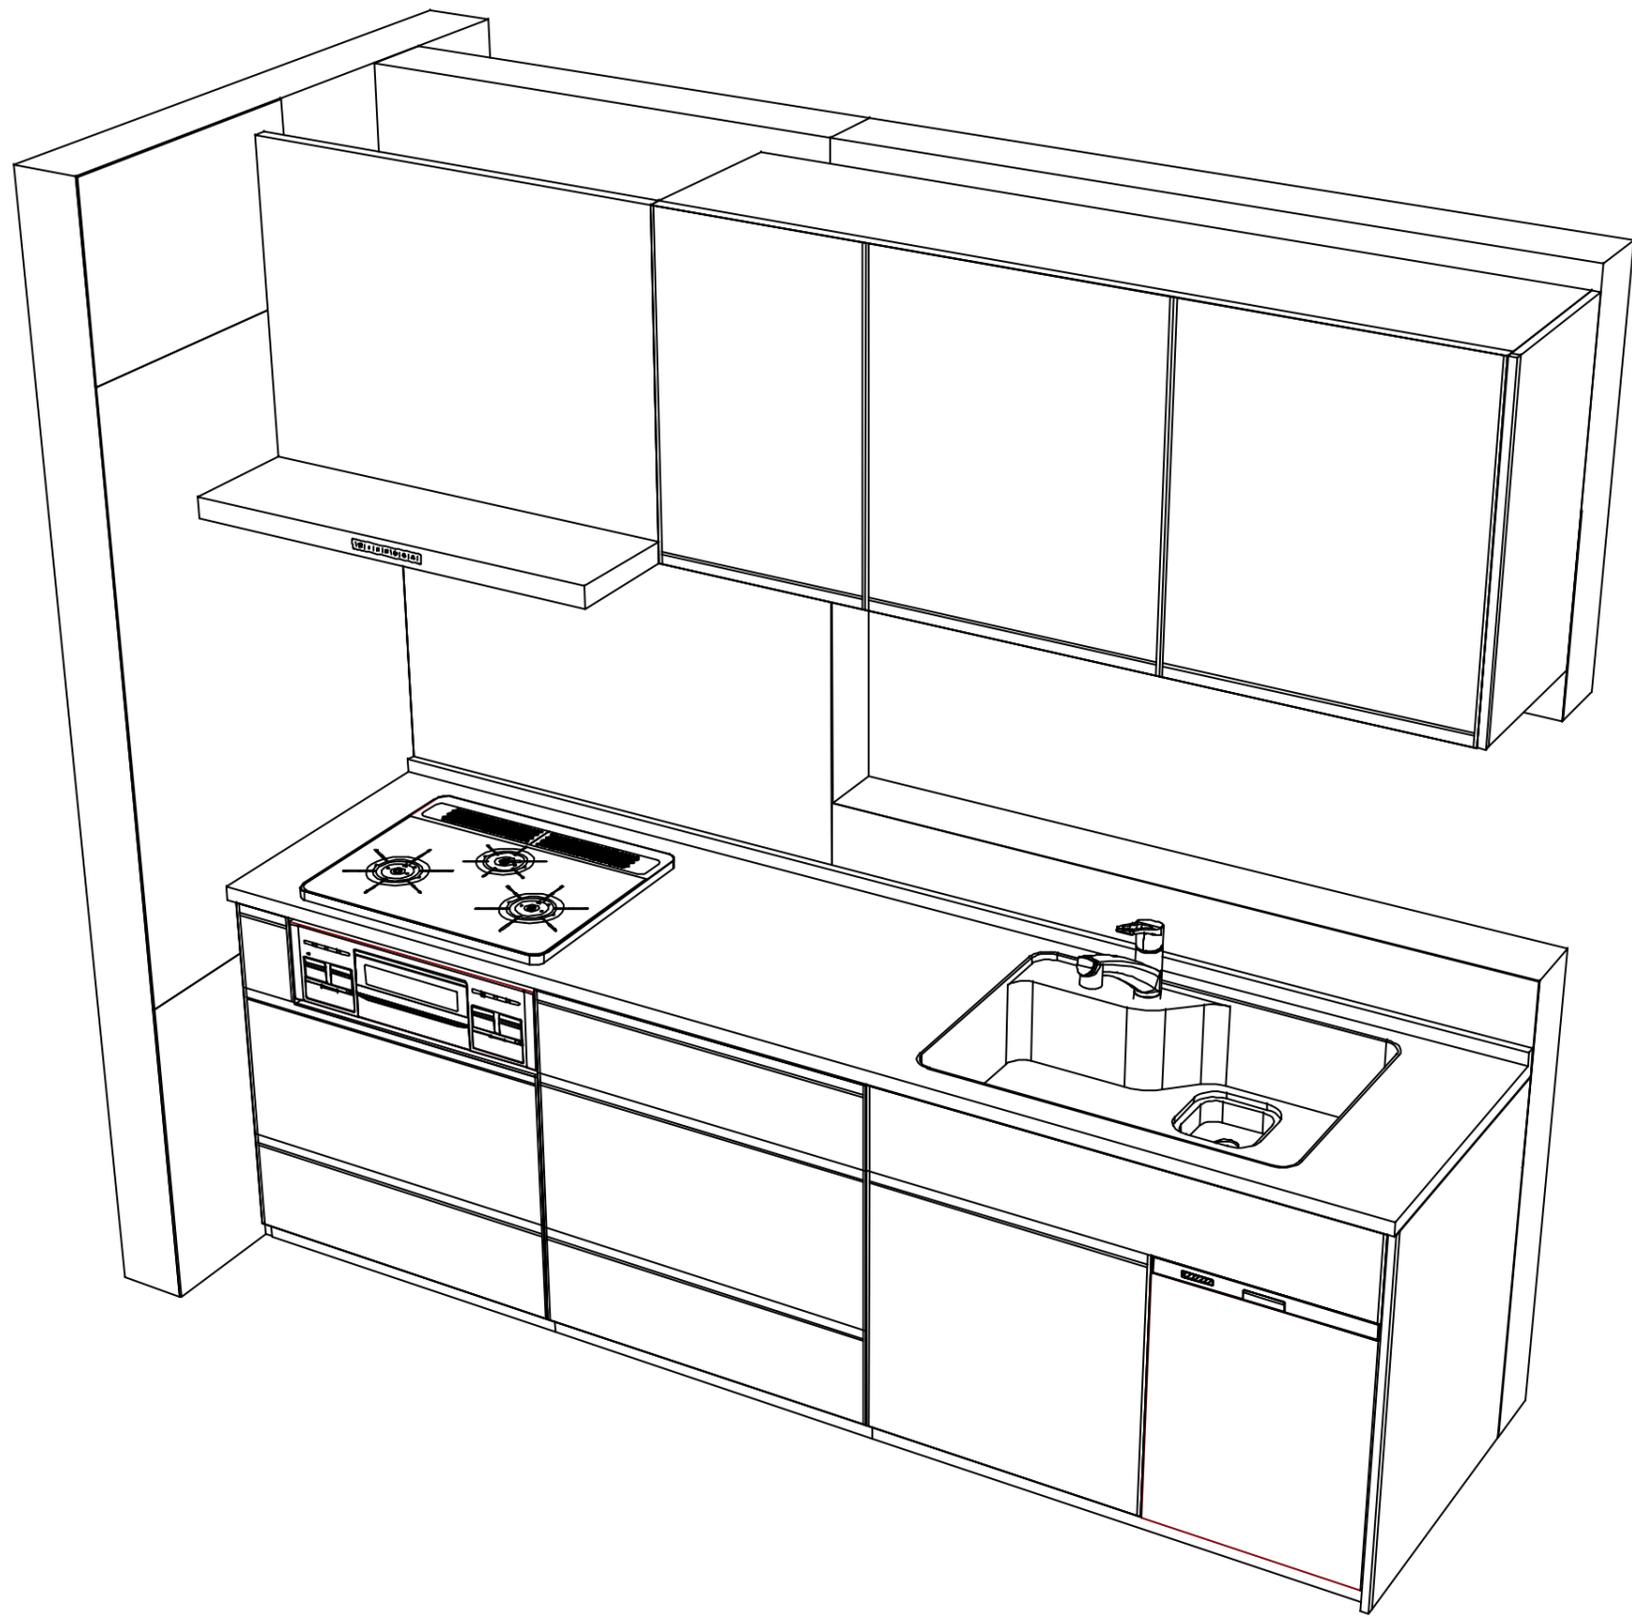

**Takara standard**  
タカラスタンダード株式会社

現場名称： SK8 山形SR様邸

現場番号： C2458847

山形営業所

ホーローシステムキッチン Treasia トレーシア

プラン番号： 1305E-2404-0061T

担当営業：

姿図 2

縮尺： 1 / 30

作成日： 2024年7月1日

担当アドバイザー：

縮尺：A3サイズ等倍