

ホーローシステムキッチン 御見積書

御名前 仙台-山形SR SK3 様

業者 様

商品名 Treasia トレーシア

作成日 2024年7月8日
プラン番号 1305E-2407-0105T
現場番号 C2458573

タカラスタANDARD株式会社
◆山形営業所
山形県山形市松町4丁目3番18号
TEL 023-616-5571 / FAX 023-681-6175

◆山形ショールーム
TEL 023-616-5572 / FAX 023-681-6176

商品
御見積金額 **¥456,100** (税込 ¥501,710)

()内の価格は税込価格<税率10%>を表示しています。

《参考》別途 商品組付費 **¥138,500** (税込 ¥152,350)

- ※ 商品御見積金額には商品組付費は含まれておりません。
- ※ 商品組付費には配送・搬入・商品組付等の費用を含んでいます。
- ※ 商品組付費は現場の状況により変動する事があります。
又、給水・給湯・ガス・ダクト・電気等の接続工事は含まれておりません。

◆ 御見積仕様

《周辺収納》

周辺扉カラー ホワイトアッシュ・ブラック

キッチンパネル Pタイプ:パールホワイト

周辺引手タイプ ハンドル引手タイプ

カウンター材質 メラミン

カラー スモーキーエルム

◆ 御確認事項

☆商品の仕様・価格等につきましては予告なく変更する事がありますので、ご購入の際には、弊社 支店営業所等へお問い合わせ、またはカタログにてよく御確認下さるようお願い致します。

☆組立工事費には給水・給湯・ガス・ダクト・電気等の接続工事は含まれておりません。

☆この御見積書の有効期間は30日間です。

担当営業	担当アドバイザー	プラン作成者

◆ 備考

天板モデルドココアで先行発注→発売後にメラミンカウンターへ入替
KP上下は、タイル貼り付け予定

--	--

No.*

御名前 仙台-山形SR SK3 様

現場番号	C2458573	プラン番号	1305E-2407-0105T	作成日	2024/7/8
------	----------	-------	------------------	-----	----------

御見積明細 周辺収納

NO	商品名	仕様	品番	数量	単価	金額
1	ウォールキャビネット	オープンシェルフ(棚板2段)	オープンシェルフタナイタ180W(チ)	1	32,000	32,000
	ウォールキャビネット		オープンシェルフフレームセットW3	1	31,000	31,000
2	カウンターユニット用カウンター	奥行45cm、メラミン、スモーキーエルク	C-チP255NY (P)-1	1	47,000	47,000
3	カウンターキャビネット	奥行45cm、スライド(3段引出し)、台輪ブラック	F-TFSL090M-5(VZWKGK	2	97,500	195,000
4	カウンターキャビネット	奥行45cm、オープン	F-TA L075M-5(VZWKGK-G	1	44,000	44,000
	収納ワゴン	奥行45cm用	NW-75KJ	1	19,000	19,000
	収納ワゴン用前面扉	奥行45cm用	NWトビウ75M KJ(VZWKG	1	12,000	12,000
5	ダストボックス	本体	DB-NWNホントイ	3	1,500	4,500
	ダストボックス	フタ	DB-NWNフタ	3	700	2,100
6	エンドパネル	奥行45cmキャビネット・トール下台用	EP-NLN-85 (VZWKD	2	10,500	21,000
7	間仕切り名人	Sタイプ、間口45cm用	MGマジキリJ SM 2	1	3,600	3,600
8	間仕切り名人	Tタイプ、かくせるラック併設用	MGマジキリP TC 1	2	3,900	7,800
9	施工部材		シリコン(アイボリー)	1	1,000	1,000
周辺収納合計				20		¥420,000

御見積明細 キッチンパネル

NO	商品名	仕様	品番	数量	単価	金額
1	ホーローキッチンパネルPタイプ	フロントパネル135、パールホワイト	PZFH-135KP (PW)	2	13,800	27,600
2	KP用エッジセット	樹脂製、ホワイト	KPエッジセットJ (MW)-2	1	2,800	2,800
3	パネル施工キット	シリコン色(ホワイト)	パネルセコウキットS(W)-1	1	5,700	5,700
キッチンパネル合計				4		¥36,100


商品総合計	24	¥456,100
-------	----	----------


※ 御見積明細の価格には消費税は含まれておりません。別途消費税が必要となります。

《参考》別途 商品組付費	
周辺収納商品組付費	¥104,500 (税込 ¥114,950)
キッチンパネル商品組付費	¥34,000 (税込 ¥37,400)
※ 商品組付費は現場の状況により変動する事があります。又、給水・給湯・ガス・ダクト・電気等の接続工事は含まれておりません。	
()内の価格は税込価格<税率10%>を表示しています。	

- 必ずご確認ください。
- ・天井高さ、吊戸棚・レンジフード取付高さをご確認ください。

・《 》内寸法は参考寸法です。
- 表示記号について
- ・KP：キッチンパネル

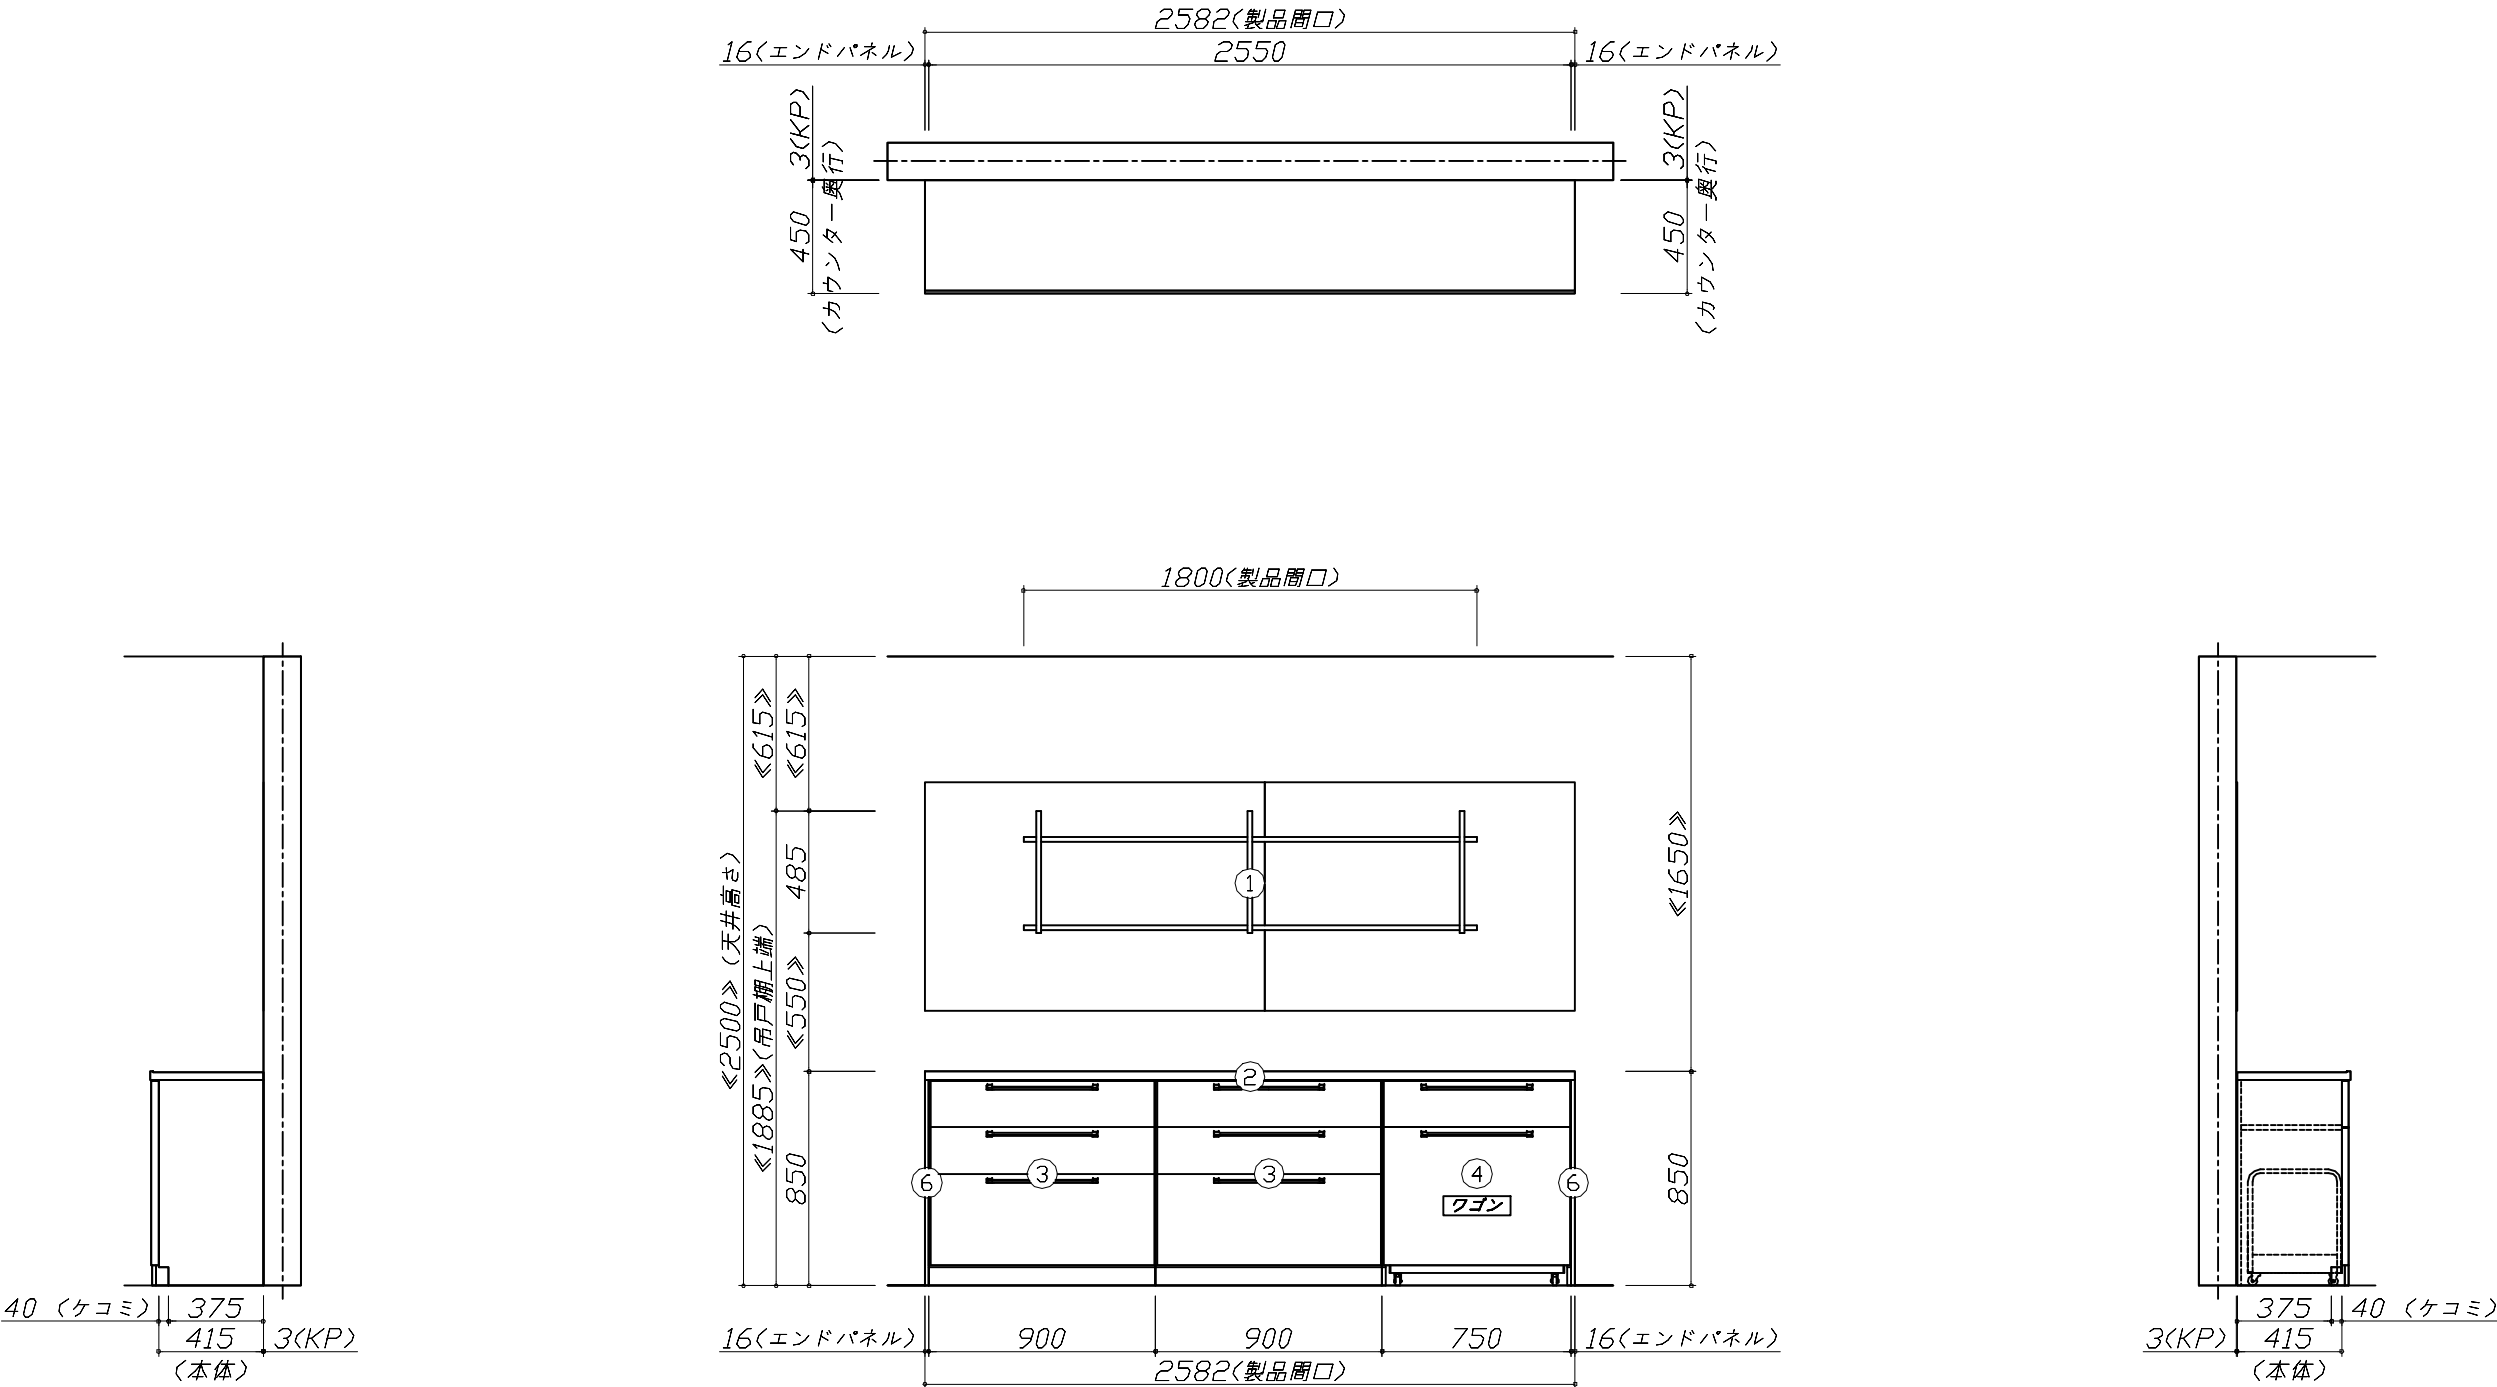

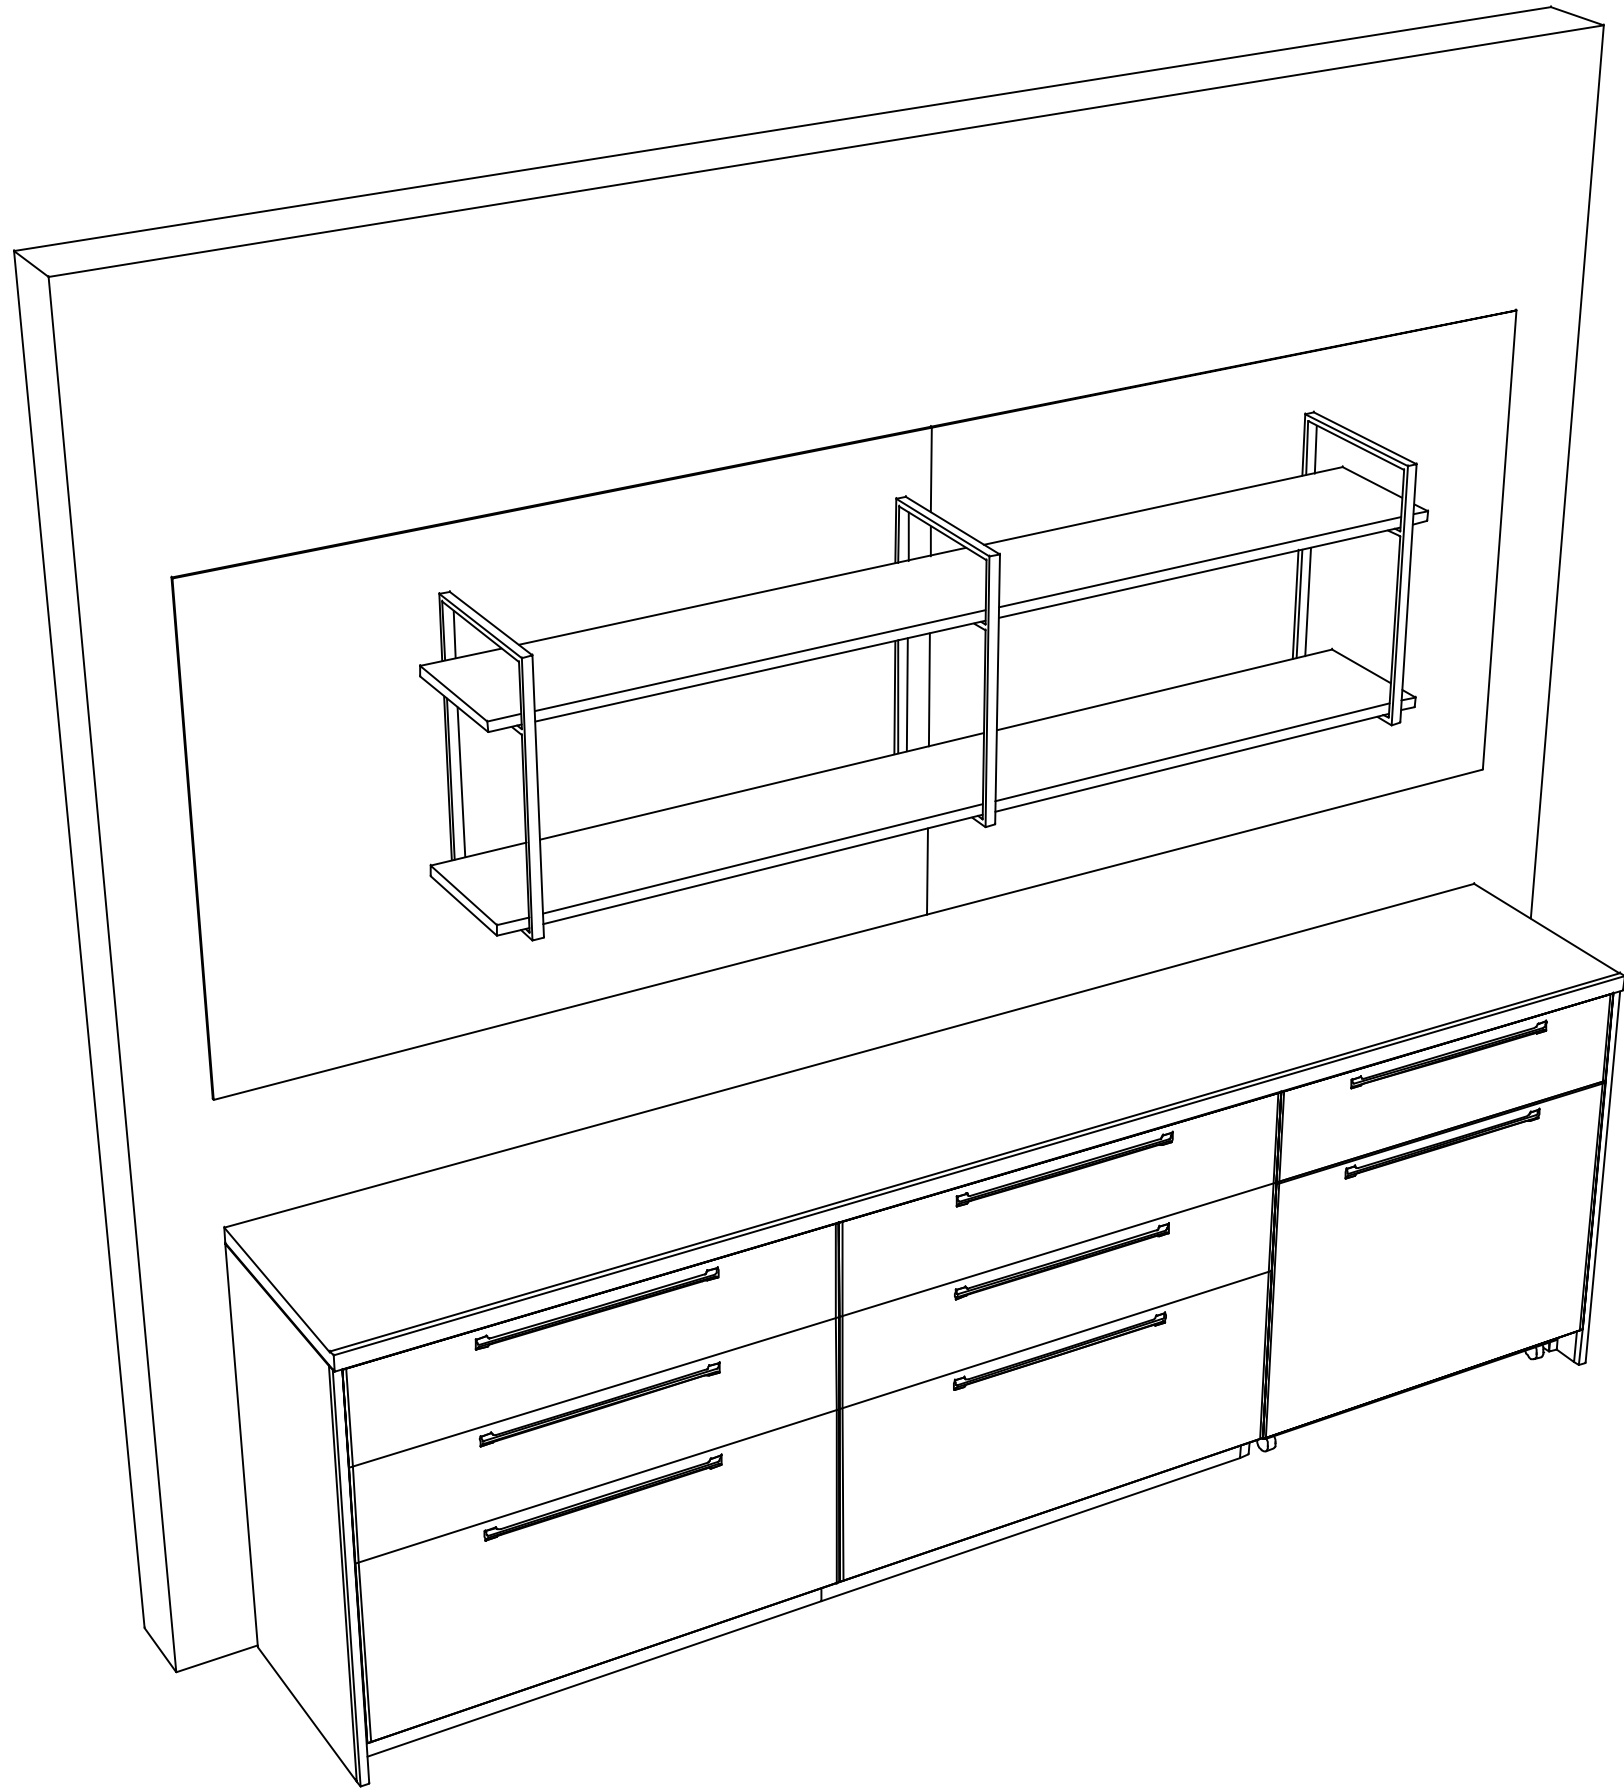

Takara standard
タカラスタンダード株式会社

現場名称： 仙台-山形SR SK3様邸

現場番号： C2458573

山形営業所

ホーローシステムキッチン Treasia トレーシア

プラン番号： 1305E-2407-0105T

担当営業：

姿図 2

縮尺： 1 / 30

作成日： 2024年7月8日

担当アドバイザー：

縮尺：A3サイズ等倍