

ぴったりサイズ木製システムキッチン 御見積書

御名前 SK5 RFIT-5-AP7(QCG) 様

業者 様

商品名 Refit リフィット

作成日 2024年7月19日
プラン番号 1305E-2407-0150T
現場番号 C2458629

タカラスタANDARD株式会社
◆山形営業所
山形県山形市松町4丁目3番18号
TEL 023-616-5571 / FAX 023-681-6175

◆山形ショールーム
TEL 023-616-5572 / FAX 023-681-6176

商品御見積金額 **¥1,080,600 (税込 ¥1,188,660)**

()内の価格は税込価格<税率10%>を表示しています。

《参考》別途 商品組付費 **¥101,000 (税込 ¥111,100)**

- ※ 商品御見積金額には商品組付費は含まれておりません。
- ※ 商品組付費には配送・搬入・商品組付等の費用を含んでいます。
- ※ 商品組付費は現場の状況により変動する事があります。
又、給水・給湯・ガス・ダクト・電気等の接続工事は含まれておりません。

◆ 御見積仕様

《キッチン》

キッチン本体サイズ	I型255cm
天板高さ	85cm
扉カラー	ヒッコリーナチュラル
引手	ハンドル引手(シルバー)
キッチンパネル	HDタイプ:アウリジーナタイル
ワークトップ材質	アクリル人造大理石
カラー	ソリッドベージュ
水栓	浄水器内蔵ハンドシャワー水栓
食器洗い乾燥機	シンク下設置間口45cmタイプ
加熱機器	IHヒーター
レンジ機器	なし
ガス種	LPG
周波数	50Hz

◆ 御確認事項

- ☆商品の仕様・価格等につきましては予告なく変更する事がありますので、ご購入の際には、弊社 支店営業所等へお問い合わせ、またはカタログにてよく御確認下さるようお願い致します。
- ☆組立工事費には給水・給湯・ガス・ダクト・電気等の接続工事は含まれておりません。
- ☆この御見積書の有効期間は30日間です。

担当営業	担当アドバイザー	プラン作成者

◆ 備考

--	--

No.*

御名前 SK5 RFIT-5-AP7(QCG)

様

現場番号	C2458629	プラン番号	1305E-2407-0150T	作成日	2024/7/19
------	----------	-------	------------------	-----	-----------

御見積明細 キッチン

NO	商品名	仕様	品番	数量	単価	金額
1	人造大理石ワークトップ	アクリル人造大理石シンク(ページュ)	AJIV255 GALD-N	1	167,900	167,900
2	シンクキャビネット	スライド、シンク下、ソフトクローズ、ホーロー底板有、かくせるHB、見切り無	F-RPSM105KR5EAPJ-C	1	85,300	85,300
3	食器洗い乾燥機	引出し式(シルバー色)	EW-45R2ST	1	111,000	111,000
4	食器洗い乾燥機用前面パネル	扉同色	P-DWP45P (APJ-)	1	4,000	4,000
5	調理台キャビネット	足スラ3段引出、たっぷり収納、ソフトクローズ、ホーロー底板有	F-TFVM075 -5EAPJ-C	1	52,500	52,500
6	コンロ用キャビネット	足スラ、たっぷり収納、ソフト、ホーロー底板有、かくせるHB、見切り有	F-KJVM075カR5EAPJ-C-ハ	1	58,500	58,500
7	浄水器内蔵ハンドシャワー水栓	エコタイプ、17+2物質除去	TJS-SP19EC	1	41,000	41,000
8	電気加熱機器	IHヒーター両面焼き(シルバー色)	GS-T321VSRT	1	227,000	227,000
【ベースキャビネット小計】				8		747,200
9	ウォールキャビネット	レンジフード横タイプ、耐震ラッチ付	W-M A165FRPGAPJ-C-D	1	43,500	43,500
10	照明ユニット	センサータイプ、9W(LED仕様)	KLD-D060LW	1	21,500	21,500
11	レンジフード(本体)	シロッコファン、シルバー、加熱機器連動	VRAT-902ARCR(V)	1	83,000	83,000
	レンジフード前面パネル(梁欠き対応)	シルバー色	VZP-90-655(V)	1	5,500	5,500
12	リモコン		RHリモコン-2	1	2,000	2,000
13	エンドパネル	ベースキャビネット用、H80・85用	EP-XHN85 (APJ-)	1	18,500	18,500
14	エンドパネル	ウォールキャビネット・電動昇降吊戸棚用	EP-WB (APJ-)	1	10,000	10,000
15	まな板立て	人大シンク用	マナイタテT	1	2,000	2,000
16	水切り	人大シンク用	ミスクリT	1	4,500	4,500
17	水切りネット	人大シンク用	ミスクリネット T(A)	1	4,000	4,000
18	どこでもラック(アルミタイプ)	フキン掛け	MGD-FH(V)	1	5,500	5,500
19	どこでもラック(アルミタイプ)	レードル掛け	MGD-KH(V)	1	5,000	5,000
20	どこでもラック(アルミタイプ)	小物置き、ホワイト	MGD-KR(W)	1	5,000	5,000
21	どこでもラック(アルミタイプ)	レードル掛け、ホワイト	MGD-KH(W)	1	5,000	5,000
22	どこでもラック(アルミタイプ)	フキン掛け、ホワイト	MGD-FH(W)	1	5,500	5,500
23	間仕切り名人	Tタイプ、間口45・60cm用	MGマジクリP TL 1	2	3,900	7,800
24	天板オプション		ジャバラセット	1	600	600
25	施工部材		シリコン(クリア2)	1	1,000	1,000
26	施工部材		シリコン(アイホッリー)	1	1,000	1,000
キッチン合計				28		¥978,100

御名前 SK5 RFIT-5-AP7(QCG) 様

現場番号	C2458629	プラン番号	1305E-2407-0150T	作成日	2024/7/19
------	----------	-------	------------------	-----	-----------

御見積明細 キッチンパネル

NO	商品名	仕様	品番	数量	単価	金額
1	ホーローキッチンパネルHDタイプ	フロントパネル135、アウリジーナタイル	PZFN-135 (QRV)	1	17,500	17,500
2	ホーローキッチンパネルHDタイプ	フロントパネル60、アウリジーナタイル	PZFN- 60 (QRV)	1	13,000	13,000
3	ホーローキッチンパネルHDタイプ	サイドパネル、アウリジーナタイル	PZS-90 (QRV)	1	30,400	30,400
4	ホーローキッチンパネルHDタイプ	窓パネル150、アウリジーナタイル	PZW -150 (QRV)	2	13,700	27,400
5	KP用エッジセット	樹脂製、ページュ	KPエッジセットJ (MB)-2	1	2,800	2,800
6	パネル施工キット	シリコン色(アイボリー)	パネルセコウキットS(I)-1	2	5,700	11,400
キッチンパネル合計				8		¥102,500

商品総合計	36	¥1,080,600
-------	----	------------

※ 御見積明細の価格には消費税は含まれておりません。別途消費税が必要となります。





《参考》別途 商品組付費

キッチン商品組付費 ¥67,000 (税込 ¥73,700)
キッチンパネル商品組付費 ¥34,000 (税込 ¥37,400)

※ 商品組付費は現場の状況により変動する事があります。又、給水・給湯・ガス・ダクト・電気等の接続工事は含まれておりません。

()内の価格は税込価格<税率10%>を表示しています。

■必ずご確認ください。
 ・天井高さ、吊戸棚・レンジフード取付高さをご確認ください。
 ・《 》内寸法は参考寸法です。
 ■表示記号について
 ・KP：キッチンパネル

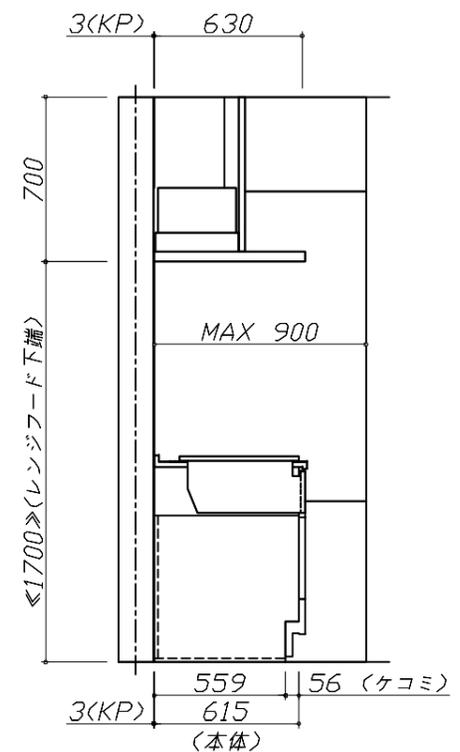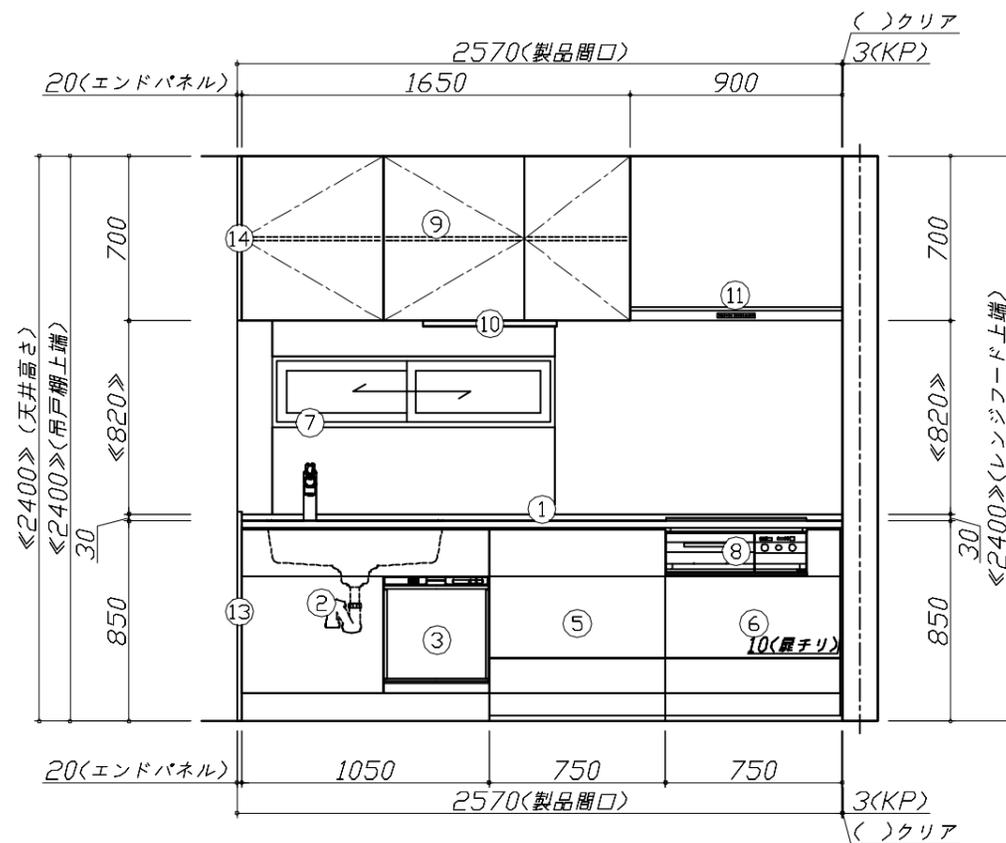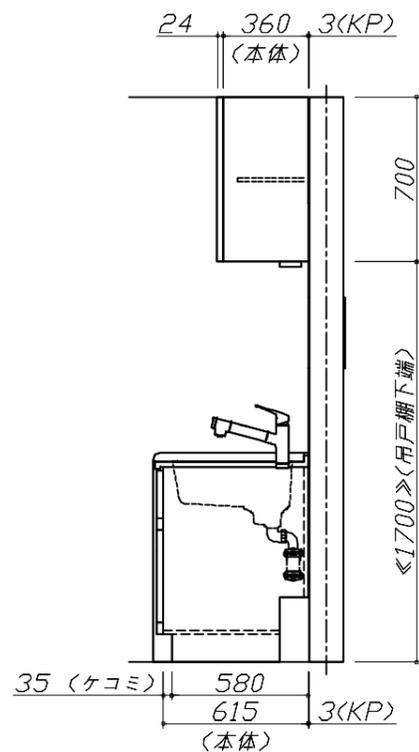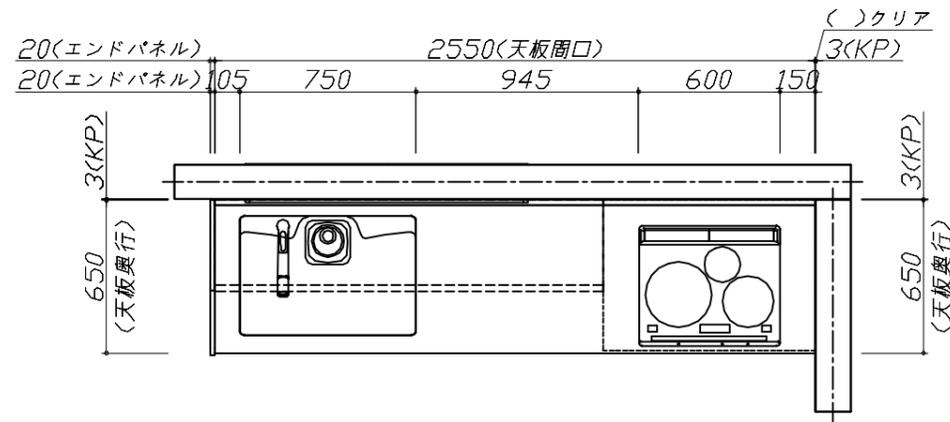


Takara standard
 タカラスタンダード株式会社

現場名称： SK5 RFIT-5-AP×QCG様邸
 現場番号： C2458629
 山形営業所

ぴったりサイズ木製システムキッチン Refit リフィット
 プラン番号： 1305E-2407-0150T
 担当営業：

姿図 1 縮尺： 1 / 30
 作成日： 2024年7月19日
 担当アドバイザー：

縮尺：A3サイズ等倍

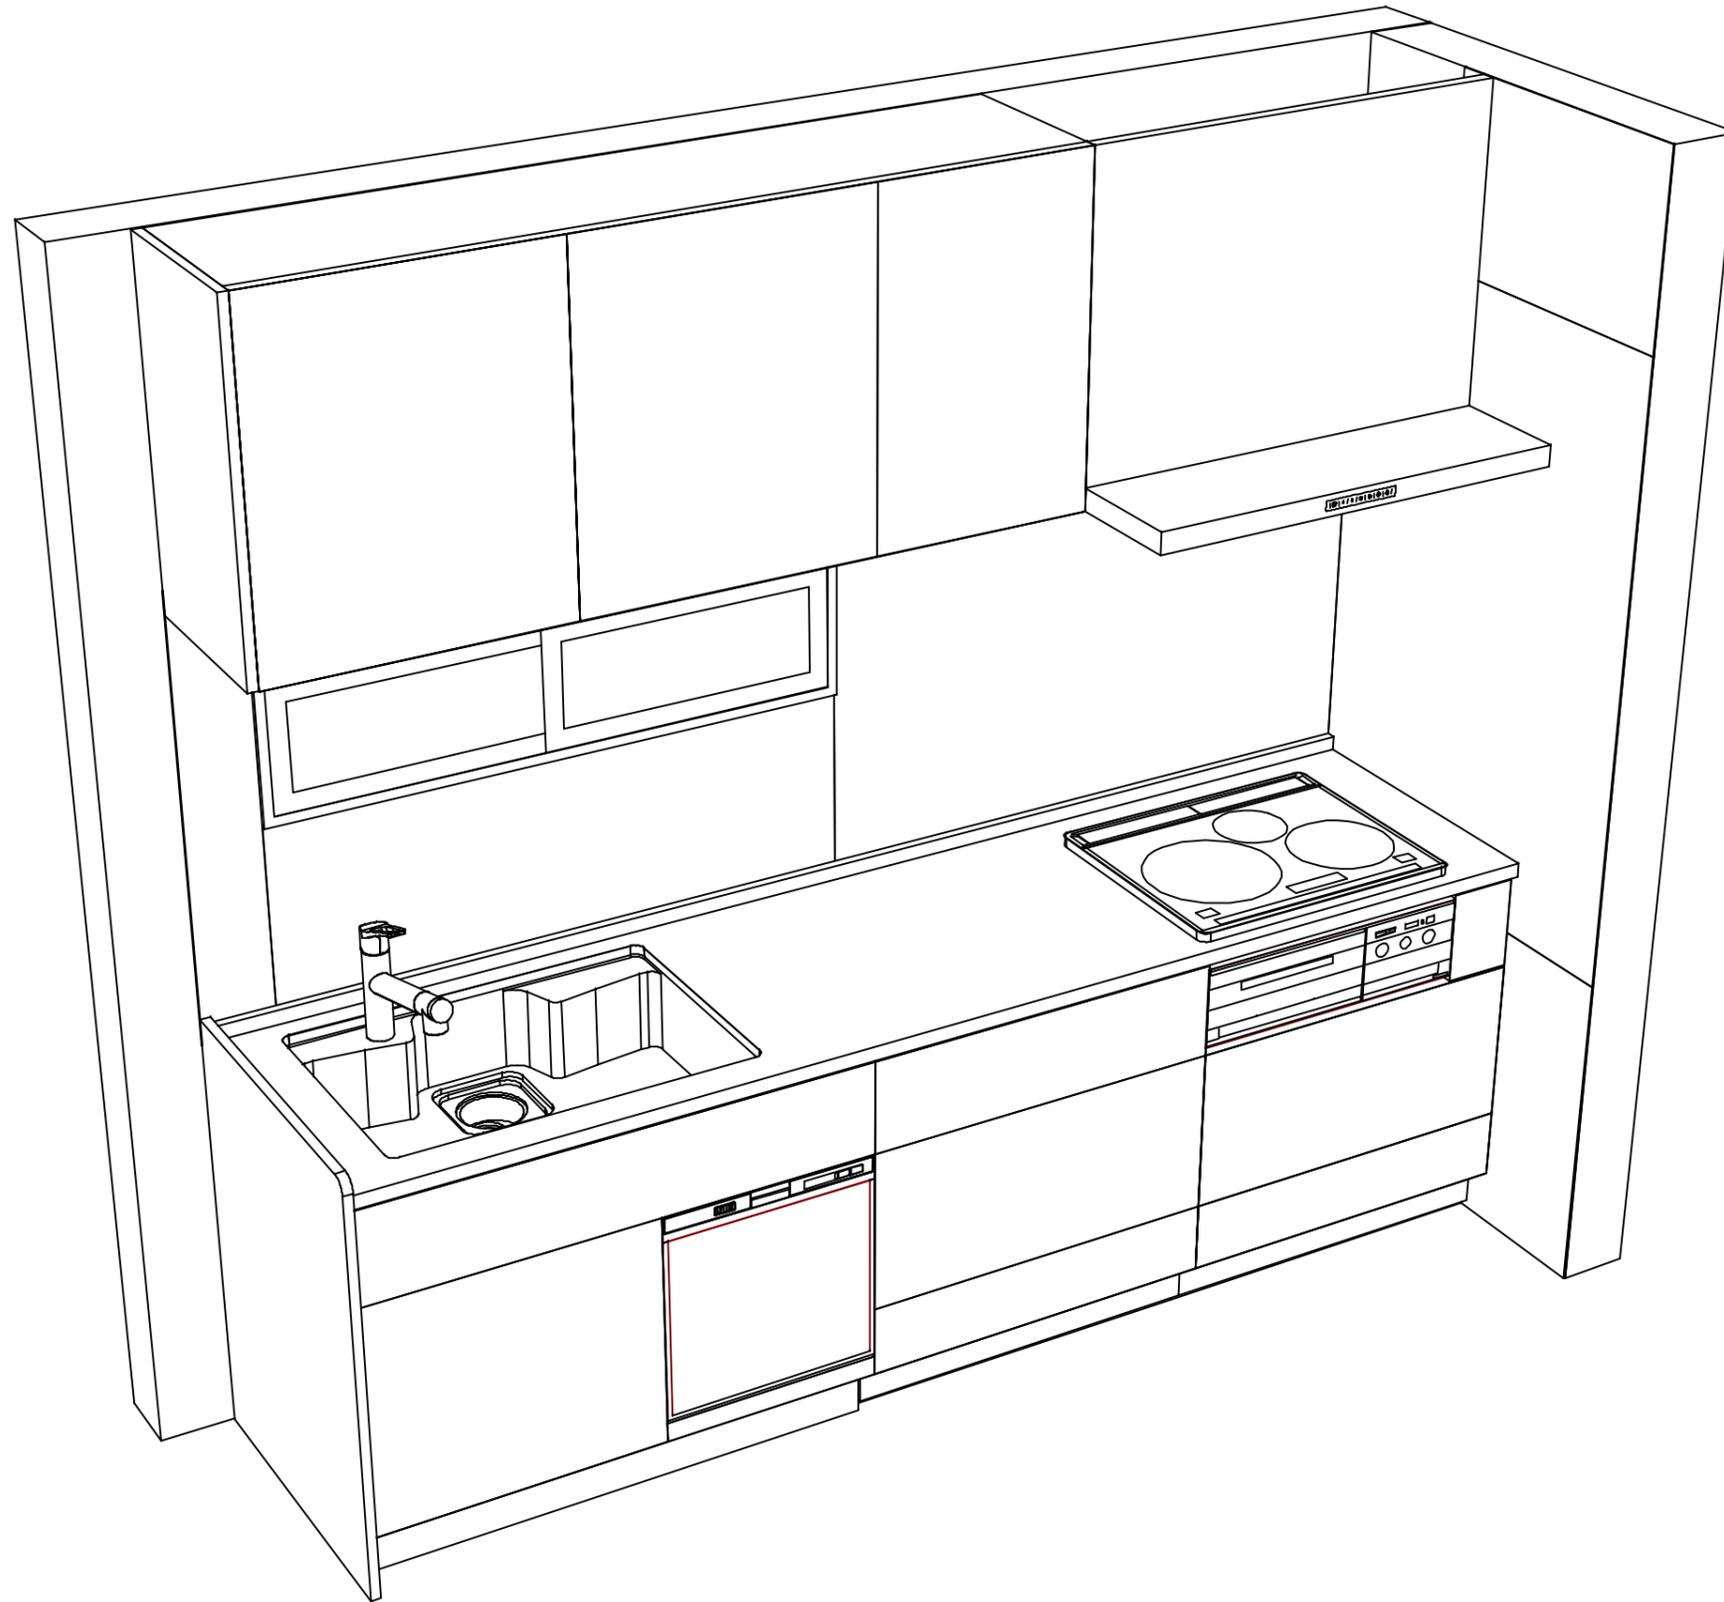

Takara standard
タカラスタンダード株式会社

現場名称： SK5 RFIT-5-AP×QCG様邸

現場番号： C2458629

山形営業所

ぴったりサイズ木製システムキッチン Refit リフィット

プラン番号： 1305E-2407-0150T

担当営業：

姿図 2

縮尺： 1 / 30

作成日： 2024年7月19日

担当アドバイザー：

縮尺：A3サイズ等倍