

ホーローシステムキッチン 御見積書

御名前 SK1 TRSIA-1-VTG(QCQ) 様

業者 様

商品名 Treasia トレーシア

作成日 2024年8月26日
プラン番号 1305E-2408-0244T
現場番号 C2447188

タカラスタANDARD株式会社
◆山形営業所
山形県山形市松町4丁目3番18号
TEL 023-616-5571 / FAX 023-681-6175

◆山形ショールーム
TEL 023-616-5572 / FAX 023-681-6176

商品
御見積金額 **¥650,700** (税込 ¥715,770)

()内の価格は税込価格<税率10%>を表示しています。

《参考》別途 商品組付費 **¥122,000** (税込 ¥134,200)

- ※ 商品御見積金額には商品組付費は含まれておりません。
- ※ 商品組付費には配送・搬入・商品組付等の費用を含んでいます。
- ※ 商品組付費は現場の状況により変動する事があります。
又、給水・給湯・ガス・ダクト・電気等の接続工事は含まれておりません。

◆ 御見積仕様

《周辺収納》

周辺扉カラー	コンクリートグレー・ブラックモール
キッチンパネル	HDタイプ:コンクリートダーク
周辺引手タイプ	ハンドル引手タイプ
カウンター材質	アクリル人造大理石
カラー	モデレートブラック

◆ 御確認事項

担当営業	担当アドバイザー	プラン作成者

◆ 備考

--	--

御名前 SK1 TRSIA-1-VTG(QCQ)

様

現場番号	C2447188	プラン番号	1305E-2408-0244T	作成日	2024/8/26
------	----------	-------	------------------	-----	-----------

御見積明細 周辺収納

NO	商品名	仕様	品番	数量	単価	金額
1	ウォールキャビネット	底面ホーローカバー、周辺用吊戸、耐震ラッチ付	W-MA L075 -P(VTGKF	2	46,500	93,000
2	トールユニット	フル引戸タイプ	OP120-5	1		
	トールユニット用キャビネット上台	奥行45cm、フル引戸タイプ	O-UH L120	1	58,000	58,000
	トールユニット用キャビネット下台	奥行45cm、フル引戸タイプ、台輪ブラック	O-D PL120X-5(V)K	1	58,000	58,000
	トールユニット上台用引戸扉	引戸、フル引戸タイプ用、ブラック	ヒキトF-OP120(V)K	1	64,000	64,000
	トールユニット用引戸レール	ブラック	レールF-OP120(K)	1	34,500	34,500
3	カウンターユニット用カウンター	奥行45cm、人造大理石、モテレートブラック	C-7P150NW (U)	1	73,000	73,000
4	カウンターキャビネット	奥行45cm、ハイカウンター、台輪ブラック	F-HHSL075M-5(VTGK GK	1	117,000	117,000
5	家電収納ユニットキャビネット	奥行45cmタイプ	F-HW L075 -5(L)W	1	46,000	46,000
	オープンタイプ用幕板		HWマクイタ75 (TGK)	1	5,000	5,000
6	エンドパネル	周辺用吊戸用(H700)	EP-WMN (VTGKD	1	9,000	9,000
7	エンドパネル	吊戸・トール間用H560	EP-OA-IM (VTGKD	1	8,500	8,500
8	エンドパネル	奥行45cm・H230cm、トール上台用	EP-OU (VTGKD	1	18,000	18,000
9	エンドパネル	奥行45cmキャビネット・トール下台用	EP-NLN-85 (VTGKD	1	10,500	10,500
10	エンドパネル	奥行45cmハイカウンター・家電収納用	EP-NIG-85 (VTGKD	1	14,000	14,000
11	施工キット		PZ-ST セコウキット(S)-1	1	3,500	3,500
12	施工部材		シリコン(ブラック)	1	1,000	1,000
周辺収納合計				18		¥613,000

御見積明細 キッチンパネル

NO	商品名	仕様	品番	数量	単価	金額
1	ホーローキッチンパネルHDタイプ	フロントパネル90、コンクリートダーク	PZFN- 90 (QCQ)	2	14,600	29,200
2	KP用エッジセット	樹脂製、チャコールグレー	KPエッジセットJ (CG)-2	1	2,800	2,800
3	パネル施工キット	シリコン色(アンバー)	パネルセコウキットS(B)-1	1	5,700	5,700
キッチンパネル合計				4		¥37,700

商品総合計				22		¥650,700
-------	--	--	--	----	--	----------

※ 御見積明細の価格には消費税は含まれておりません。別途消費税が必要となります。

御名前 SK1 TRSIA-1-VTG(QCQ) 様

現場番号	C2447188	プラン番号	1305E-2408-0244T	作成日	2024/8/26
------	----------	-------	------------------	-----	-----------

《参考》別途 商品組付費






周辺収納商品組付費 ¥88,000 (税込 ¥96,800)

キッチンパネル商品組付費 ¥34,000 (税込 ¥37,400)

※ 商品組付費は現場の状況により変動する事があります。又、給水・給湯・ガス・ダクト・電気等の接続工事は含まれておりません。

()内の価格は税込価格<税率10%>を表示しています。

- 必ずご確認ください。
 - ・天井高さ、吊戸棚・レンジフード取付高さをご確認ください。
 - ・《 》内寸法は参考寸法です。
 - ・【★注】部：引戸タイプ収納のレール上部に突起があるため、天井等との取り合いに注意が必要な場合があります。詳細の取り合いは詳細図を確認ください。
- 表示記号について
 - ・KP：キッチンパネル

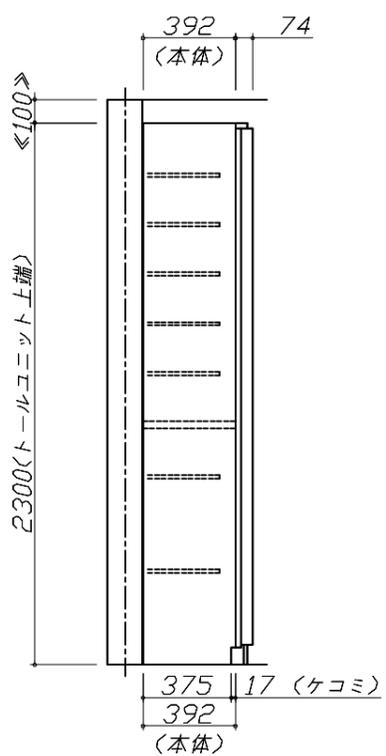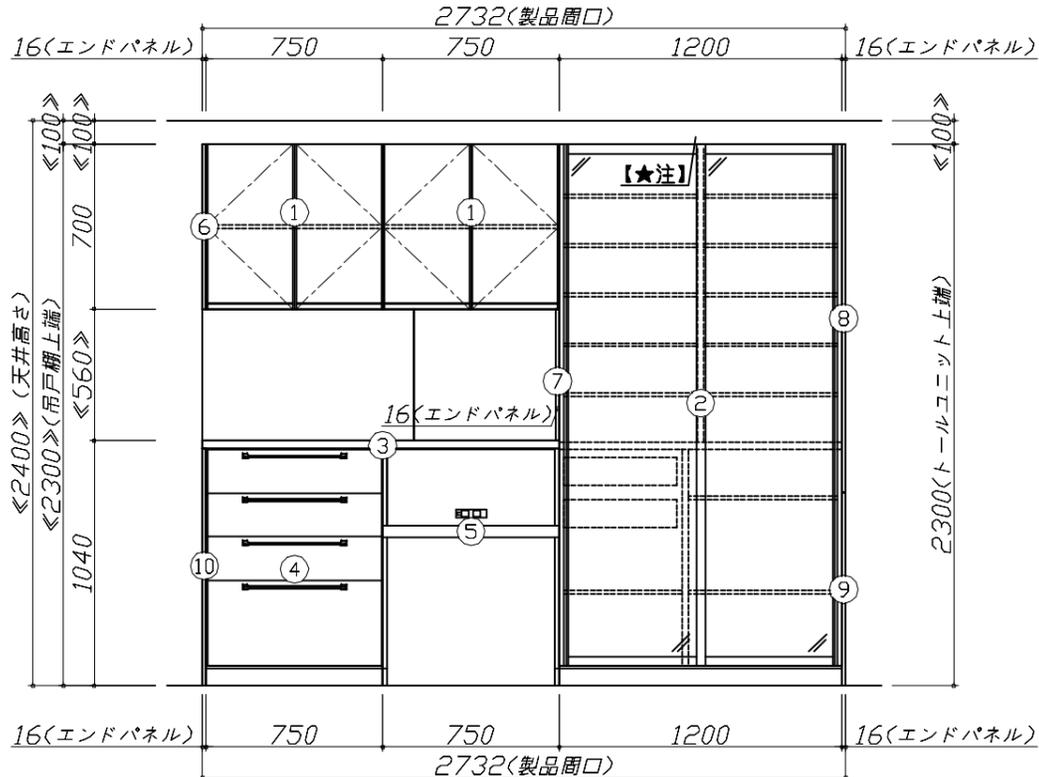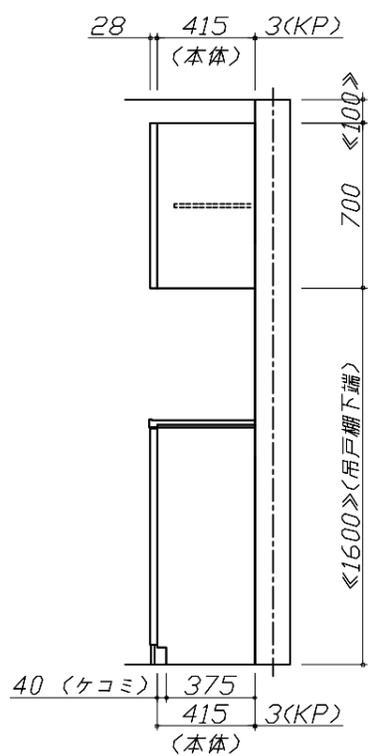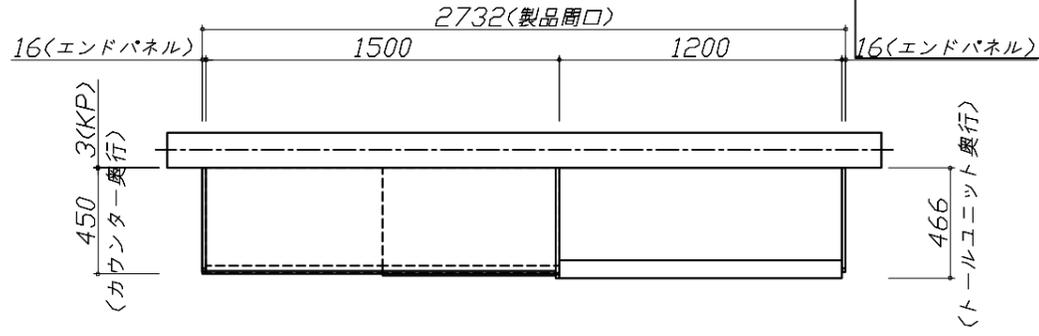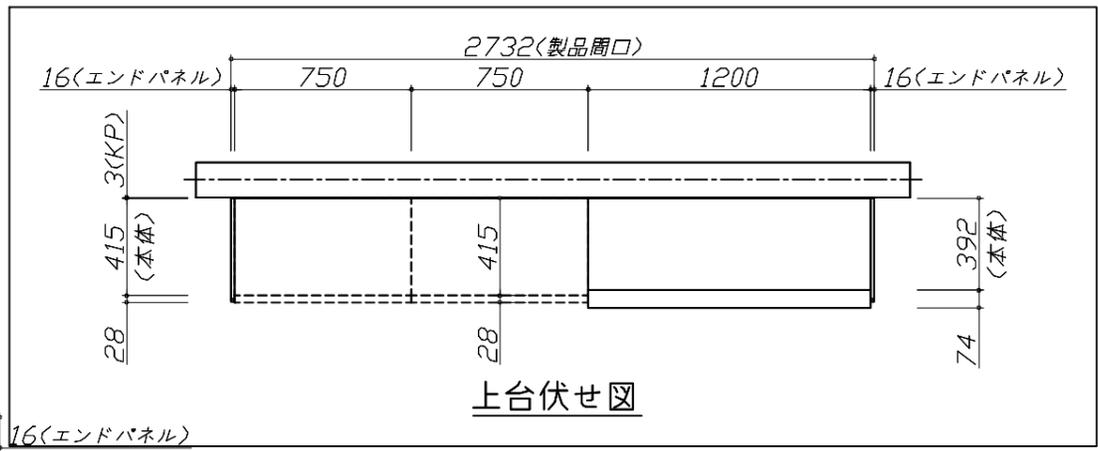


Takara standard
タカラスタンダード株式会社

現場名称： SK1 TRSIA-1-VTG(QCQ)様邸
現場番号： C2447188
山形営業所

ホーローシステムキッチン Treasia トレーシア
プラン番号： 1305E-2408-0244T
担当営業：

姿図 1 縮尺： 1 / 30
作成日： 2024年8月26日
担当アドバイザー：

縮尺：A3サイズ等倍

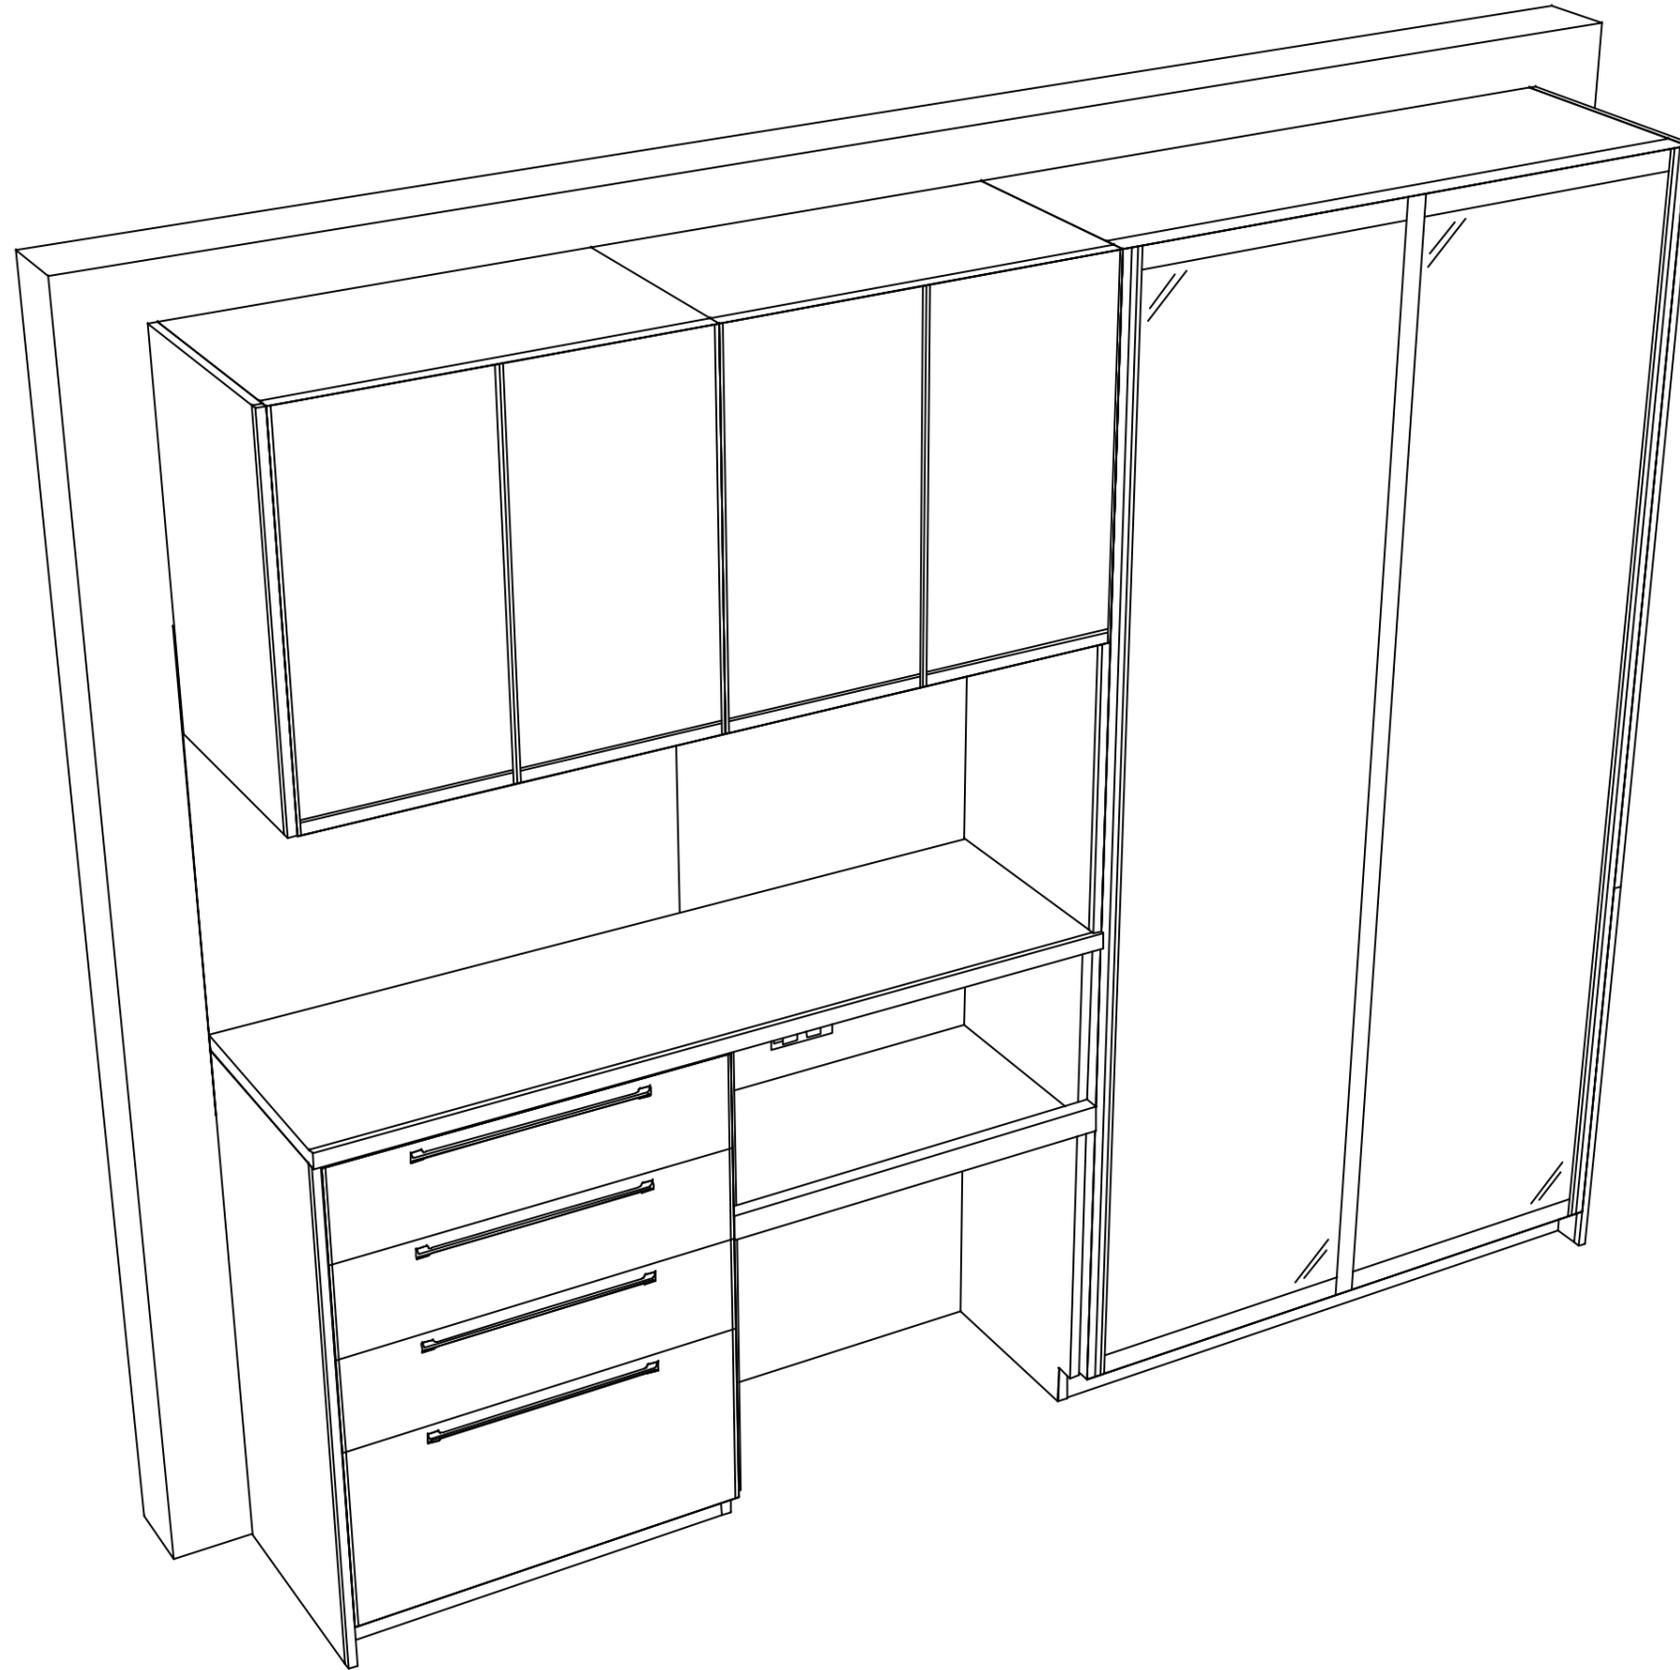

Takara standard
タカラスタンダード株式会社

現場名称： SK1 TRSIA-1-VTGQCQ様邸

現場番号： C2447188

山形営業所

ホーローシステムキッチン Treasia トレーシア

プラン番号： 1305E-2408-0244T

担当営業：

姿図 2

縮尺： 1 / 30

作成日： 2024年8月26日

担当アドバイザー：

縮尺：A3サイズ等倍