

ホーローシステムキッチン 御見積書

御名前 支社 山形SR SK9 様

業者 様

商品名 Treasia トレーシア

作成日 2025年5月22日
プラン番号 1305E-2504-0201T
現場番号 C6269762

タカラスタANDARD株式会社
◆山形営業所
山形県山形市松町4丁目3番18号
TEL 023-616-5571 / FAX 023-681-6175

◆山形ショールーム
TEL 023-616-5572 / FAX 023-681-6176

商品
御見積金額 **¥1,088,800 (税込 ¥1,197,680)**

()内の価格は税込価格<税率10%>を表示しています。

《参考》別途 商品組付費 **¥116,000 (税込 ¥127,600)**

- ※ 商品御見積金額には商品組付費は含まれておりません。
- ※ 商品組付費には配送・搬入・商品組付等の費用を含んでいます。
- ※ 商品組付費は現場の状況により変動する事があります。
又、給水・給湯・ガス・ダクト・電気等の接続工事は含まれておりません。

◆ 御見積仕様

《キッチン》

奥行	奥行65cm
キッチン本体サイズ	I型255cm
天板高さ	90cm
扉カラー	スタックグレー・シルバー
キッチンパネル	HDタイプ:ブラウンアッシュ
引手タイプ	ハンドル引手タイプ
ワークトップ材質	アクリル人造大理石
カラー	モデルートアイスグレー
水栓	ハンドシャワー水栓
食器洗い乾燥機	シンク下設置間口45cmタイプ
加熱機器	IHヒーター
レンジ機器	なし
ガス種	未定
周波数	50Hz

◆ 御確認事項

担当営業	担当アドバイザー	プラン作成者

◆ 備考

--	--

御名前 支社 山形SR SK9

様

現場番号	C6269762	プラン番号	1305E-2504-0201T	作成日	2025/5/22
------	----------	-------	------------------	-----	-----------

御見積明細 キッチン

NO	商品名	仕様	品番	数量	単価	金額
1	人造大理石ワークトップ	アクリル人造大理石シンク(グレー)	UケIL255 TDLW	1	213,000	213,000
2	シンクキャビネット	スライド・シンク下食洗、うちにもホーロートレイ	F-RRXR105UL0(VVFG)	1	118,500	118,500
3	食器洗い乾燥機	引出し式(シルバー色)	EW-45R3SMT	1	111,000	111,000
4	食器洗い乾燥機用前面パネル	扉同色	P-DWM45VL0(VFV)-1	1	16,500	16,500
5	調理台キャビネット	足元スライド(3段引出し)・たっぷりホーローキャビネット	F-TFVR075 -0(VVFG)	1	110,500	110,500
6	コンロ用キャビネット	足元スライド・たっぷりホーローキャビネット、ミキリ対応	F-KTVR075JR0(VVFG)	1	104,500	104,500
7	水栓	エコタイプハンドシャワー水栓	KM5021TTKEC	1	36,500	36,500
8	電気加熱機器	IHヒーター両面焼き(ライトグレー色)	CH-AS6LTA	1	165,000	165,000
【ベースキャビネット小計】				8		875,500
9	レンジフード(本体)	シロッコファン、シルバー、加熱機器連動	VRAT-902ARCL(V)	1	83,000	83,000
	レンジフード用前面パネル	扉同色	VZP-90-655HN(VF)	1	9,000	9,000
10	エンドパネル	扉同色	VEP-655HN(VF)	1	8,500	8,500
11	リモコン		RHリモコン-2	1	2,000	2,000
12	エンドパネル	奥行65cmキャビネット用	EP-XN-90 (VVFVD)	1	11,500	11,500
13	前台輪カバー		P-DC105 -5(W)	1	4,000	4,000
14	前台輪カバー		P-DC075 -5(W)	1	3,500	3,500
15	前台輪カバー		P-DC073 -5(W)	1	3,500	3,500
16	まな板立て	人大シンク用	マナイタテT	1	2,000	2,000
17	水切りネット	人大シンク用	ミズキリネット T(A)	1	4,000	4,000
18	どこでもラック(スクエアタイプ)	小物置きL+フック、チャコールグレー	MGSK コモフックL (CG)	1	3,900	3,900
19	スライドプレート	人造大理石	スライドプレート UケT	1	6,000	6,000
20	施工部材		シリコン(ホワイト2)	1	1,000	1,000
21	施工部材		シリコン(グレー)	1	1,000	1,000
キッチン合計				22		¥1,018,400

御見積明細 キッチンパネル

NO	商品名	仕様	品番	数量	単価	金額
1	ホーローキッチンパネルHDタイプ	サイドパネル、ブラウンアッシュ	PZS-90 (QOU)	1	30,400	30,400
2	ホーローキッチンパネルHDタイプ	窓パネル185、ブラウンアッシュ	PZW -185 (QOU)	1	14,700	14,700
3	パネル施工キット	シリコン色(アンバー)	パネルセコウキットS(B)-1	1	5,700	5,700
4	KP用エッジセット	樹脂製、ミディアム	KPエッジセットJ (MD)-2	1	2,800	2,800

御名前 支社 山形SR SK9 様

現場番号	C6269762	プラン番号	1305E-2504-0201T	作成日	2025/5/22
------	----------	-------	------------------	-----	-----------

御見積明細 キッチンパネル

NO	商品名	仕様	品番	数量	単価	金額
5	ホーローキッチンパネルHDタイプ	フロントパネル120、ブラウンアッシュ	PZFN-120 (QOU)	1	16,800	16,800
キッチンパネル合計				5		¥70,400

商品総合計	27	¥1,088,800
-------	----	------------

※ 御見積明細の価格には消費税は含まれておりません。別途消費税が必要となります。

《参考》別途 商品組付費





キッチン商品組付費 ¥82,000 (税込 ¥90,200)

キッチンパネル商品組付費 ¥34,000 (税込 ¥37,400)

※ 商品組付費は現場の状況により変動する事があります。又、給水・給湯・ガス・ダクト・電気等の接続工事は含まれておりません。

()内の価格は税込価格<税率10%>を表示しています。

■必ずご確認ください。
 ・天井高さ、吊戸棚・レンジフード取付高さをご確認ください。
 ・《 》内寸法は参考寸法です。
 ■表示記号について
 ・KP：キッチンパネル

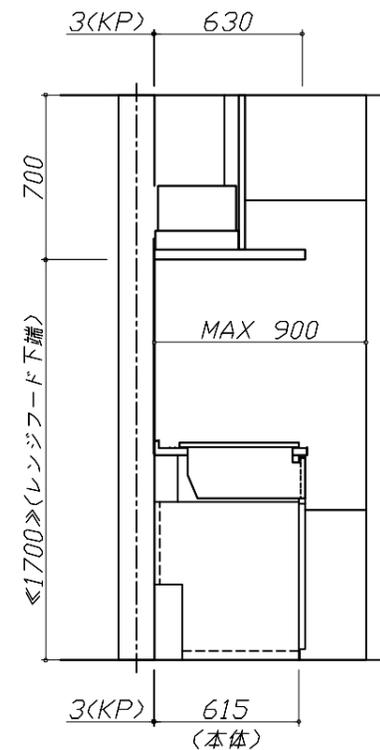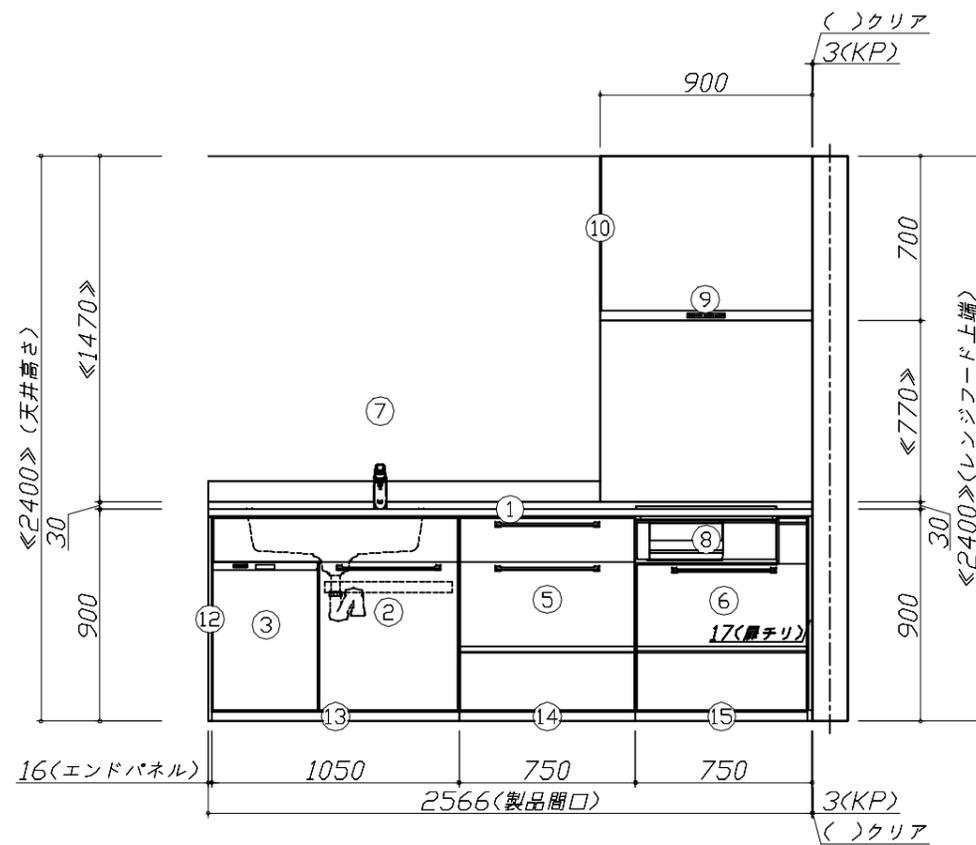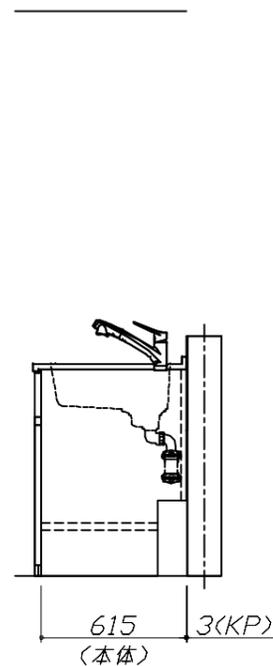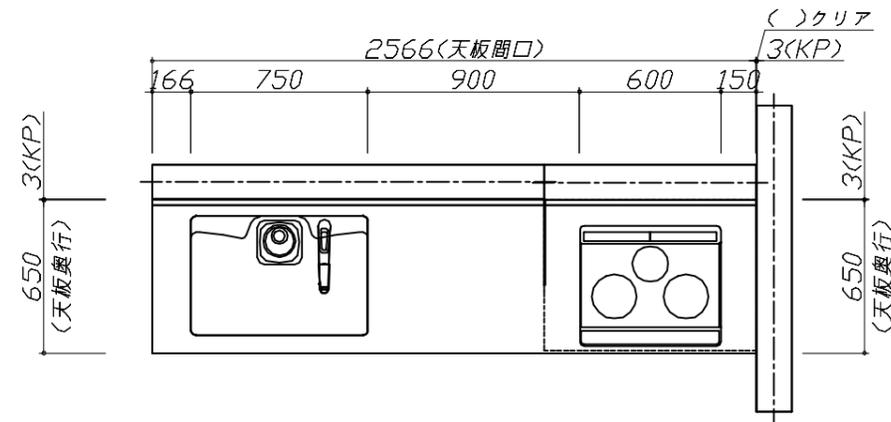


Takara standard
 タカラスタンダード株式会社

現場名称： 支社_山形SR SK9様邸
 現場番号： C6269762
 山形営業所

ホーローシステムキッチン Treasia トレーシア
 プラン番号： 1305E-2504-0201T
 担当営業：

姿図 1
 縮尺： 1 / 30
 作成日： 2025年5月22日
 担当アドバイザー：

縮尺：A3サイズ等倍

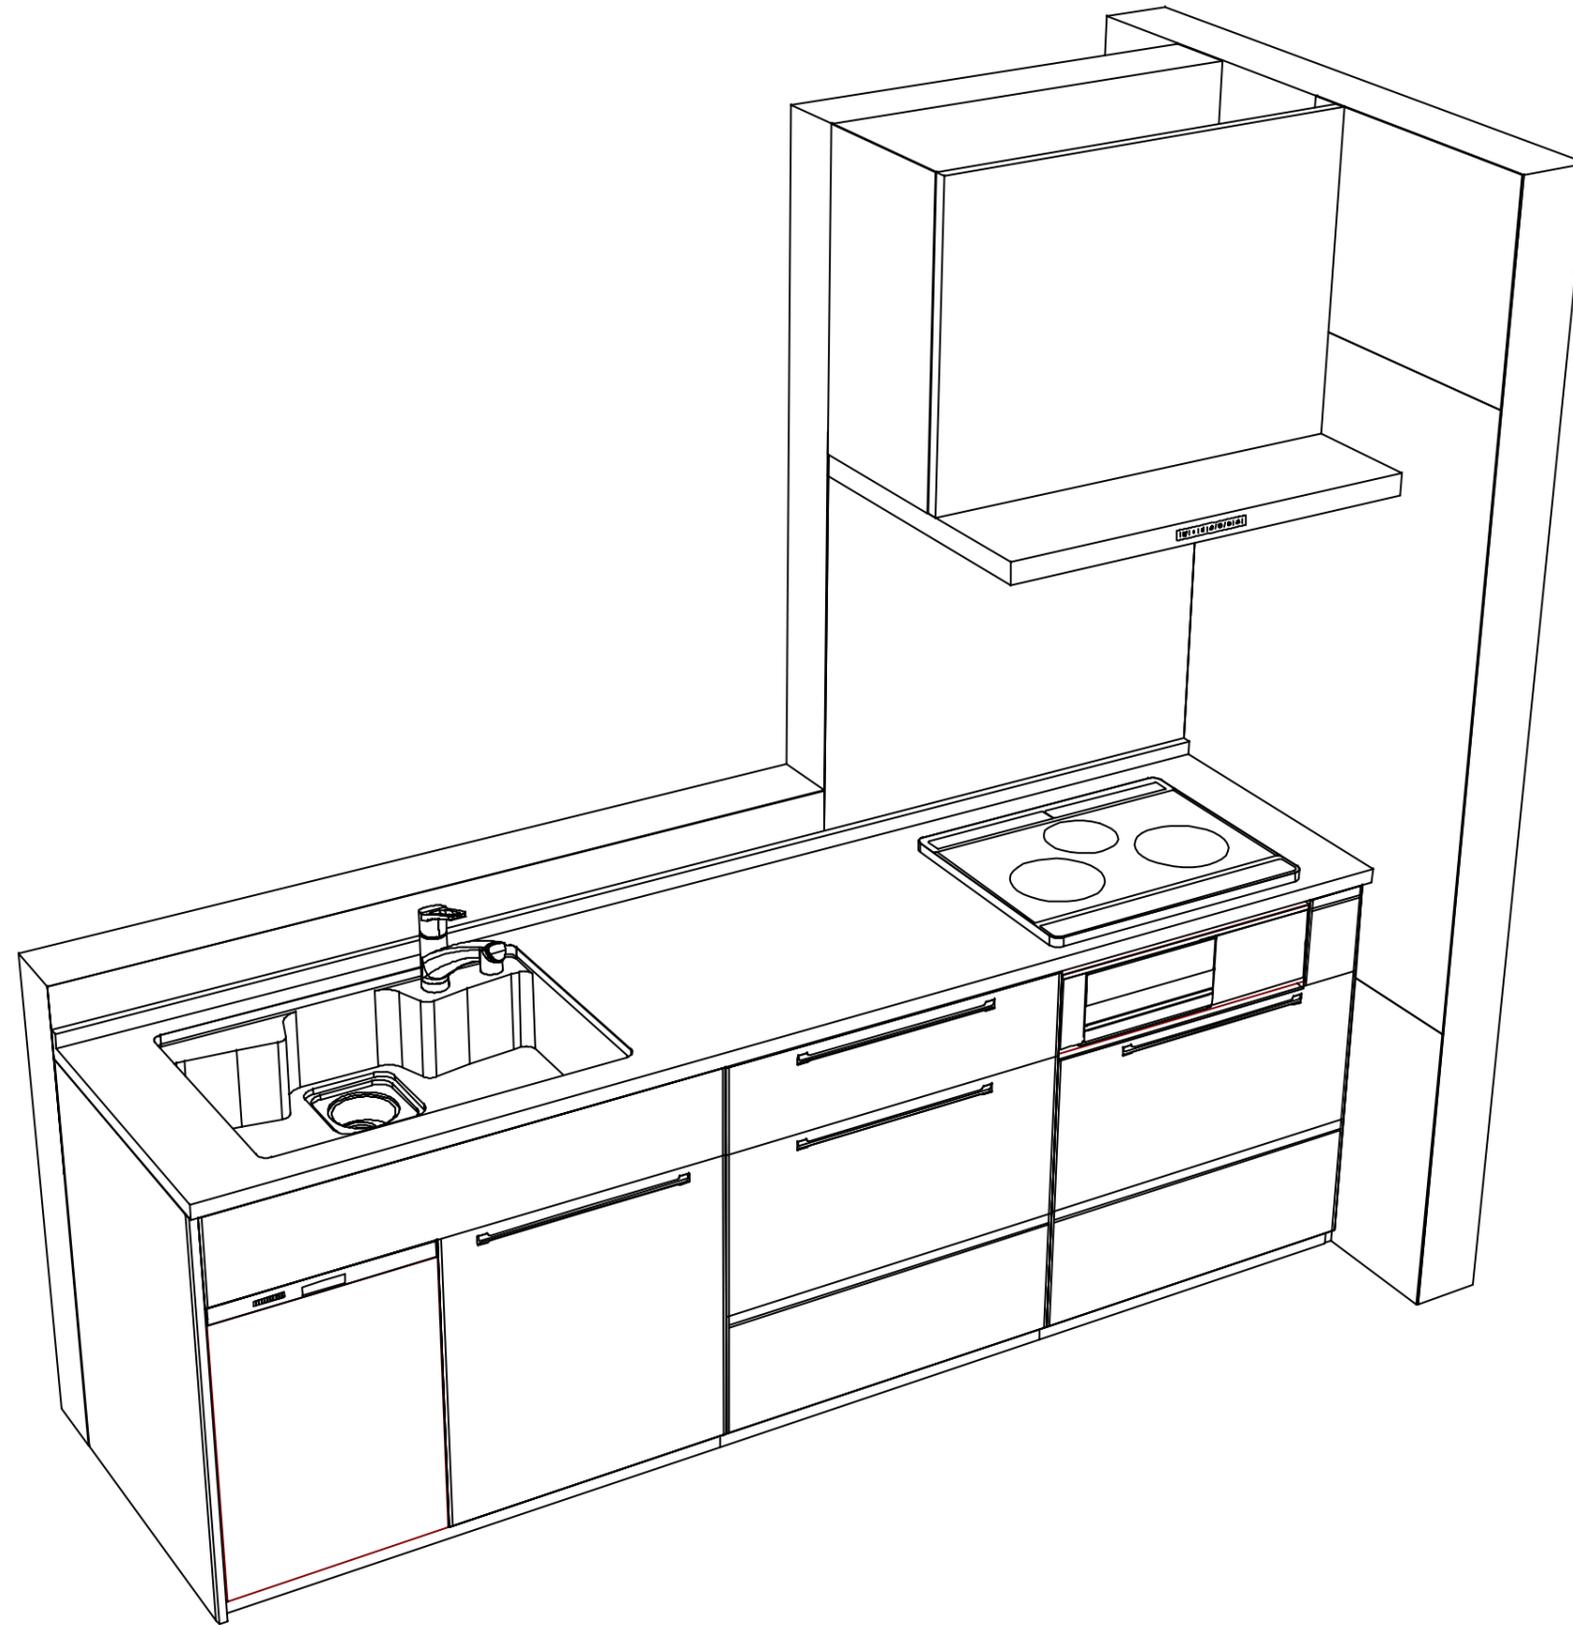

Takara standard
タカラスタンダード株式会社

現場名称： 支社_山形SR SK9様邸

現場番号： C6269762

山形営業所

ホーローシステムキッチン Treasia トレーシア

プラン番号： 1305E-2504-0201T

担当営業 :

姿図 2

縮尺： 1 / 30

作成日： 2025年5月22日

担当アドバイザー：

縮尺：A3サイズ等倍